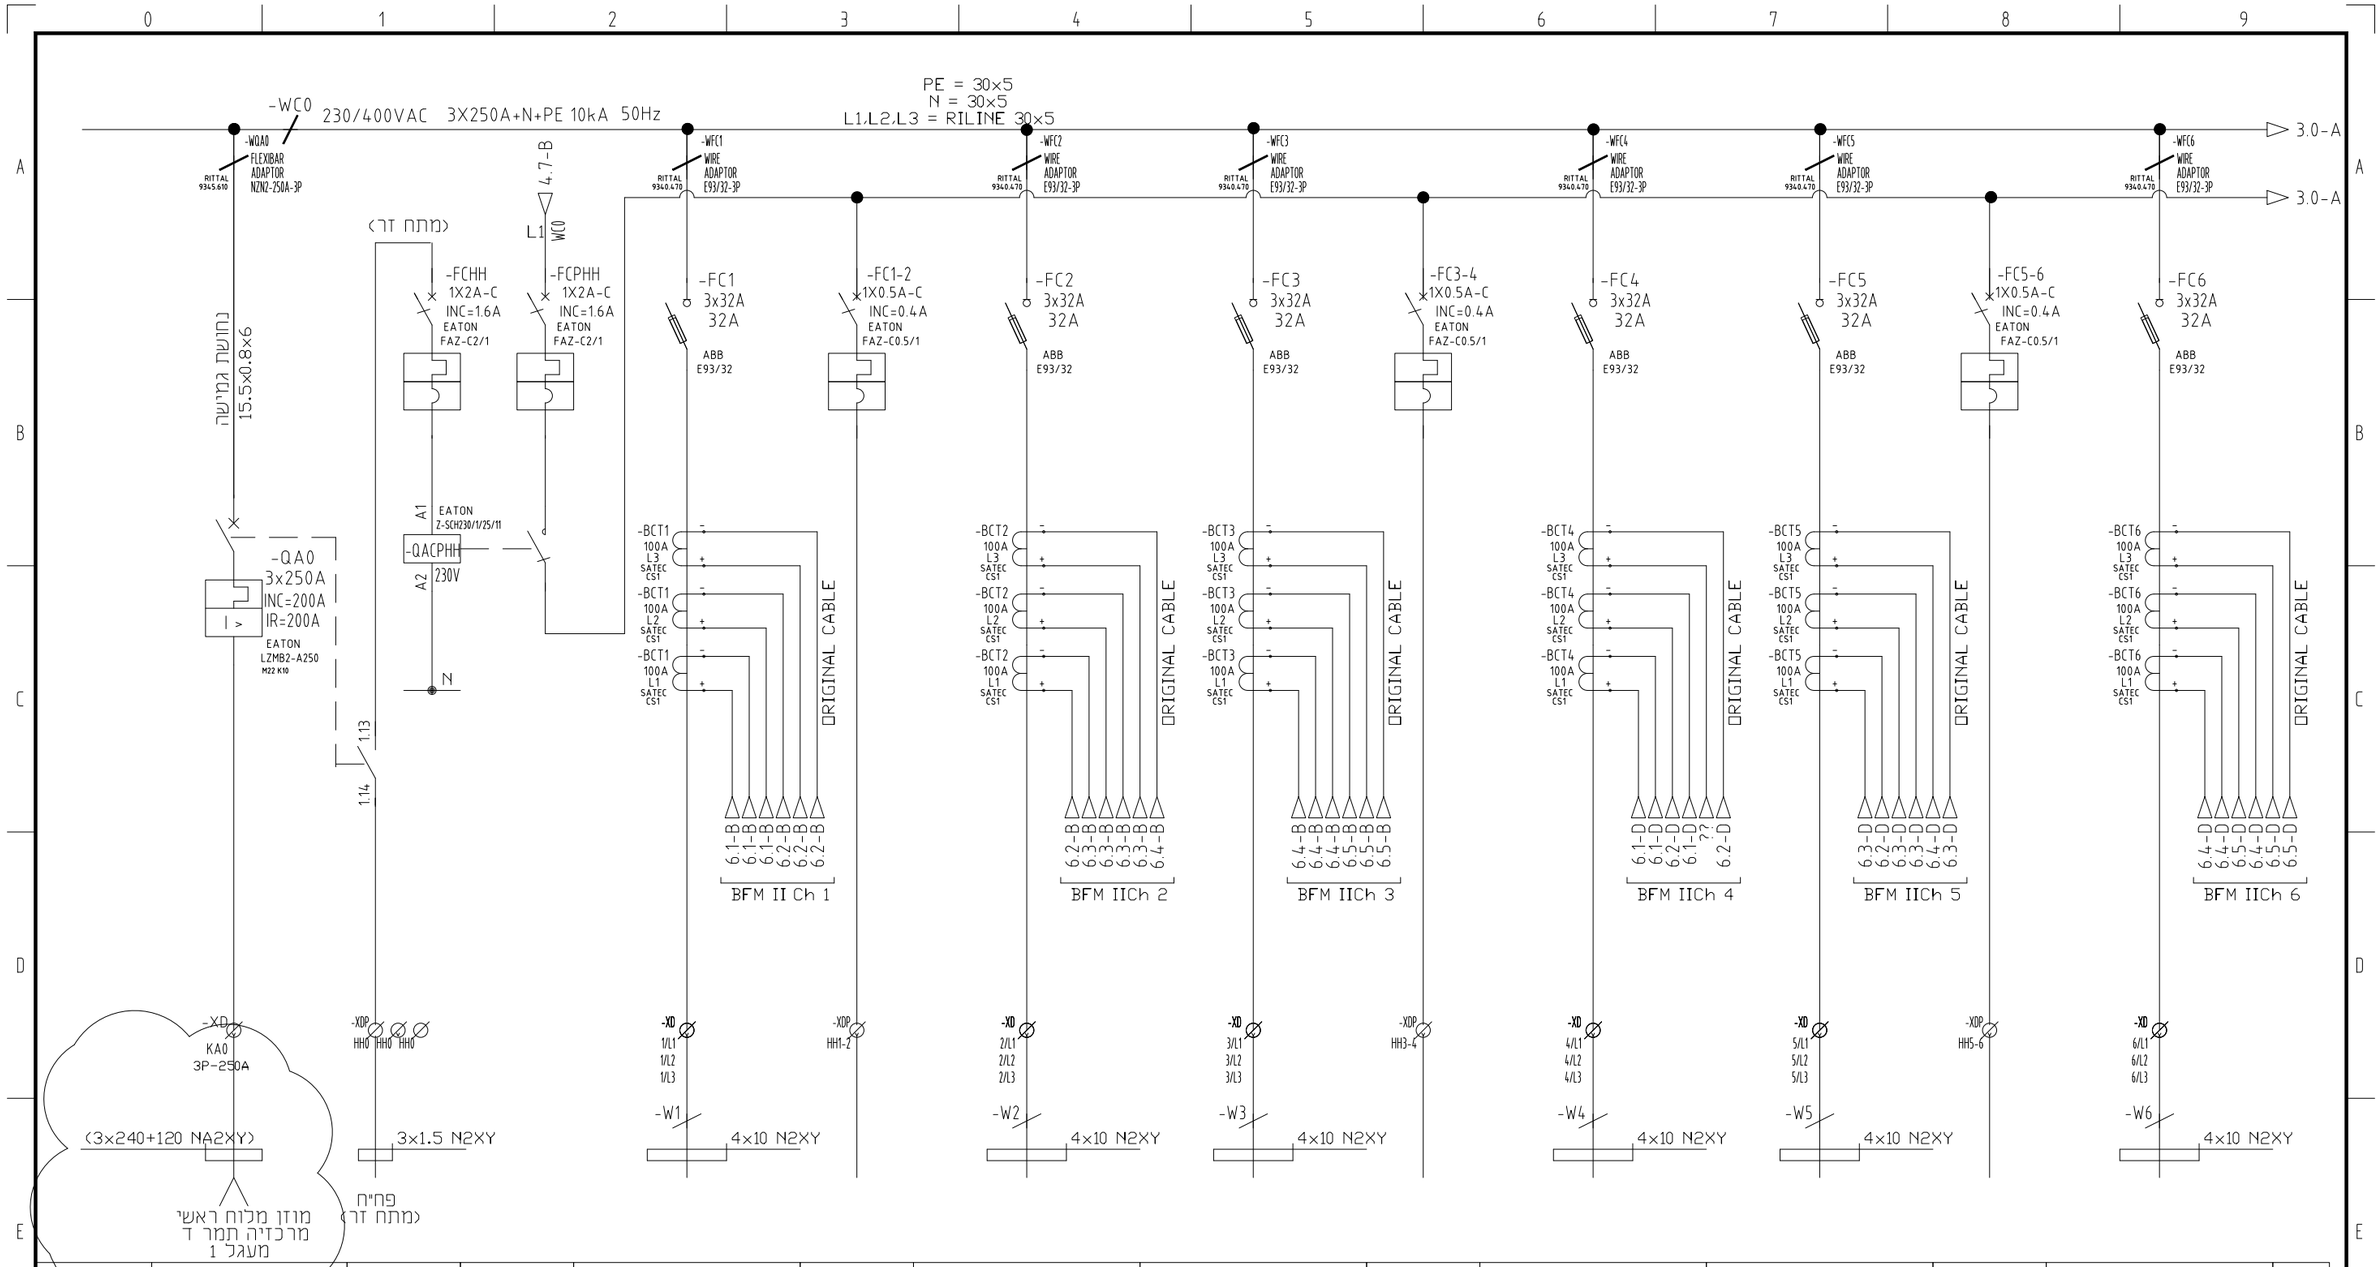

מס' מעגל	QA0	FCHH		1	HH1-2	2	3	HH3-4	4	5	HH5-6	6	
תיאור מבטח													
דגם מבטח													
כבל/מס'													
תיאור צרכן	מפסק ראשי -	פח"ח מרכזיה תמר		בית 409L ניר אתי ומוריה	פח"ח 409	בית 409R מדמון אלעד והילה	בית 410L יעל נווה	פח"ח 410	בית 410R דורלכר צדוק ושרה	בית 411L דיקן חמי וקרן	פח"ח 411	בית 411R בנישטי ליאור וספיר	

החלפה

NA2XY2X(4X240)

מס'	תאריך עדכון	תיאור עידכון
1	25/8/2023	הפעלה
2	21/5/2026	עדכון מעגלים: 14,13,12,11,8,7
3		
4		

מס' עבודה: 3778-2
מס' פרוייקט: ****
תכנן: עומרי
שרטט: בועז
בדק: עומרי

פרוייקט: (לקוח) קיבוץ שדה אליהו - -
עבודה: (שם הלוח) פילר שכונתי-תמר מזרח1 מרכזיה תמר ד
תיאור: חד קוי ראשי וחלוקה

דף: 2
מתוך: 6
קנ"מ: –
Drawing Date: 28-03-2022

רל אלקטריק
אחזקות בע"מ
גליל תחתון, פארק תעשיות קדמת גליל רח' הברזל
+972 4 6723147 +972 4 6791536

File Path: O:\AUTOCAD-1667-2\19.07.2026-פילרים\20.07.2026\תוכניות\חשמל ותקשורת\הגדלת כבלי הזנות\מרכזיות\תמר\הגפן-2026\EP.01dwg