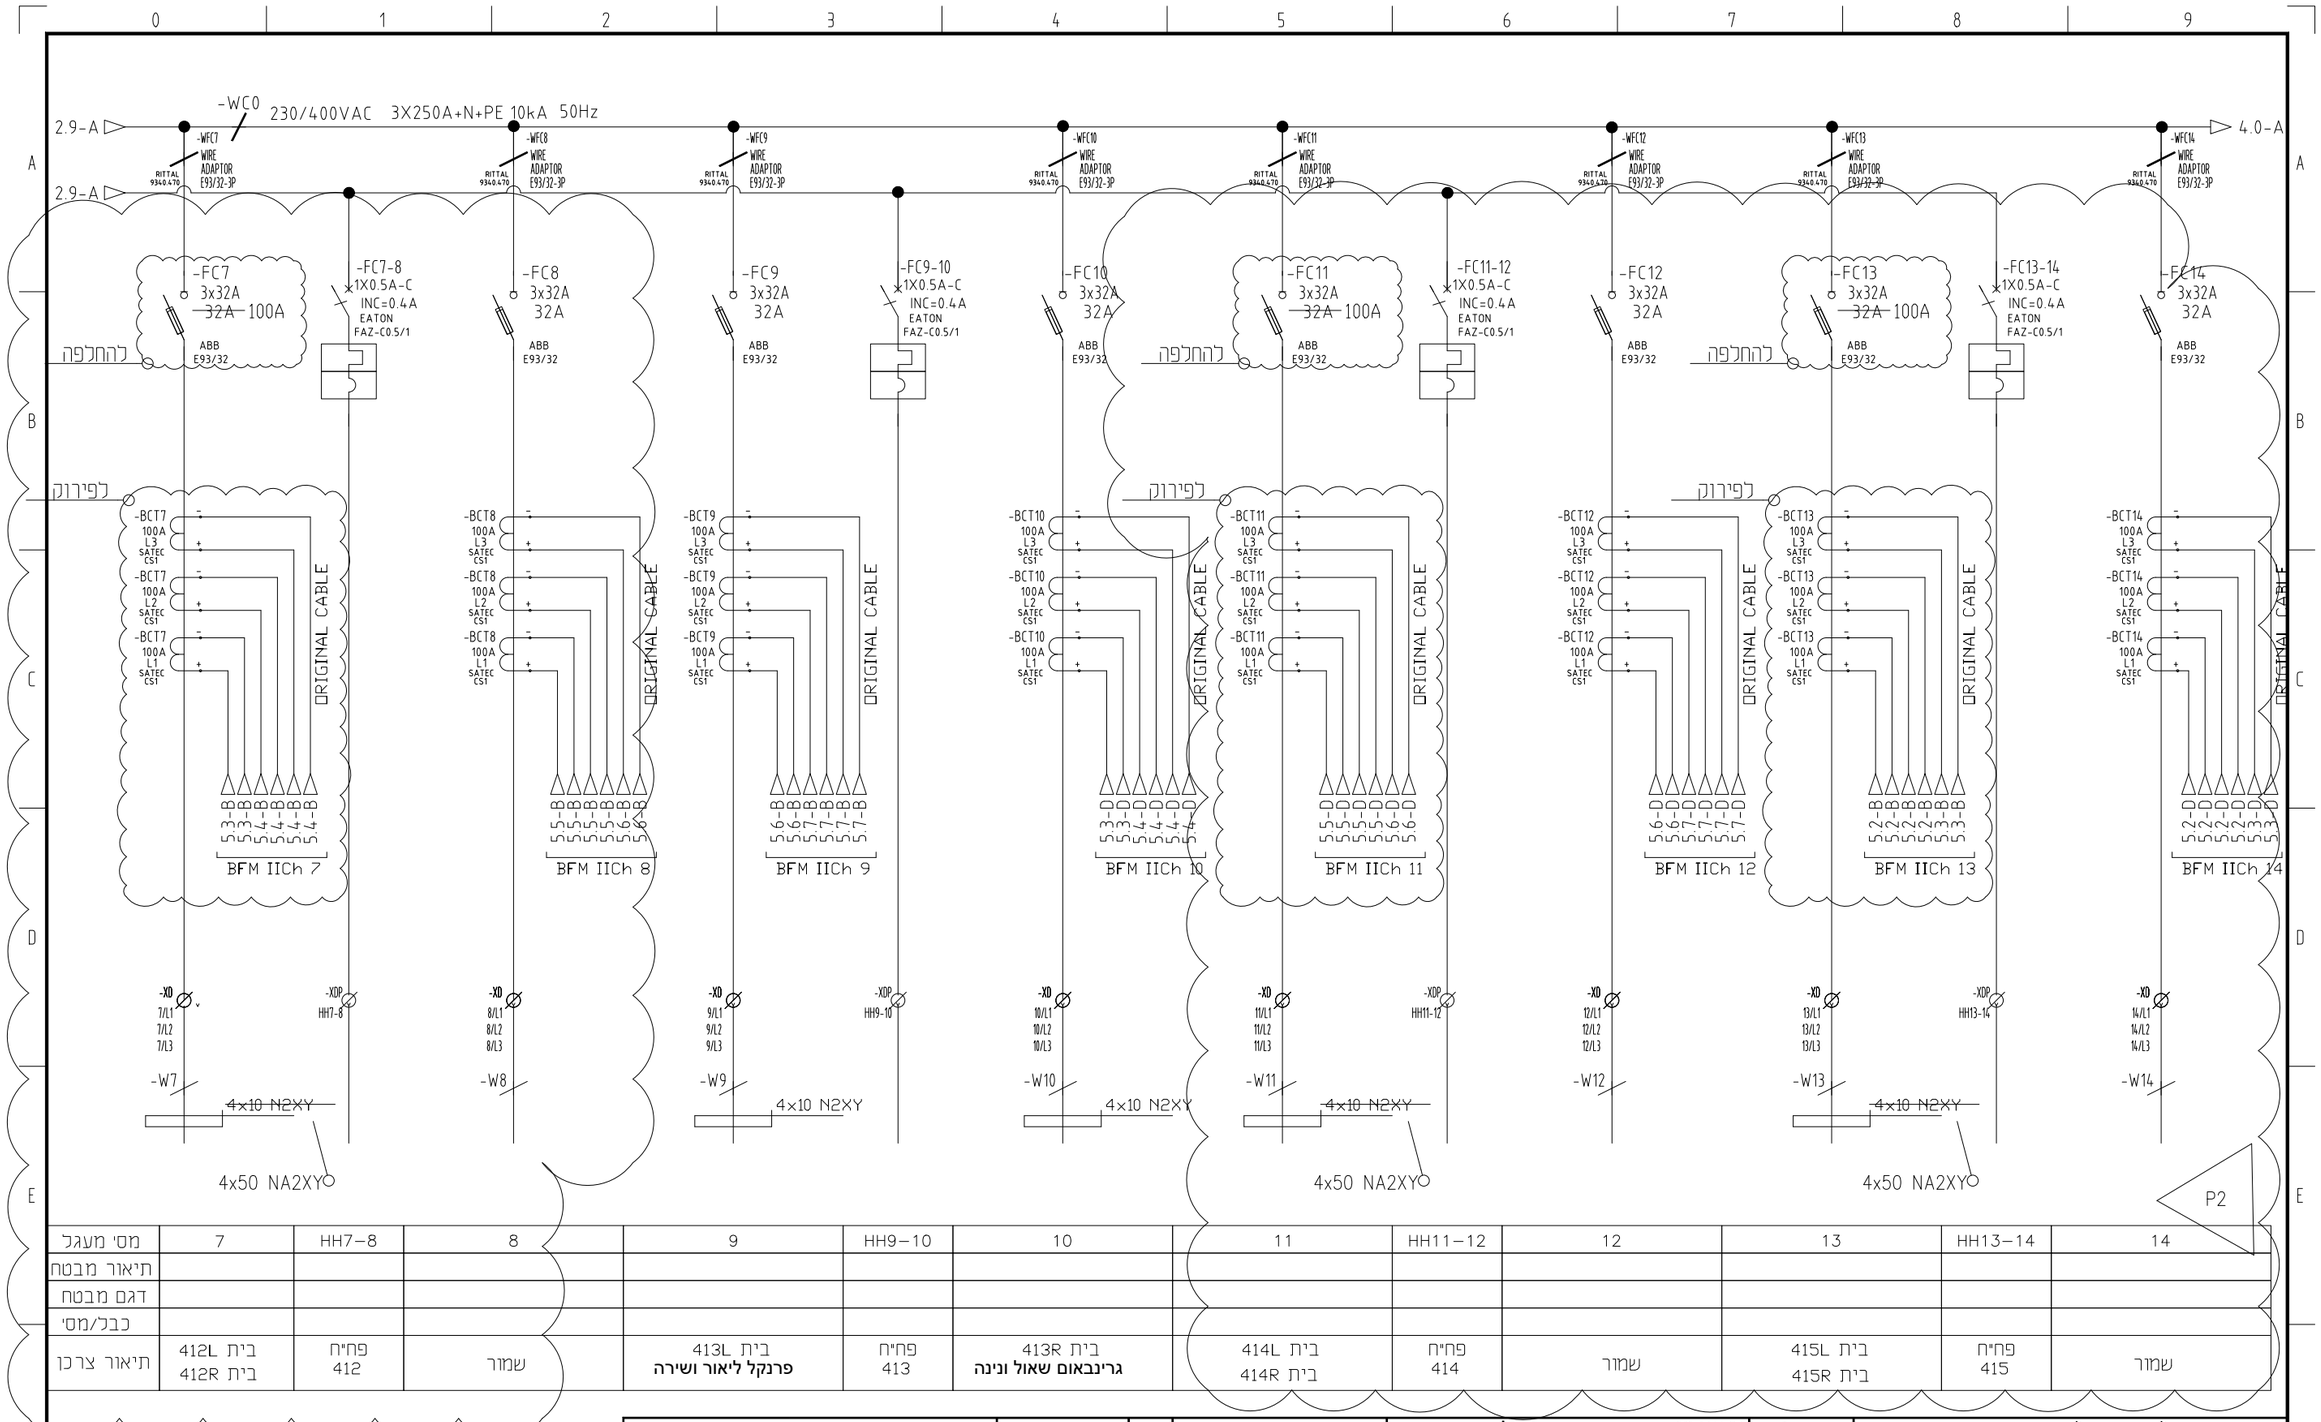

מס' מעגל	7	HH7-8	8	9	HH9-10	10	11	HH11-12	12	13	HH13-14	14
תיאור מבטח												
דגם מבטח												
כבל/מס'												
תיאור צרכן	בית 412L בית 412R	פח"ח 412	שמור	בית 413L **פרנקל ליאור ושירה**	פח"ח 413	בית 413R **גרינבאום שאול ונינה**	בית 414L בית 414R	פח"ח 414	שמור	בית 415L בית 415R	פח"ח 415	שמור

מס'	תאריך עדכון	תיאור עידכון
1	25/8/2023	הפעלה
2	21/5/2026	עדכון מעגלים: 14,13,12,11,8,7
3		
4		

מס' עבודה: 3778-2
מס' פרוייקט: ****
תכנן: עומרי
שרטט: בועז
בדק: עומרי

פרוייקט (לקוח): **קיבוץ שדה אליהו** - -
עבודה (שם הלוח): **פילר שכונתי-תמר מזרח1 מרכזיה תמר ד**
תיאור: **חד קוי חלוקה**

דף: 3
מתוך: 6
קנ"מ: –
Drawing Date: 28-03-2022

רל אלקטריק
אחזקות בע"מ
גליל תחתון, פארק תעשיות קדמת גליל רח' הברזל
+972 4 6791536 ☎ +972 4 6723147 🖷

File Path: O:\AUTOCAD-1667-2\19.07.2026-פילרים\20.07.2026\מרכזיות\תמר\הגפן-2026\תוכניות\חשמל ותקשורת\הגדלת כבלי הזנות\EP.01dwg