


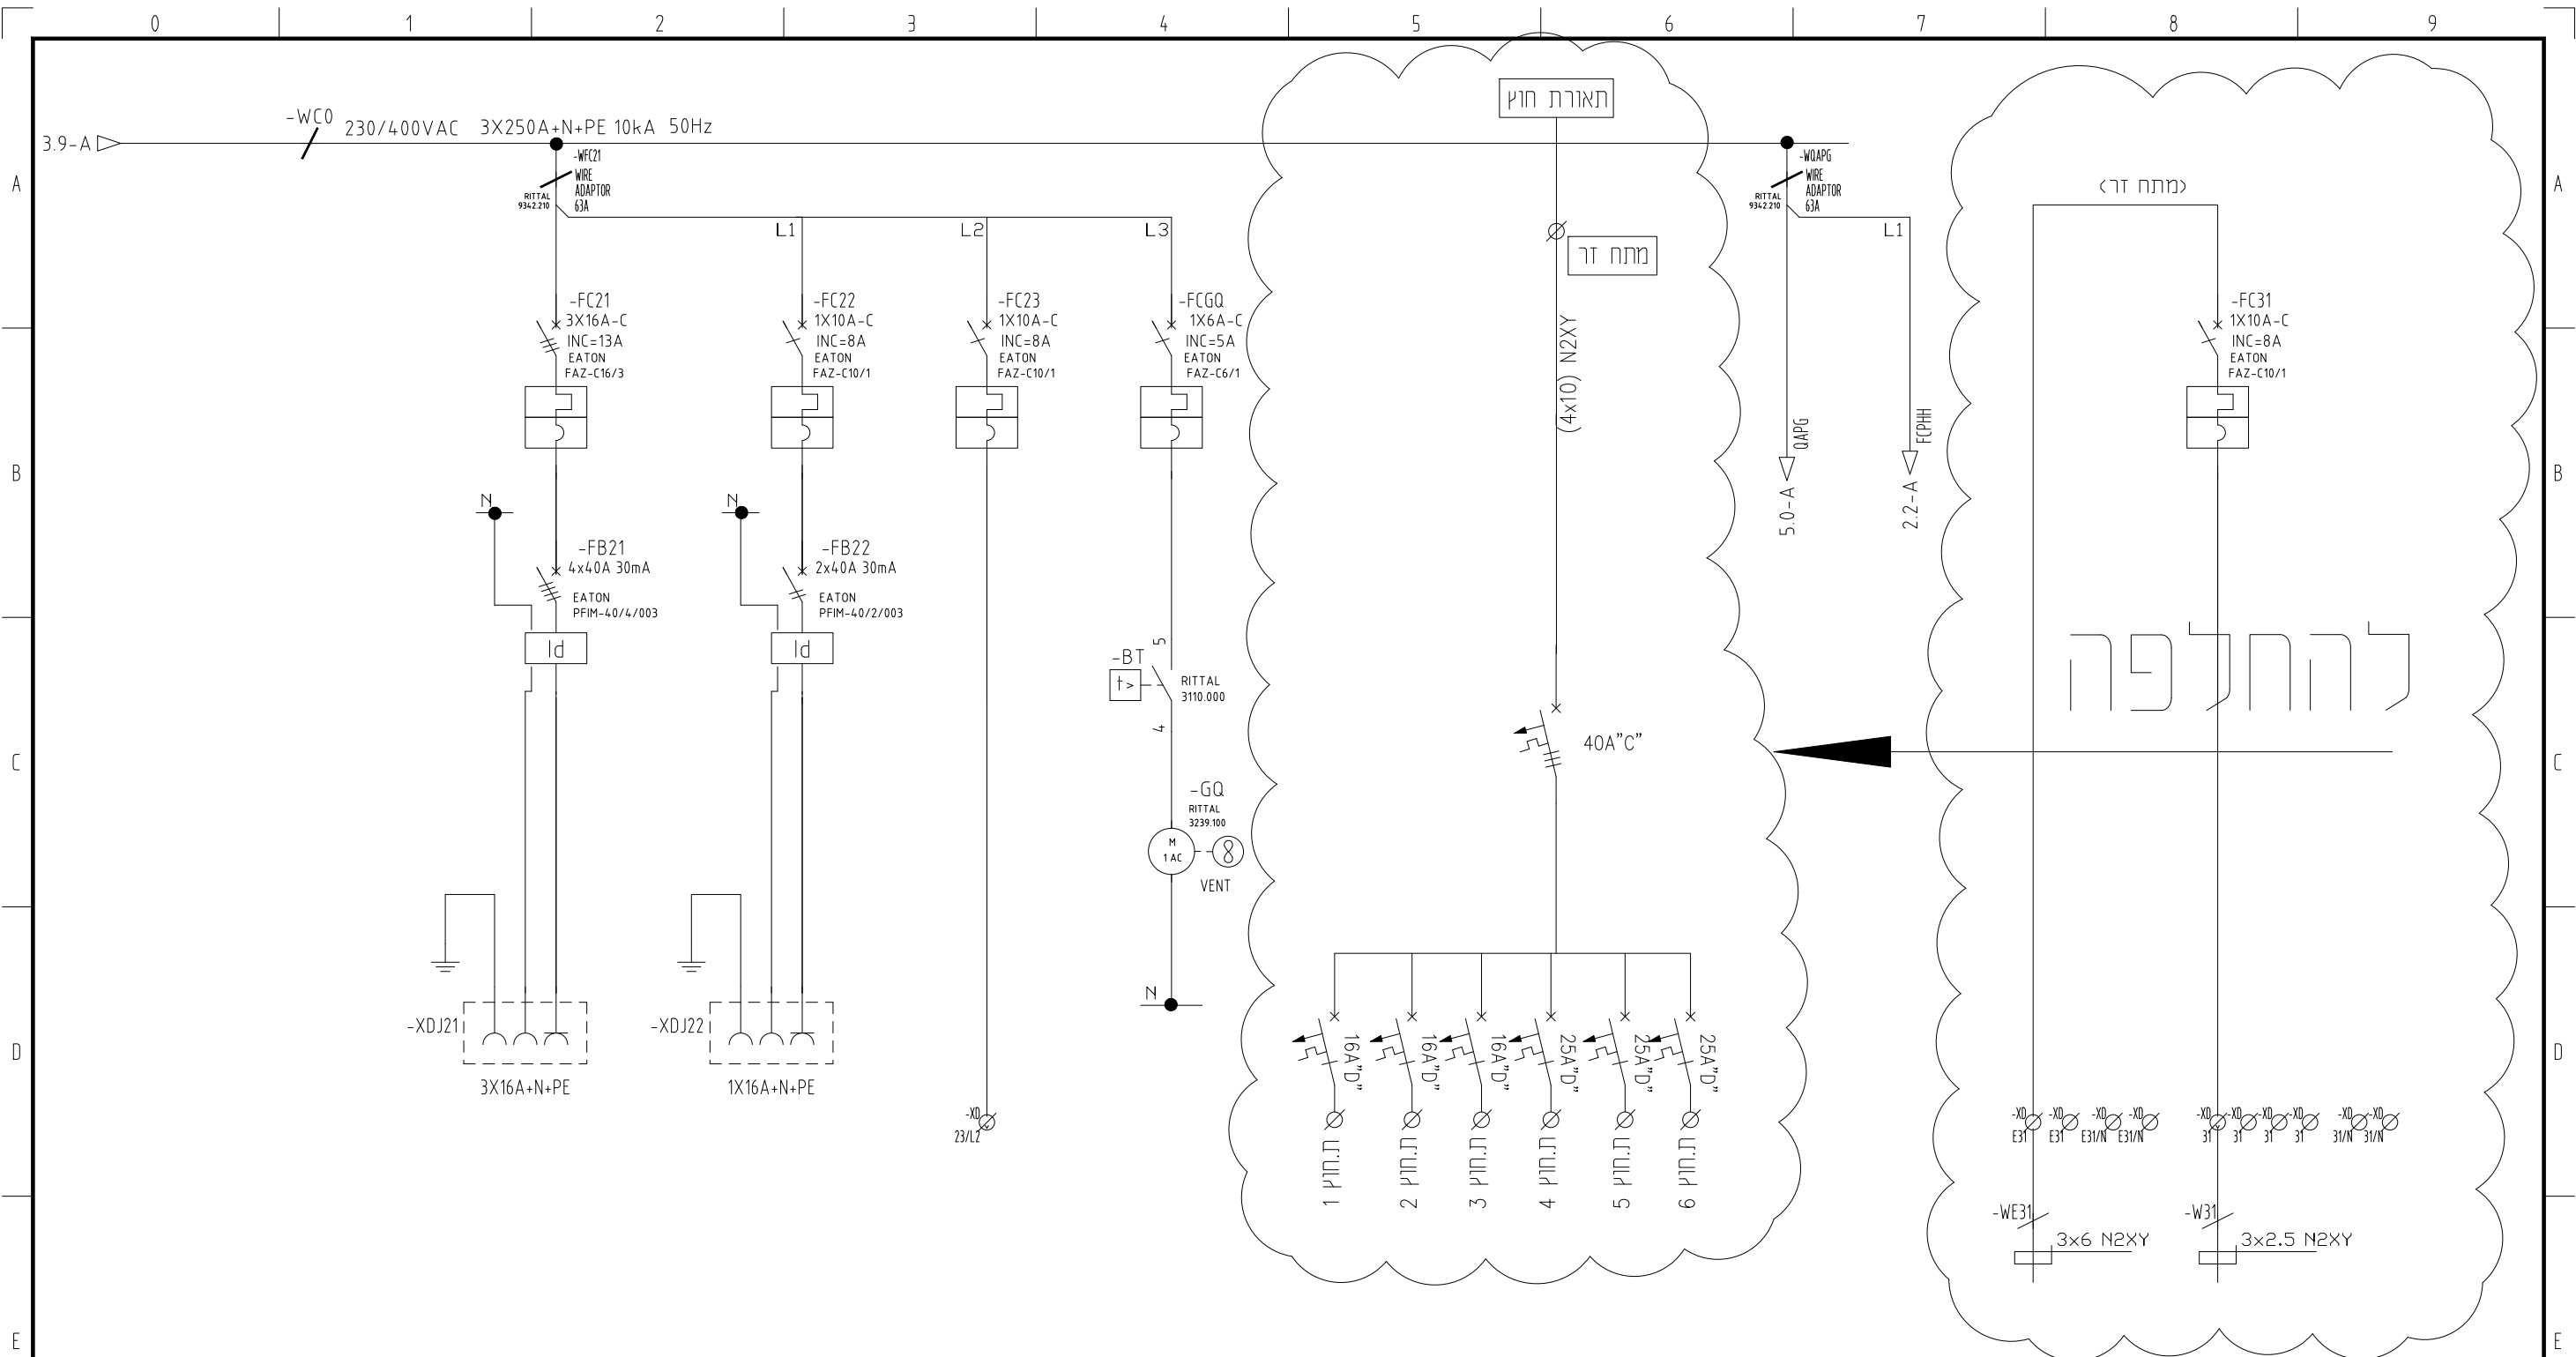

מס' מעגל					23						31	
תיאור מבטח												
דגם מבטח												
כבל/מס'												
תיאור צרכן					ארון תקשורת						תאורת רחוב	

רל אלקטריק

אחזקות בע"מ

גליל תחתון, פארק תעשיות קדמת גליל רח' הברזל

+972 4 6723147 ☎ +972 4 6791536 📠

פרוייקט: (לקוח)

דף: 4

מתוך: 6

קנ"מ: -

עבודה: (שם הלוז)

פילר שכונתי-תמר מזרח1

מרכיזה תמר ד

תיאור: חד קוי חלוקה

מס' עבודה: 3778-2

מס' פרוייקט: ****

תכנן: עומרי

שרטט: בועז

בדק: עומרי

מס' תיאור עידכון

תאריך עדכון

מס'

תיאור עידכון

הפעלה

25/8/2023

1

עדכון מעגלים: 14,13,12,11,8,7

21/5/2026

2

4