

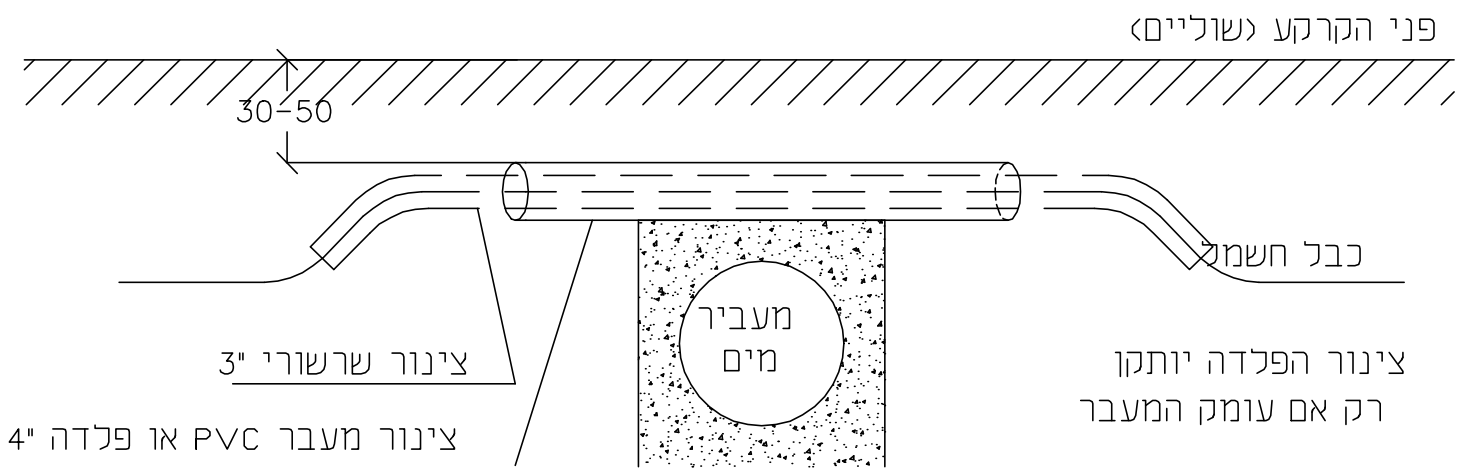
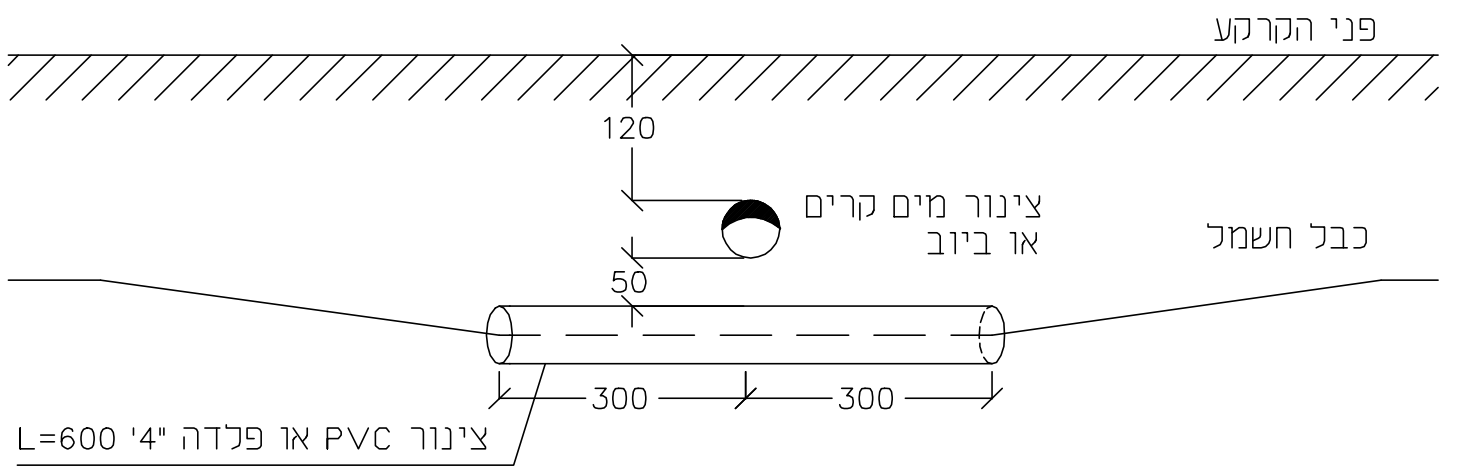


הצטלבות בין כבל חשמל לבין צנרת מערכות אחרות

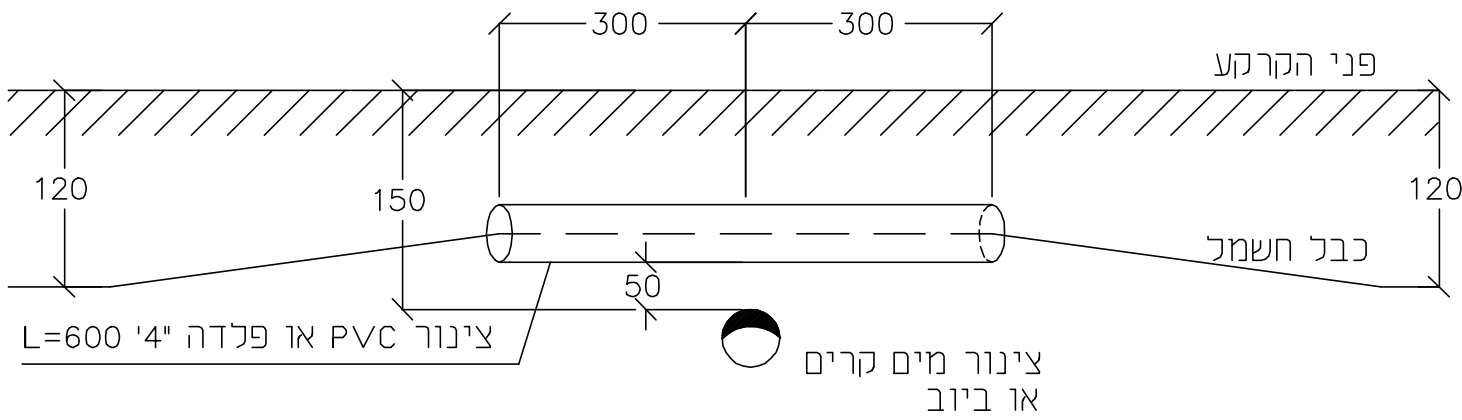

חתך לרוחב כביש

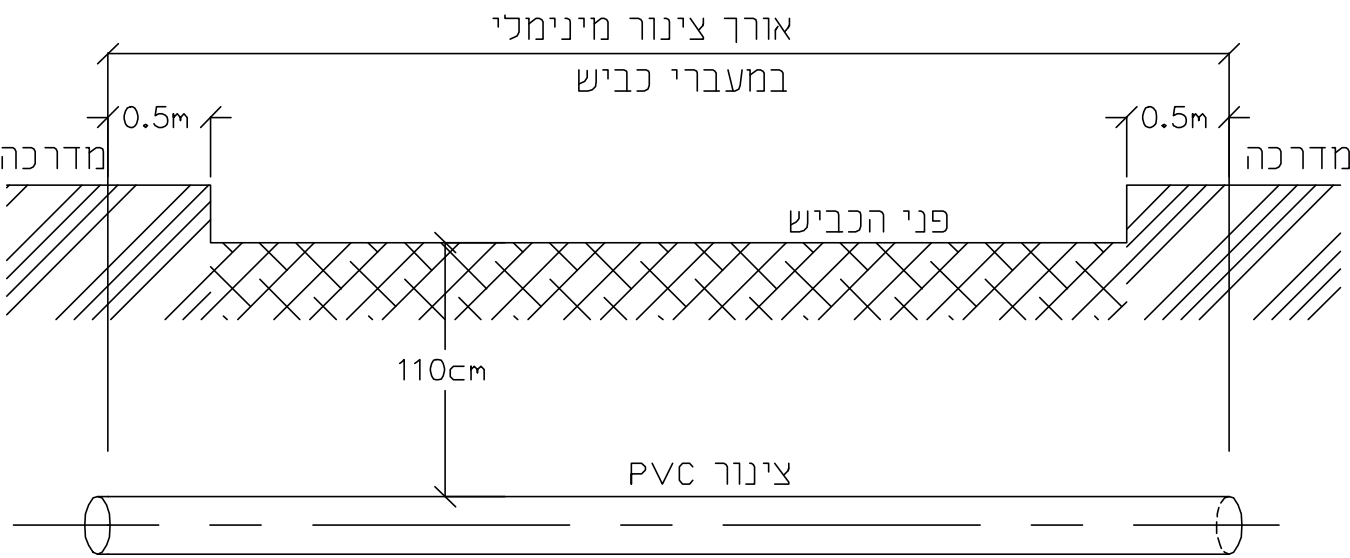

כאשר ישנם 4 שרוולים בחציה השרווילים יסודרו בשתי שורות. מרחק אנכי בין שרוולים 0.2 מ. עומק בחפירה יהיה 1.5 מ. לפחות. בהחזרת החומר החפור יש להפריד בין סוגי החומר (אדמה או מצע אחר) ולהחזיר כל שכבה בנפרד.

REVISIONS	No.	DATE	DESCRIPTION	BY	APPR.	DATE	NAME	קיבוץ שדה אליהו – שכונת הגפן פרטי הצטלבות תשתיות		SCALE: NTS
	P2	18.05.26	מעודכן לאישור	ע.ר.	א.ב.	16.04.26	ע.ר.			SHEET: 1 OF 1
	P1	07.05.26	מעודכן לאישור	ע.ר.	א.ב.	16.04.26	א.ב.			REV: P2
	P0	16.04.26	לאישור	ע.ר.	א.ב.					
	No.	DATE	DESCRIPTION	BY	APPR.	DATE	NAME			
REFERENCE DRAWINGS						DEPT.	DATE	SIGN	JOB No.: 1667-2 A3-1667-2-ES-02	
						ELECT.				
						PRO.MNG ^R				