


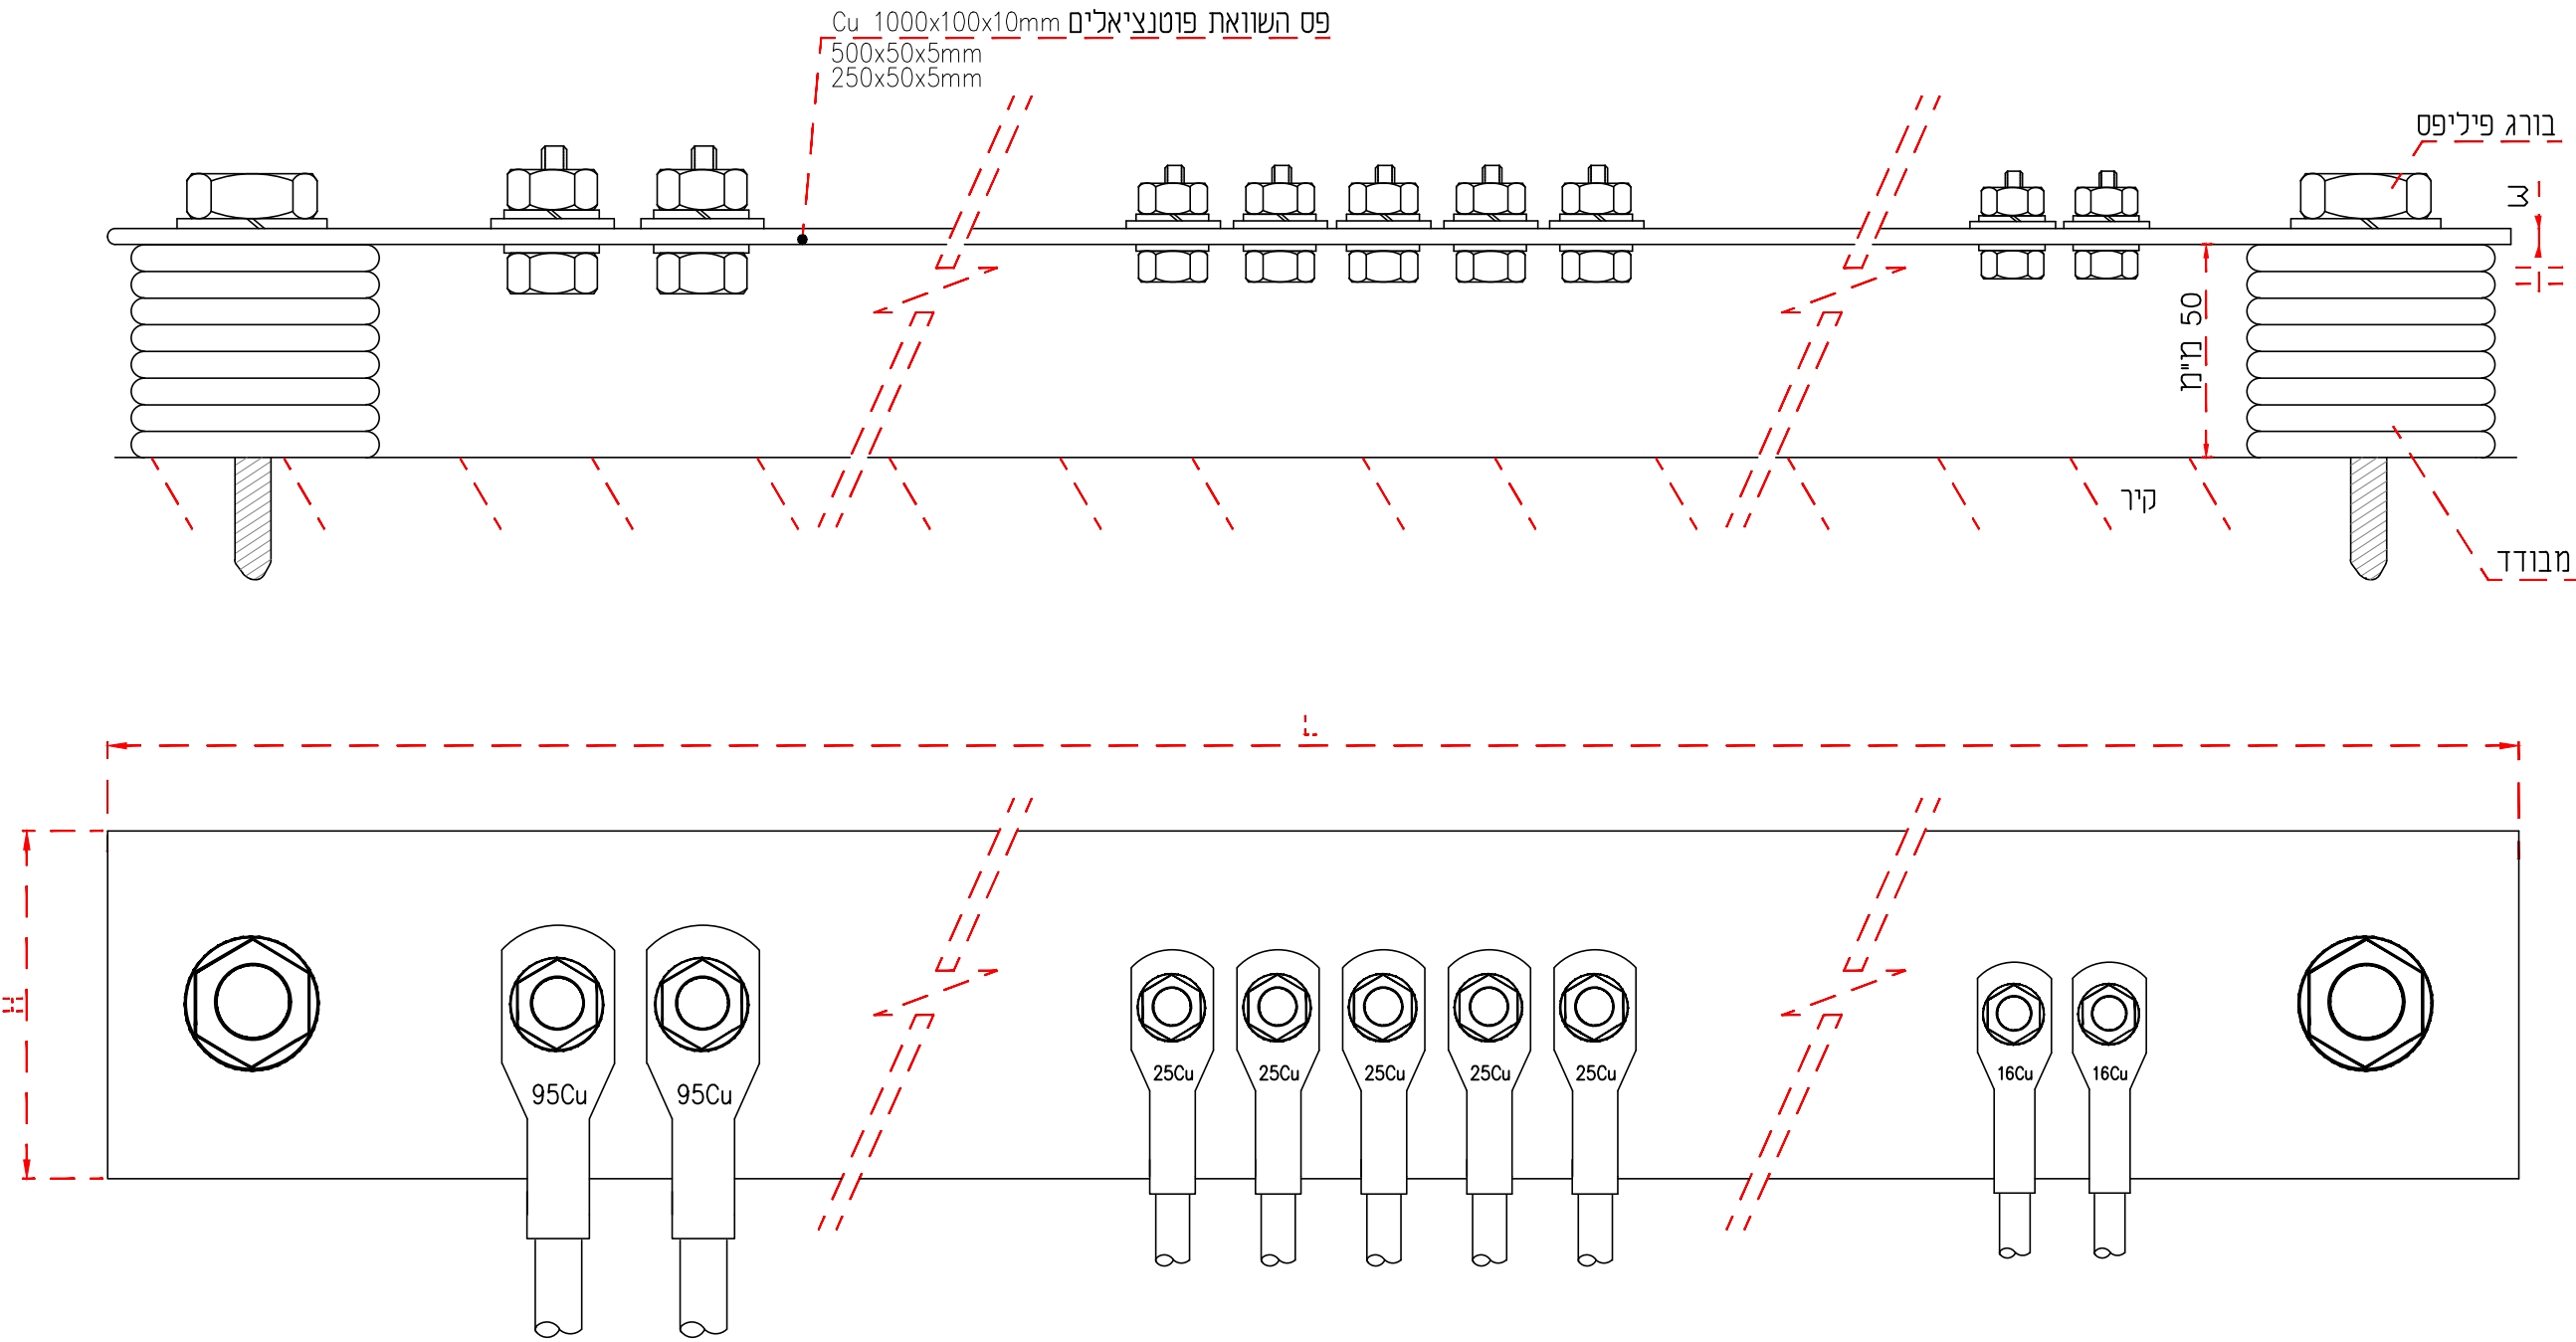

פס השוואת פוטנציאליים

(mm)

L	H	W
250	50	5
500	50	5

REVISIONS								DATE	NAME					
							Drawn	16.04.26	ע.ר.					
	P2	18.05.26	מעודכן לאישור	ע.ר.	א.ב.	Design	16.04.26	א.ב.						
	P1	07.05.26	מעודכן לאישור	ע.ר.	א.ב.	Chkd	16.04.26	א.ב.						
	P0	16.04.26	לאישור	ע.ר.	א.ב.	Apprv								
No.	DATE	D E S C R I P T I O N			BY	APPR.	APPROVED			קיבוע שדה אליהו – שכונת הגפן פרטי הארקה		SCALE: NTS		
REFERENCE DRAWINGS									DEPT.			DATE	SIGN	SHEET: 1 OF 1
									ELECT.			JOB No.: 1667-2	A3-1667-2-ES-03	REV: P2
									PRO.MNG ^R					