


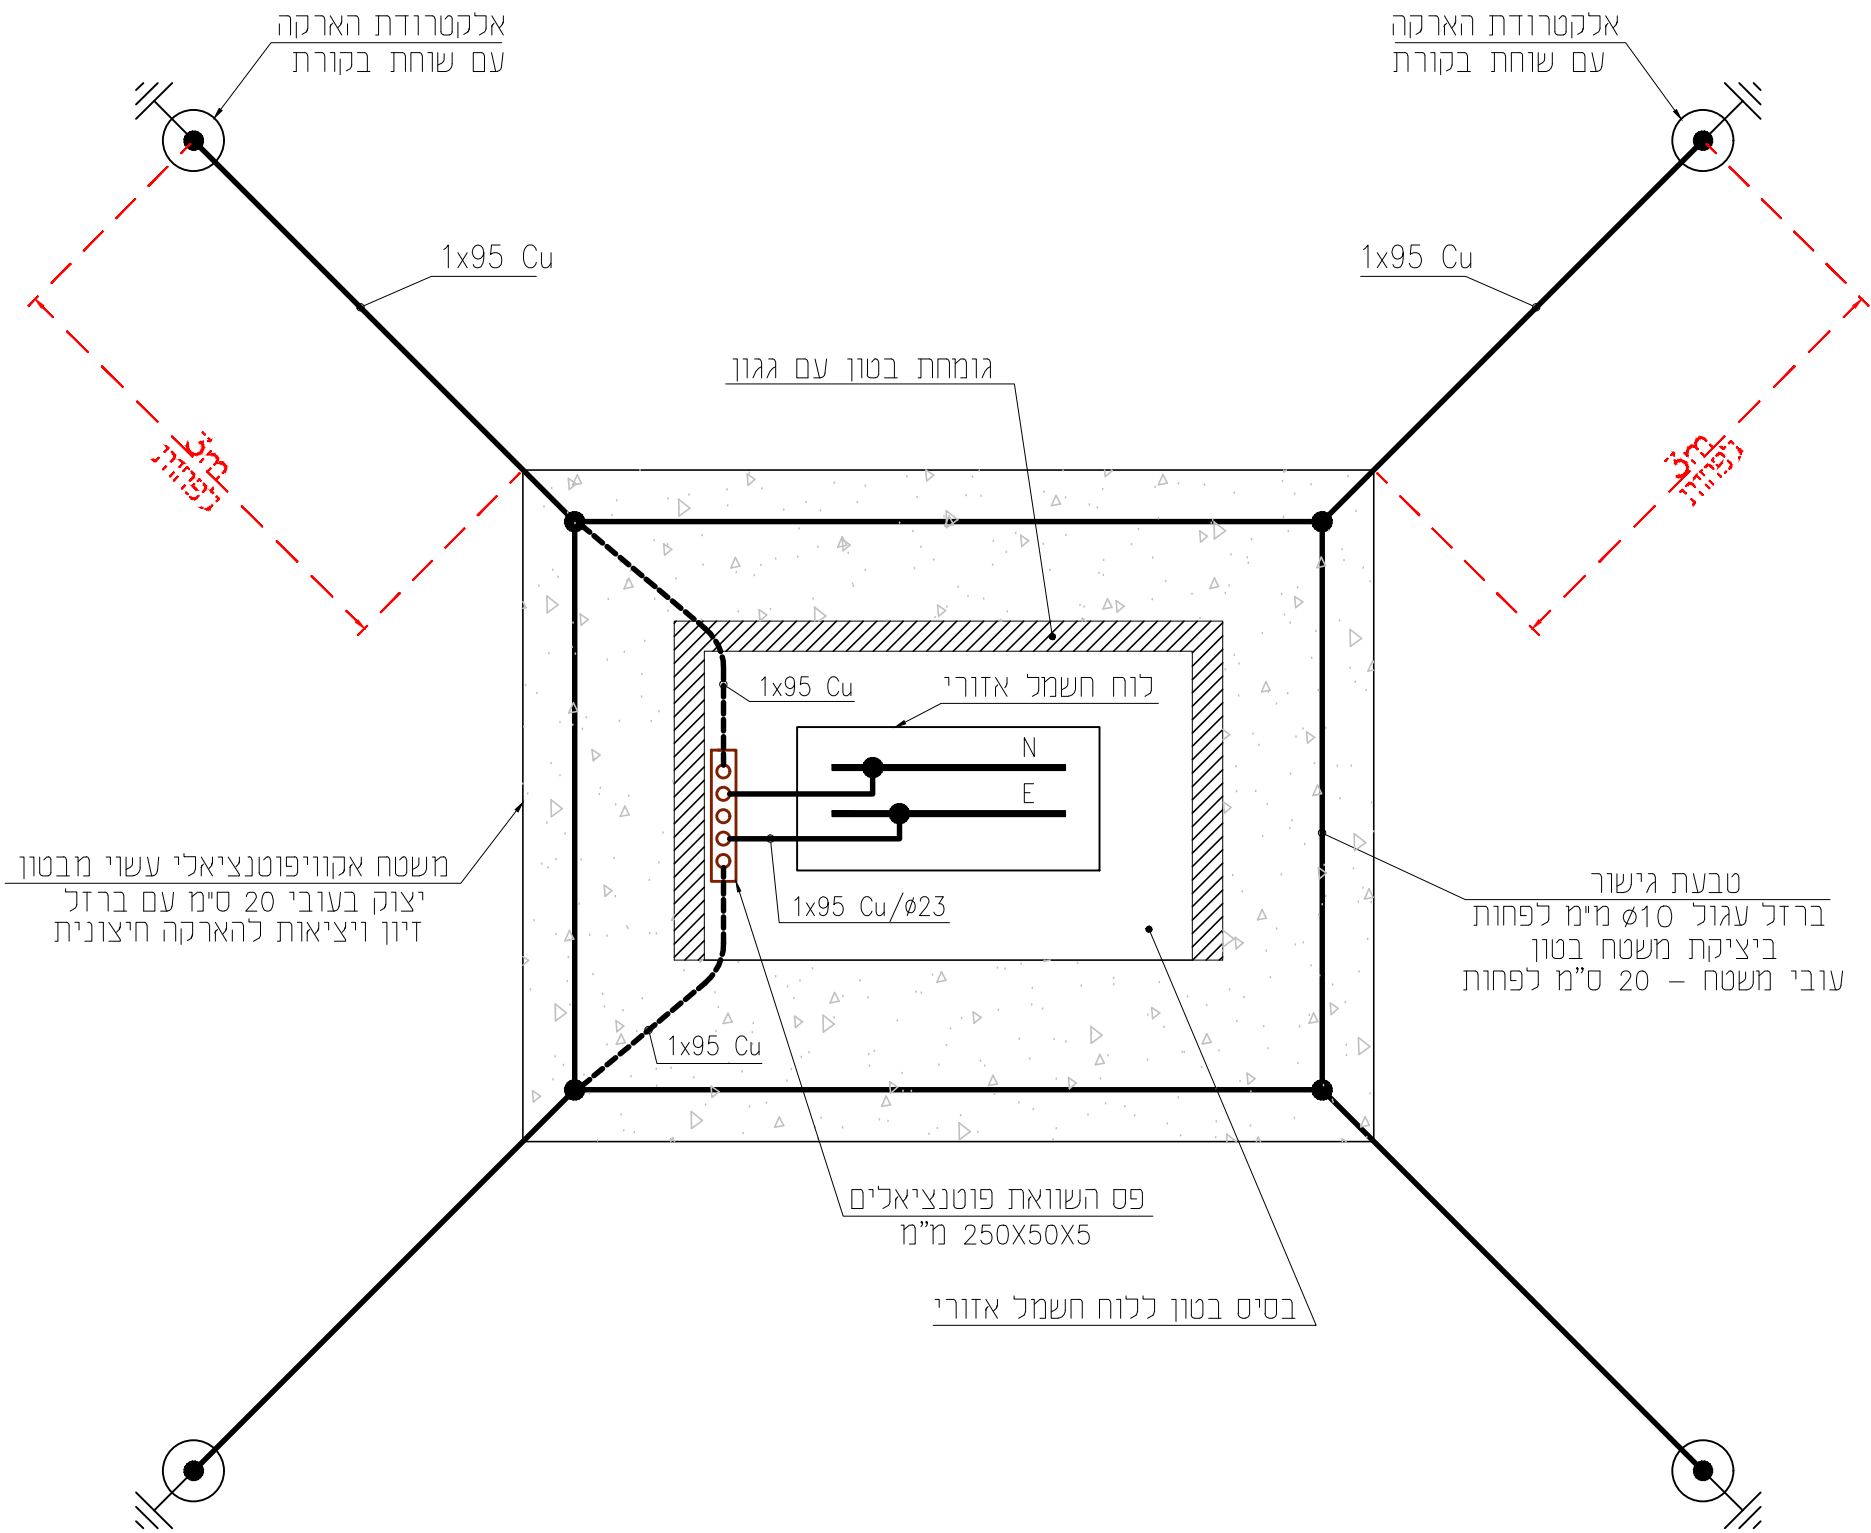

REVISIONS								DATE	NAME					
							Drawn	16.04.26	ע.ר.					
	P2	18.05.26	מעודכן לאישור	ע.ר.	א.ב.	Design	16.04.26	א.ב.						
	P1	07.05.26	מעודכן לאישור	ע.ר.	א.ב.	Chkd	16.04.26	א.ב.						
	P0	16.04.26	לאישור	ע.ר.	א.ב.	Apprv								
No.	DATE	D E S C R I P T I O N			BY	APPR.	APPROVED			קיבוץ שדה אליהו – שכונת הגפן פרט הארקת פילר חשמל חיצוני משטח בטון אקוופוטנציאלי		SCALE: NTS		
REFERENCE DRAWINGS							DEPT.	DATE	SIGN			JOB No.: 1667-2	A3-1667-2-ES-04	SHEET: 1 OF 1
							ELECT.							
							PRO.MNG ^R							