

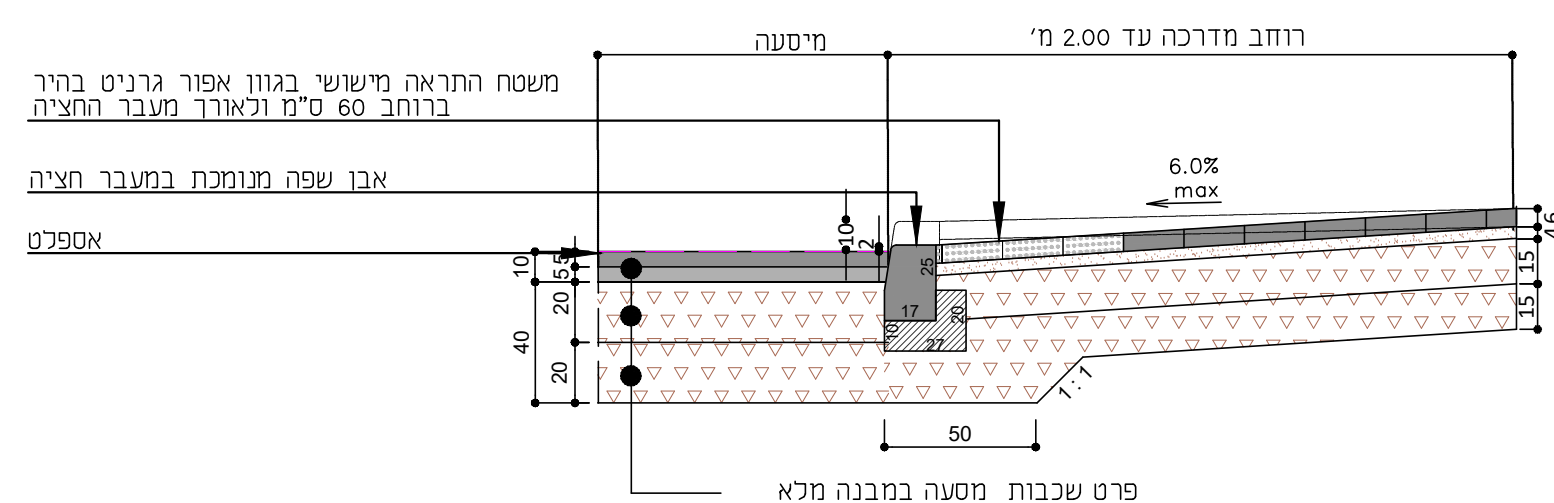
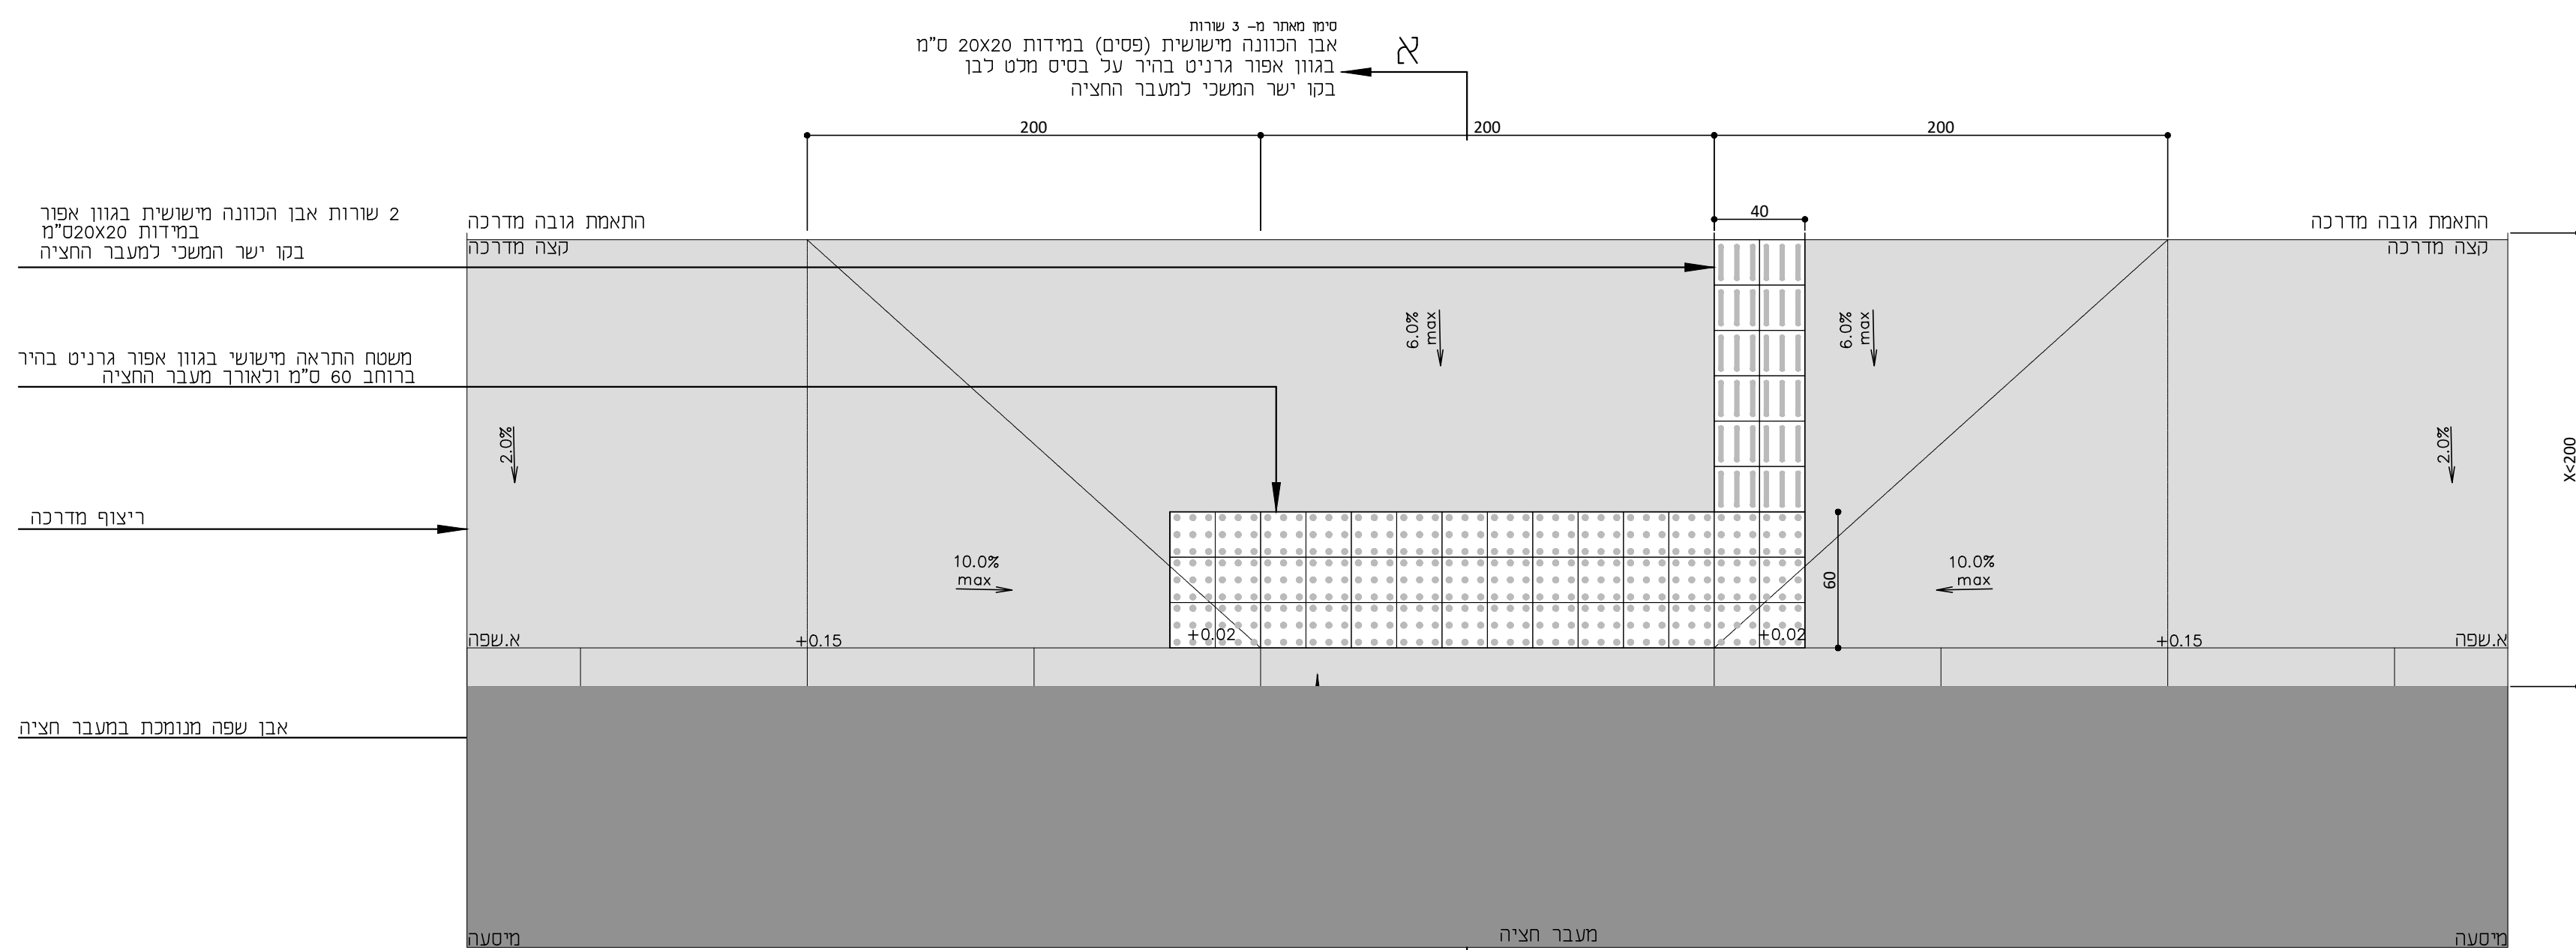
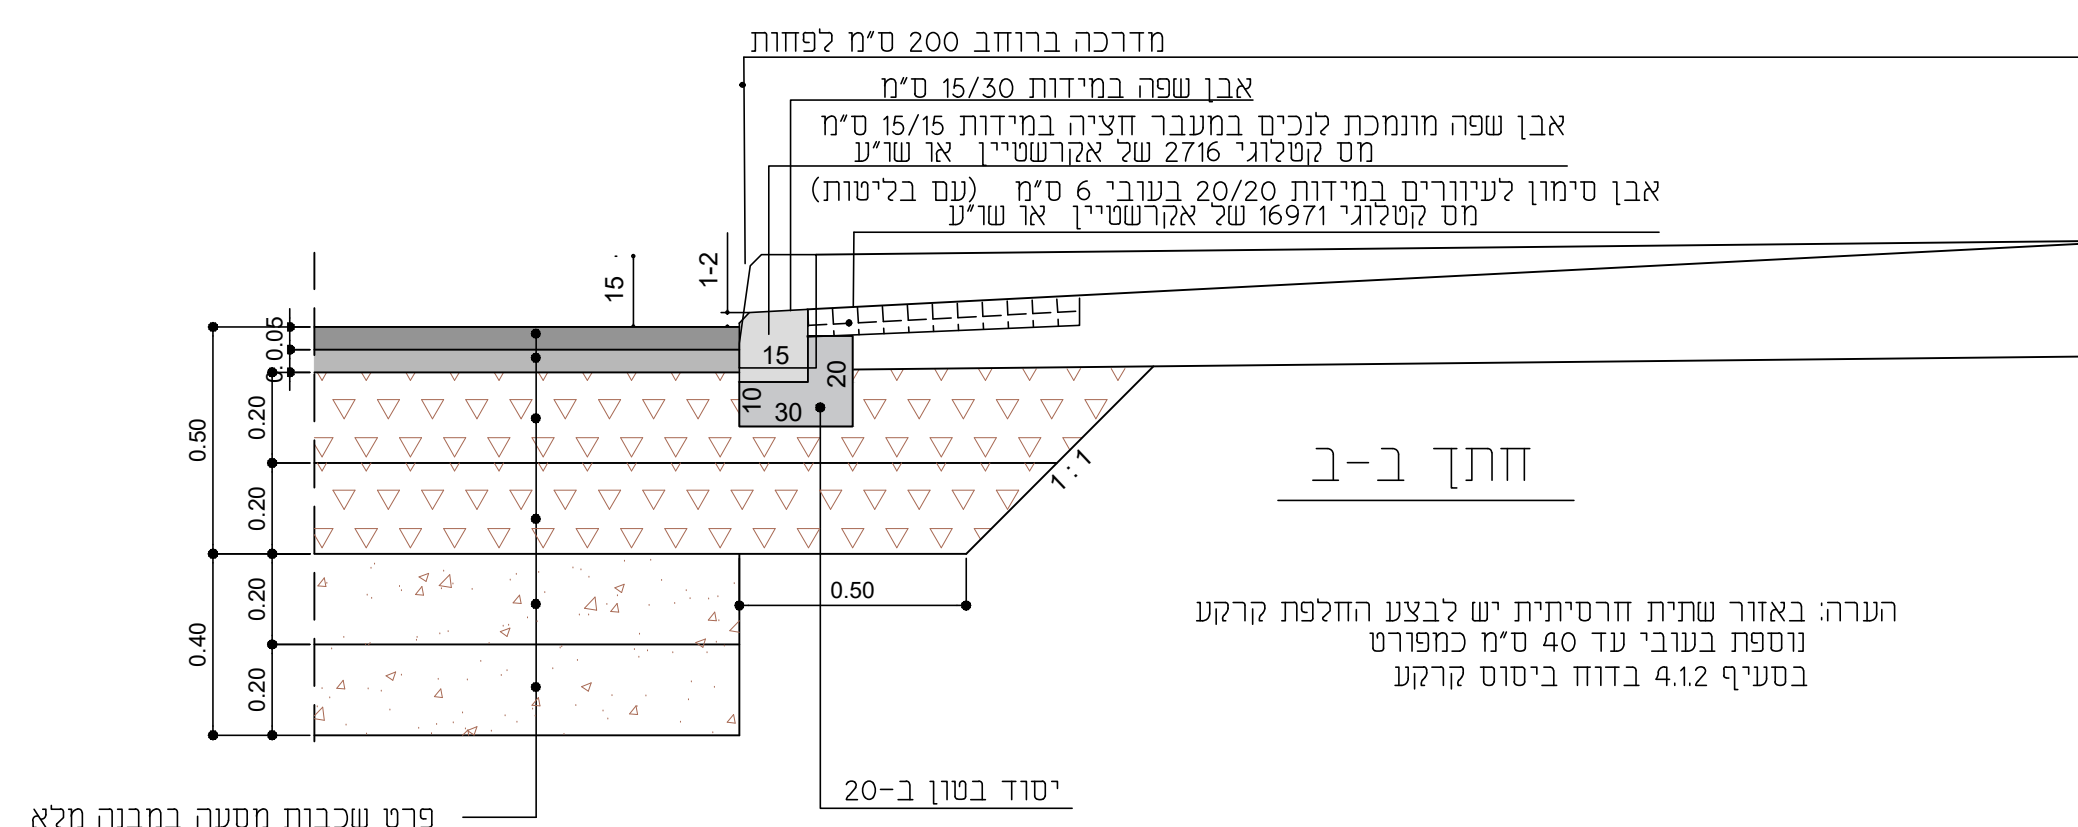
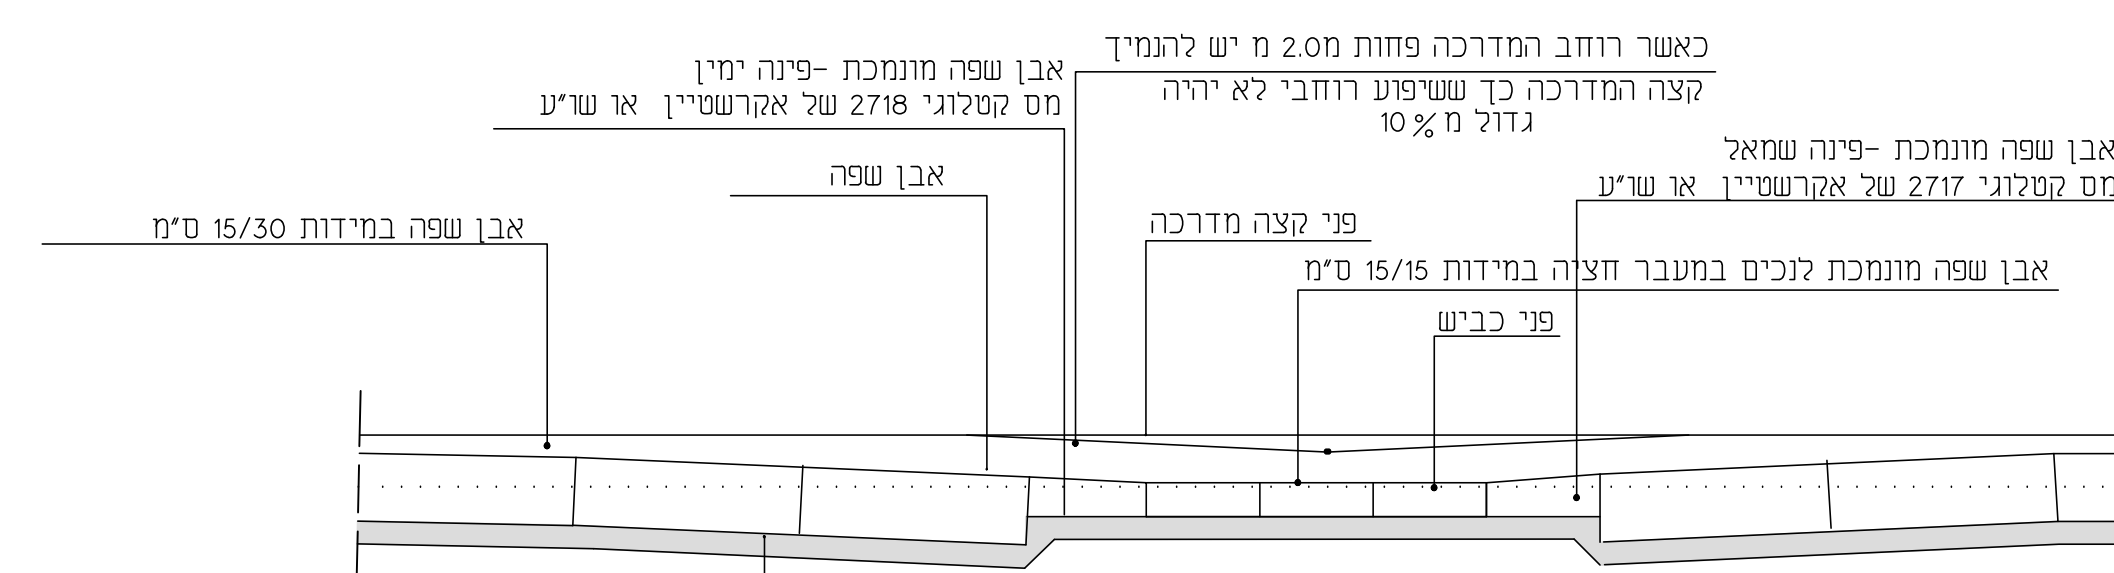
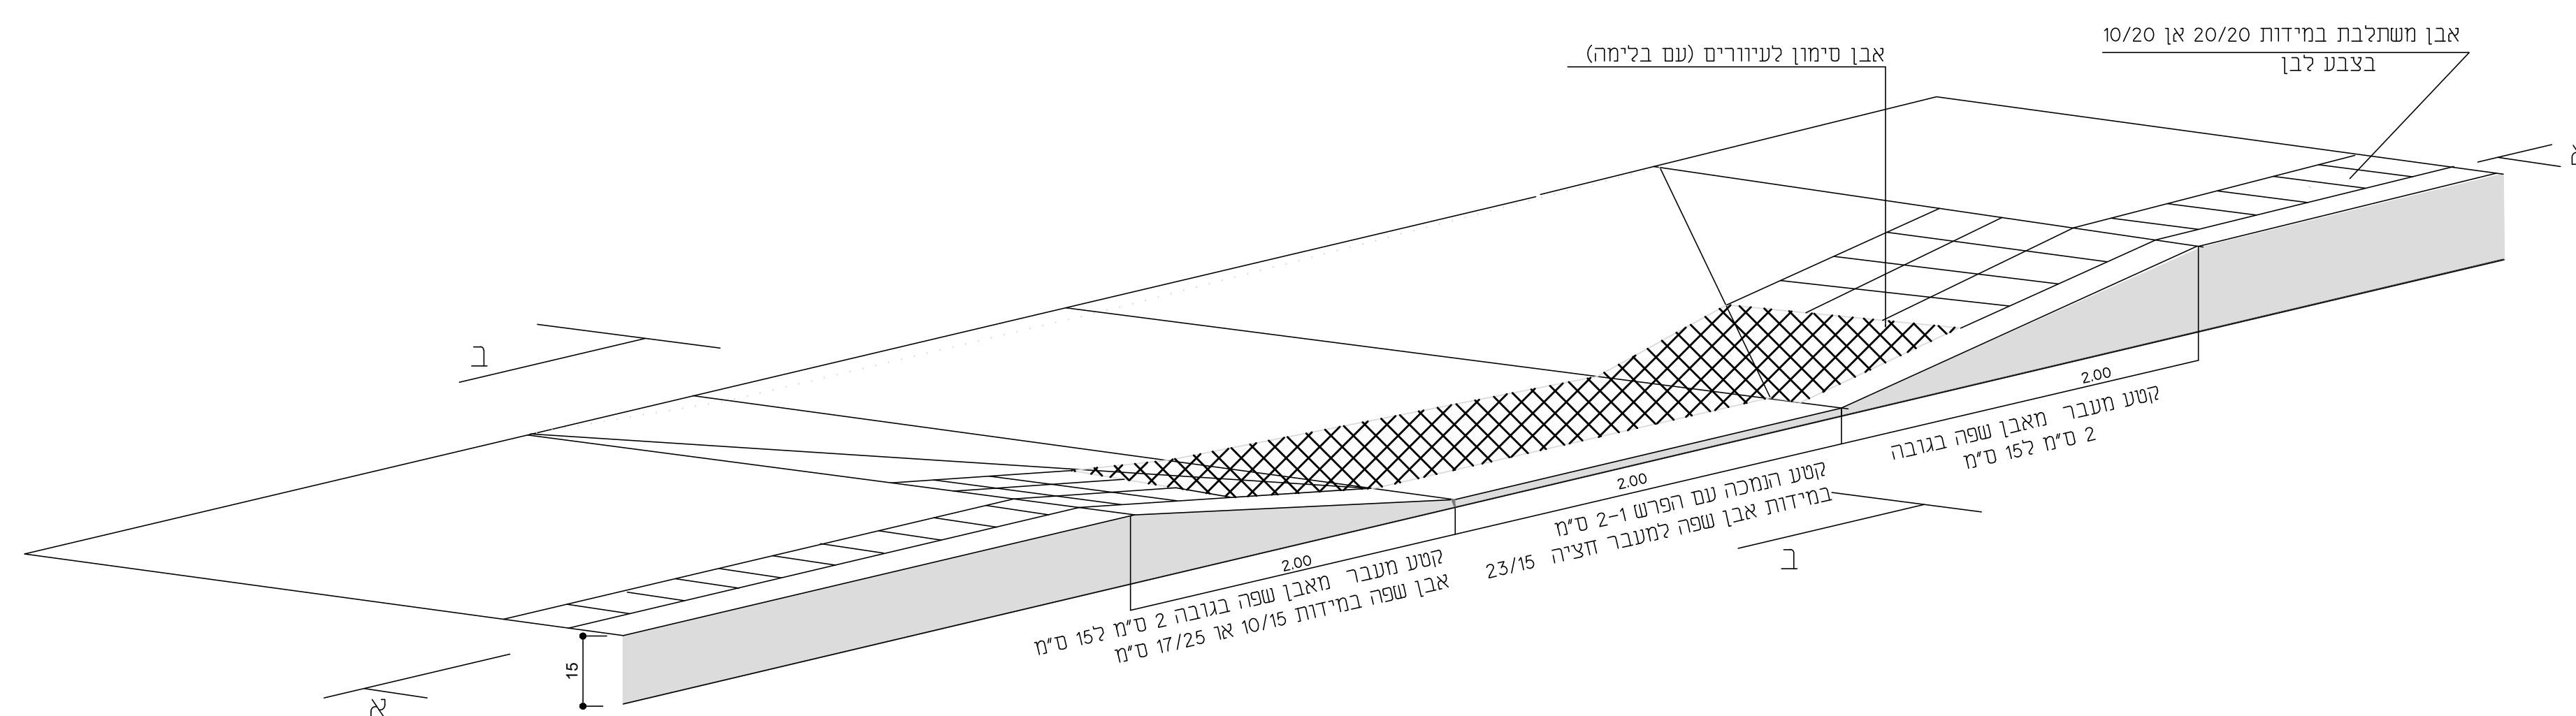




1:20

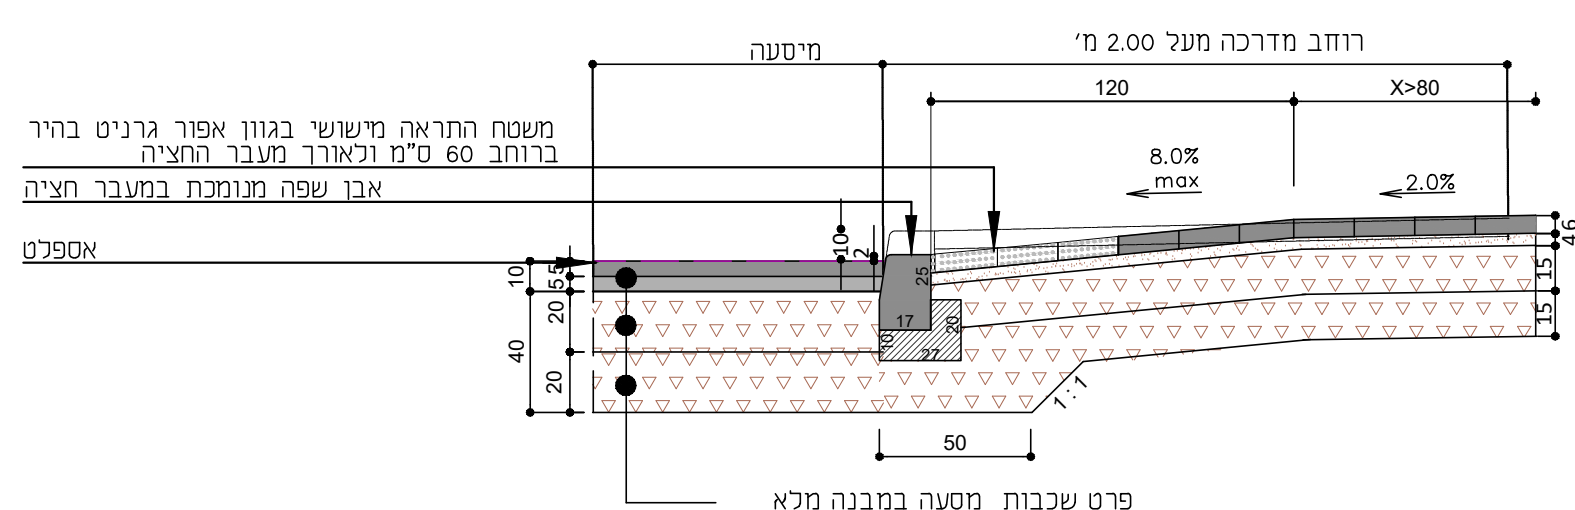

1:25

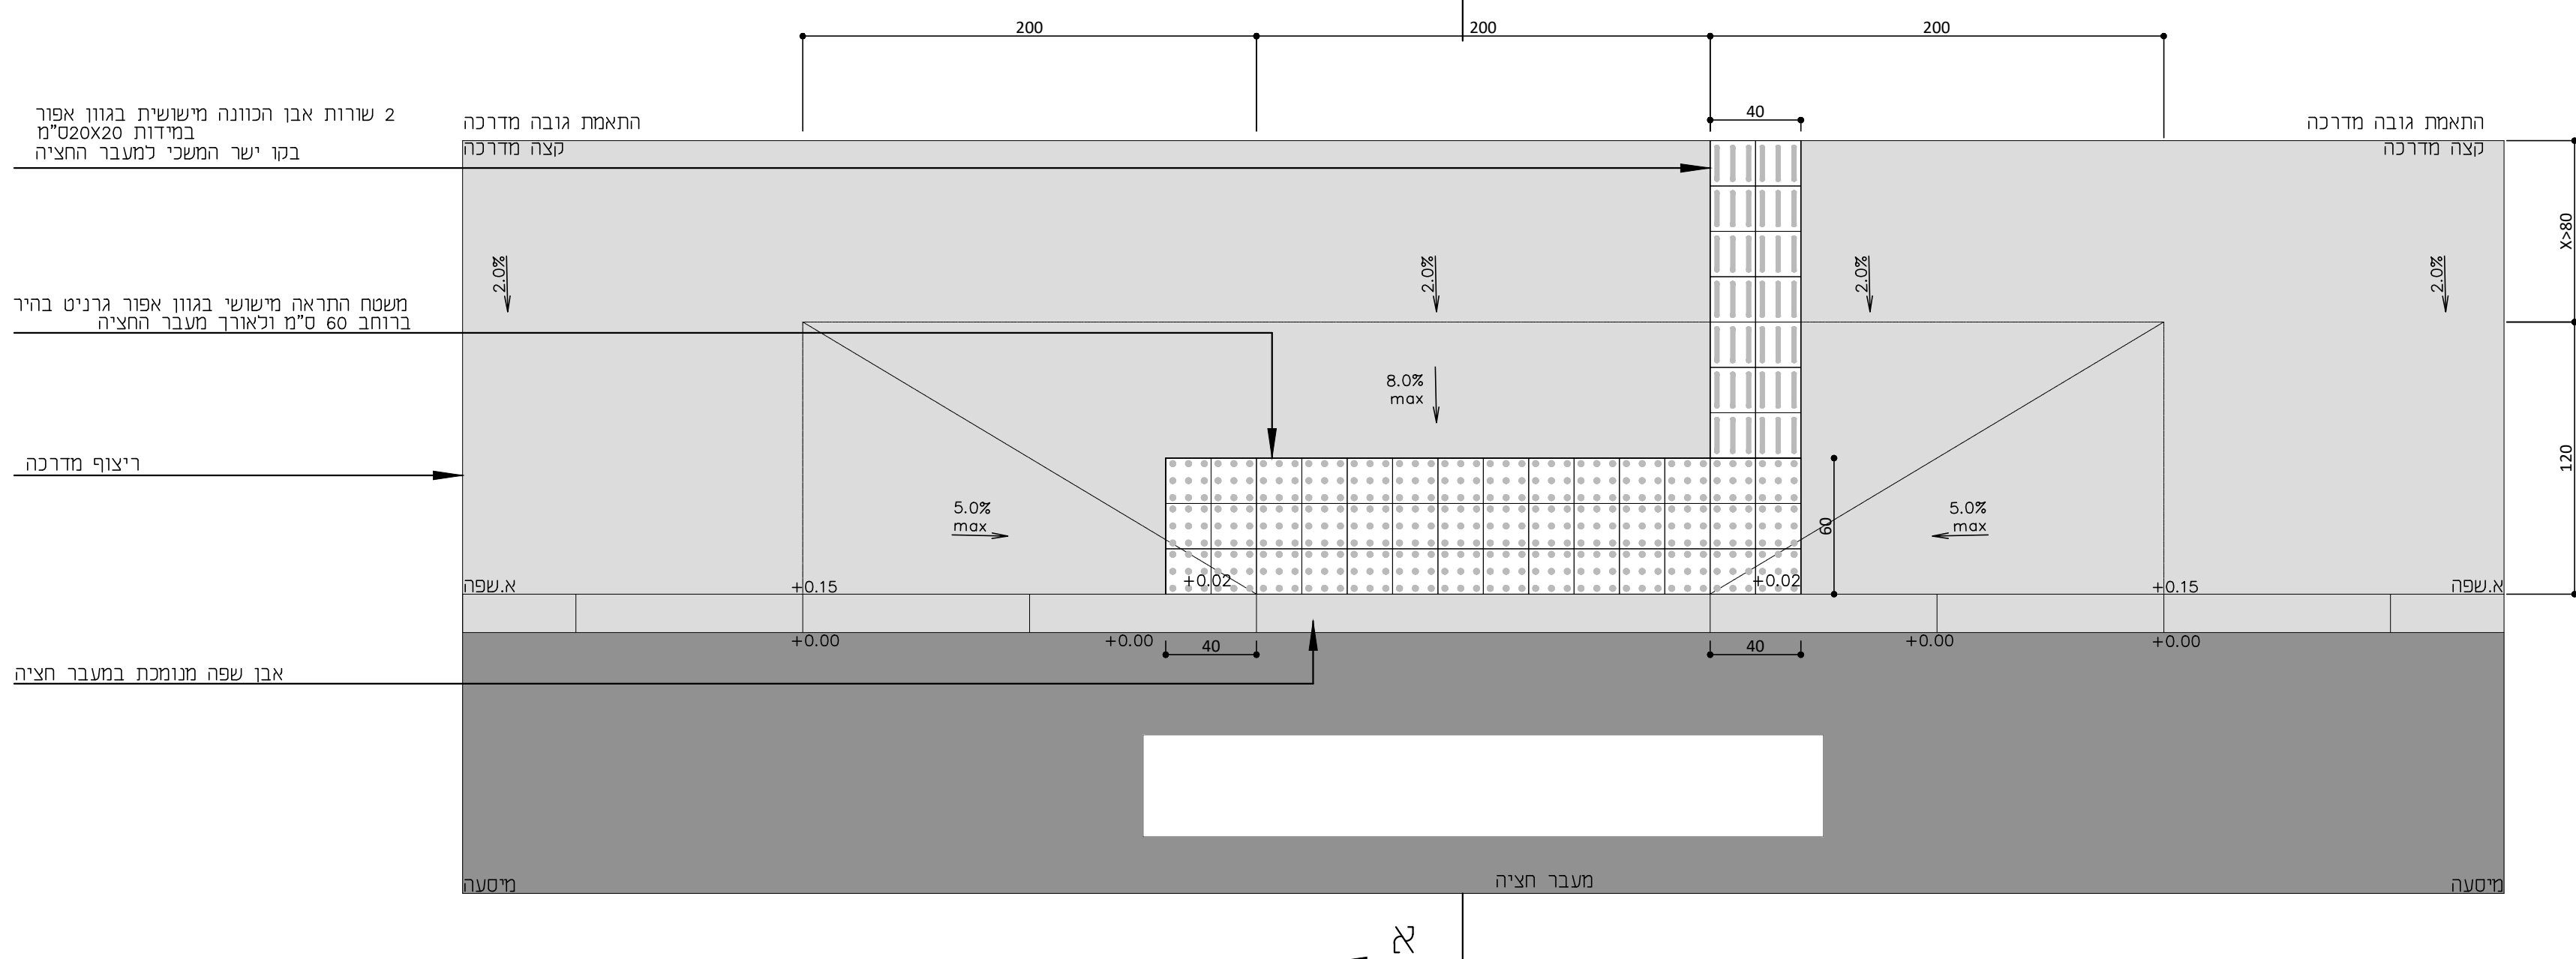

1 : 20

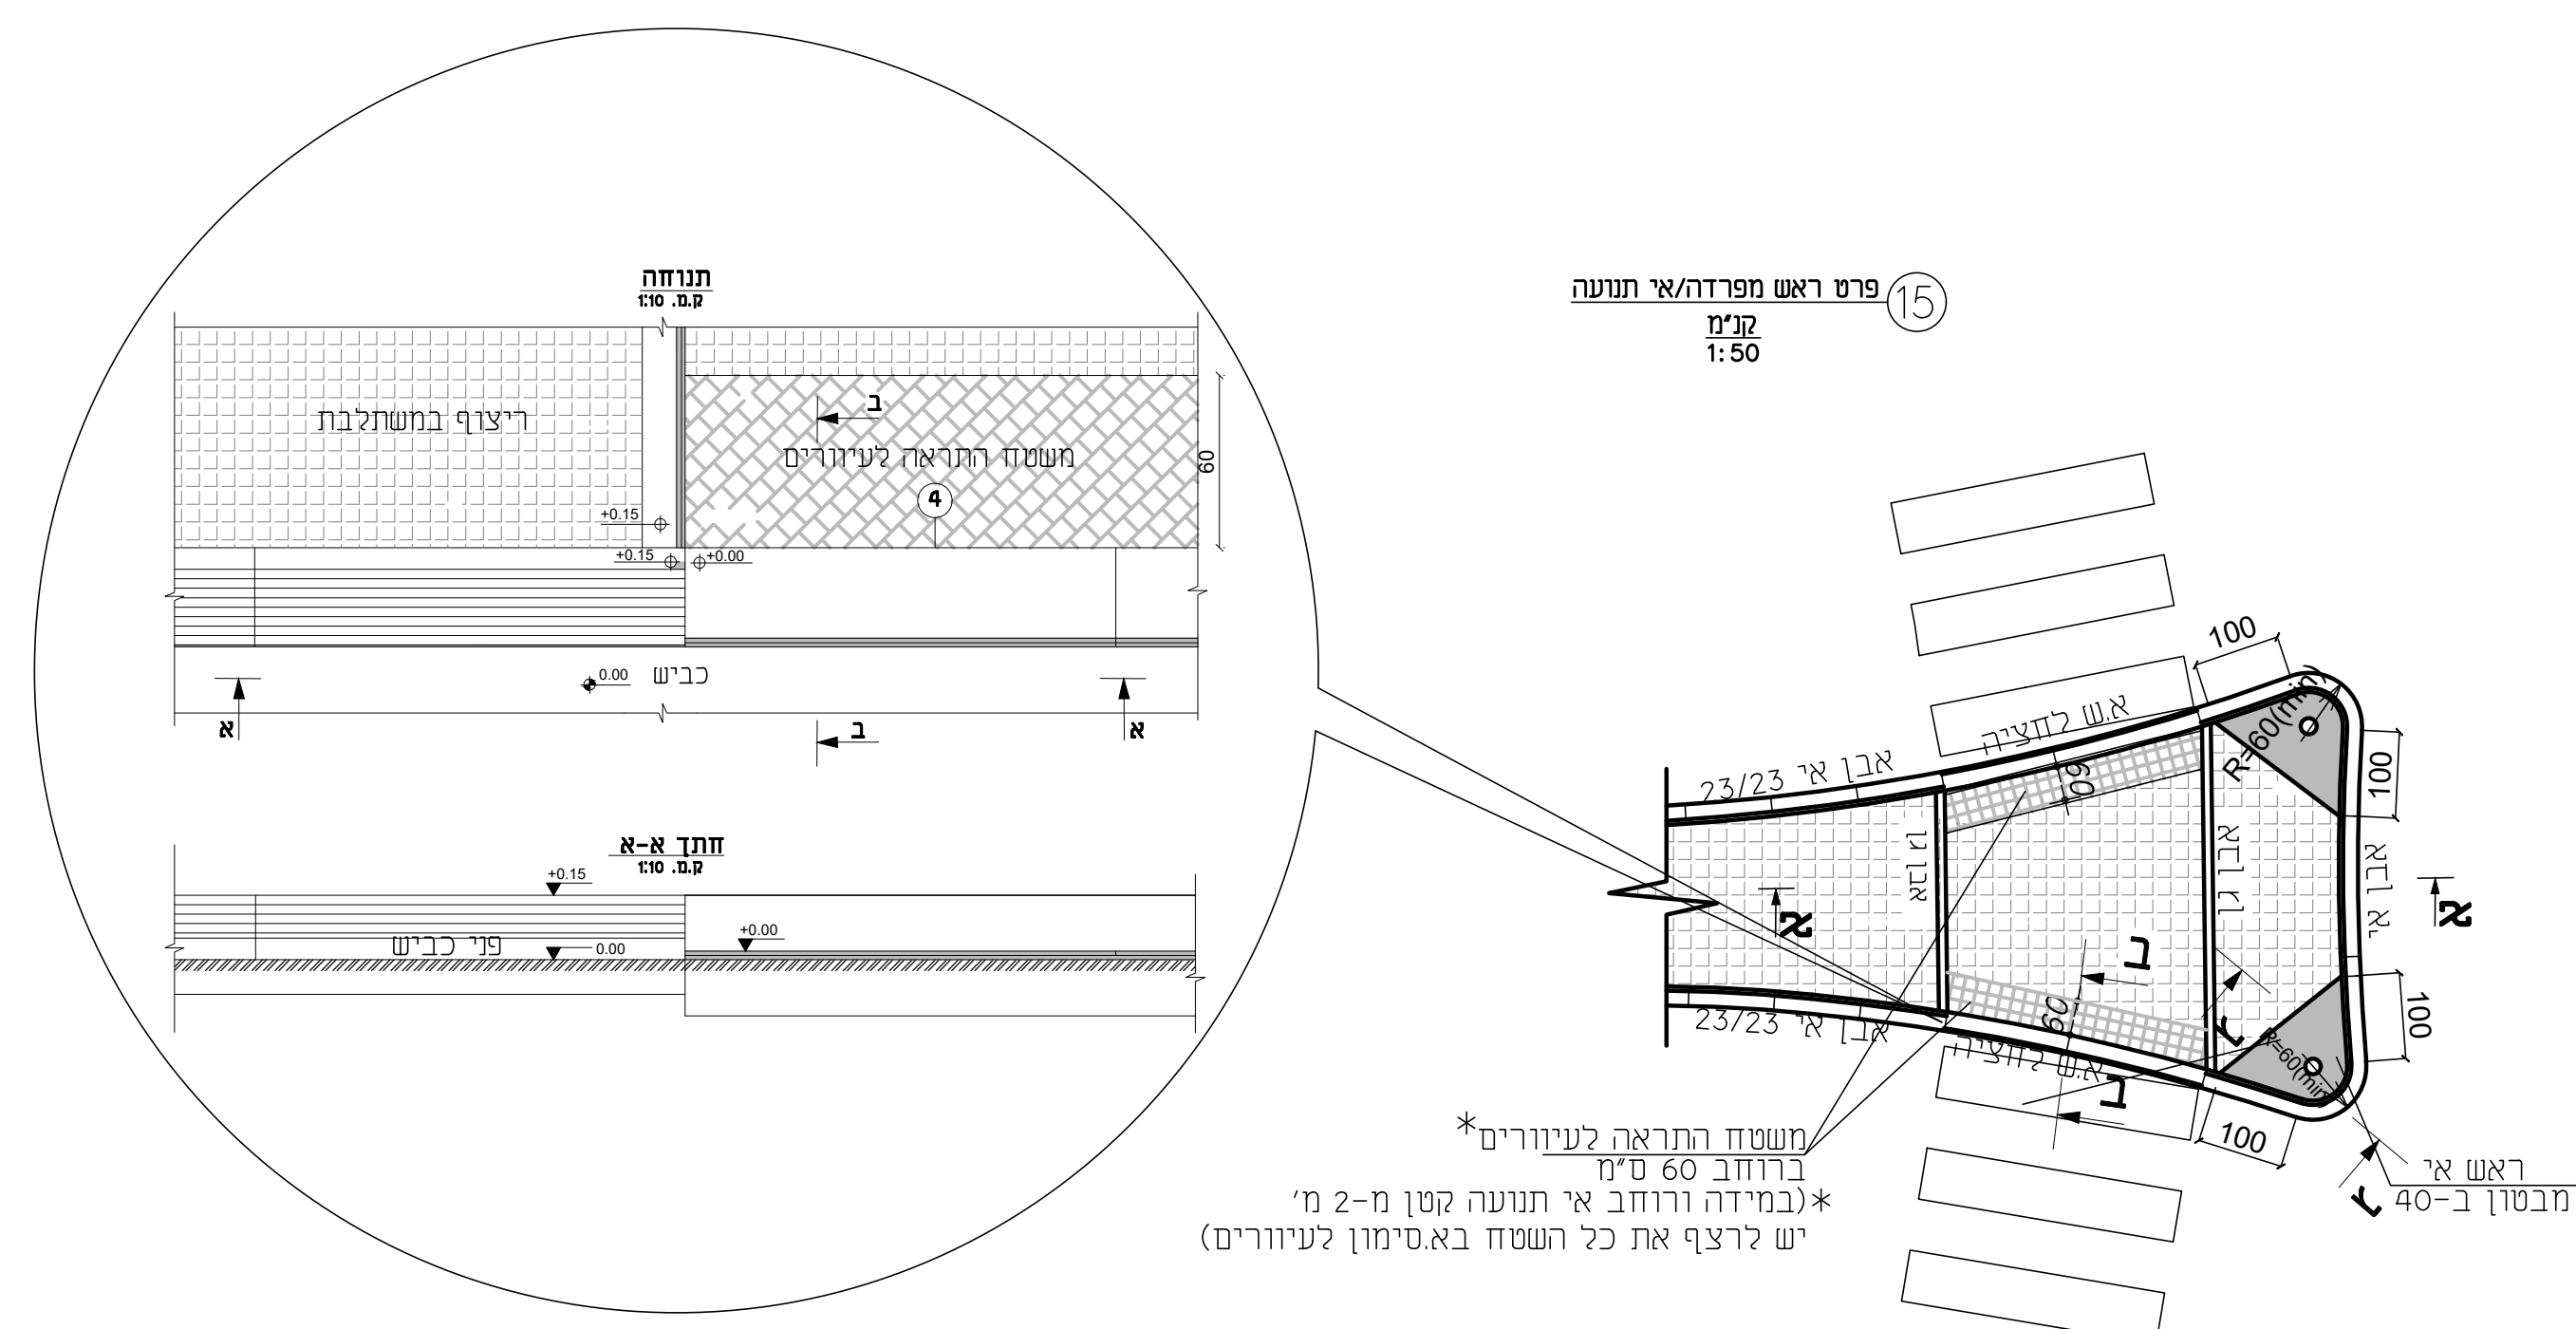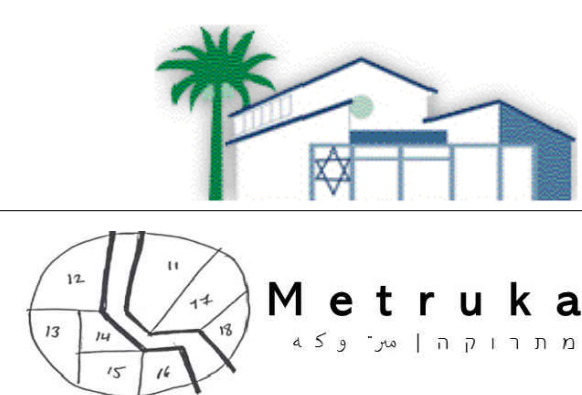[illegible]

מפתח גיליונות

פרוייקט: קיבוץ שדה אליהו

שכונת הגפן

שם התכנית:

קיבוץ שדה אליהו

צד שכנגד	○ (ספ) ראשוני	○ (פס) מוקדם	○ (ספ) תפוזים
מסמך	○ (פס) לעיון	○ (פס) באישור	● (פס) לכרז
החלטה	28/04/26	כינון	ביקור
חתימה		כינון	כינון

מס' פרויקט מתכנן: SHYELHO_04	קב"מ:	1:20
------------------------------	-------	------

SHEET FILE NAME: GIL-SDYELYO_04-HW-DD-9.42.dwg 01/11/2017 10:00:00

PLOT FILE NAME: GIL-SDYELYO_04-HW-DD-9.42-00.pdf 509717 7317 DB

GIL-SDYELYO_04-HW-DD-9.4-00