



חתך לאורך קו סניקה

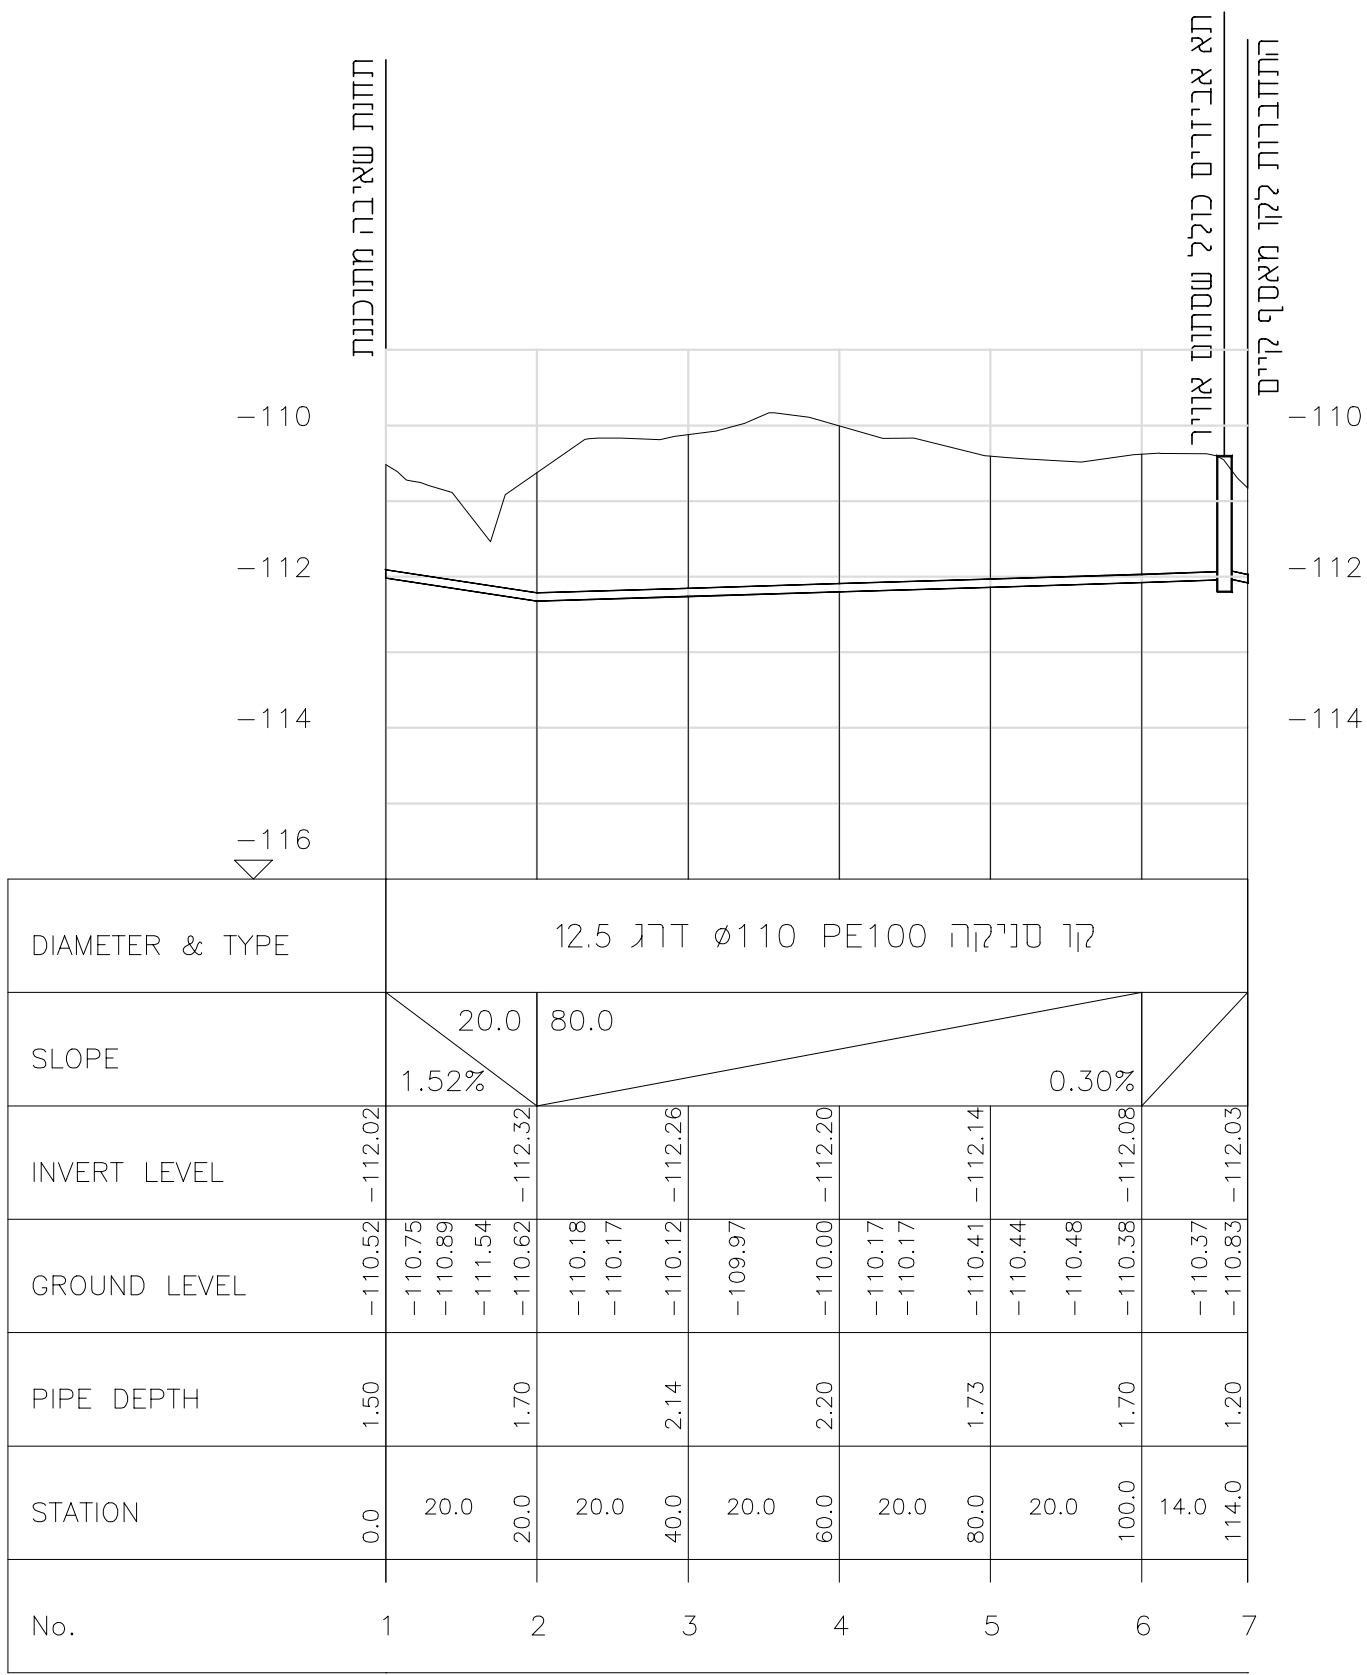


Pipeline 1 - 1:100/1:1000

פרט תא ביקורת
כולל מגופים ואל-חוזר

1: 25

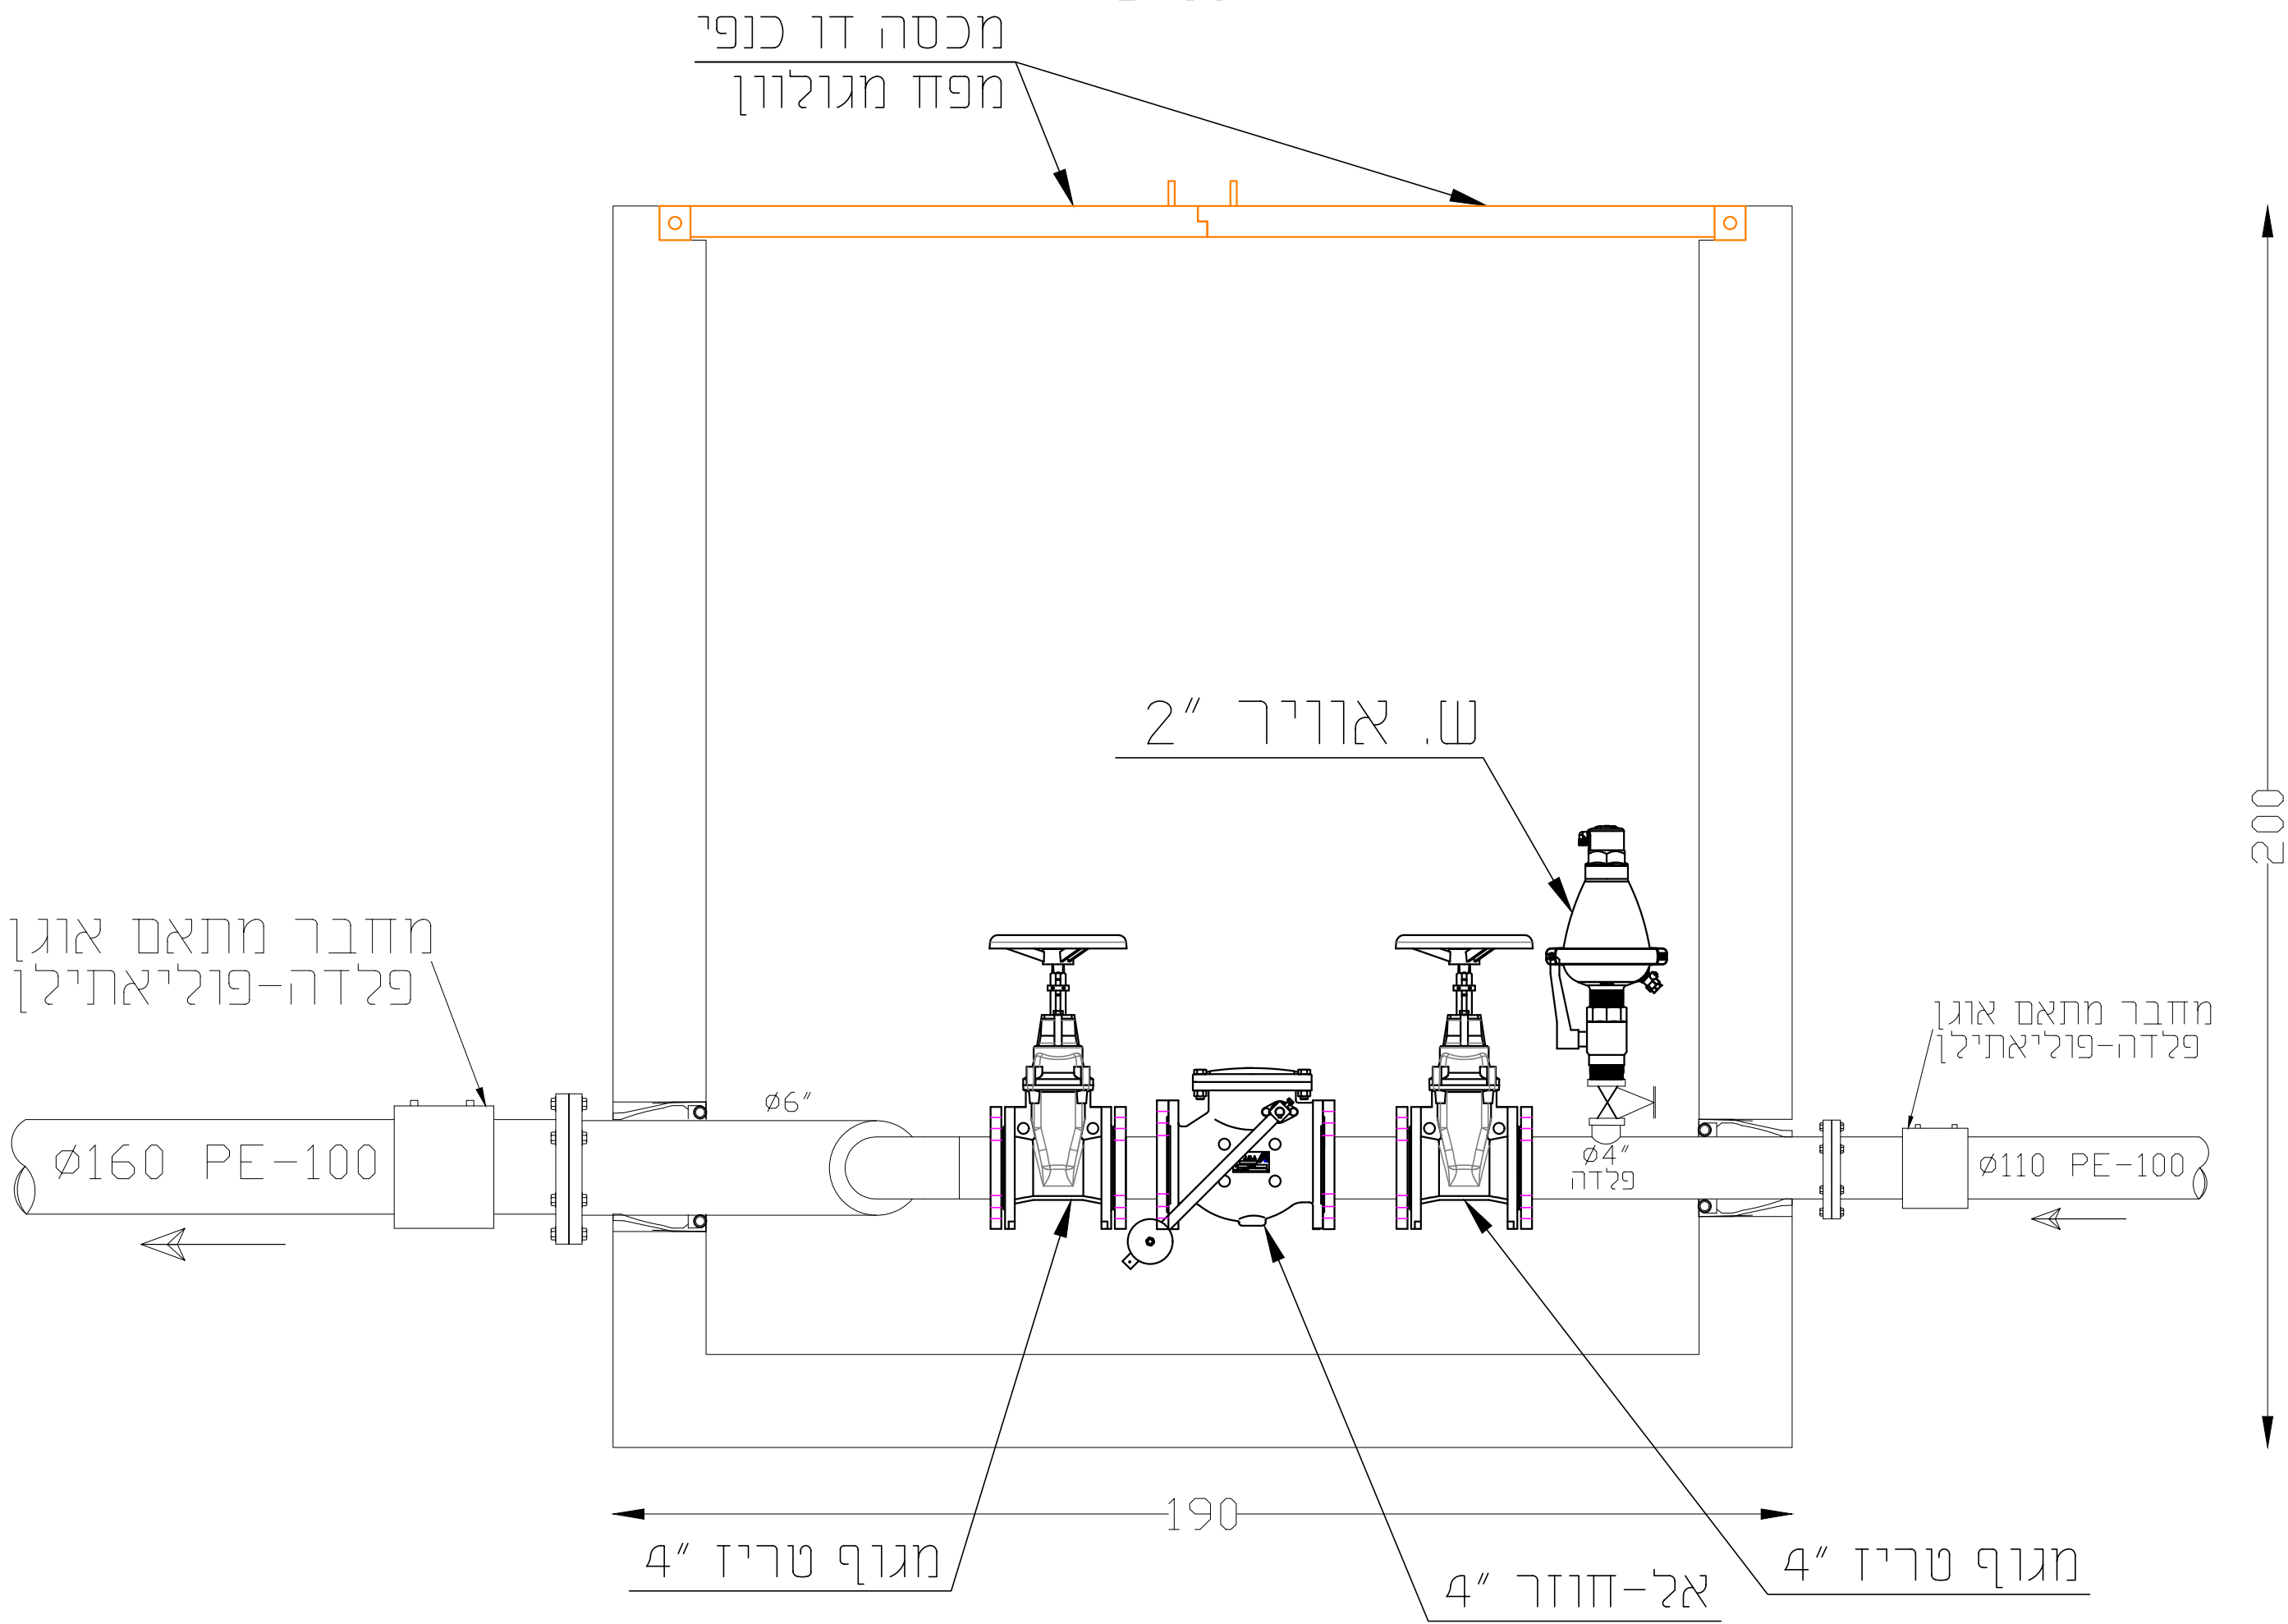

מפט על

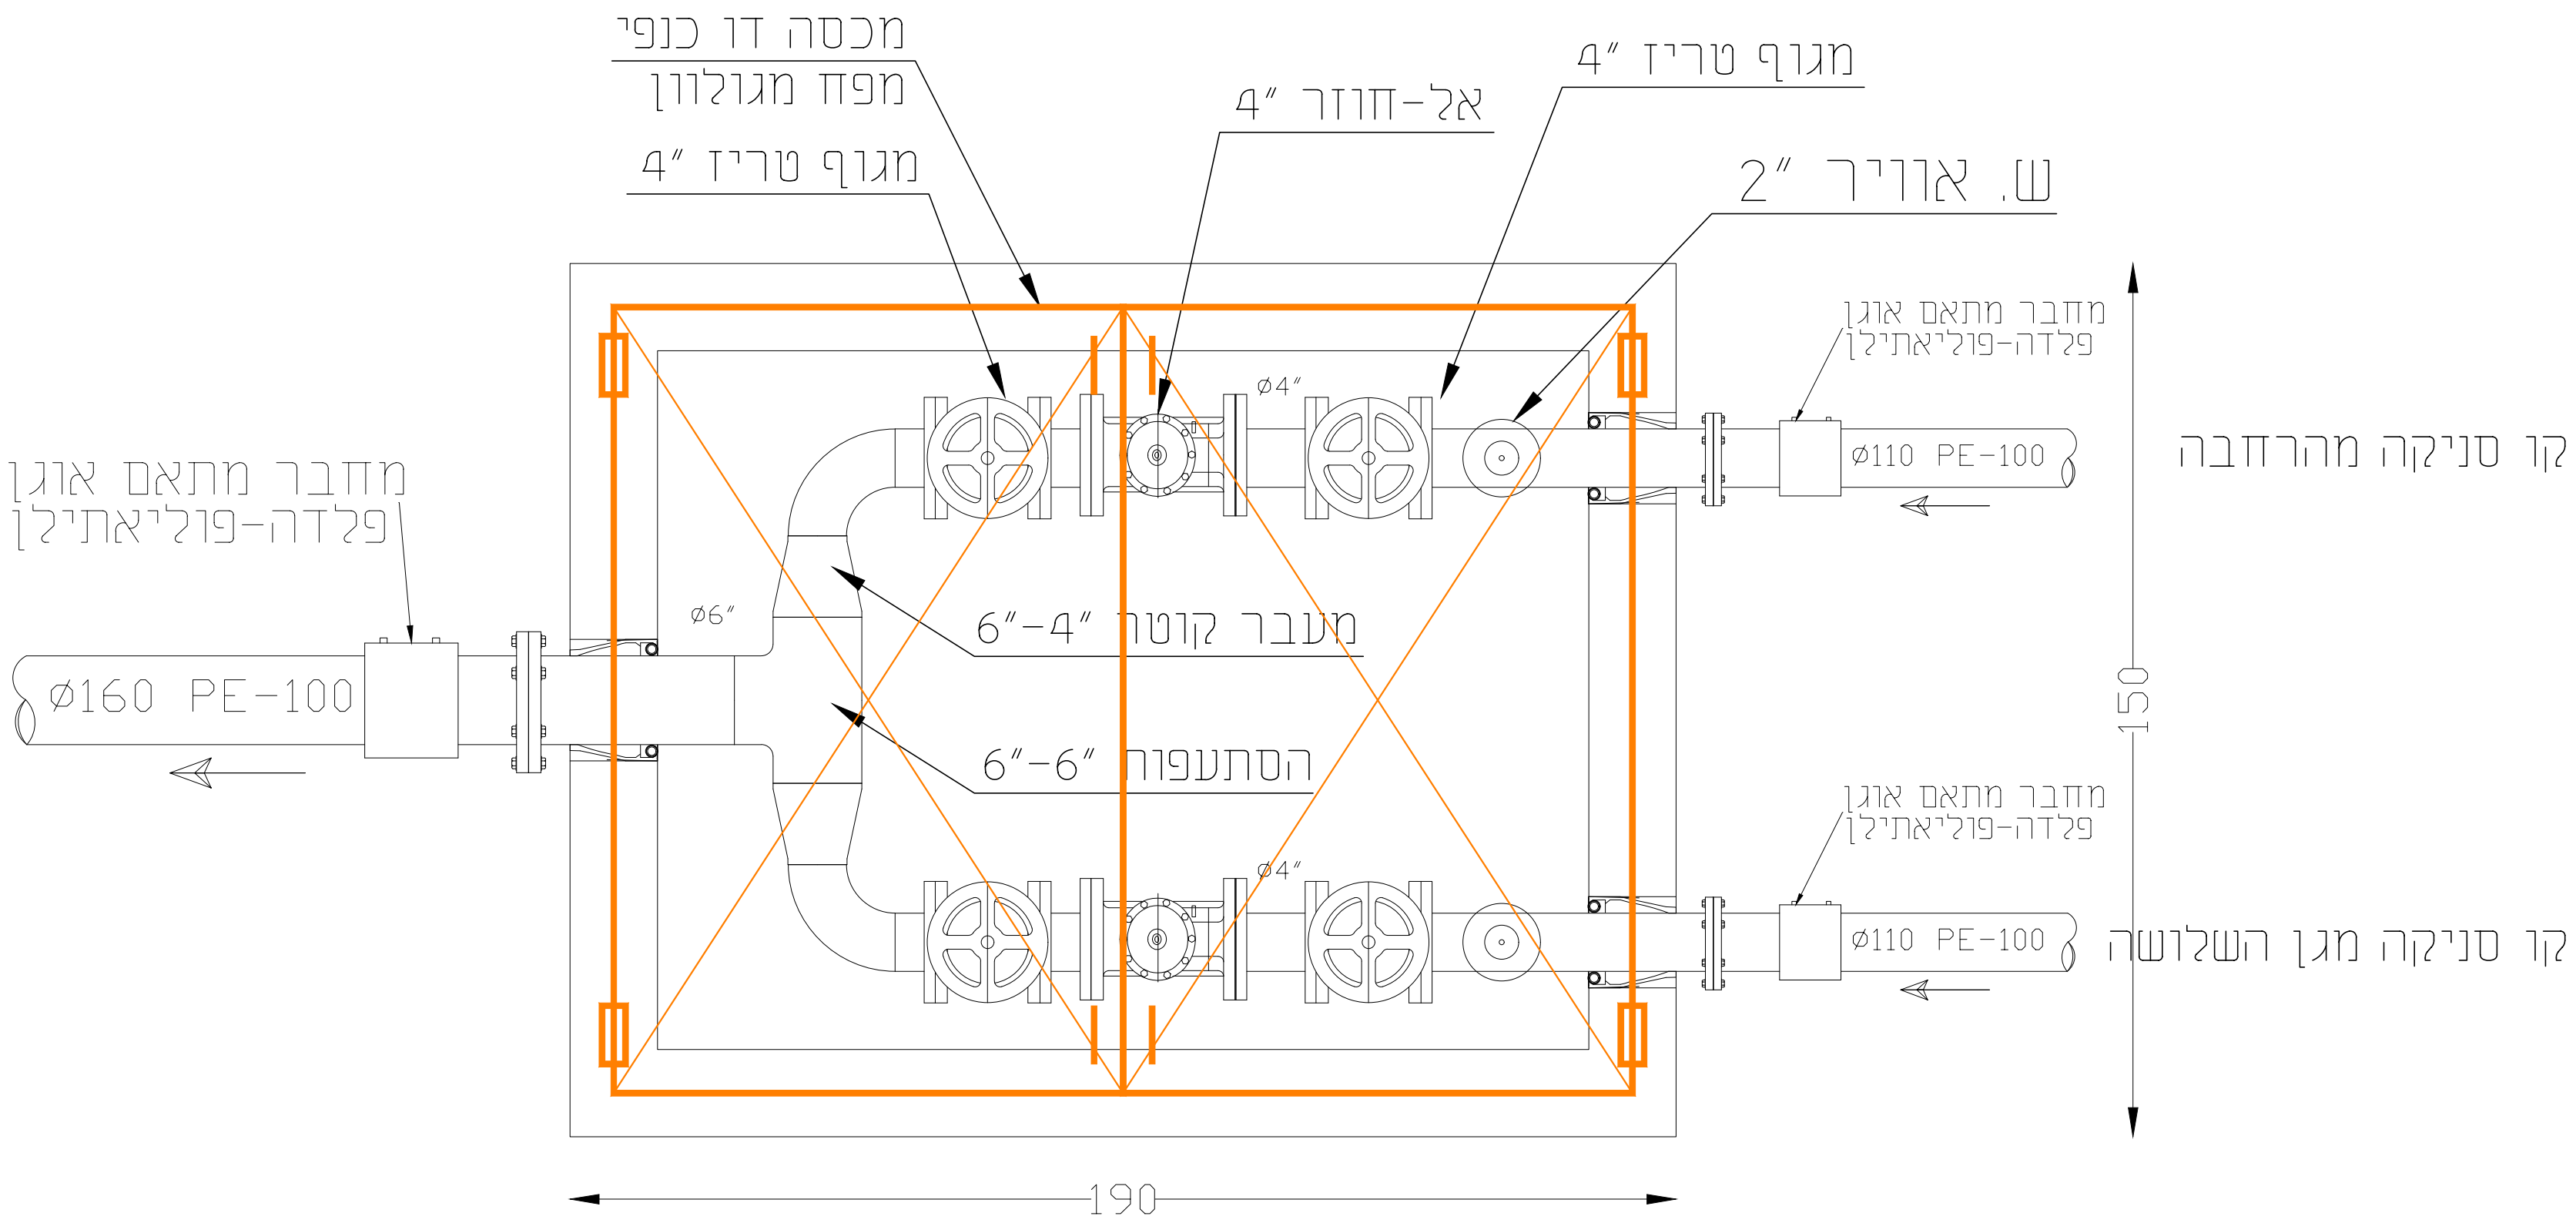

שיניים ותוספות		מס.	מחיר רשמי
תאריך	מבצע		
17.08.2024	וסאם	3.0	הנעת תכנית לביצוע
17.03.25	וסאם	2.1	עדכון תכנון
מאתר אלשאער		הנדסת מים, ביוב וניקוז	
קריית שמונה, אזור תעשייה צפוני, ת.ד. 563 מיקוד: 150150		נייד: 052-4202830 פקס: 072-2446451	
ניהר דוד		מחזור מים וביו	
שכונת הזיתים		חתך ופרט קו סניקה ותא אל-חוזרים	
מחזור העבודה		מועצה אזורית עמק המעינות	
קנימ:	מספר גליון:	1:25	2322-06-2.1
מס. עבודה:	שם קובץ:	2322	2322-06-2.1.DWG
תכנון:	מאתר	בדק:	גודל נייר: A3
שרטוט:	וסאם	אשר:	מאתר
01.10.2023		תאריך:	