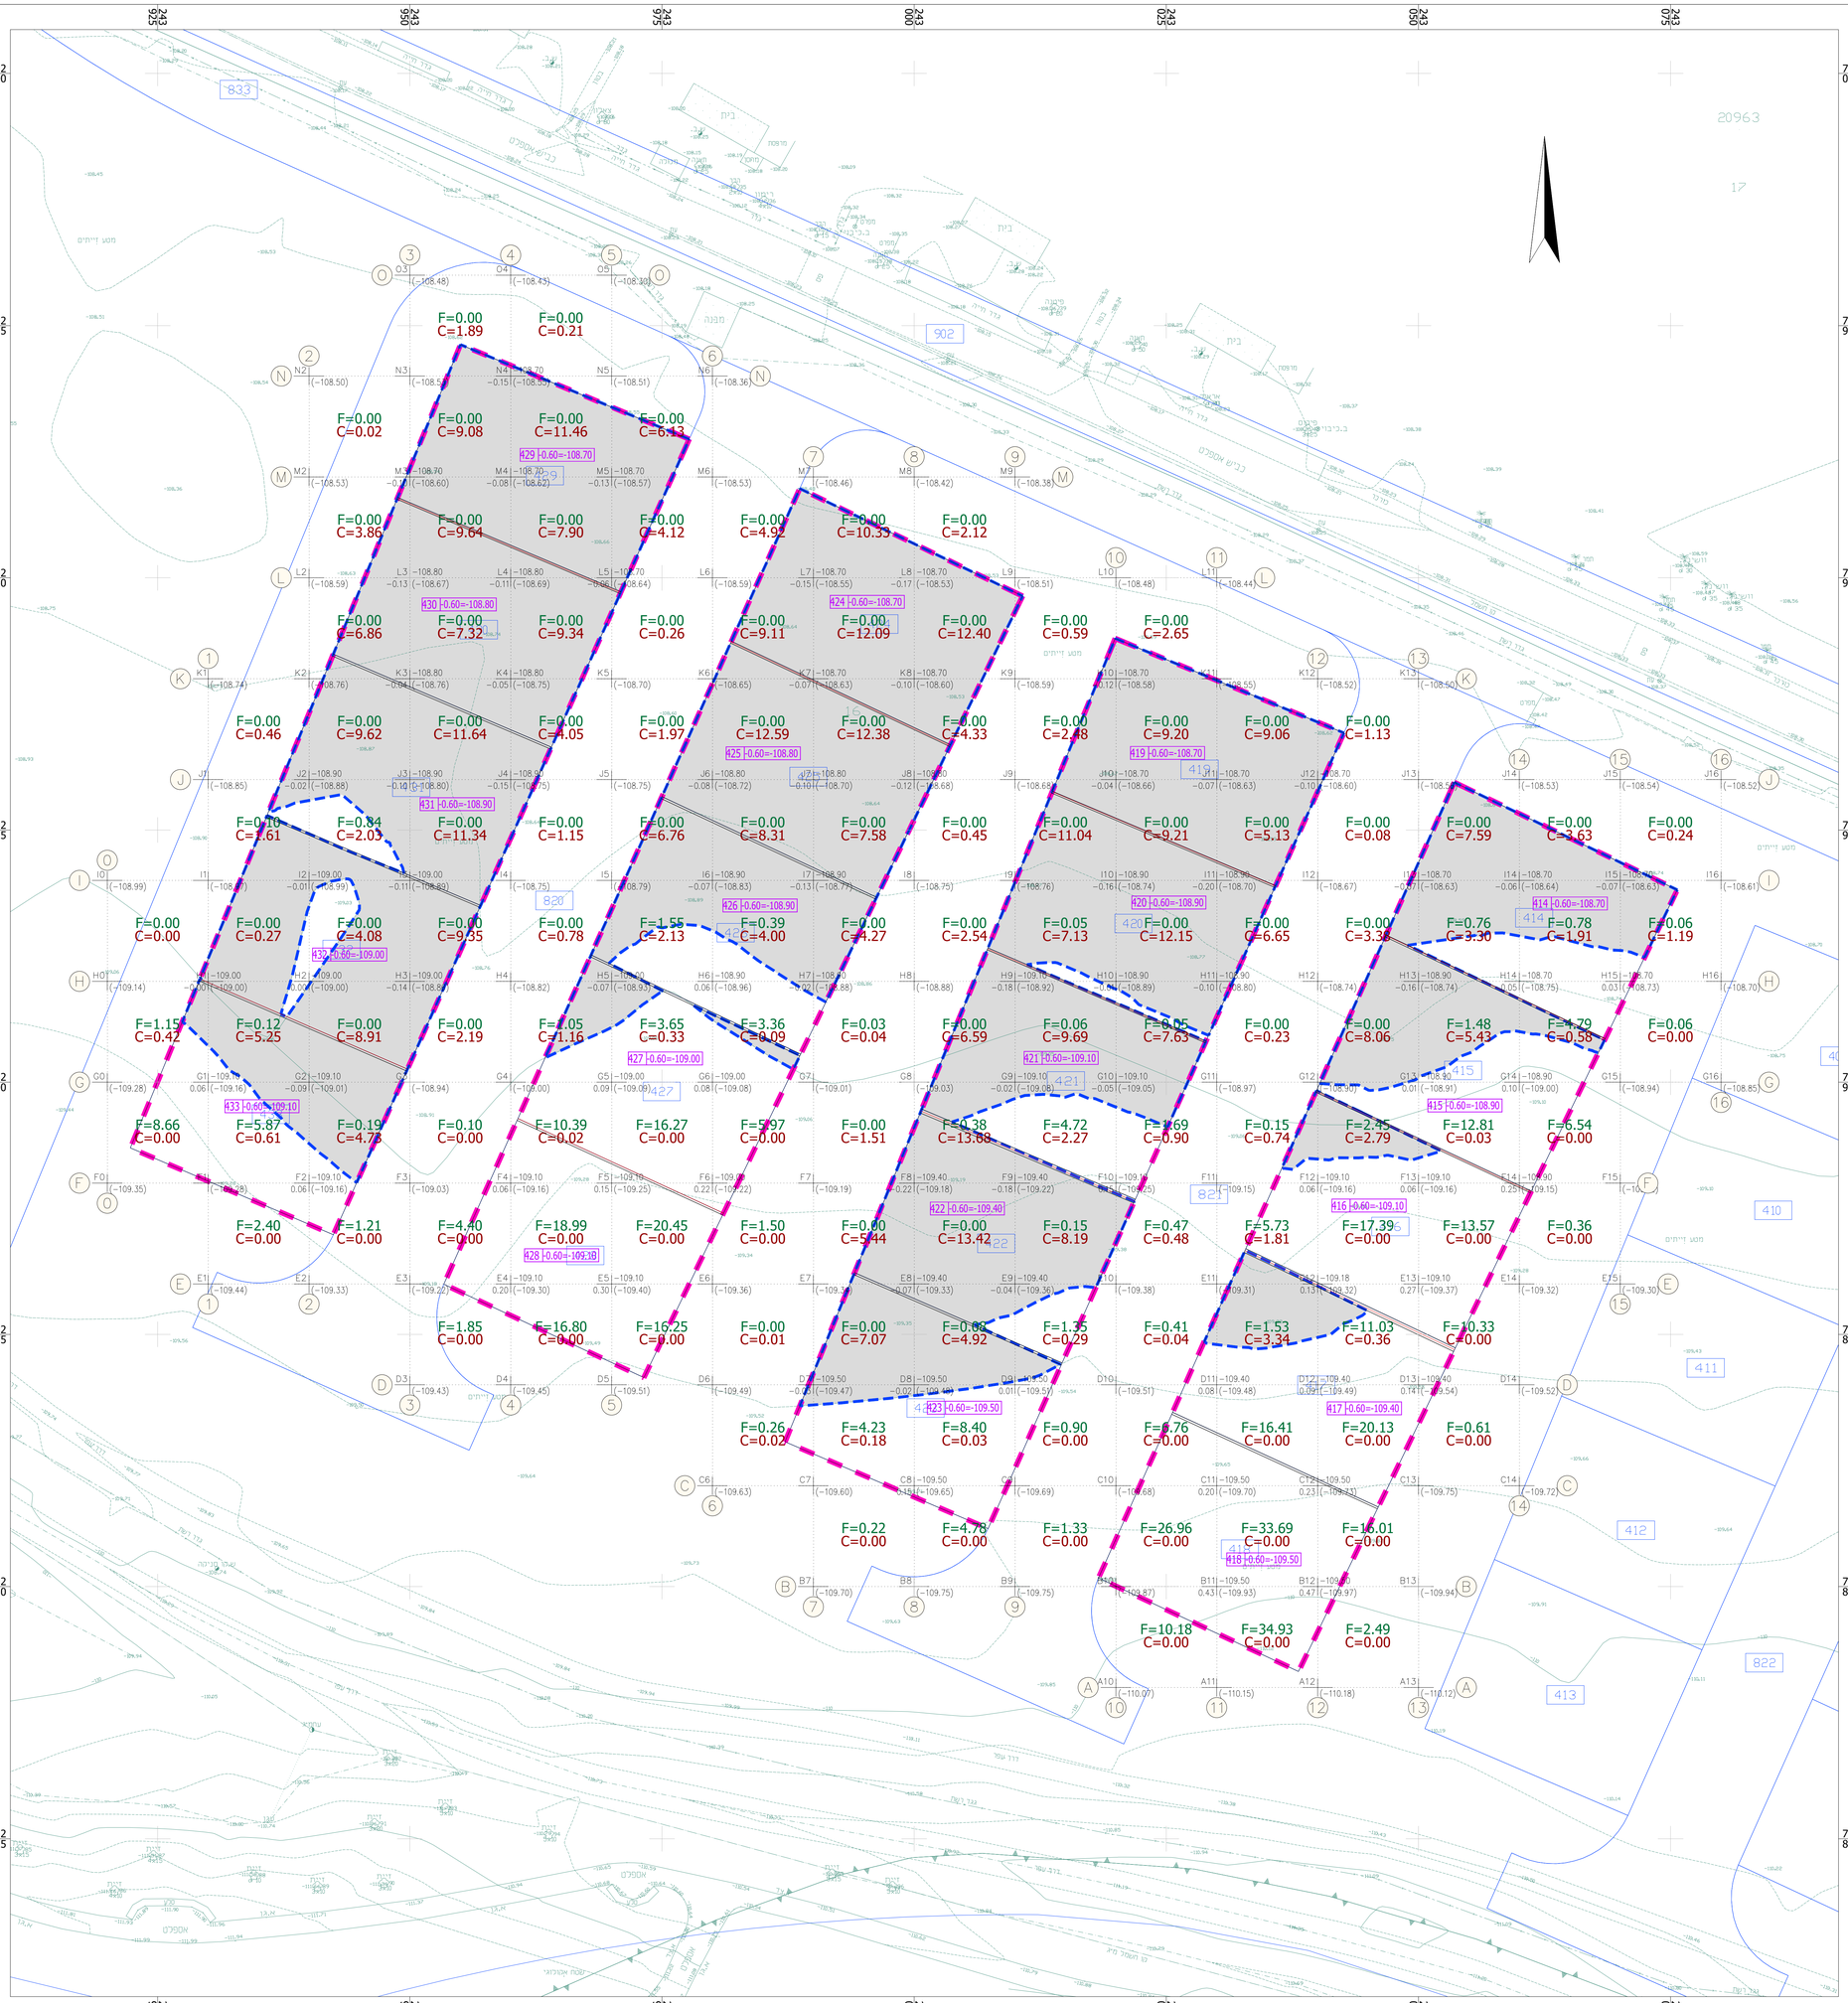

GRID POINTS TABLE: Volume Surface – Vol Migrashim 1						
ROW	COLUMN	EASTING	NORTHING	EXISTING	DESIGN	DIFF
F	0	242920.00	711890.00	−109.35		
G	0	242920.00	711900.00	−109.28		
H	0	242920.00	711910.00	−109.14		
I	0	242920.00	711920.00	−108.99		
E	1	242930.00	711880.00	−109.44		
F	1	242930.00	711890.00	−109.28		
G	1	242930.00	711900.00	−109.16	−109.10	0.06
H	1	242930.00	711910.00	−109.00	−109.00	−0.00
I	1	242930.00	711920.00	−108.97		
J	1	242930.00	711930.00	−108.85		
K	1	242930.00	711940.00	−108.74		
E	2	242940.00	711880.00	−109.33		
F	2	242940.00	711890.00	−109.16	−109.10	0.06
G	2	242940.00	711900.00	−109.01	−109.10	−0.09
H	2	242940.00	711910.00	−109.00	−109.00	0.00
I	2	242940.00	711920.00	−108.99	−109.00	−0.01
J	2	242940.00	711930.00	−108.88	−108.90	−0.02
K	2	242940.00	711940.00	−108.76		
L	2	242940.00	711950.00	−108.59		
M	2	242940.00	711960.00	−108.53		
N	2	242940.00	711970.00	−108.50		
D	3	242950.00	711870.00	−109.43		
E	3	242950.00	711880.00	−109.22		
F	3	242950.00	711890.00	−109.03		
G	3	242950.00	711900.00	−108.94		
H	3	242950.00	711910.00	−108.86	−109.00	−0.14
I	3	242950.00	711920.00	−108.89	−109.00	−0.11
J	3	242950.00	711930.00	−108.80	−108.90	−0.10
K	3	242950.00	711940.00	−108.76	−108.80	−0.04
L	3	242950.00	711950.00	−108.67	−108.80	−0.13
M	3	242950.00	711960.00	−108.60	−108.70	−0.10
N	3	242950.00	711970.00	−108.53		
O	3	242950.00	711980.00	−108.48		
D	4	242960.00	711870.00	−109.45		
E	4	242960.00	711880.00	−109.30	−109.10	0.20
F	4	242960.00	711890.00	−109.16	−109.10	0.06
G	4	242960.00	711900.00	−109.00		
H	4	242960.00	711910.00	−108.82		
I	4	242960.00	711920.00	−108.75		
J	4	242960.00	711930.00	−108.75	−108.90	−0.15
K	4	242960.00	711940.00	−108.75	−108.80	−0.05
L	4	242960.00	711950.00	−108.69	−108.80	−0.11
M	4	242960.00	711960.00	−108.62	−108.70	−0.08
N	4	242960.00	711970.00	−108.55	−108.70	−0.15
O	4	242960.00	711980.00	−108.43		
D	5	242970.00	711870.00	−109.51		
E	5	242970.00	711880.00	−109.40	−109.10	0.30
F	5	242970.00	711890.00	−109.25	−109.10	0.15
G	5	242970.00	711900.00	−109.09	−109.00	0.09
H	5	242970.00	711910.00	−108.93	−109.00	−0.07
I	5	242970.00	711920.00	−108.79		
J	5	242970.00	711930.00	−108.75		
K	5	242970.00	711940.00	−108.70		
L	5	242970.00	711950.00	−108.64	−108.70	−0.06
M	5	242970.00	711960.00	−108.57	−108.70	−0.13
N	5	242970.00	711970.00	−108.51		
O	5	242970.00	711980.00	−108.30		
C	6	242980.00	711860.00	−109.63		
D	6	242980.00	711870.00	−109.49		
E	6	242980.00	711880.00	−109.36		
F	6	242980.00	711890.00	−109.22	−109.00	0.22
G	6	242980.00	711900.00	−109.08	−109.00	0.08
H	6	242980.00	711910.00	−108.96	−108.90	0.06
I	6	242980.00	711920.00	−108.83	−108.90	−0.07
J	6	242980.00	711930.00	−108.72	−108.80	−0.08
K	6	242980.00	711940.00	−108.65		
L	6	242980.00	711950.00	−108.59		
M	6	242980.00	711960.00	−108.53		
N	6	242980.00	711970.00	−108.36		
B	7	242990.00	711850.00	−109.70		
C	7	242990.00	711860.00	−109.60		
D	7	242990.00	711870.00	−109.47	−109.50	−0.03
E	7	242990.00	711880.00	−109.34		
F	7	242990.00	711890.00	−109.19		
G	7	242990.00	711900.00	−109.01		
H	7	242990.00	711910.00	−108.88	−108.90	−0.02
I	7	242990.00	711920.00	−108.77	−108.90	−0.13
J	7	242990.00	711930.00	−108.70	−108.80	−0.10
K	7	242990.00	711940.00	−108.63	−108.70	−0.07
L	7	242990.00	711950.00	−108.55	−108.70	−0.15
M	7	242990.00	711960.00	−108.46		
B	8	243000.00	711850.00	−109.75		
C	8	243000.00	711860.00	−109.65	−109.50	0.15
D	8	243000.00	711870.00	−109.48	−109.50	−0.02
E	8	243000.00	711880.00	−109.33	−109.40	−0.07
F	8	243000.00	711890.00	−109.18	−109.40	−0.22
G	8	243000.00	711900.00	−109.03		
H	8	243000.00	711910.00	−108.88		
I	8	243000.00	711920.00	−108.75		
J	8	243000.00	711930.00	−108.68	−108.80	−0.12
K	8	243000.00	711940.00	−108.60	−108.70	−0.10
L	8	243000.00	711950.00	−108.53	−108.70	−0.17
M	8	243000.00	711960.00	−108.42		
B	9	243010.00	711850.00	−109.75		
C	9	243010.00	711860.00	−109.69		
D	9	243010.00	711870.00	−109.51	−109.50	0.01
E	9	243010.00	711880.00	−109.36	−109.40	−0.04
F	9	243010.00	711890.00	−109.22	−109.40	−0.18
G	9	243010.00	711900.00	−109.08	−109.10	−0.02
H	9	243010.00	711910.00	−108.92	−109.10	−0.18
I	9	243010.00	711920.00	−108.76		
J	9	243010.00	711930.00	−108.68		
K	9	243010.00	711940.00	−108.59		
L	9	243010.00	711950.00	−108.51		
M	9	243010.00	711960.00	−108.38		
A	10	243020.00	711840.00	−110.07		
B	10	243020.00	711850.00	−109.87		
C	10	243020.00	711860.00	−109.68		
D	10	243020.00	711870.00	−109.51		
E	10	243020.00	711880.00	−109.38		
F	10	243020.00	711890.00	−109.25	−109.10	0.15
G	10	243020.00	711900.00	−109.05	−109.10	−0.05
H	10	243020.00	711910.00	−108.89	−108.90	−0.01
I	10	243020.00	711920.00	−108.74	−108.90	−0.16
J	10	243020.00	711930.00	−108.66	−108.70	−0.04
K	10	243020.00	711940.00	−108.58	−108.70	−0.12
L	10	243020.00	711950.00	−108.48		
A	11	243030.00	711840.00	−110.15		
B	11	243030.00	711850.00	−109.93	−109.50	0.43
C	11	243030.00	711860.00	−109.70	−109.50	0.20
D	11	243030.00	711870.00	−109.48	−109.40	0.08
E	11	243030.00	711880.00	−109.31		
F	11	243030.00	711890.00	−109.15		
G	11	243030.00	711900.00	−108.97		
H	11	243030.00	711910.00	−108.80	−108.90	−0.10
I	11	243030.00	711920.00	−108.70	−108.90	−0.20
J	11	243030.00	711930.00	−108.63	−108.70	−0.07
K	11	243030.00	711940.00	−108.55		
L	11	243030.00	711950.00	−108.44		
A	12	243040.00	711840.00	−110.18		
B	12	243040.00	711850.00	−109.97	−109.50	0.47
C	12	243040.00	711860.00	−109.73	−109.50	0.23
D	12	243040.00	711870.00	−109.49	−109.40	0.09
E	12	243040.00	711880.00	−109.32	−109.18	0.13
F	12	243040.00	711890.00	−109.16	−109.10	0.06
G	12	243040.00	711900.00	−108.90		
H	12	243040.00	711910.00	−108.74		
I	12	243040.00	711920.00	−108.67		
J	12	243040.00	711930.00	−108.60	−108.70	−0.10
K	12	243040.00	711940.00	−108.52		
A	13	243050.00	711840.00	−110.12		
B	13	243050.00	711850.00	−109.94		
C	13	243050.00	711860.00	−109.75		
D	13	243050.00	711870.00	−109.54	−109.40	0.14
E	13	243050.00	711880.00	−109.37	−109.10	0.27
F	13	243050.00	711890.00	−109.16	−109.10	0.06
G	13	243050.00	711900.00	−108.91	−108.90	0.01
H	13	243050.00	711910.00	−108.74	−108.90	−0.16
I	13	243050.00	711920.00	−108.63	−108.70	−0.07
J	13	243050.00	711930.00	−108.56		
K	13	243050.00	711940.00	−108.50		
C	14	243060.00	711860.00	−109.72		
D	14	243060.00	711870.00	−109.52		
E	14	243060.00	711880.00	−109.32		
F	14	243060.00	711890.00	−109.15	−108.90	0.25
G	14	243060.00	711900.00	−109.00	−108.90	0.10
H	14	243060.00	711910.00	−108.75	−108.70	0.05
I	14	243060.00	711920.00	−108.64	−108.70	−0.06
J	14	243060.00	711930.00	−108.53		
E	15	243070.00	711880.00	−109.30		
F	15	243070.00	711890.00	−109.12		
G	15	243070.00	711900.00	−108.94		
H	15	243070.00	711910.00	−108.73	−108.70	0.03
I	15	243070.00	711920.00	−108.63	−108.70	−0.07
J	15	243070.00	711930.00	−108.54		
G	16	243080.00	711900.00	−108.85		
H	16	243080.00	711910.00	−108.70		
I	16	243080.00	711920.00	−108.61		
J	16	243080.00	711930.00	−108.52		

מקרא עבודות עפר :

סימון שם ציר X (אותיות) E

סימון שם ציר Y (מספרים) 10

E,10 שם הנקודה

414.25 גובה מתוכנן לע. עפר

(414.43) גובה קיים

−0.18 הפרש גבהים בנקודה

E,10|414.25
−0.18|(414.43)

סיכום כמויות במשבצת

סה"כ מילוי F=X

סה"כ חפירה C=Y

F=21.96
C=14.32

גבול עבודות עפר

שטח בחפירה/חציבה

קו גובה עבודות עפר מתוכנן —220—

רום עבודות עפר במגרשי מגורים 141|-0.50=61.60

הנחיות עבודות עפר :

1- עבודות מילוי מהודק בשכבות יבוצעו ע"פ תכנית וע"פ הנחיות המפרט המיוחד

2- שיפוע מקסימלי לעבודות מילוי יהיה 1:3

3- רום עבודות עפר בשטחים פתוחים: יהיה תואם לרום קרקע מתוכנן

3- רום עבודות עפר מתחת לבניינים: 60 ס"מ מתחת לרום קרקע מתוכנן

סיכום עבודות עפר שלב ב'

שטח האתר: 8,006 מ"ר

* סה"כ חפירה: 480- מ"ק
* סה"כ מילוי: 430 מ"ק

(הפרש: 50- מ"ק)

תאריך	מהות השינויים
04-03-2025	במכרז
03-08-2026	לביצוע

שרטט	המתכנן: ניר דוד	קנ"מ	1:250
	שם הפרויקט: הרחבה דרומית 64 יד"ד	תאריך עדכון	03/08/2026
		התוכנית עבודה	(---)
מס' גיליון	תוכנן הגיליון: ע. עפר במגרשים שלב ב'-20 יחי	המצגע אחראי לבדיקת הפרוות.	
4.2		ע"מ מדידה למחקנו אל בל שאת אל א' המאמת.	
	שם קובץ: ACAD-530.01 Afar Migrashim.dwg	אין לבצע מדידה ע"י מדידה בשטח	

דוד אלחנתי | אדריכלות נוף בע"מ
אדריכלות נוף | תכנון אזורי | עיצוב עירוני
קיבוץ רמות מנשה, 19245 טל': 04-9895705\06 | פקס: 04-9895707
daljanati@gmail.com | office@la-nof.co.il | www.la-nof.co.il