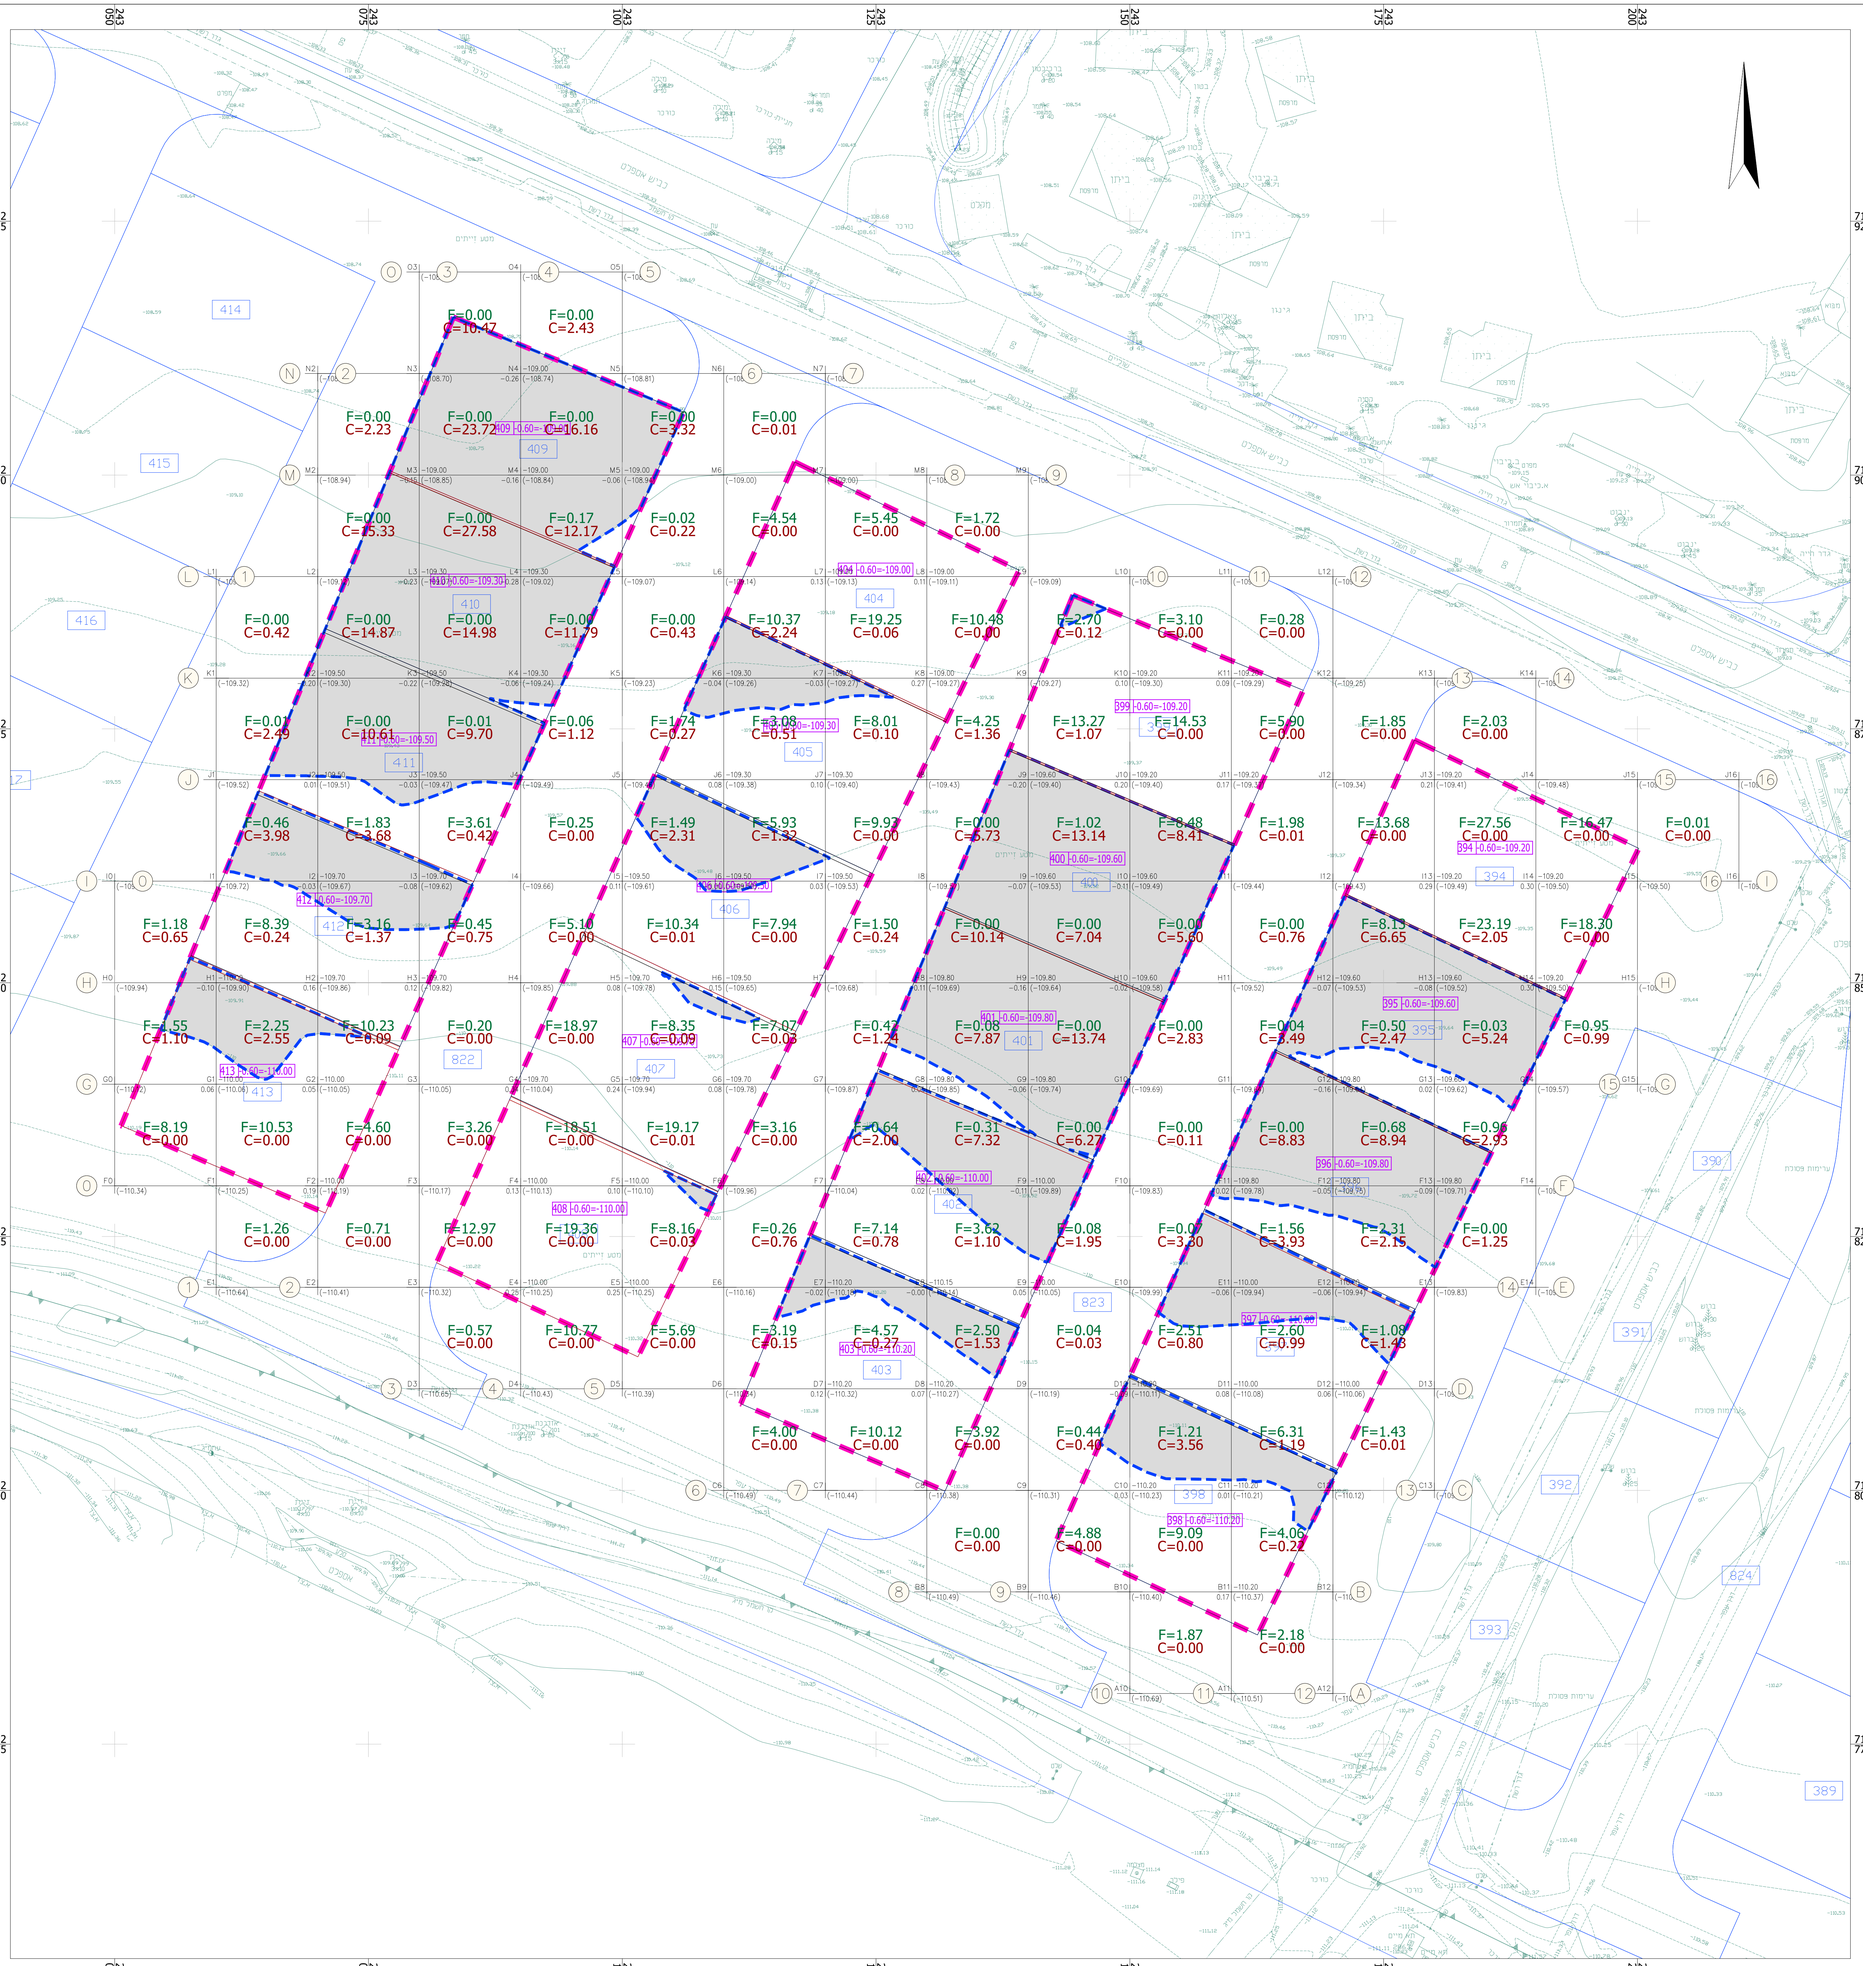

GRID POINTS TABLE: Volume Surface – Vol Migrashim 1

ROW	COLUMN	EASTING	NORTHING	EXISTING	DESIGN	DIFF
F	0	243050.00	711830.00	−110.34		
G	0	243050.00	711840.00	−110.12		
H	0	243050.00	711850.00	−109.94		
I	0	243050.00	711860.00	−109.75		
E	1	243060.00	711820.00	−110.64		
F	1	243060.00	711830.00	−110.25		
G	1	243060.00	711840.00	−110.06	−110.00	0.06
H	1	243060.00	711850.00	−109.90	−110.00	−0.10
I	1	243060.00	711860.00	−109.72		
J	1	243060.00	711870.00	−109.52		
K	1	243060.00	711880.00	−109.32		
L	1	243060.00	711890.00	−109.15		
E	2	243070.00	711820.00	−110.41		
F	2	243070.00	711830.00	−110.19	−110.00	0.19
G	2	243070.00	711840.00	−110.05	−110.00	0.05
H	2	243070.00	711850.00	−109.86	−109.70	0.16
I	2	243070.00	711860.00	−109.67	−109.70	−0.03
J	2	243070.00	711870.00	−109.51	−109.50	0.01
K	2	243070.00	711880.00	−109.30	−109.50	−0.20
L	2	243070.00	711890.00	−109.12		
M	2	243070.00	711900.00	−108.94		
N	2	243070.00	711910.00	−108.73		
D	3	243080.00	711810.00	−110.65		
E	3	243080.00	711820.00	−110.32		
F	3	243080.00	711830.00	−110.17		
G	3	243080.00	711840.00	−110.05		
H	3	243080.00	711850.00	−109.82	−109.70	0.12
I	3	243080.00	711860.00	−109.62	−109.70	−0.08
J	3	243080.00	711870.00	−109.47	−109.50	−0.03
K	3	243080.00	711880.00	−109.28	−109.50	−0.22
L	3	243080.00	711890.00	−109.07	−109.30	−0.23
M	3	243080.00	711900.00	−108.85	−109.00	−0.15
N	3	243080.00	711910.00	−108.70		
O	3	243080.00	711920.00	−108.61		
D	4	243090.00	711810.00	−110.43		
E	4	243090.00	711820.00	−110.25	−110.00	0.25
F	4	243090.00	711830.00	−110.13	−110.00	0.13
G	4	243090.00	711840.00	−110.04	−109.70	0.34
H	4	243090.00	711850.00	−109.85		
I	4	243090.00	711860.00	−109.66		
J	4	243090.00	711870.00	−109.49		
K	4	243090.00	711880.00	−109.24	−109.30	−0.06
L	4	243090.00	711890.00	−109.02	−109.30	−0.28
M	4	243090.00	711900.00	−108.84	−109.00	−0.16
N	4	243090.00	711910.00	−108.74	−109.00	−0.26
O	4	243090.00	711920.00	−108.62		
D	5	243100.00	711810.00	−110.39		
E	5	243100.00	711820.00	−110.25	−110.00	0.25
F	5	243100.00	711830.00	−110.10	−110.00	0.10
G	5	243100.00	711840.00	−109.94	−109.70	0.24
H	5	243100.00	711850.00	−109.78	−109.70	0.08
I	5	243100.00	711860.00	−109.61	−109.50	0.11
J	5	243100.00	711870.00	−109.46		
K	5	243100.00	711880.00	−109.23		
L	5	243100.00	711890.00	−109.07		
M	5	243100.00	711900.00	−108.94	−109.00	−0.06
N	5	243100.00	711910.00	−108.81		
O	5	243100.00	711920.00	−108.59		
C	6	243110.00	711800.00	−110.49		
D	6	243110.00	711810.00	−110.34		
E	6	243110.00	711820.00	−110.16		
F	6	243110.00	711830.00	−109.96		
G	6	243110.00	711840.00	−109.78	−109.70	0.08
H	6	243110.00	711850.00	−109.65	−109.50	0.15
I	6	243110.00	711860.00	−109.50	−109.50	−0.00
J	6	243110.00	711870.00	−109.38	−109.30	0.08
K	6	243110.00	711880.00	−109.26	−109.30	−0.04
L	6	243110.00	711890.00	−109.14		
M	6	243110.00	711900.00	−109.00		
N	6	243110.00	711910.00	−108.80		
C	7	243120.00	711800.00	−110.44		
D	7	243120.00	711810.00	−110.32	−110.20	0.12
E	7	243120.00	711820.00	−110.18	−110.20	−0.02
F	7	243120.00	711830.00	−110.04		
G	7	243120.00	711840.00	−109.87		
H	7	243120.00	711850.00	−109.68		
I	7	243120.00	711860.00	−109.53	−109.50	0.03
J	7	243120.00	711870.00	−109.40	−109.30	0.10
K	7	243120.00	711880.00	−109.27	−109.30	−0.03
L	7	243120.00	711890.00	−109.13	−109.00	0.13
M	7	243120.00	711900.00	−109.00		
N	7	243120.00	711910.00	−108.71		
B	8	243130.00	711790.00	−110.49		
C	8	243130.00	711800.00	−110.38		
D	8	243130.00	711810.00	−110.27	−110.20	0.07
E	8	243130.00	711820.00	−110.14	−110.15	−0.00
F	8	243130.00	711830.00	−110.02	−110.00	0.02
G	8	243130.00	711840.00	−109.85	−109.80	0.05
H	8	243130.00	711850.00	−109.69	−109.80	−0.11
I	8	243130.00	711860.00	−109.57		
J	8	243130.00	711870.00	−109.43		
K	8	243130.00	711880.00	−109.27	−109.00	0.27
L	8	243130.00	711890.00	−109.11	−109.00	0.11
M	8	243130.00	711900.00	−108.95		
B	9	243140.00	711790.00	−110.46		
C	9	243140.00	711800.00	−110.31		
D	9	243140.00	711810.00	−110.19		
E	9	243140.00	711820.00	−110.05	−110.00	0.05
F	9	243140.00	711830.00	−109.89	−110.00	−0.11
G	9	243140.00	711840.00	−109.74	−109.80	−0.06
H	9	243140.00	711850.00	−109.64	−109.80	−0.16
I	9	243140.00	711860.00	−109.53	−109.60	−0.07
J	9	243140.00	711870.00	−109.40	−109.60	−0.20
K	9	243140.00	711880.00	−109.27		
L	9	243140.00	711890.00	−109.09		
M	9	243140.00	711900.00	−108.88		
A	10	243150.00	711780.00	−110.69		
B	10	243150.00	711790.00	−110.40		
C	10	243150.00	711800.00	−110.23	−110.20	0.03
D	10	243150.00	711810.00	−110.11	−110.20	−0.09
E	10	243150.00	711820.00	−109.99		
F	10	243150.00	711830.00	−109.83		
G	10	243150.00	711840.00	−109.69		
H	10	243150.00	711850.00	−109.58	−109.60	−0.02
I	10	243150.00	711860.00	−109.49	−109.60	−0.11
J	10	243150.00	711870.00	−109.40	−109.20	0.20
K	10	243150.00	711880.00	−109.30	−109.20	0.10
L	10	243150.00	711890.00	−109.15		
A	11	243160.00	711780.00	−110.51		
B	11	243160.00	711790.00	−110.37	−110.20	0.17
C	11	243160.00	711800.00	−110.21	−110.20	0.01
D	11	243160.00	711810.00	−110.08	−110.00	0.08
E	11	243160.00	711820.00	−109.94	−110.00	−0.06
F	11	243160.00	711830.00	−109.78	−109.80	−0.02
G	11	243160.00	711840.00	−109.64		
H	11	243160.00	711850.00	−109.52		
I	11	243160.00	711860.00	−109.44		
J	11	243160.00	711870.00	−109.37	−109.20	0.17
K	11	243160.00	711880.00	−109.29	−109.20	0.09
L	11	243160.00	711890.00	−109.16		
A	12	243170.00	711780.00	−110.35		
B	12	243170.00	711790.00	−110.18		
C	12	243170.00	711800.00	−110.12		
D	12	243170.00	711810.00	−110.06	−110.00	0.06
E	12	243170.00	711820.00	−109.94	−110.00	−0.06
F	12	243170.00	711830.00	−109.75	−109.80	−0.05
G	12	243170.00	711840.00	−109.64	−109.80	−0.16
H	12	243170.00	711850.00	−109.53	−109.60	−0.07
I	12	243170.00	711860.00	−109.43		
J	12	243170.00	711870.00	−109.34		
K	12	243170.00	711880.00	−109.25		
L	12	243170.00	711890.00	−109.05		
C	13	243180.00	711800.00	−109.99		
D	13	243180.00	711810.00	−109.97		
E	13	243180.00	711820.00	−109.83		
F	13	243180.00	711830.00	−109.71	−109.80	−0.09
G	13	243180.00	711840.00	−109.62	−109.60	0.02
H	13	243180.00	711850.00	−109.52	−109.60	−0.08
I	13	243180.00	711860.00	−109.49	−109.20	0.29
J	13	243180.00	711870.00	−109.41	−109.20	0.21
K	13	243180.00	711880.00	−109.32		
E	14	243190.00	711820.00	−109.75		
F	14	243190.00	711830.00	−109.67		
G	14	243190.00	711840.00	−109.57		
H	14	243190.00	711850.00	−109.50	−109.20	0.30
I	14	243190.00	711860.00	−109.50	−109.20	0.30
J	14	243190.00	711870.00	−109.48		
K	14	243190.00	711880.00	−109.31		
G	15	243200.00	711840.00	−109.57		
H	15	243200.00	711850.00	−109.50		
I	15	243200.00	711860.00	−109.50		
J	15	243200.00	711870.00	−109.41		
I	16	243210.00	711860.00	−109.43		
J	16	243210.00	711870.00	−109.36		

מקרא עבודות עפר :

E סימון שם ציר X (אותיות)

10 סימון שם ציר Y (מספרים)

E,10 שם הנקודה

414.25 גובה מתוכנן לע. עפר — E,10|414.25

(414.43) גובה קיים — −0.18|(414.43)

−0.18 הפרש גבהים בנקודה

סיכום כמויות במשבצת

סה"כ מילוי F=X

סה"כ חפירה C=Y

F=21.96
C=14.32

גבול עבודות עפר

שטח בחפירה/חציבה

220 קו גובה עבודות עפר מתוכנן

141|-0.50=61.60 רום עבודות עפר במגרשי מגורים

הנחיות עבודות עפר :

1- עבודות מילוי מהודק בשכבות יבוצעו ע"פ תכנית וע"פ הנחיות המפרט המיוחד

2- שיפוע מקסימלי לעבודות מילוי יהיה 1:3

3- רום עבודות עפר בשטחים פתוחים: יהיה תואם לרום קרקע מתוכנן

3- רום עבודות עפר מתחת לבניינים: 60 ס"מ מתחת לרום קרקע מתוכנן

סיכום עבודות עפר שלב ג'

שטח האתר: 8,006 מ"ר

* סה"כ חפירה: 365- מ"ק
* סה"כ מילוי: 555 מ"ק

(הפרש: 190+ מ"ק)

תאריך	מהות השינויים
04-03-2025	כמכרז
03-08-2026	כביצוע

קנ"מ 1:250	המתכנן	ניר דוד	לעיון
תאריך עדכון 03/08/2026	שם הפרויקט	הרחבה דרומית 64 יח"ד	כמכרז
התוכנית עבוקה (---)			כביצוע
המבוא אחראי לבדיקת הפרוטה. יש לוודא כמתנו על כל טעות. אי אי התאמה.	תוכן הגיליון	ע. עפר במגרשים שלב ג'-20 יחי	מס' גיליון 4.3
אין לבצע מדות ע"י מדידה בשטח.	שם הקבץ	ACAD-530.01 Afar Migrashim.dwg	

דוד אלחנתי | אדריכלות נוף בע"מ
אדריכלות נוף | תכנון אזורי | עיצוב עירוני
קיבוץ רמות מנשה, 19245 טל': 04-9895705\06 | פקס: 04-9895707
daljanati@gmail.com | office@la-nof.co.il | www.la-nof.co.il