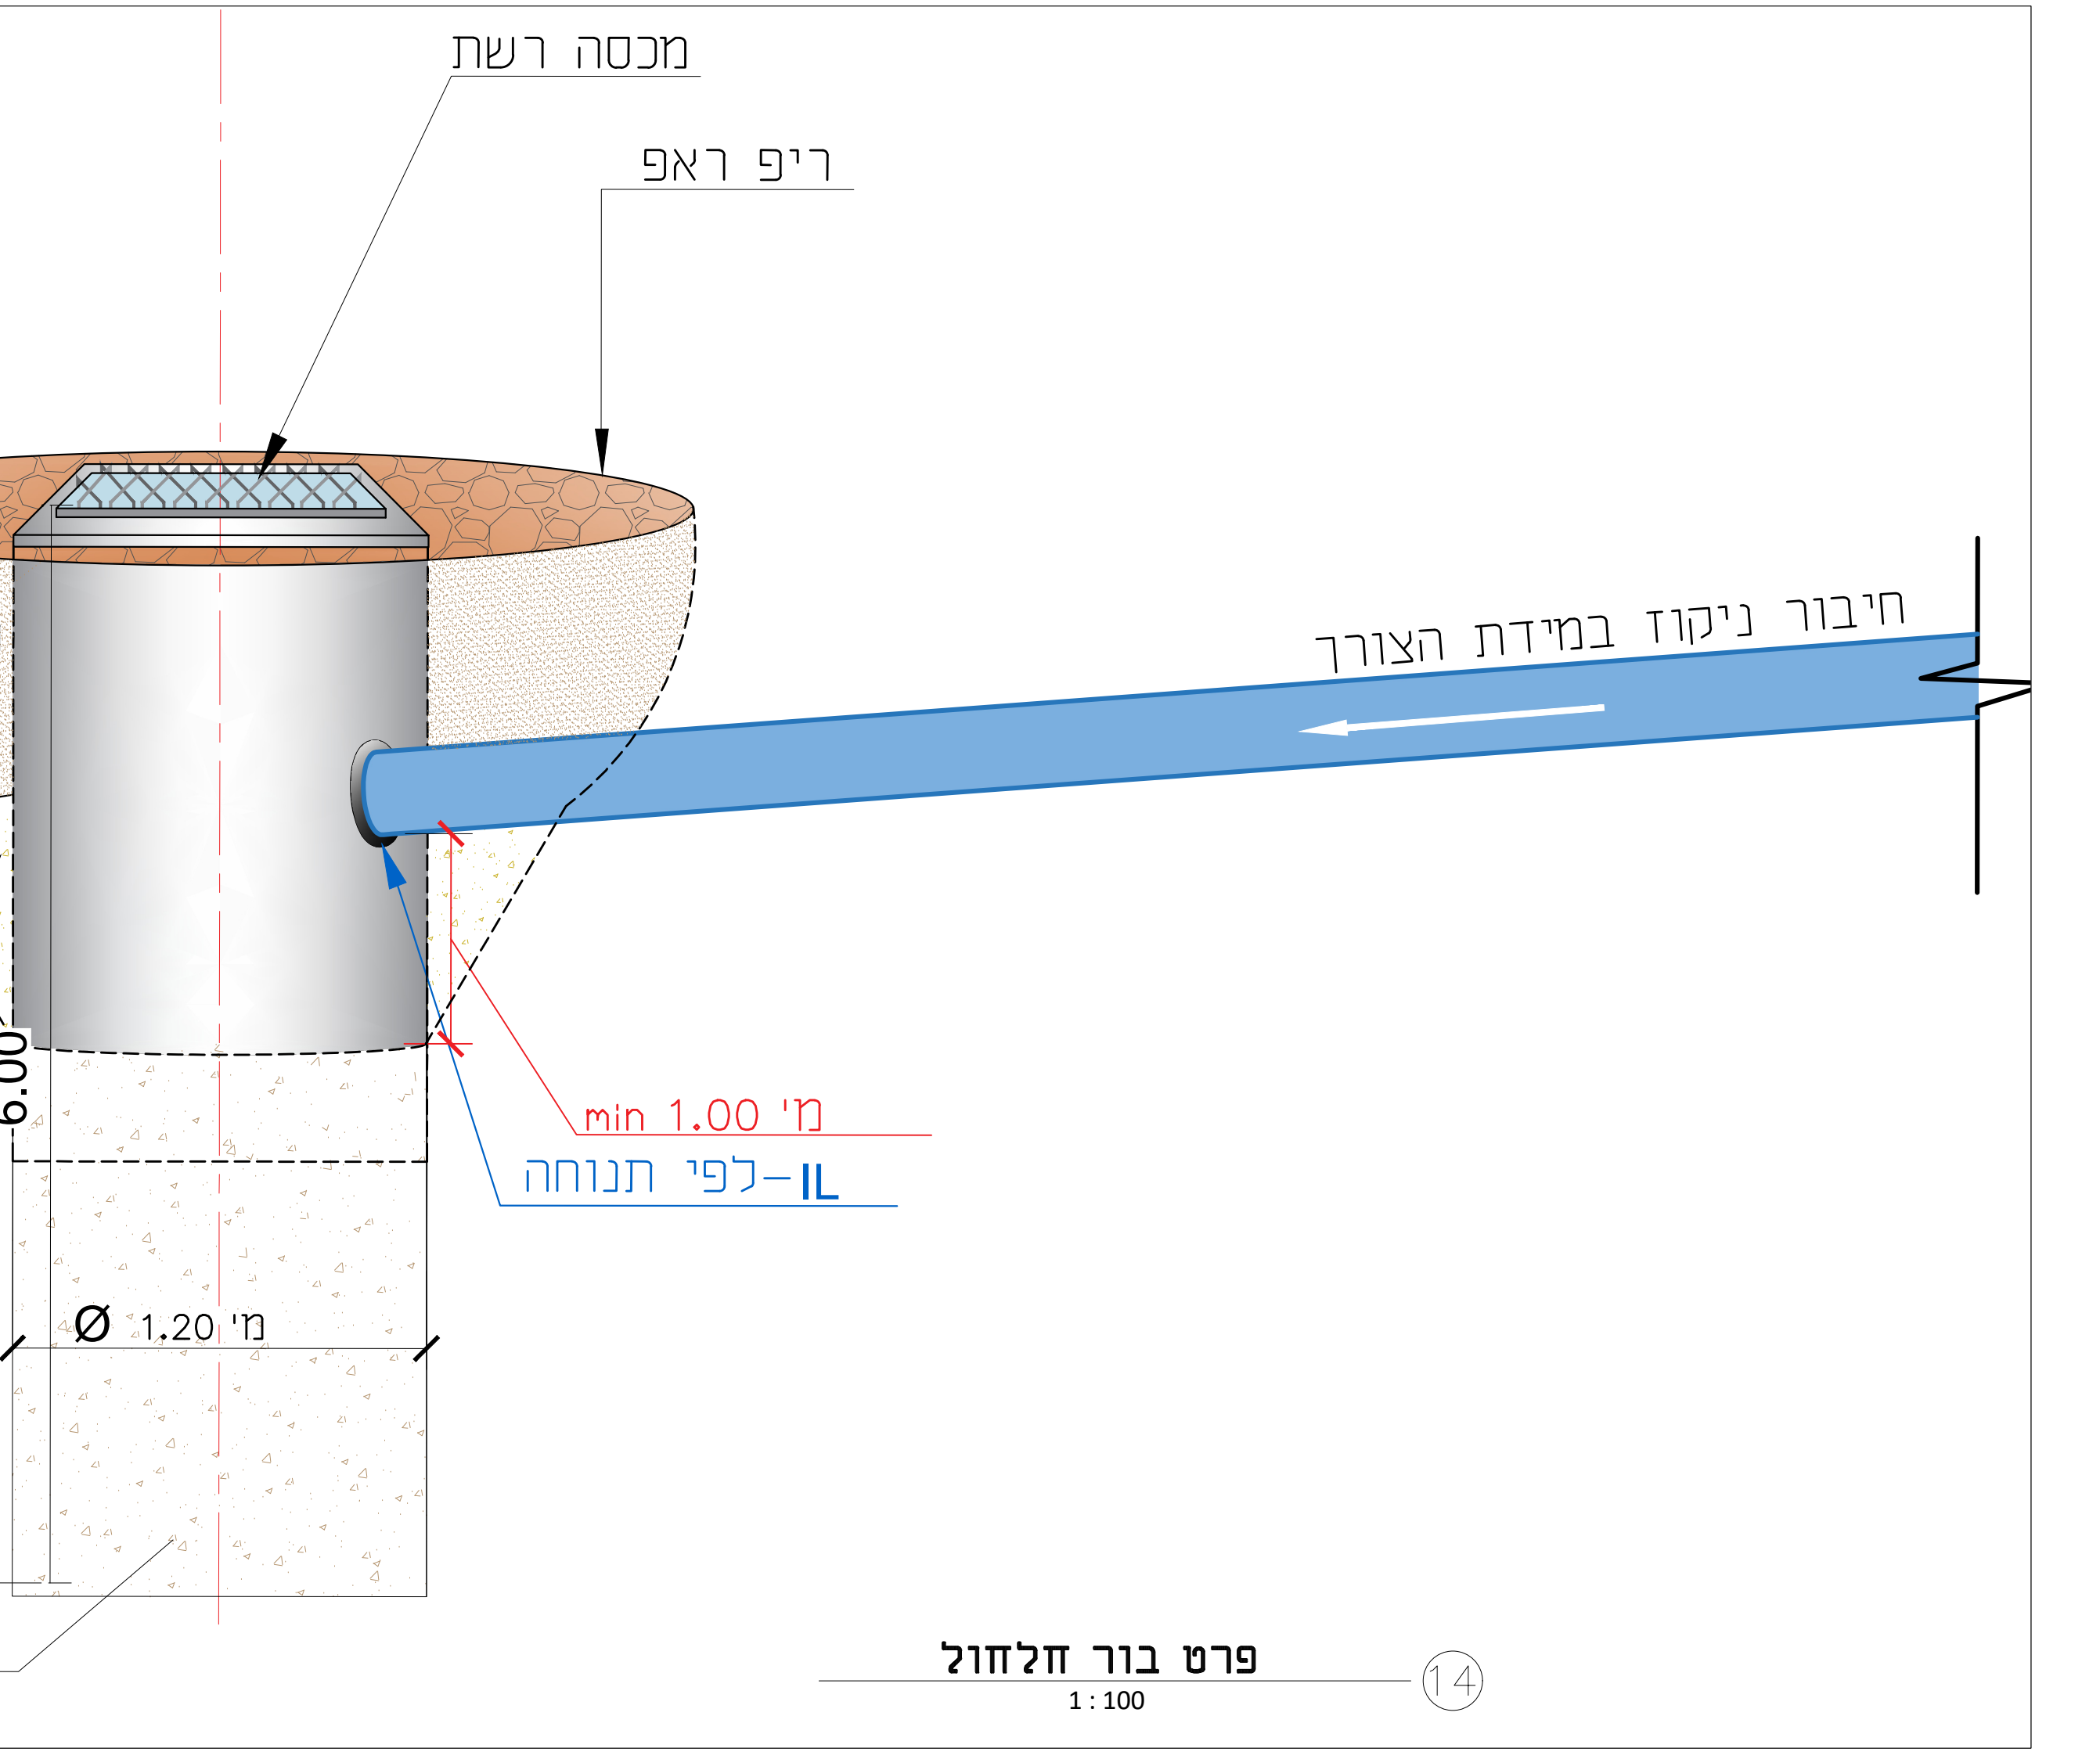
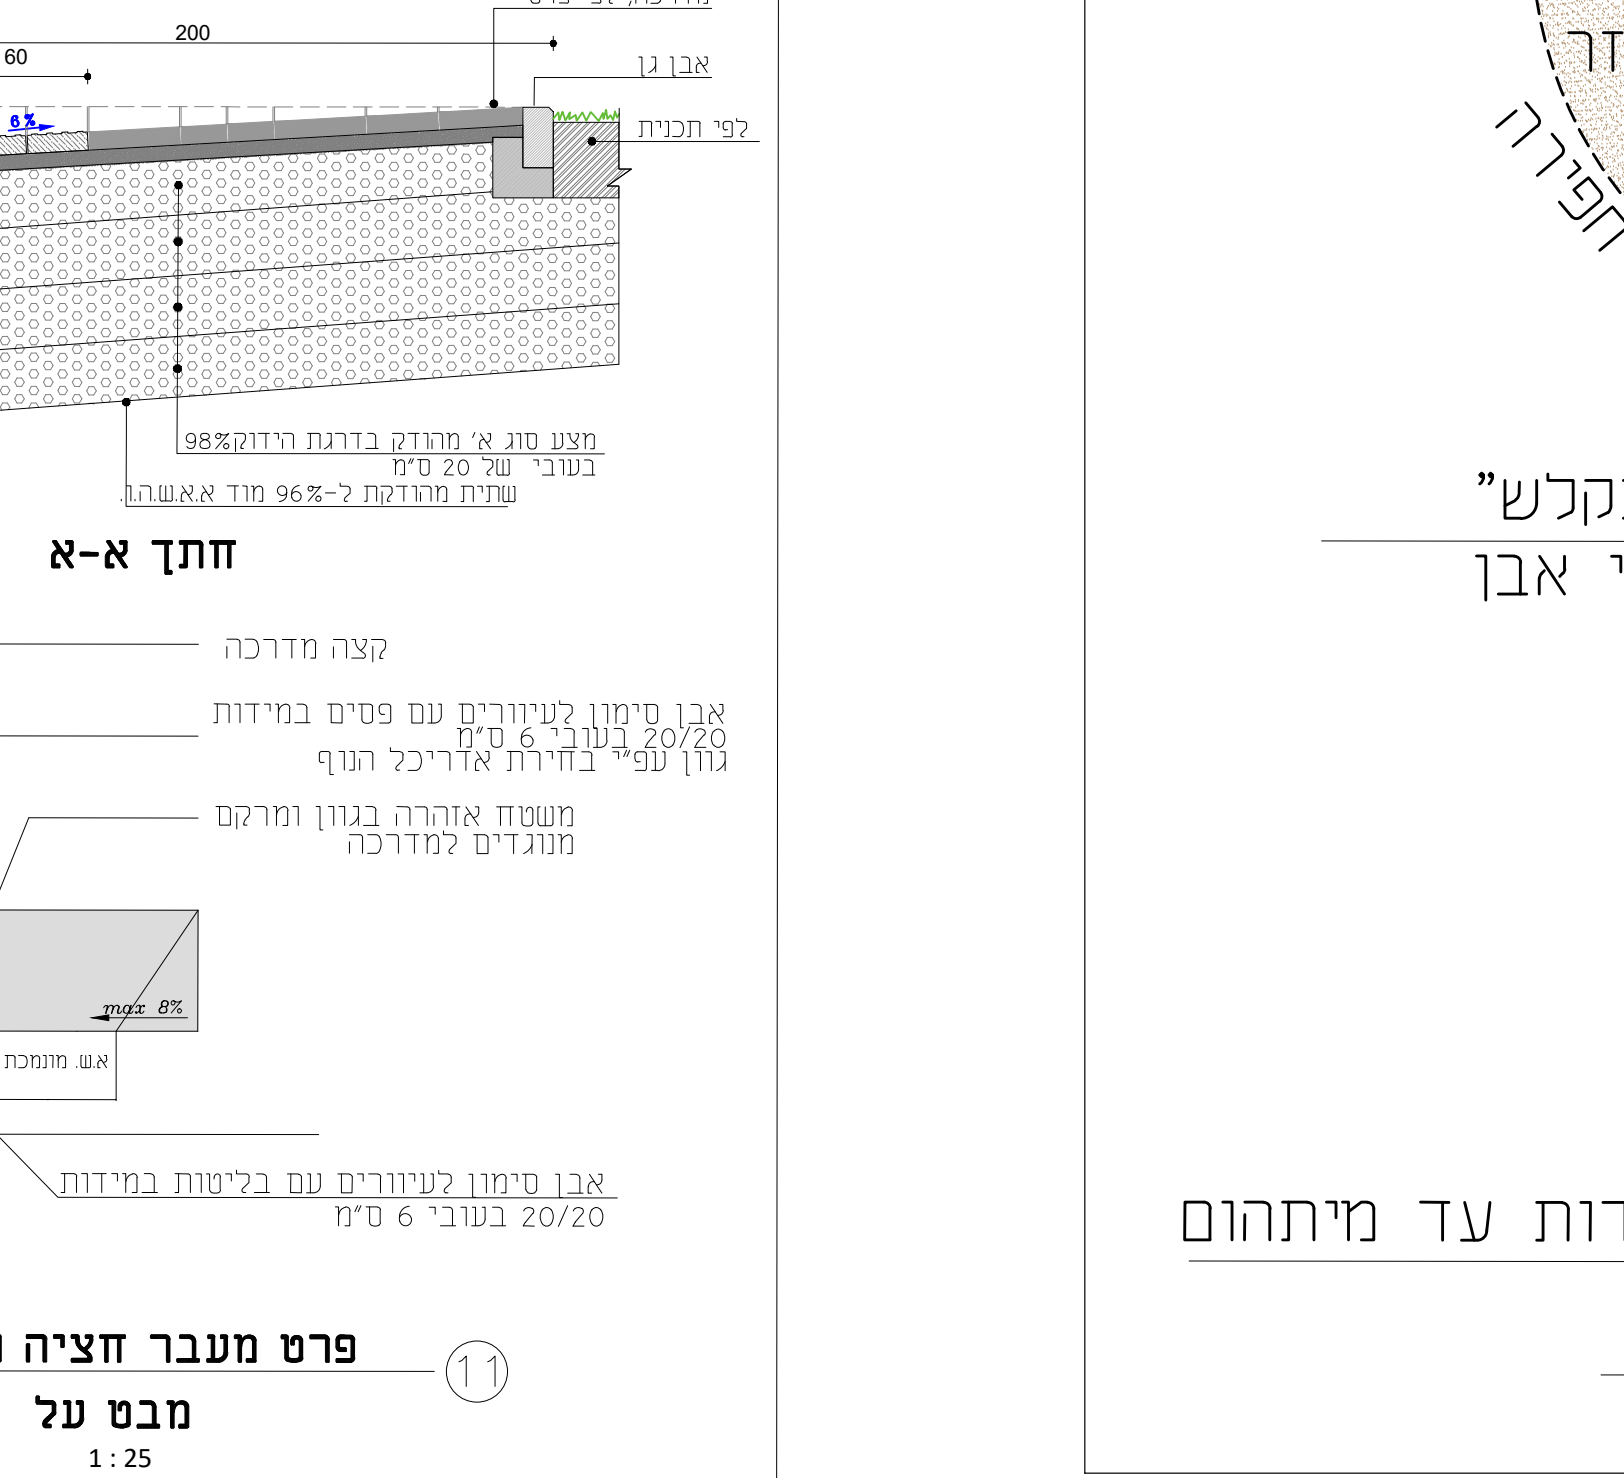
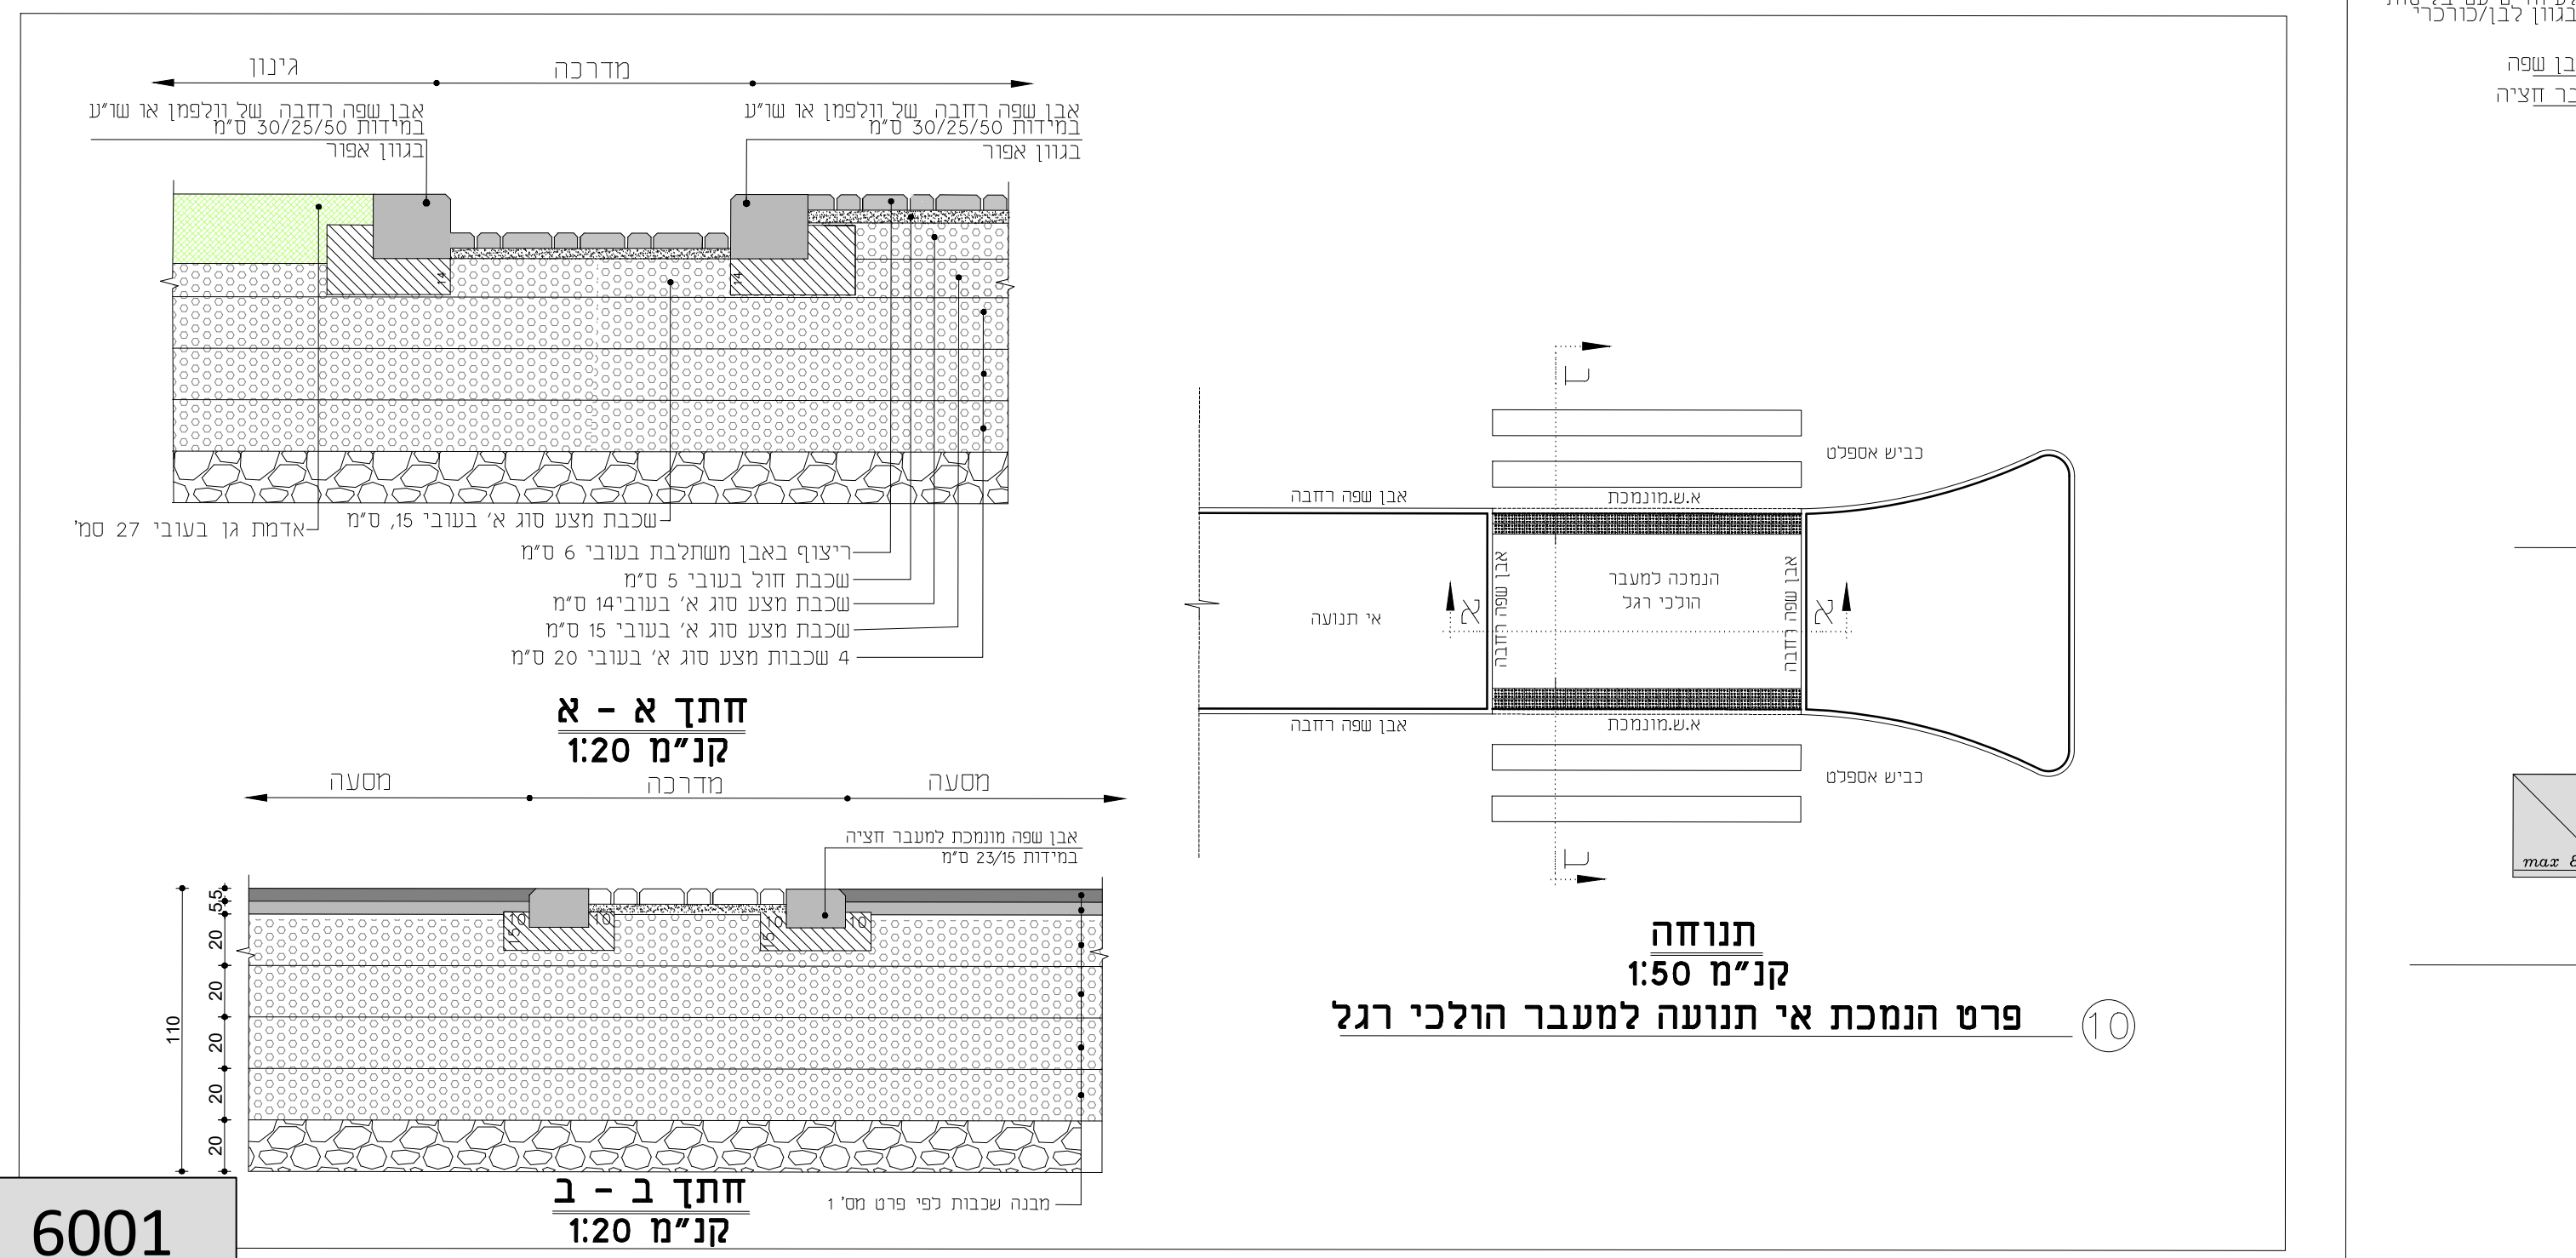
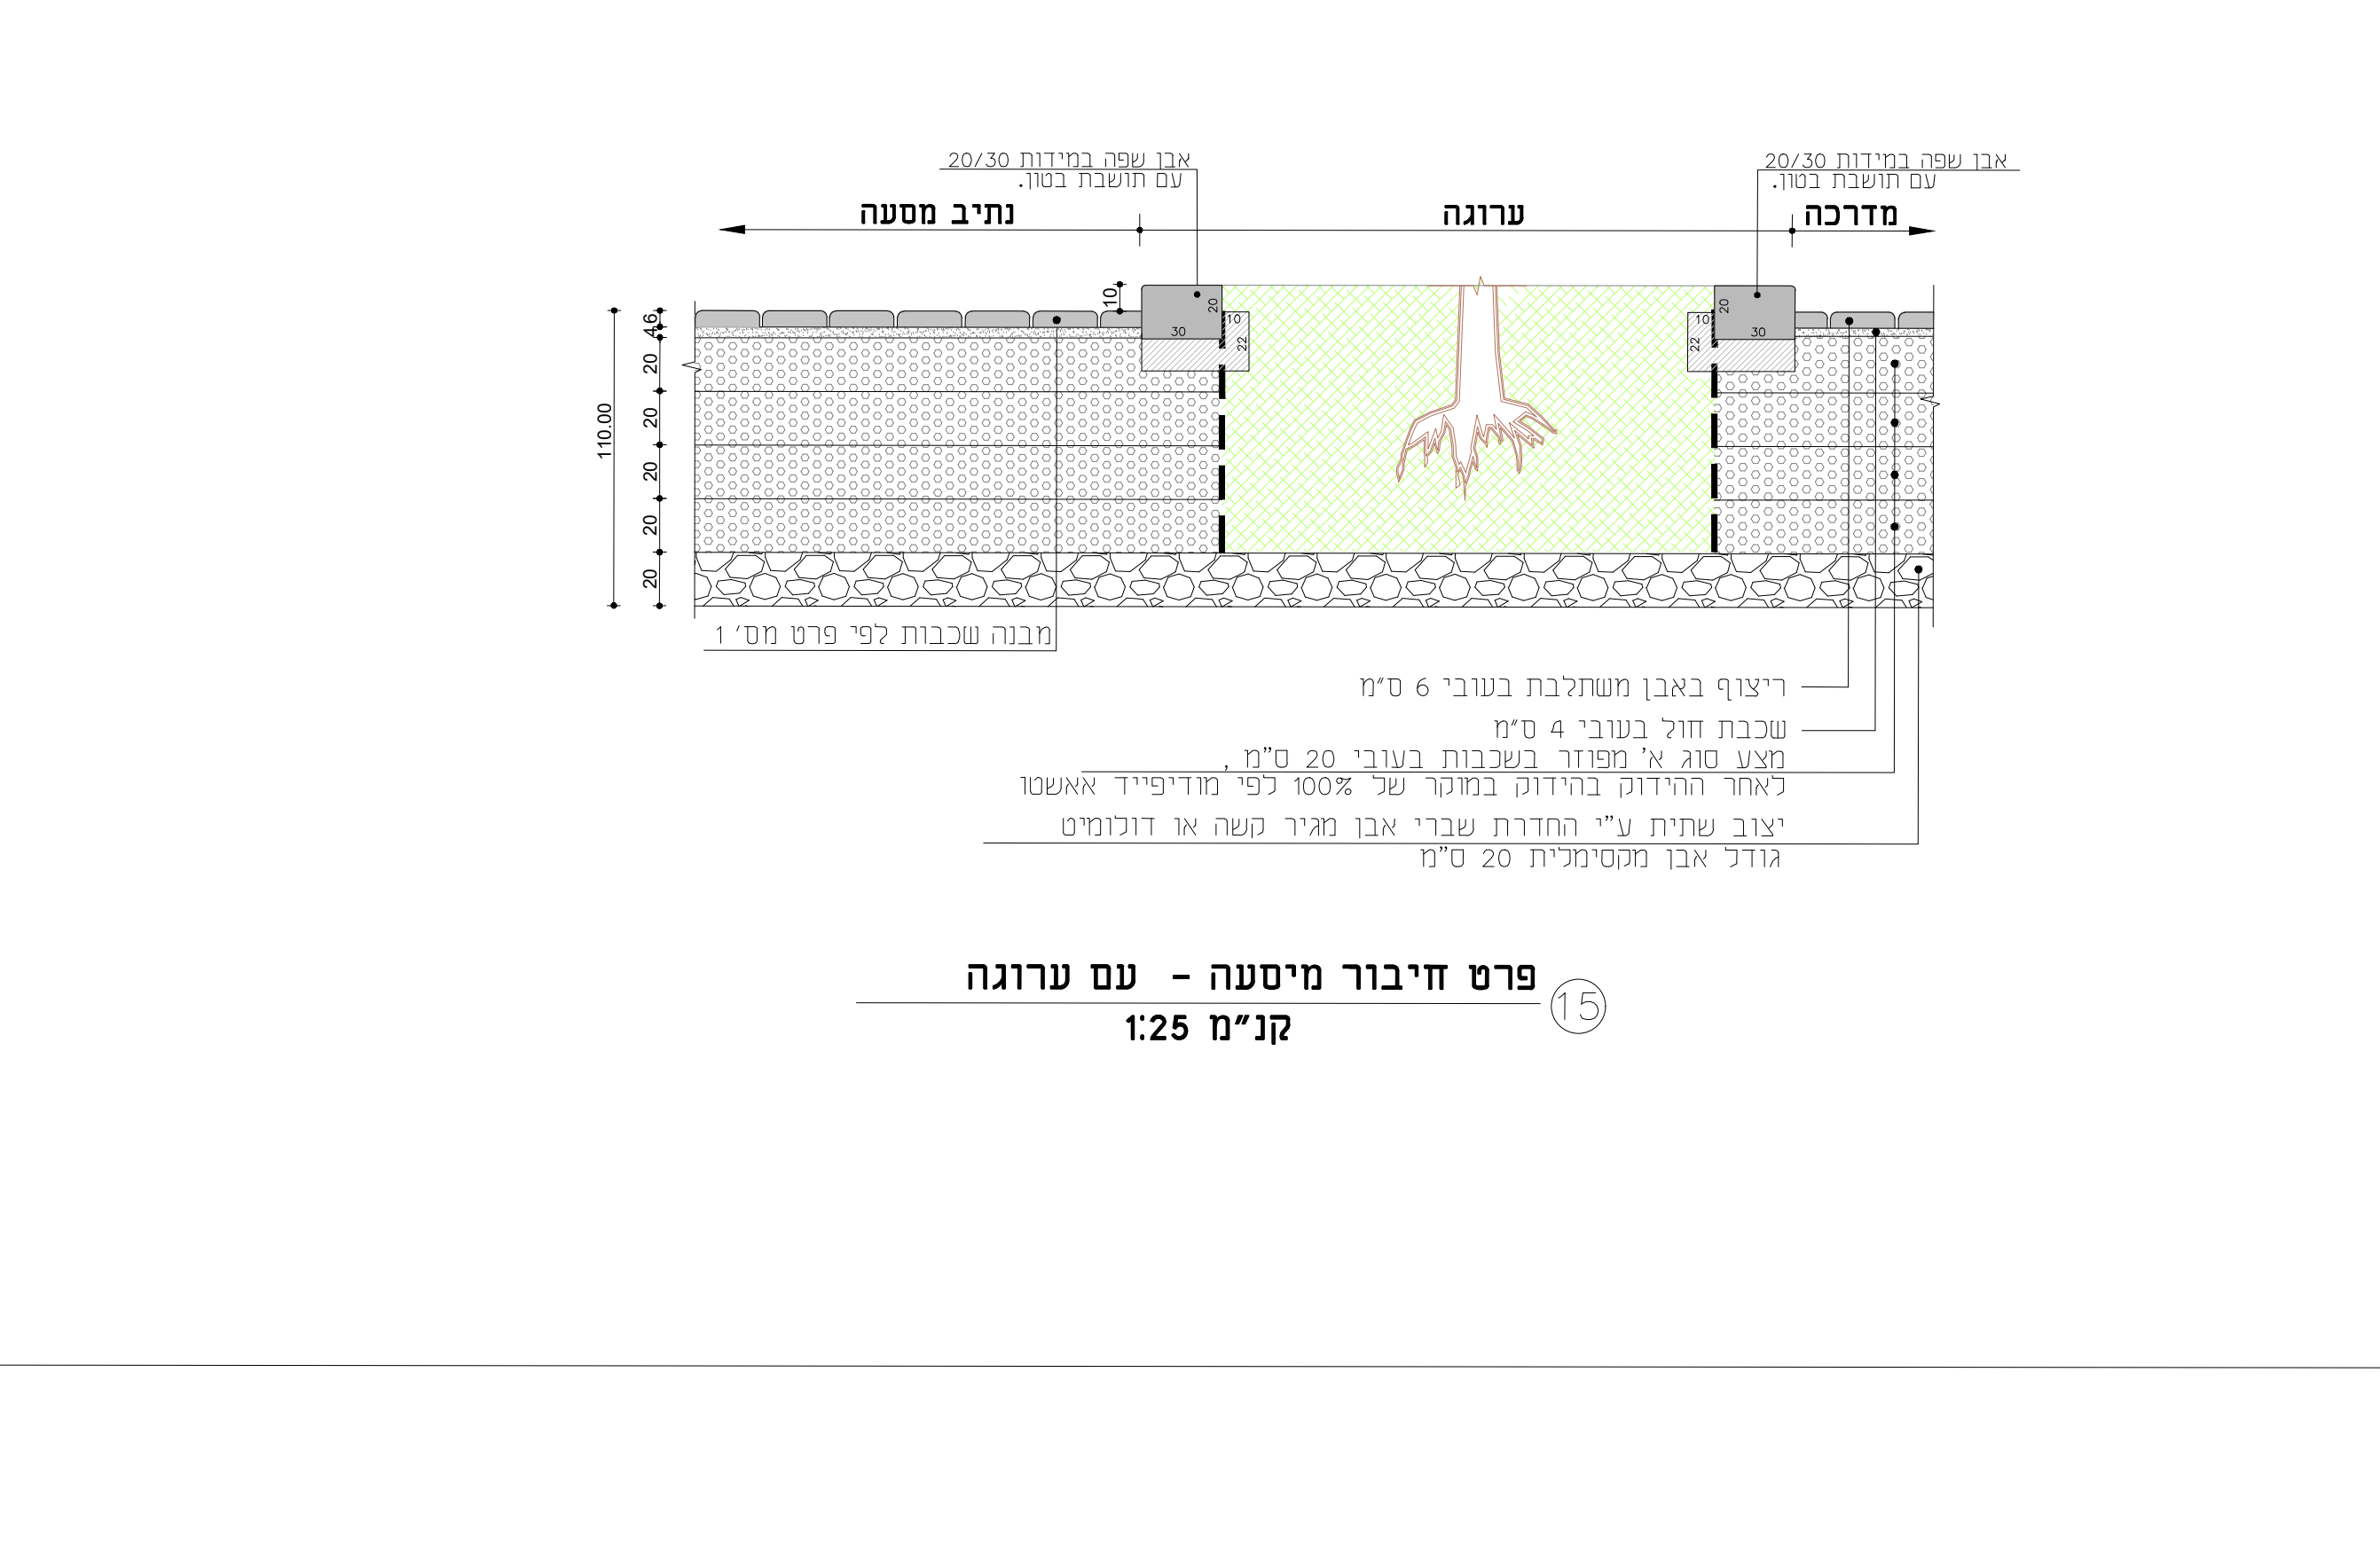
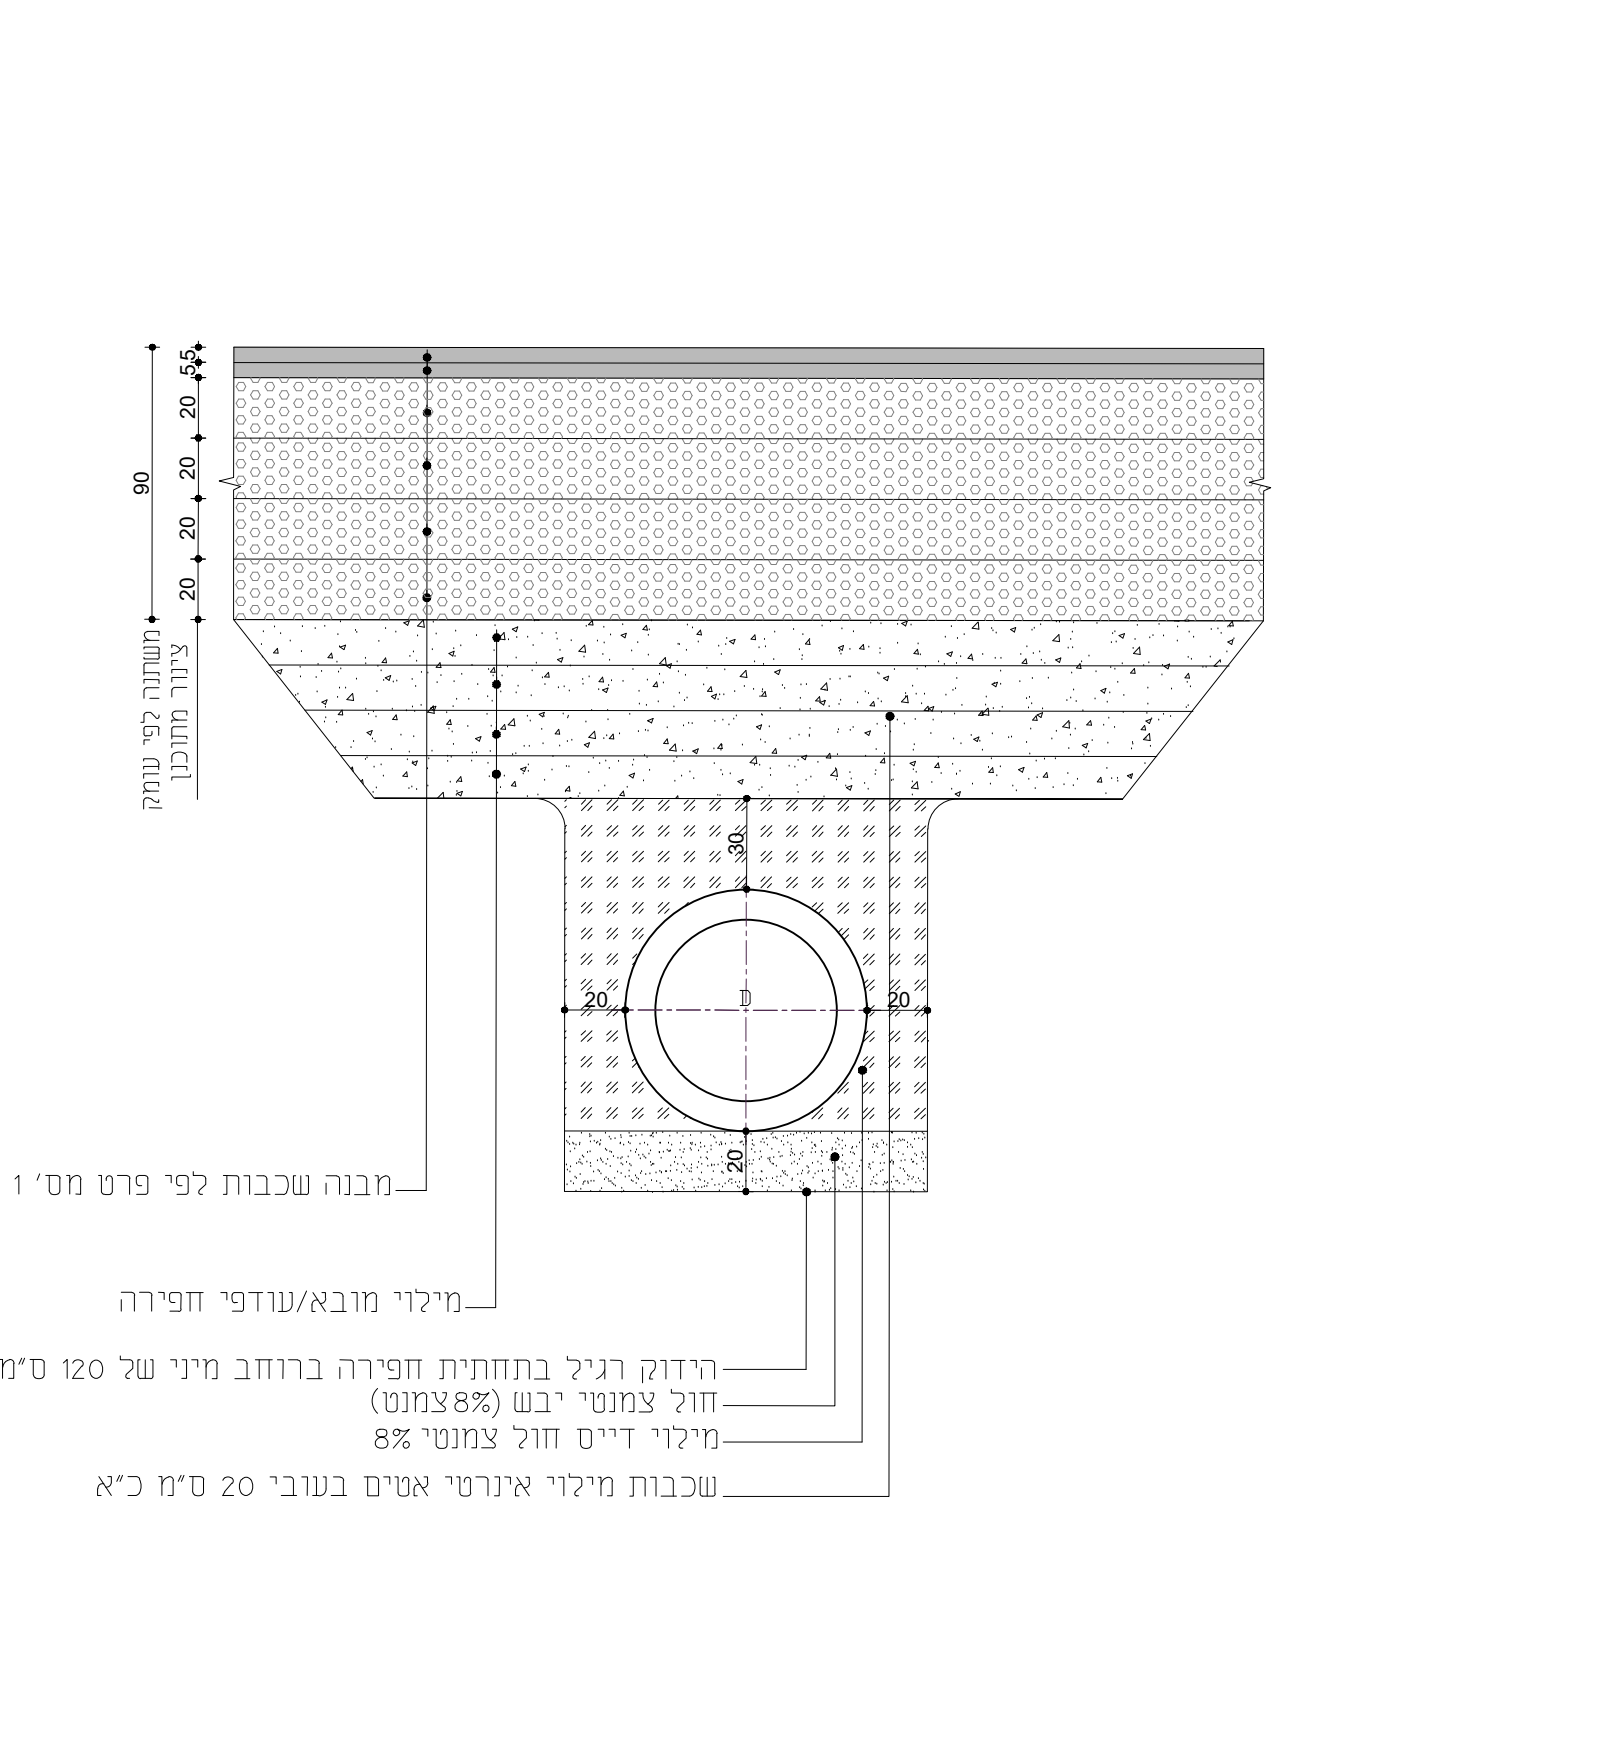
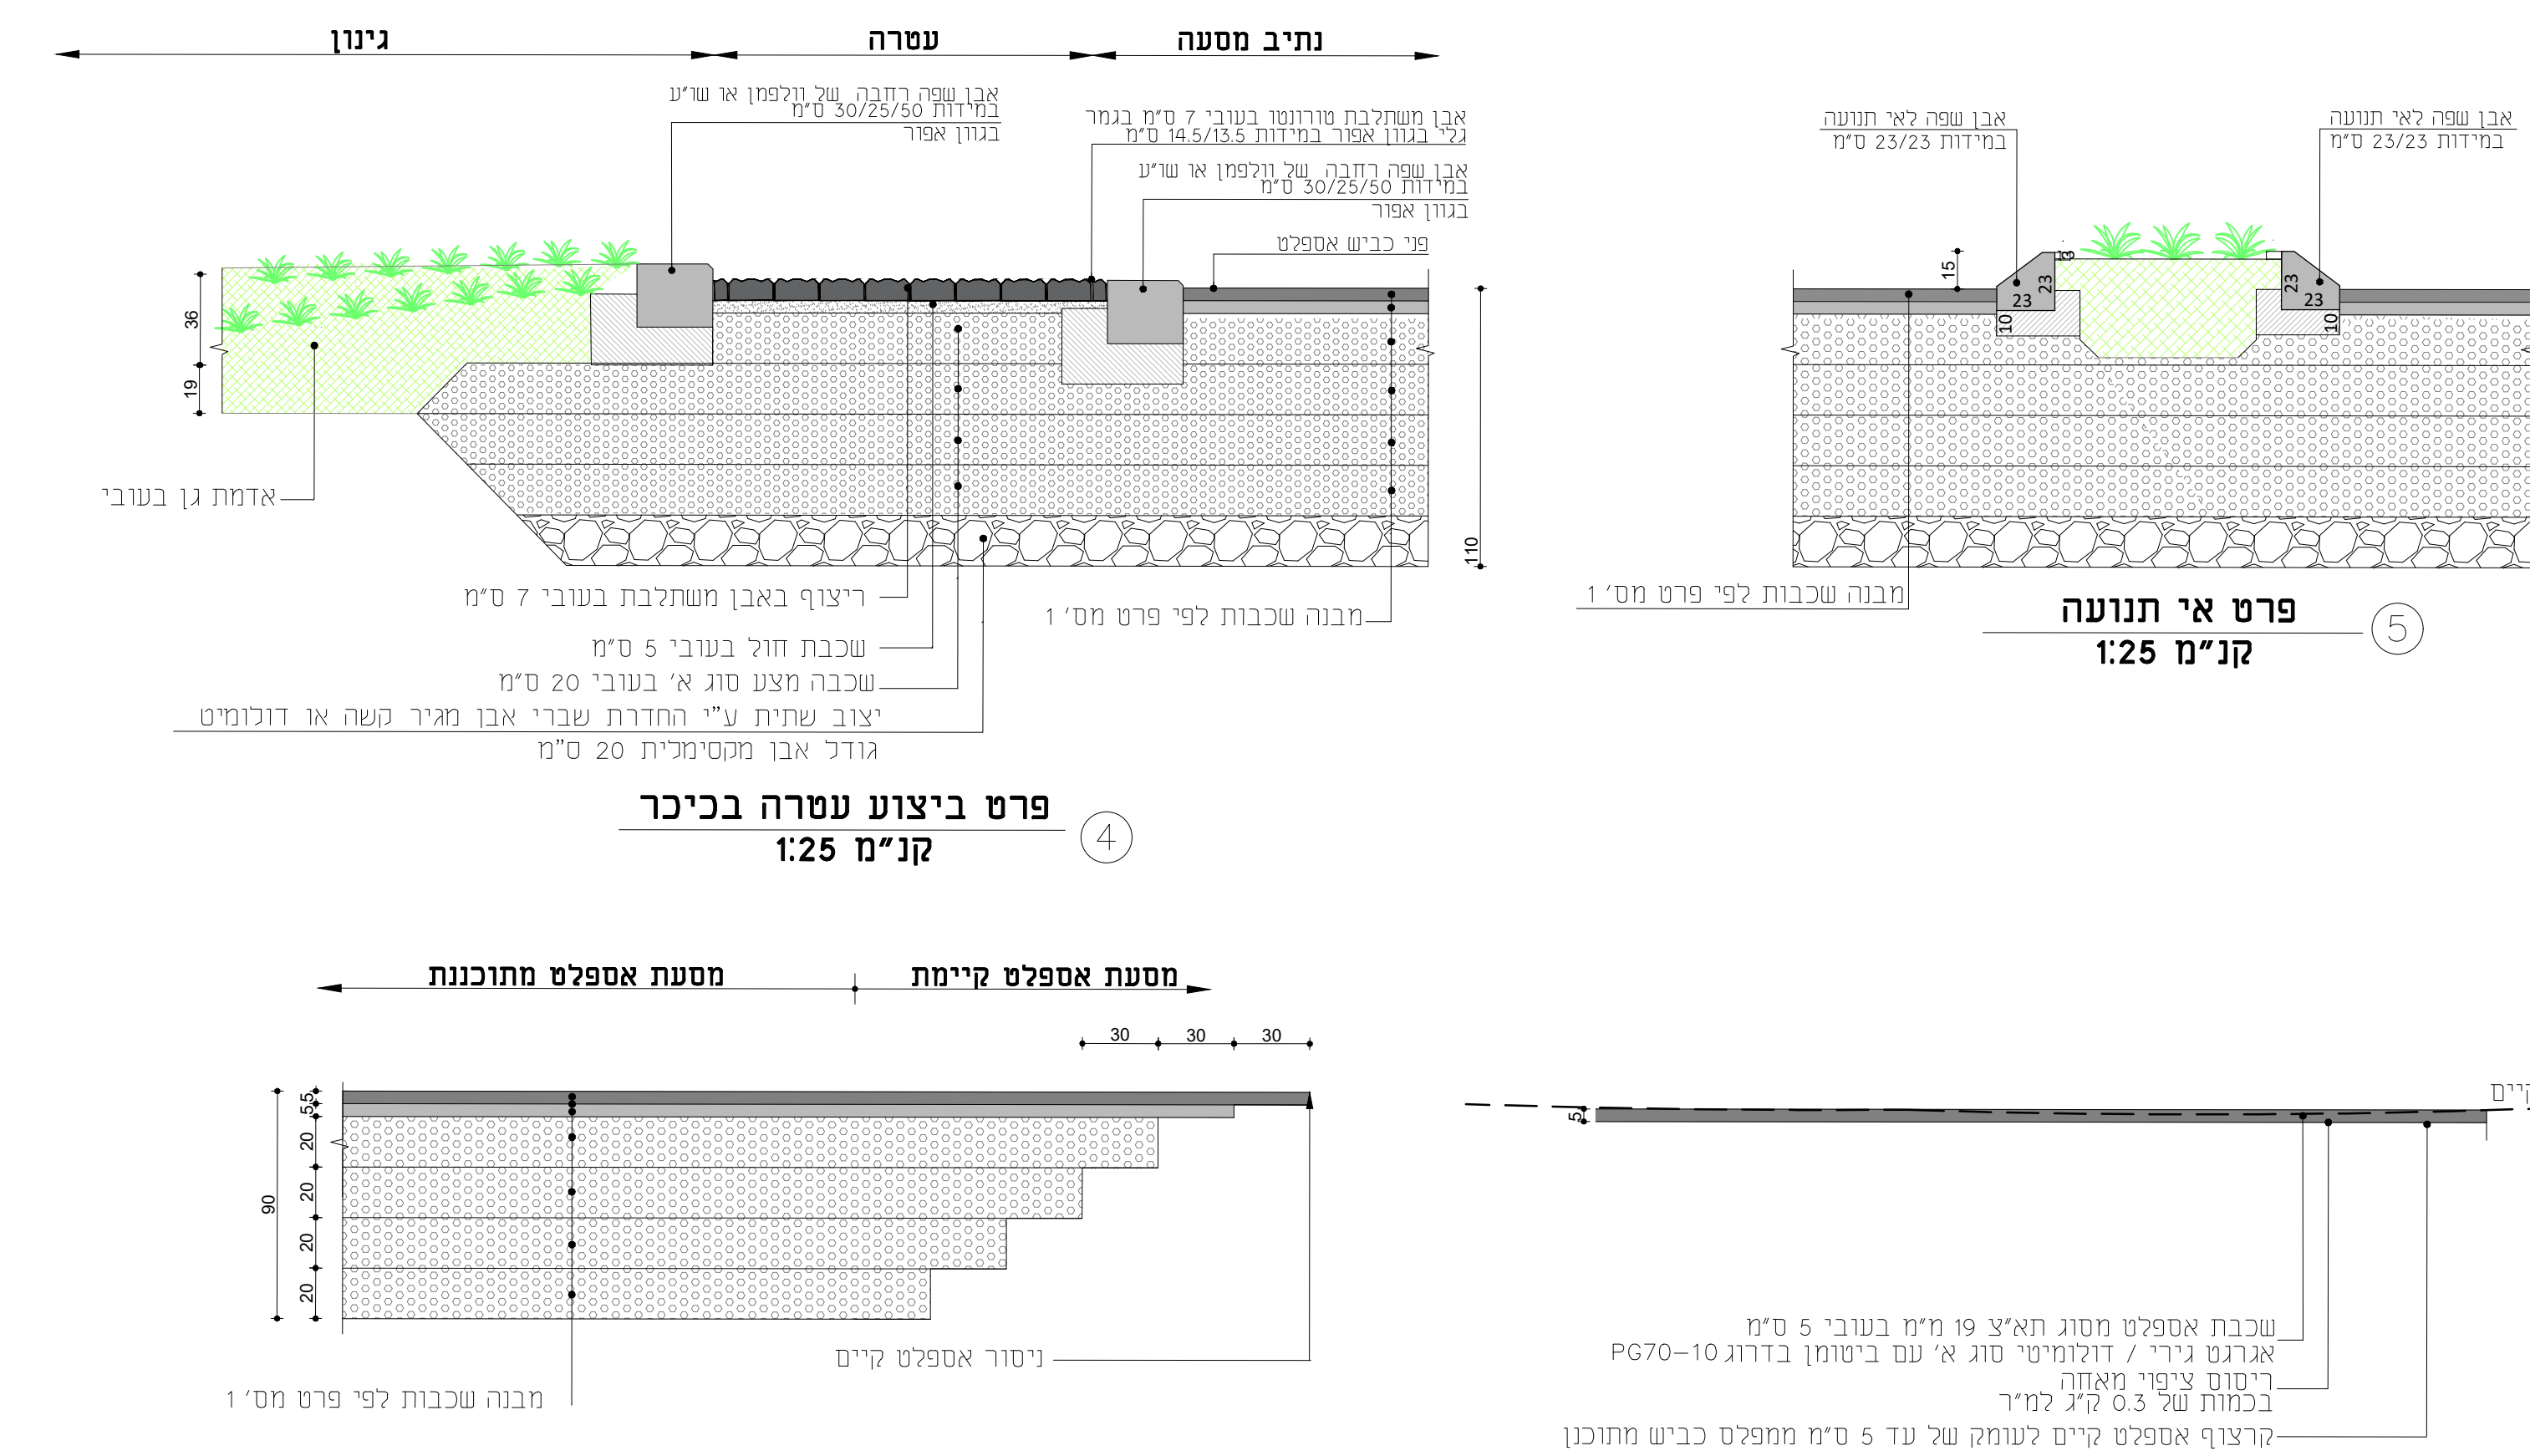
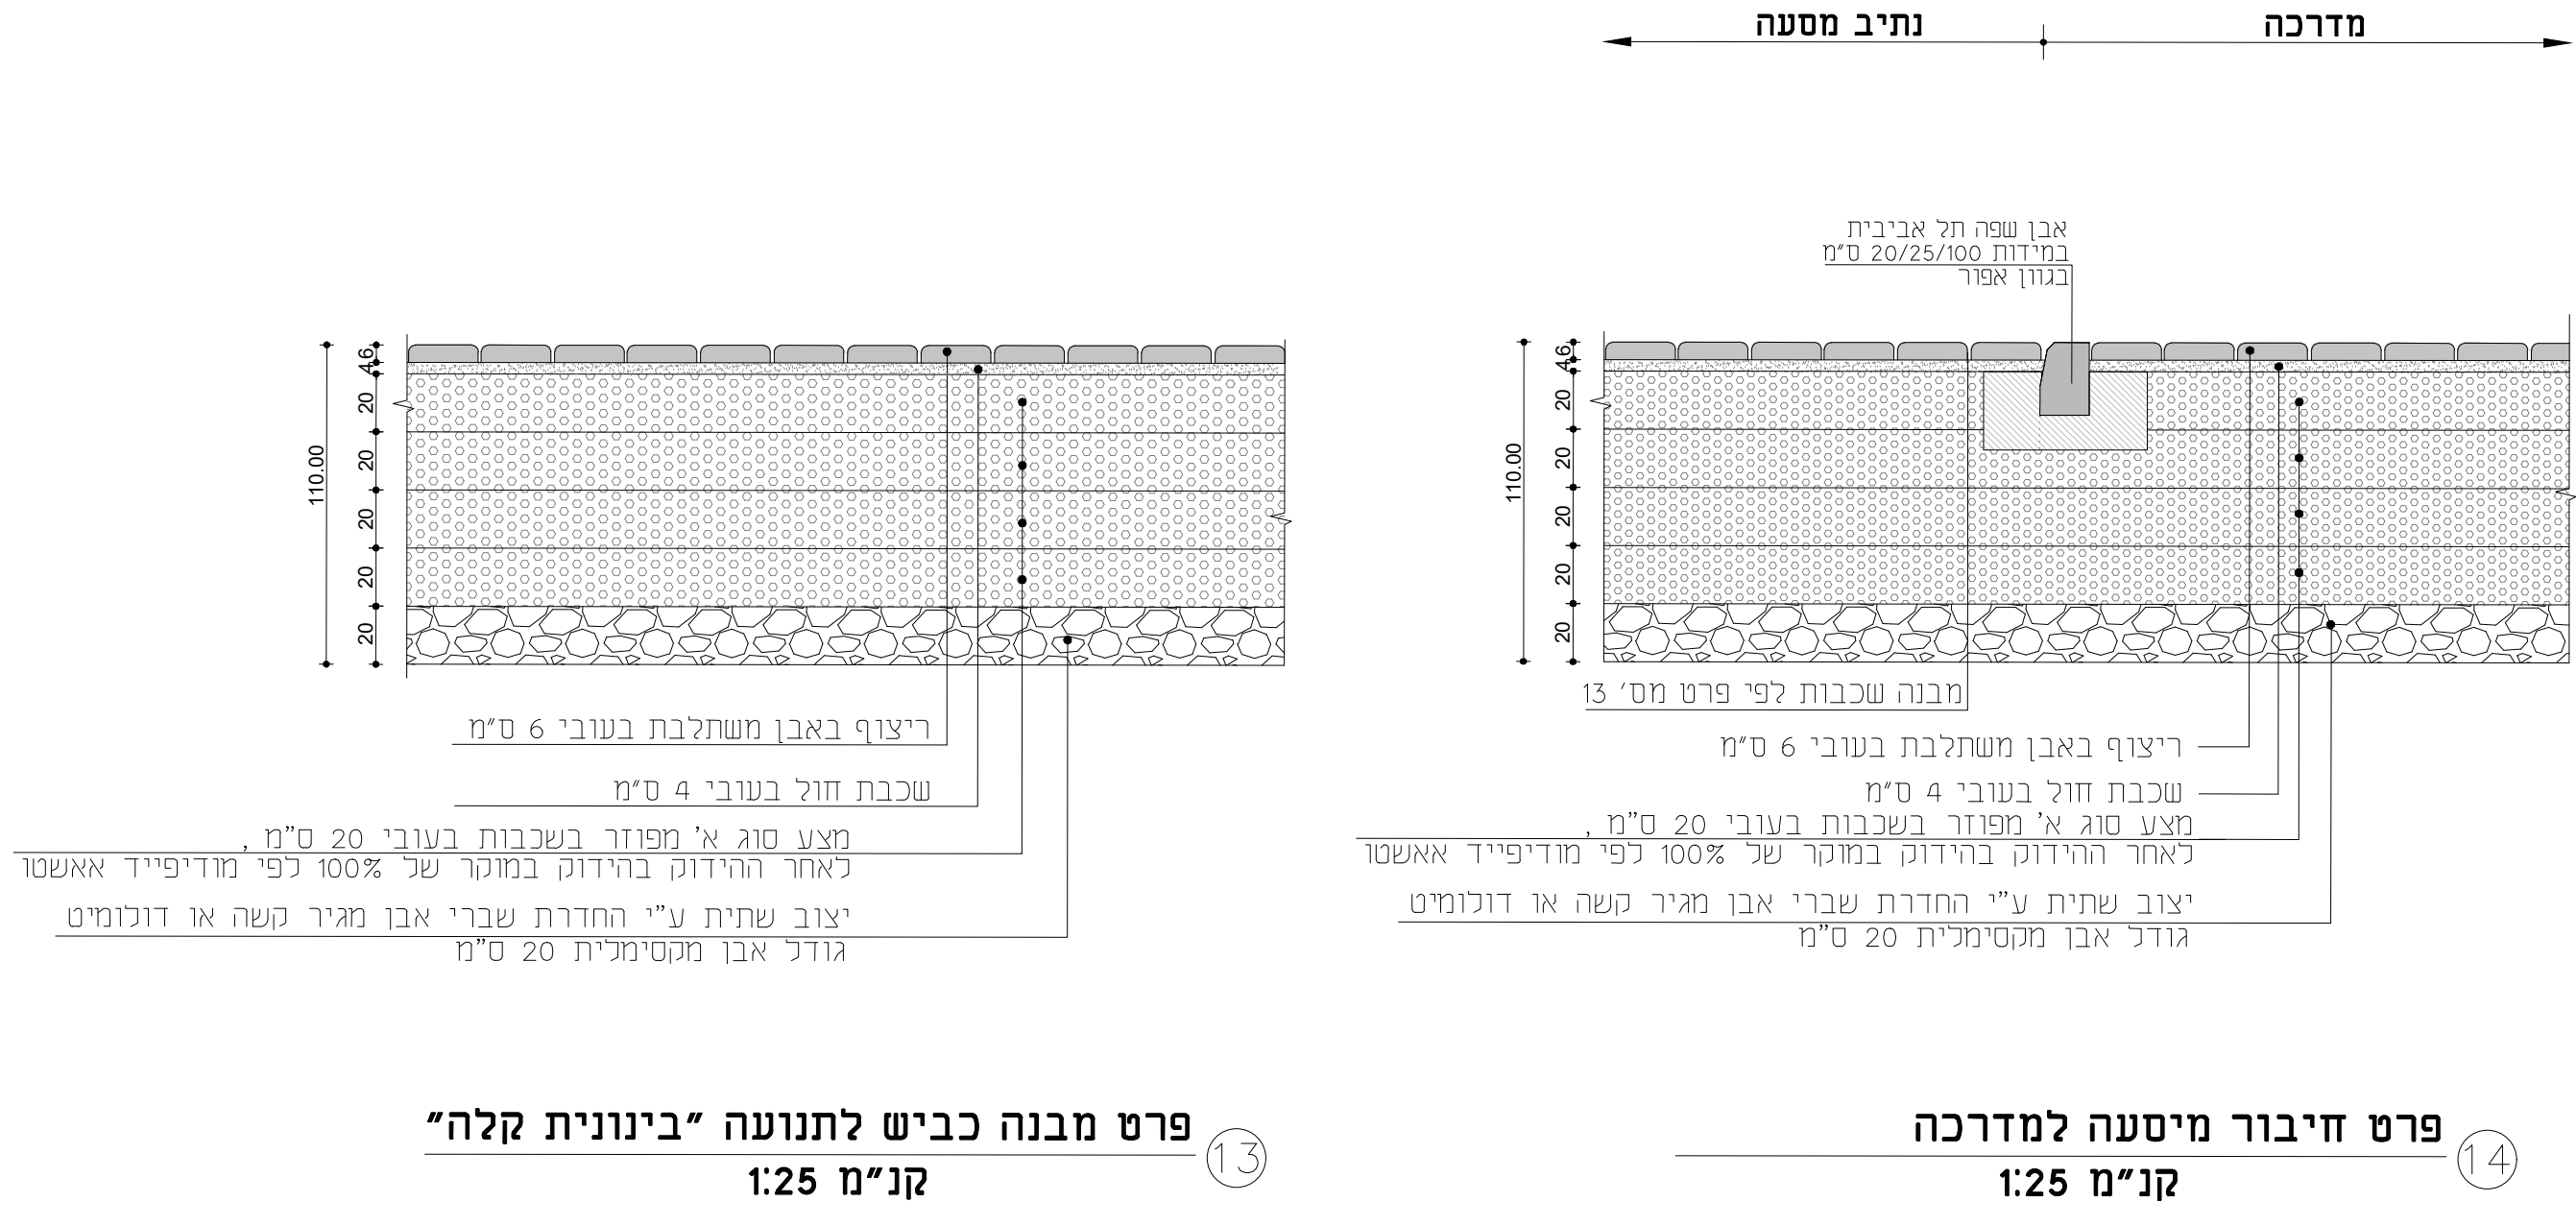
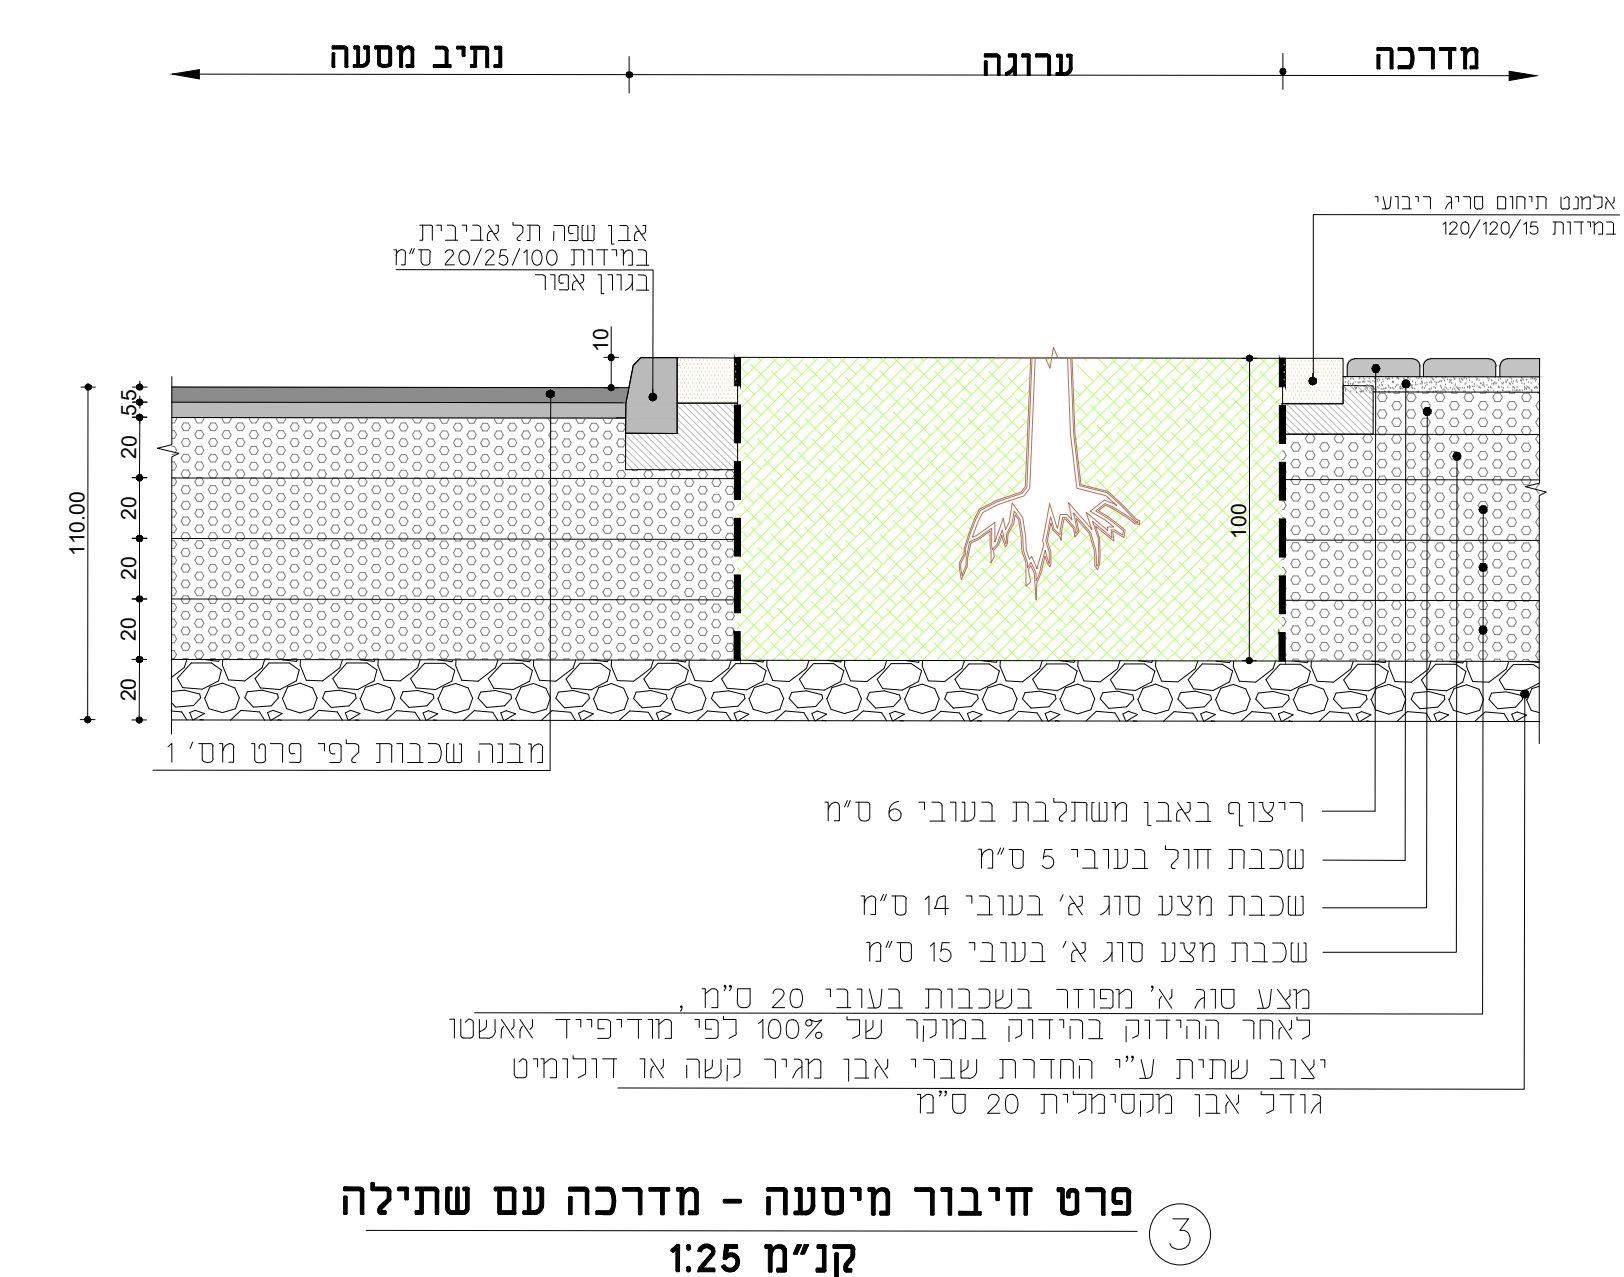
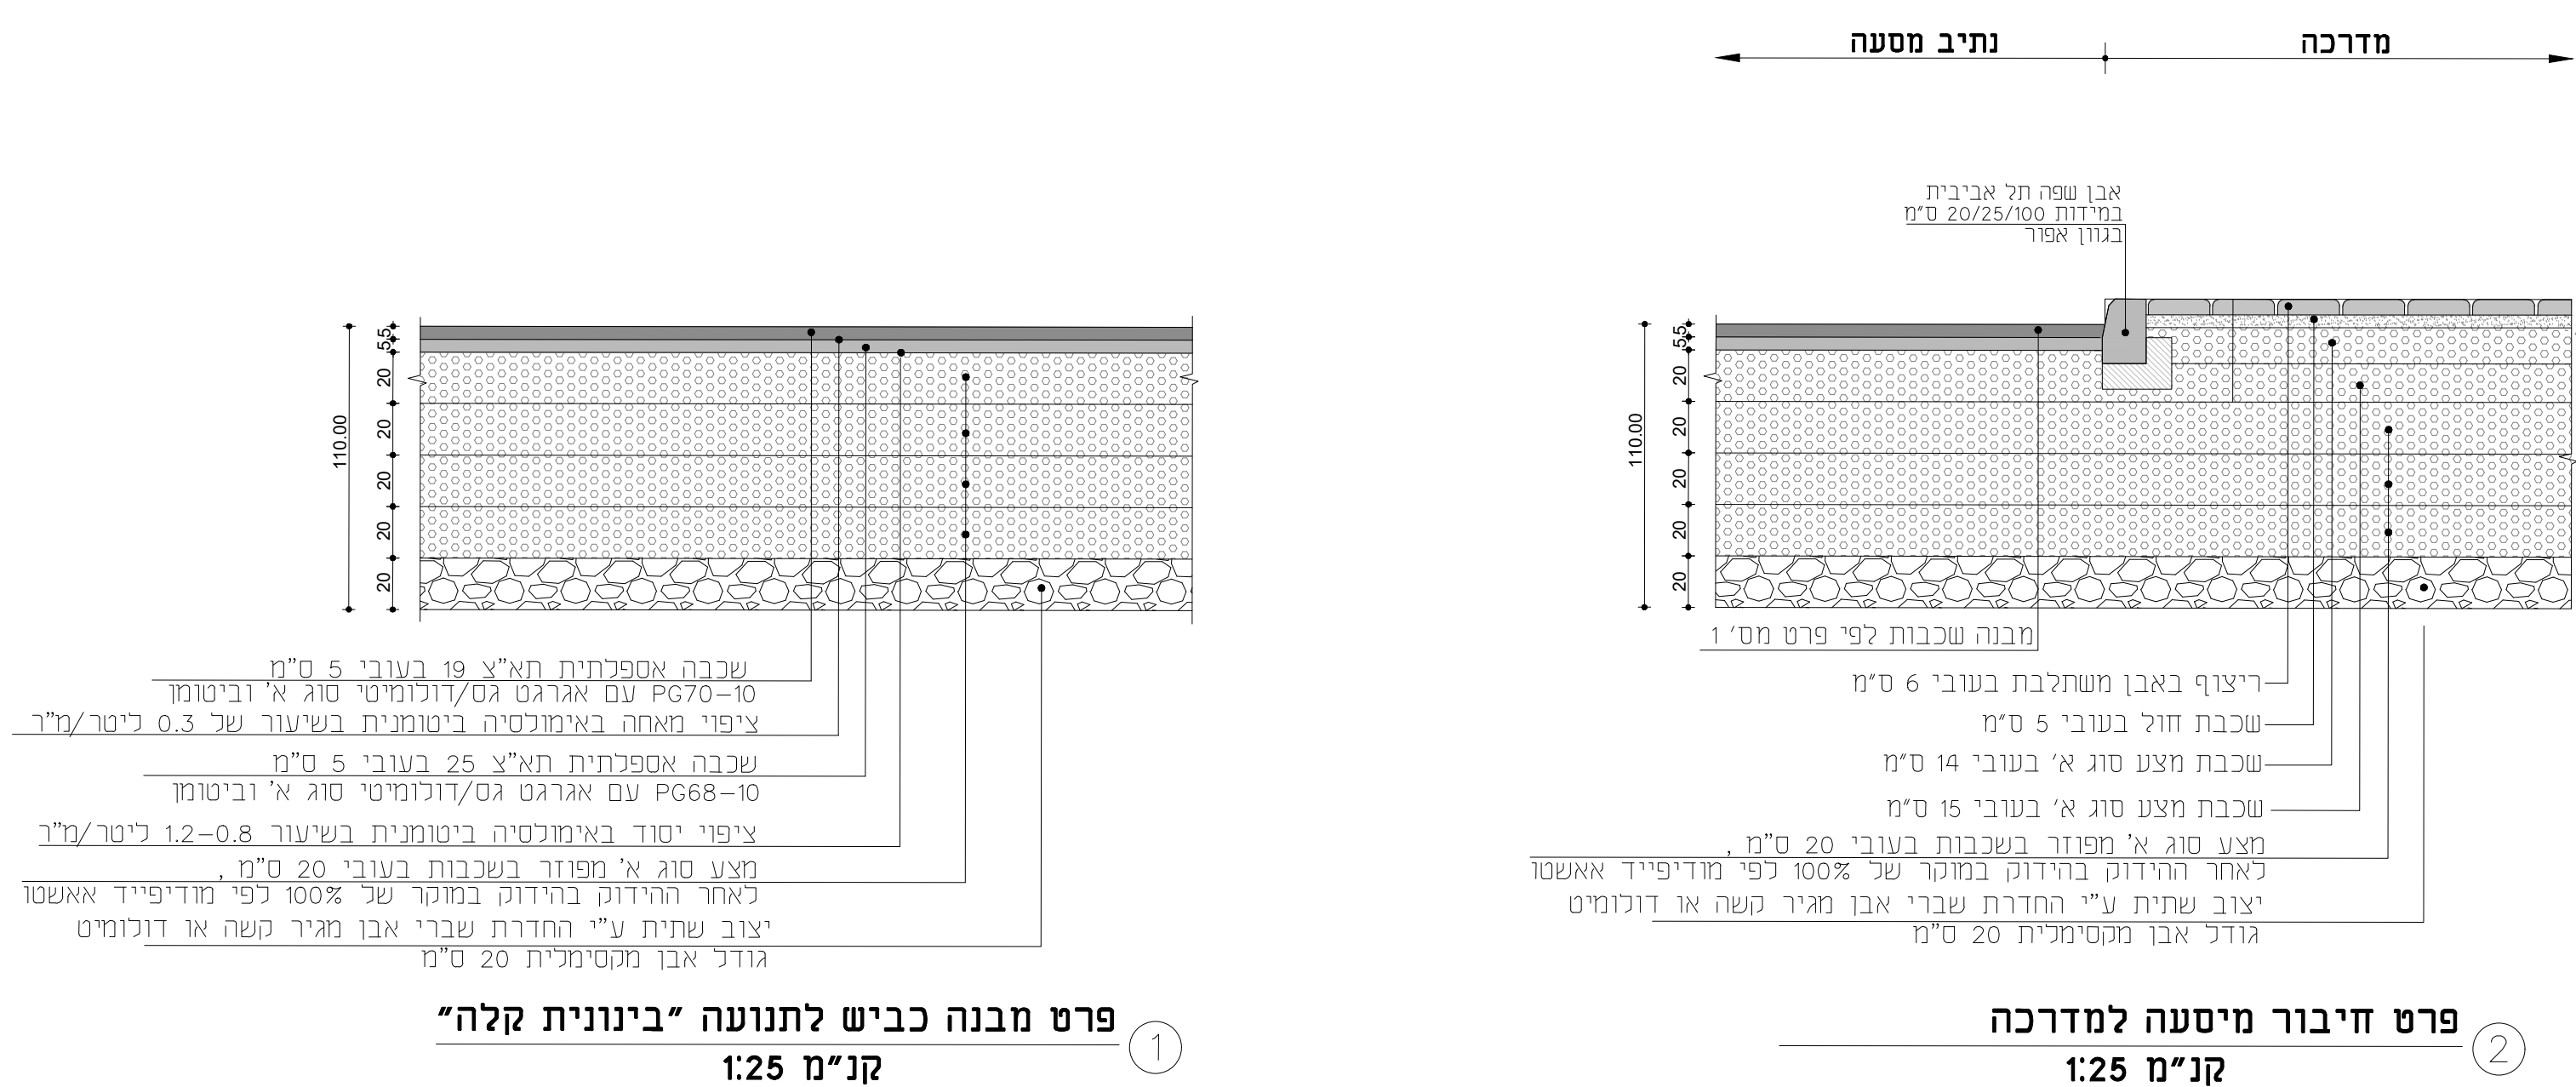


פרטי ביצוע - כביש מס' 2

[illegible]

מזמין העבודה:

החברה הכלכלית עמק המעינות בע"מ

הערות:[illegible]