

מועצה אזורית עמק המעיינות

קיבוץ עין הנצי"ב - הרחבה

חוברת פרטים

למכרז/לביצוע

מרץ 2023

מירב רוזן – אדריכלות נוף
ת.ד. 22051 כרמיאל 2192625
טלפון: 04-9580113
merav@meravrozen.co.il

רשימת פרטים:

1. קיר ישיבה בחיפוי אבן לקט

2. מסלעה

3. שביל בטון בשילוב פסי אבן

מבט על וחתך ב-ב

חתכים מפורטים


4. משטח בטיחות למתקני משחק/כושר

5. מדרכה בריצוף אבן משתלבת

6. עמדת אשפה ביתית


7. מתחם מיחזור שכונתי

חתך קנ"מ 1:25

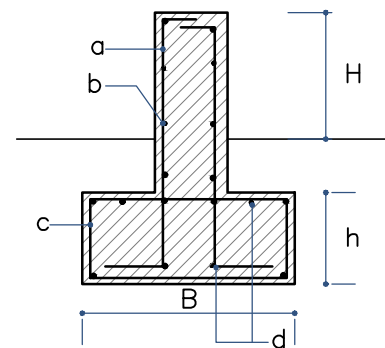

d	c	b	a	h	B	H
Ø8@15	Ø8@15	Ø8@15	Ø8@15	30	60	עד 100 ס"מ
Ø8@15	Ø8@15	Ø8@15	Ø8@15	35	80	עד 150 ס"מ
Ø8@15	Ø8@15	Ø10@15	Ø10@15	40	100	עד 200 ס"מ
Ø8@15	Ø8@15	Ø10@15	Ø10@15	50	120	עד 280 ס"מ

חתך קנ"מ 1:25

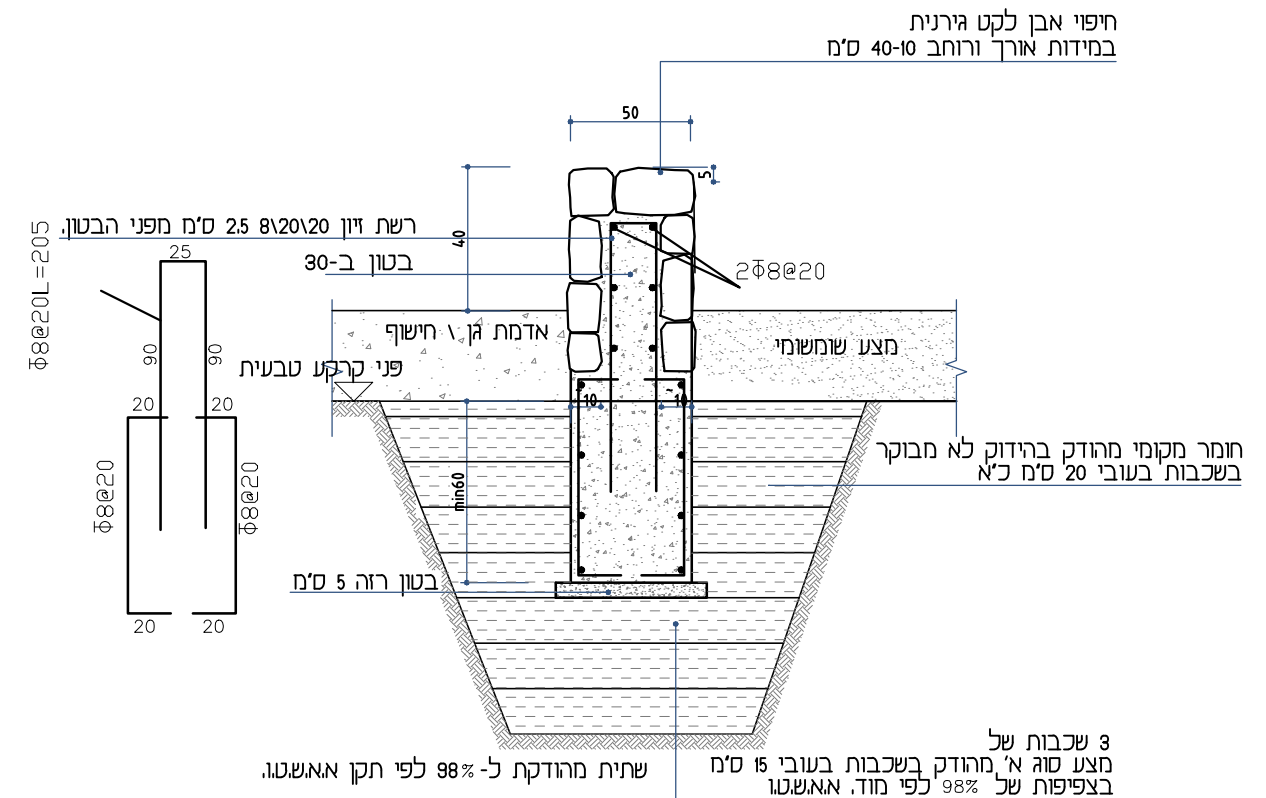

חזית קנ"מ 1:25

מירב רוזן – אדריכלות נוף
ת.ד. 22051 כרמיאל 2192625
טלפון: 04-9580113
merav@meravrozen.co.il

קנ"מ 1:10
תאריך: מרץ 2023

קיר ישיבה בחיפוי אבן לקט
שם הפרויקט
קיבוץ עין הנצי"ב - הרחבה


שם הפרט:

מספר הפרט:

1

הערות למסלעה

- הסלעים יהיו סלעי גיר קשה שנאספו מפני השטח, בעלי פטינה טבעית. הסלעים יונחו עם הפטינה כלפי מעלה.
- לא יוצבו סלעים שבורים או סדוקים או בעלי פאות חדות.
- גובה שורת סלעים בודדת מעל פני השטח לא יעלה על 45 ס"מ.
- שורת הסלעים התחתונה תיבנה מסלעים שגובהם כ-75 ס"מ ותוצב כך שלפחות שליש מגובה הסלע מתחת מפלס קרקע סוסי.
- שורת הסלעים העליונה יוצבו כך שלפחות רבע מגובה הסלע מתחת מפלס קרקע סוסי.

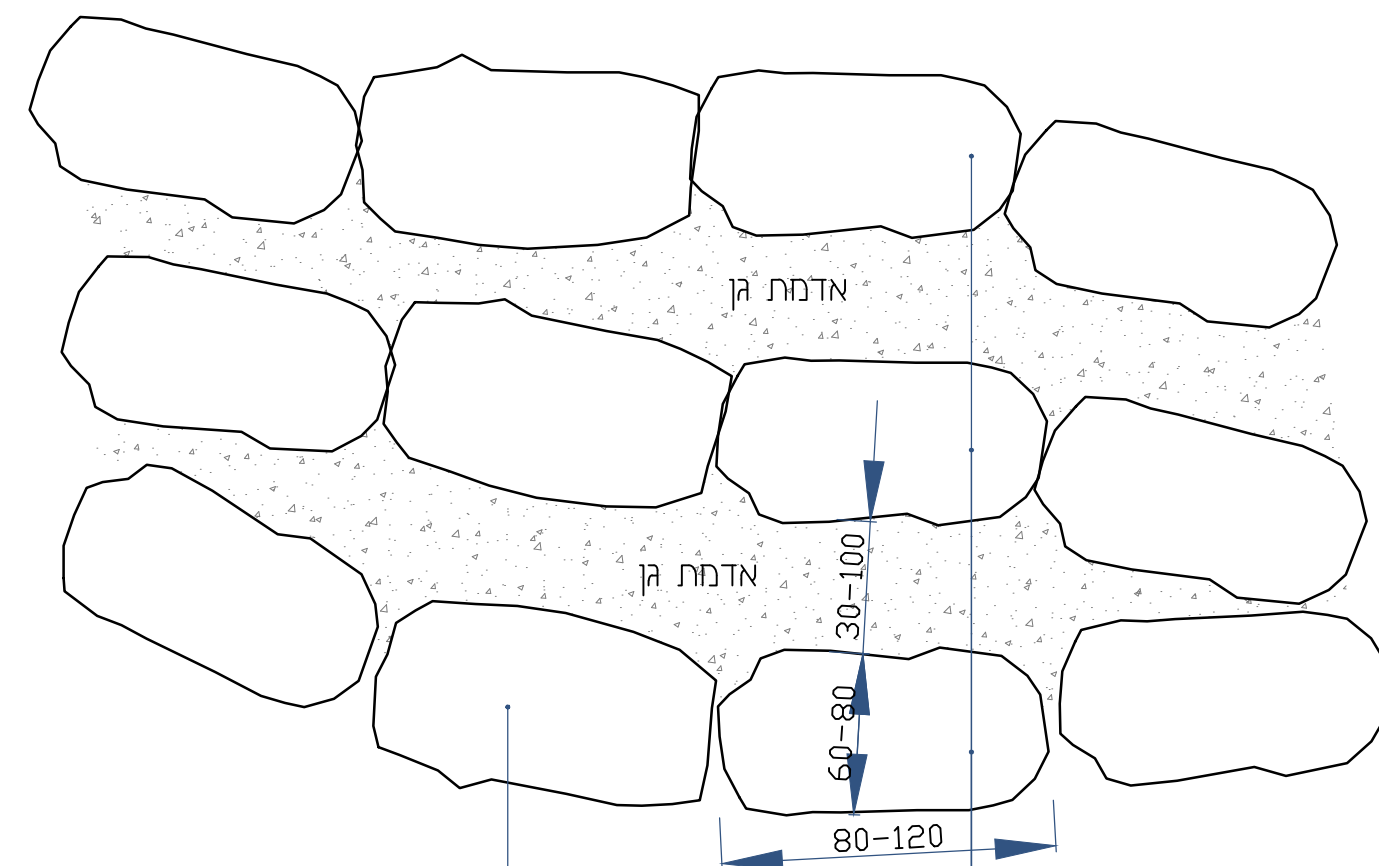


מבט - על קנ"ח 1:25

אבן מסלעה גירנית עם הפטינה הטבעית כלפי חוץ, תוואי הנחה - ע"פ תכנית הפיתוח.

אדמת גן 30 ס"מ

סלע תחתון מלבני נפח 1 מ"ק

אדמת גן

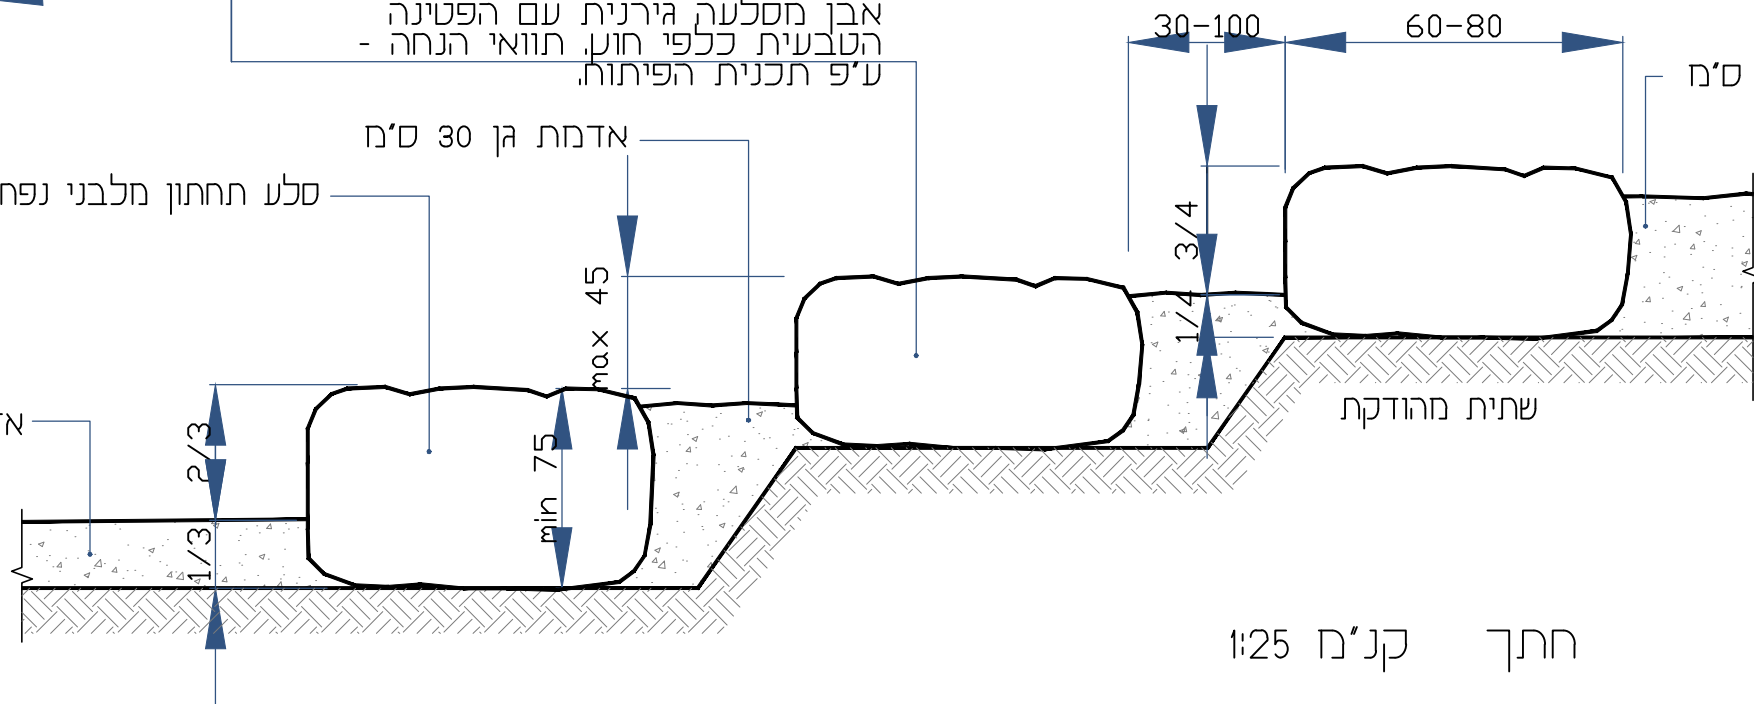

חתך קנ"ח 1:25

מירב רוזן – אדריכלות נוף

ת.ד. 22051 כרמיאל 2192625
טלפון: 04-9580113
merav@meravrozen.co.il

שם הפרט:

מספר הפרט

מסלעה גננית

שם הפרויקט

קיבוץ עין הנצי"ב - הרחבה


קנ"ח

1:25


תאריך

מרץ 2023

2

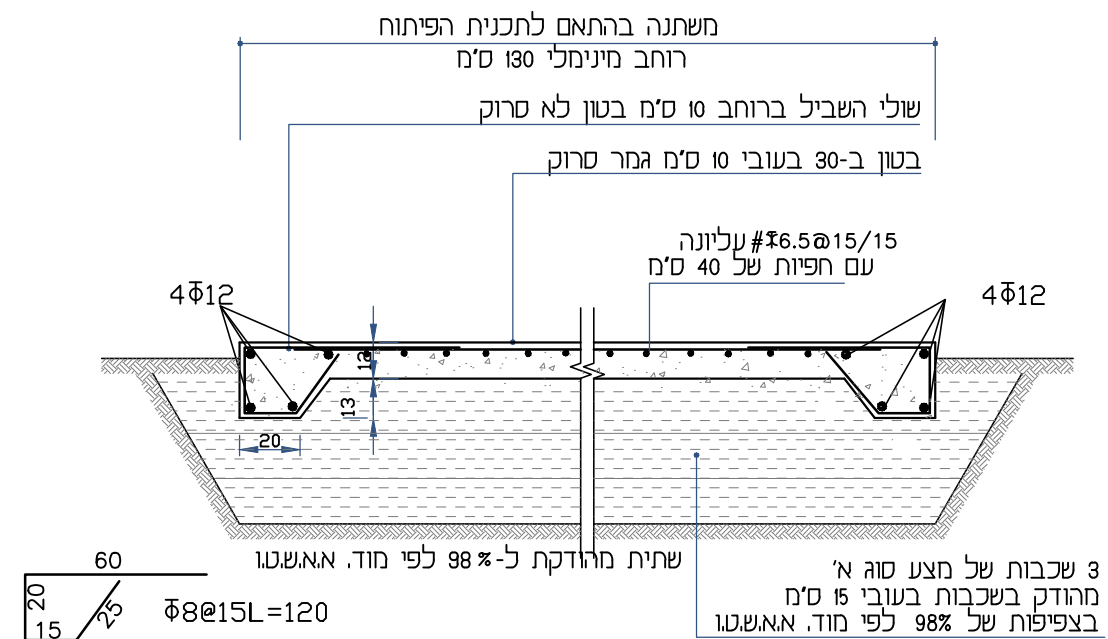

חתך ב-ב קנ"מ 1:25

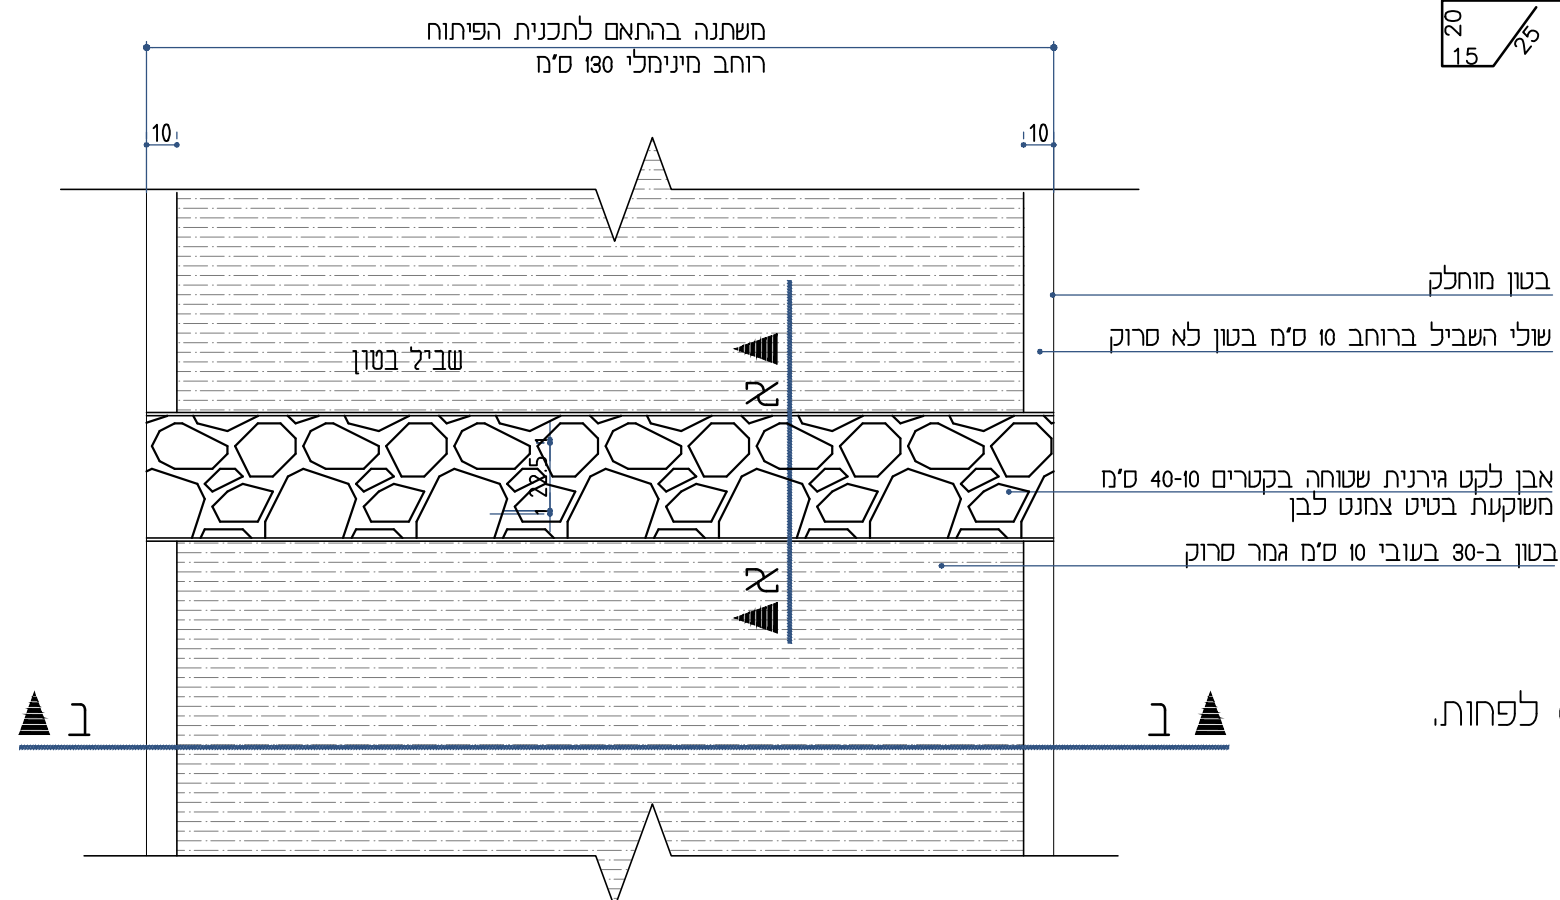

מבט - על קנ"מ 1:25

הערות לשביל \ רחבת בטון

1. הבטון יהיה בטון ב-30 לפי ת"י.
2. הבטון יהיה בעל מקדם התנגדות להחלקה ברטוב בערך של 0.5 לפחות. האבן תהיה בעלת מקדם זהה.
3. יש לבצע תפר דמה כל 4 מ' לפי הפרט.
4. מידות השבילים \ רחבות יקבעו בהתאם לתכנית הפיתוח.

מירב רוזן – אדריכלות נוף

ת.ד. 22051 כרמיאל 2192625
טלפון: 04-9580113
merav@meravrozen.co.il

שם הפרט:

מספר הפרט:

שביל בטון בשילוב פסי אבן

שם הפרויקט

קיבוץ עין הנצי"ב - הרחבה

קנ"מ

1:25


תאריך

מרץ 2023


3

אבן שכבות גירנית בעובי 7 ס"מ וברוחב 15 ס"מ
משוקעת בטיט צמנט לבן, עומק הפוגות 1-0.5 ס"מ


חתך א-א קנ"מ 1:10

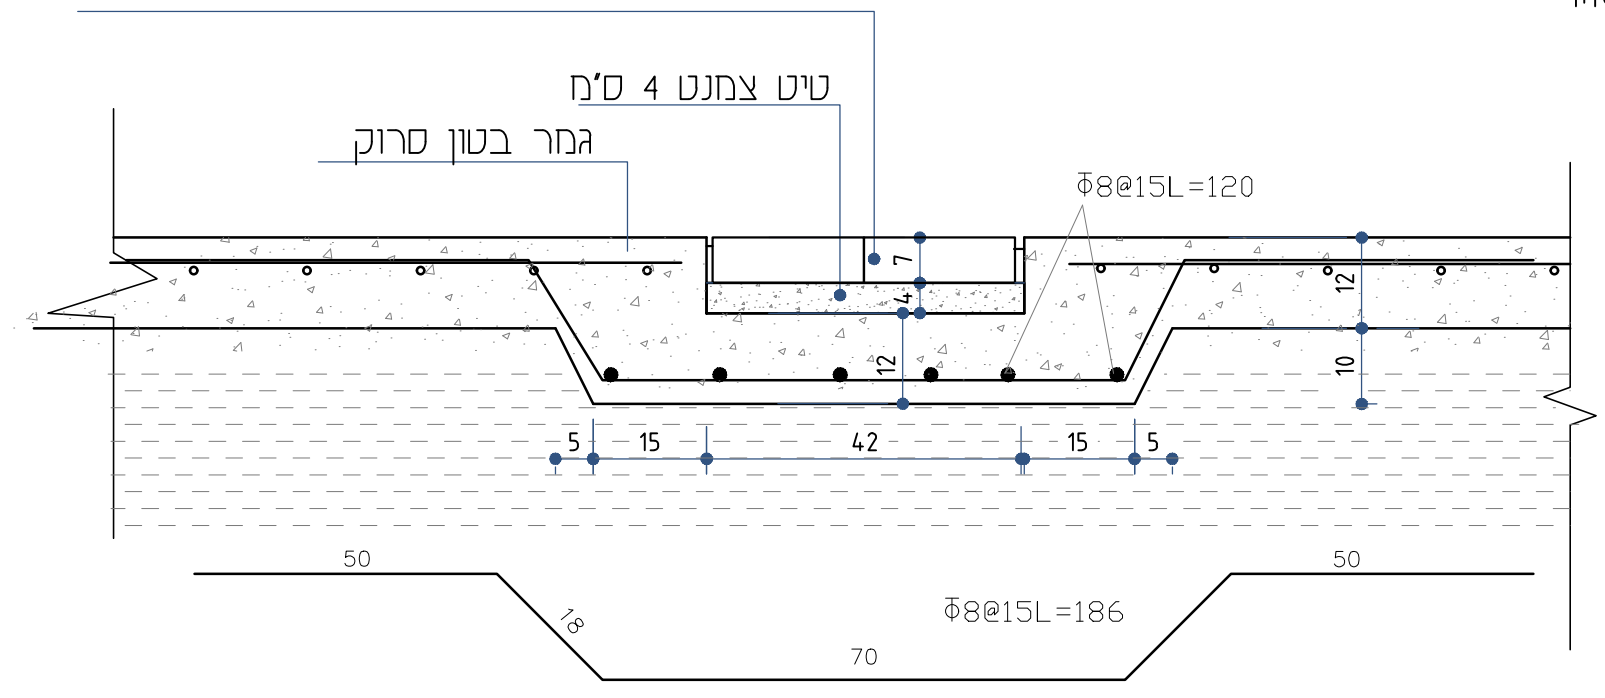

יצירת חריץ בבטון בעומק 3 ס"מ
חילוי באלסטוסיל

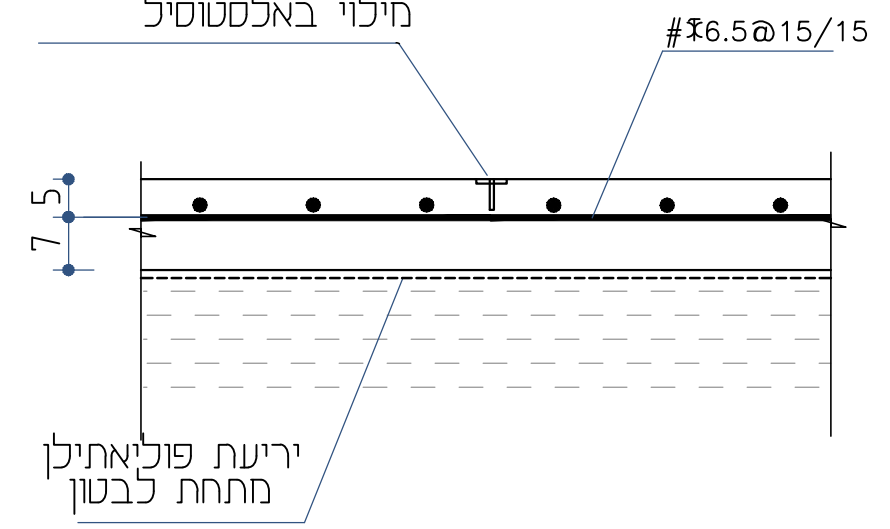

חתך תפר דמה

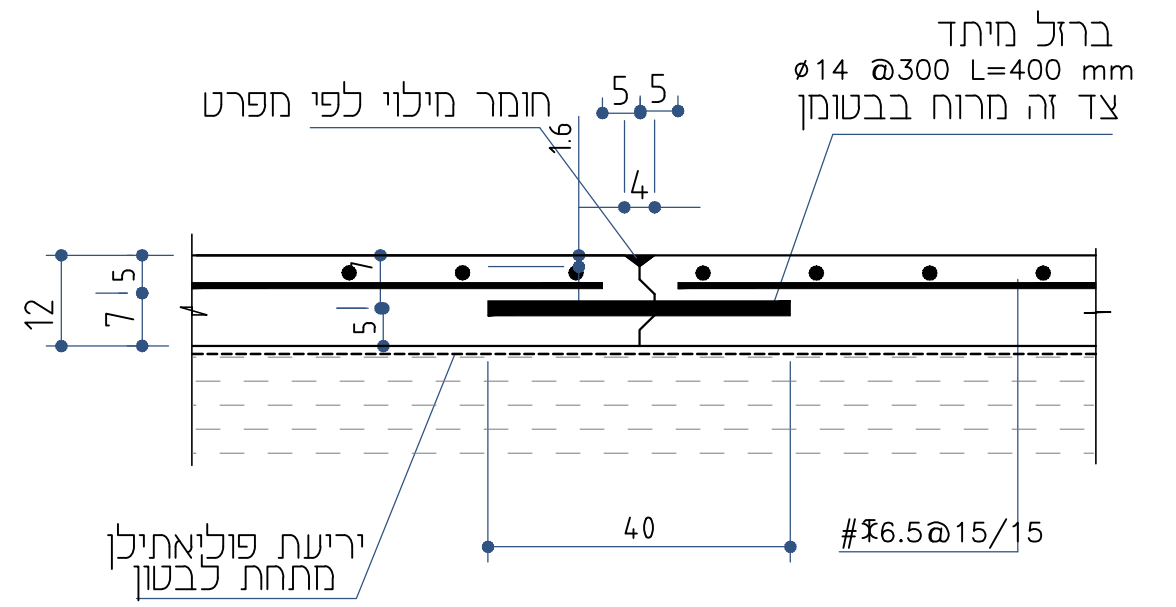

חתך הפסקת יציקה

מירב רוזן – אדריכלות נוף

ת.ד. 22051 כרמיאל 2192625
טלפון: 04-9580113
merav@meravrozen.co.il

שביל בטון בשילוב פסי אב - פרטים

קיבוק עין הנצי"ב - הרחבה

שם הפרט:

שם הפרויקט:



מספר הפרט:

3-A

קנ"מ 1:10

תאריך: חרף 2023

חתך קנ"מ 1:10

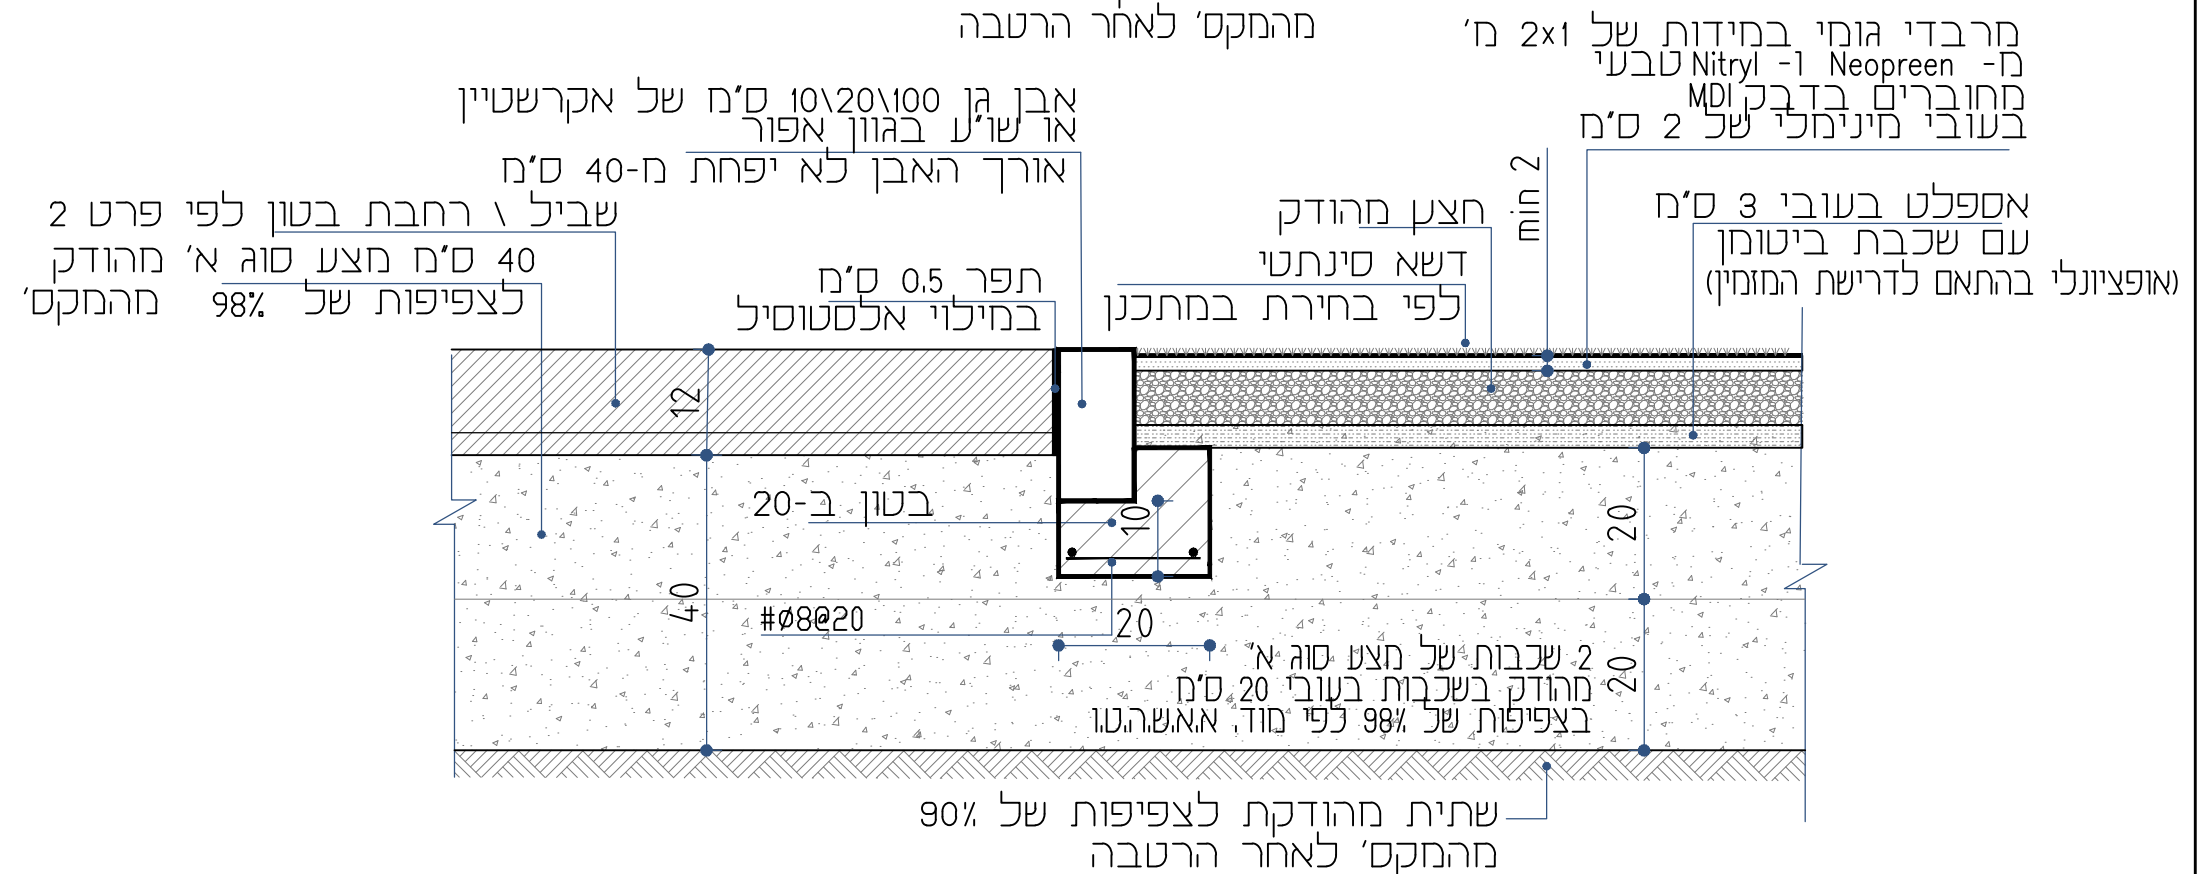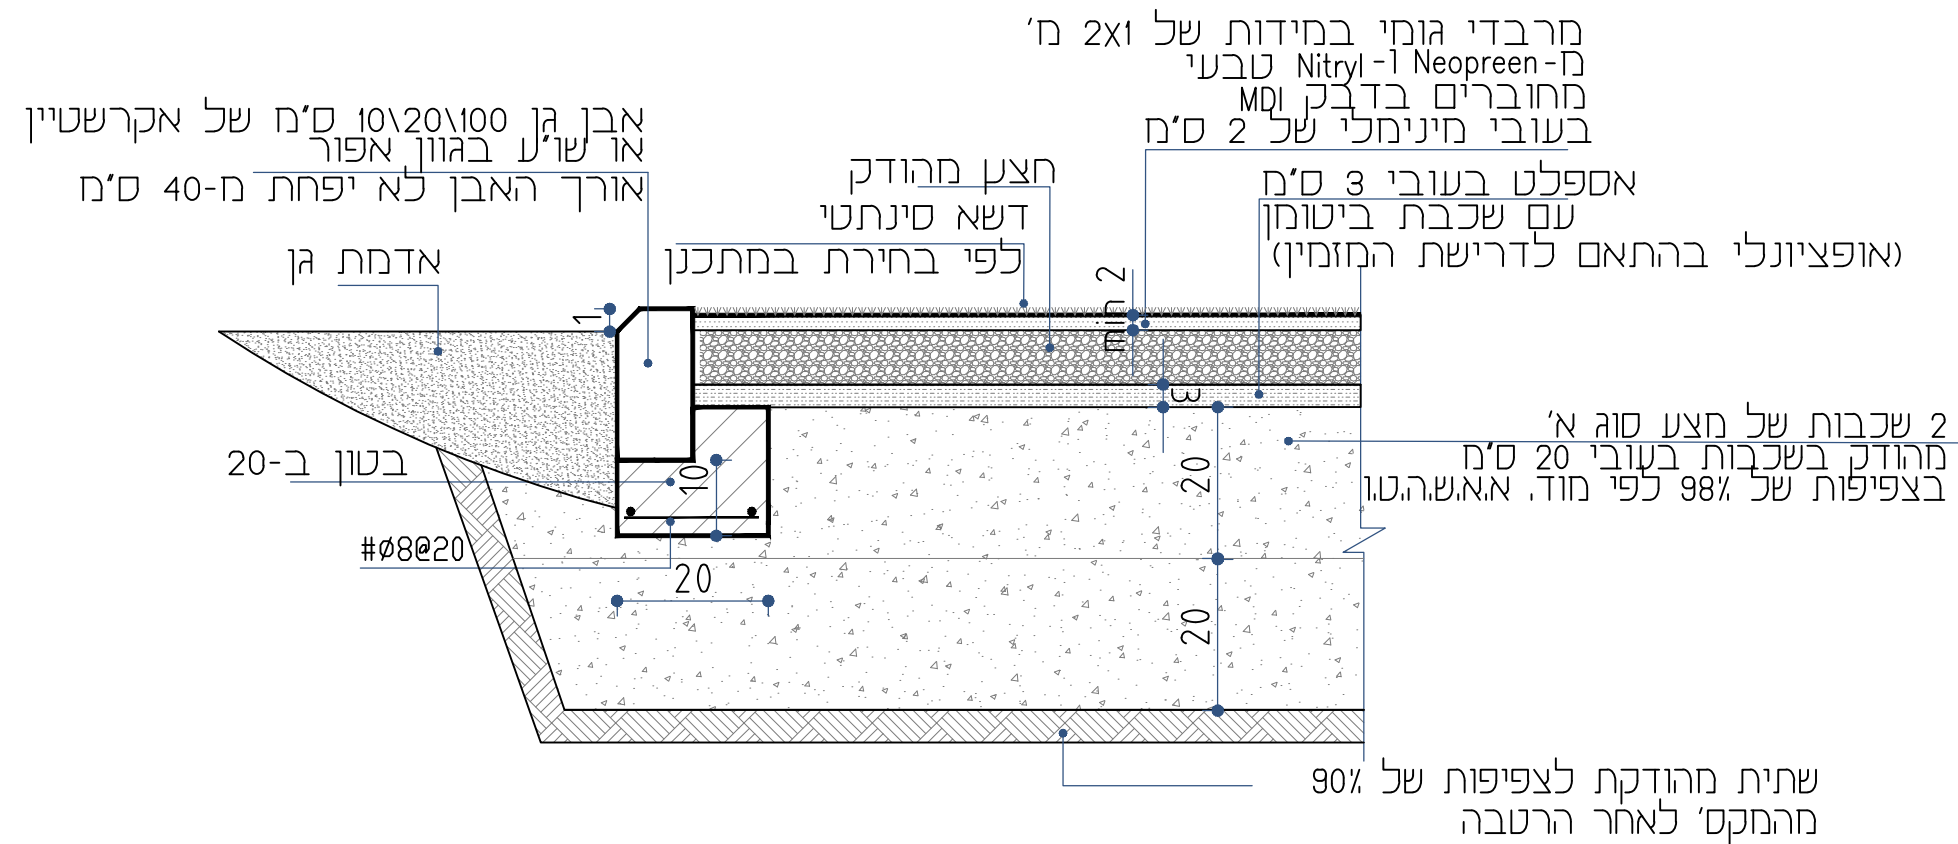

מירב רוזן – אדריכלות נוף

ת.ד. 22051 כרמיאל 2192625
 טלפון: 04-9580113
 merav@meravrozen.co.il

משטח בטיחות למתקני משחק/כושר

קנ"מ 1:10
 תאריך: חרף 2023


קיבוץ עין הנצי"ב - הרחבה

שם הפרט:


חספר הפרט

4

חתך קנ"ח 1:10

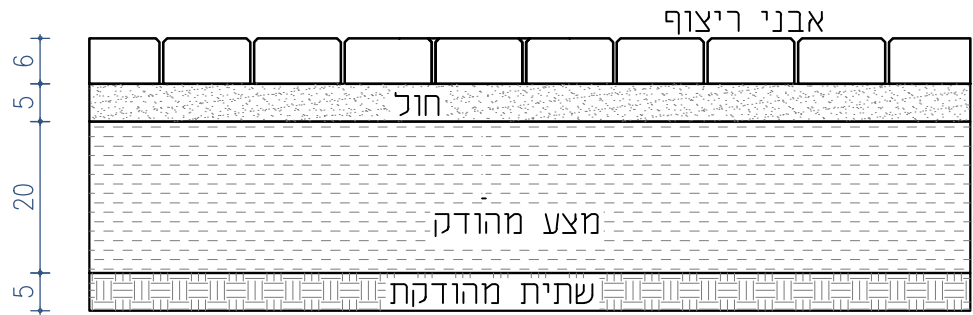

חתך קנ"ח 1:10

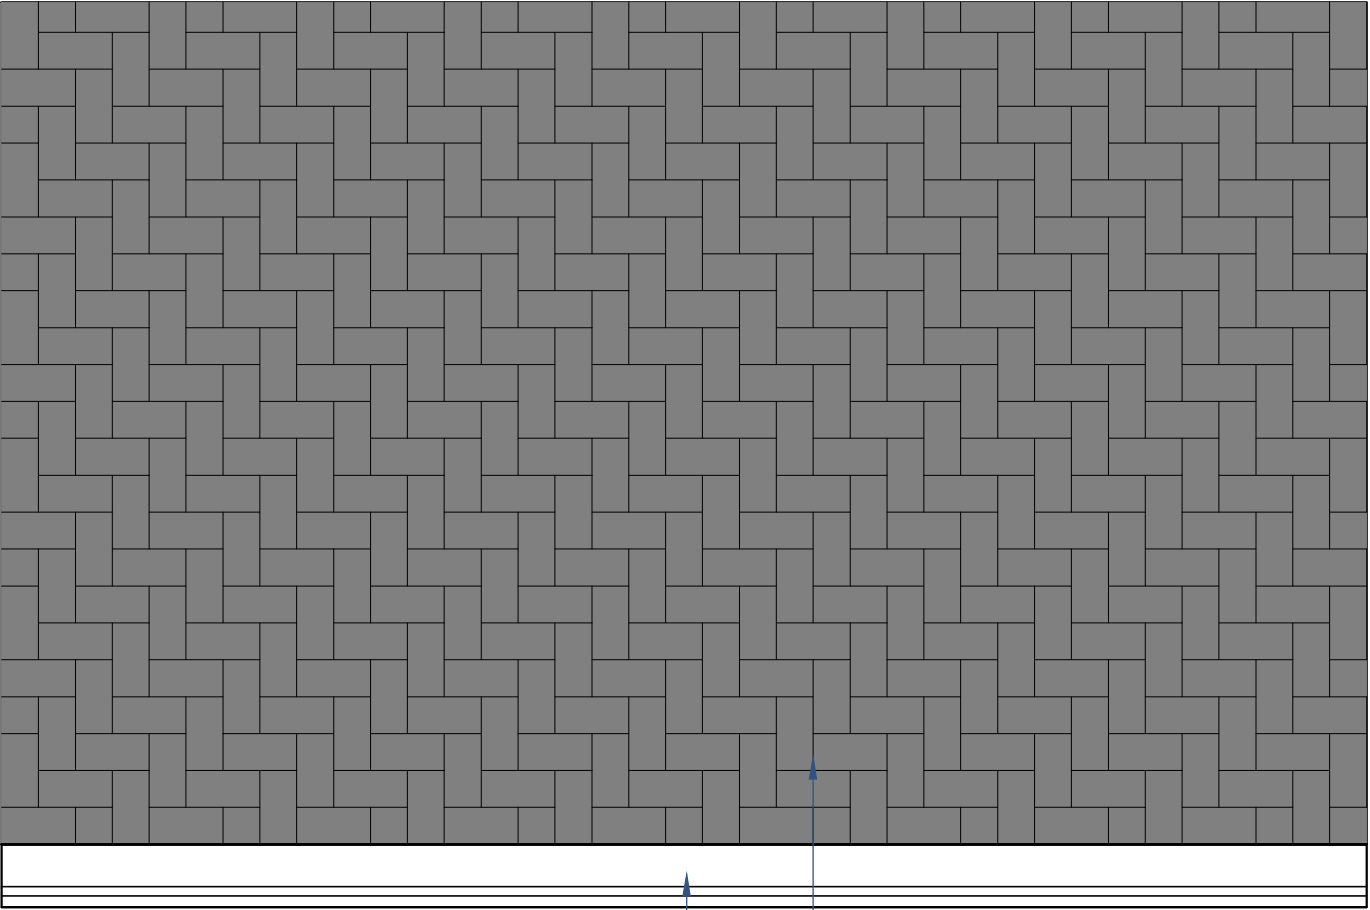

אבן שפה לפי פרטי מתכנן כבישים

אבן משתלבת 20/10/6
בגוונים ובדגם בהתאם למדרכות
מבוצעות באתר

חבט על קנ"ח 1:20

שם הפרט:

מספר הפרט

מדרכה בריצוף אבן משתלבת

שם הפרויקט

קיבוץ עין הנצי"ב - הרחבה

קנ"ח

1:10

תאריך

מרץ 2023

מירב רוזן – אדריכלות נוף

ת.ד. 22051 כרמיאל 2192625
טלפון: 04-9580113
merav@meravrozen.co.il

5

