


מגוף מעל לקרקע

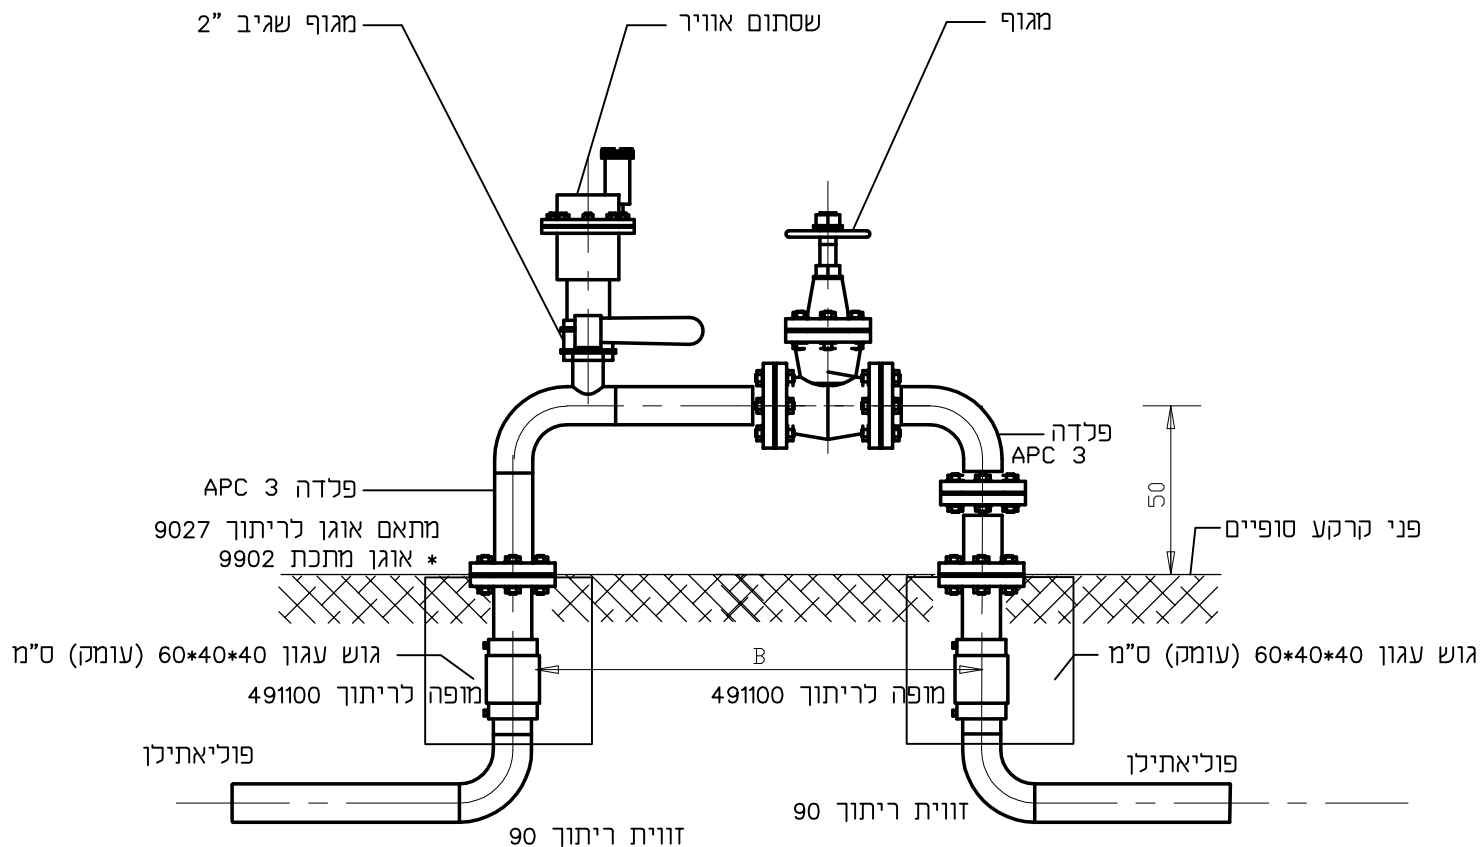

☒ רבצוע ☐ נמכר ☐ לאישור ☐ נעיון

תשתית מים	אחר
צנרת פ.א.	פרויקט
מפרט מגוף	חוכן הגליון

מספר תכנית / קובץ במחשב	תאריך: 08.03.2000	חכנ :
מחזור	כיון	מספר
1	-	117
T-117	מספר פרויקט	שכר :
	אשר :	אשר :

המבצע אחראי לבדיקת התכנית עד כדי טעות או אי התאמה עליו להודיע למחכנ ולמפקח. על המבצע לבקר את המידות ולא לקבנ ע"י מדידה התכנית הינה רכוש יעד תכנן מים בע"מ ואין לעשות בה כל שמוש ללא אישור המחכנ.

יעד תכנון מים בע"מ

טל. 04-9909007 20155 : מיקוד : מסגב email : tmy@netvision.net.il

פנק. 04-9909344