


חיבור שני בתיים

אביזרי פלסאון לריתוך בקוטר 36 מ"מ עד 63 מ"מ

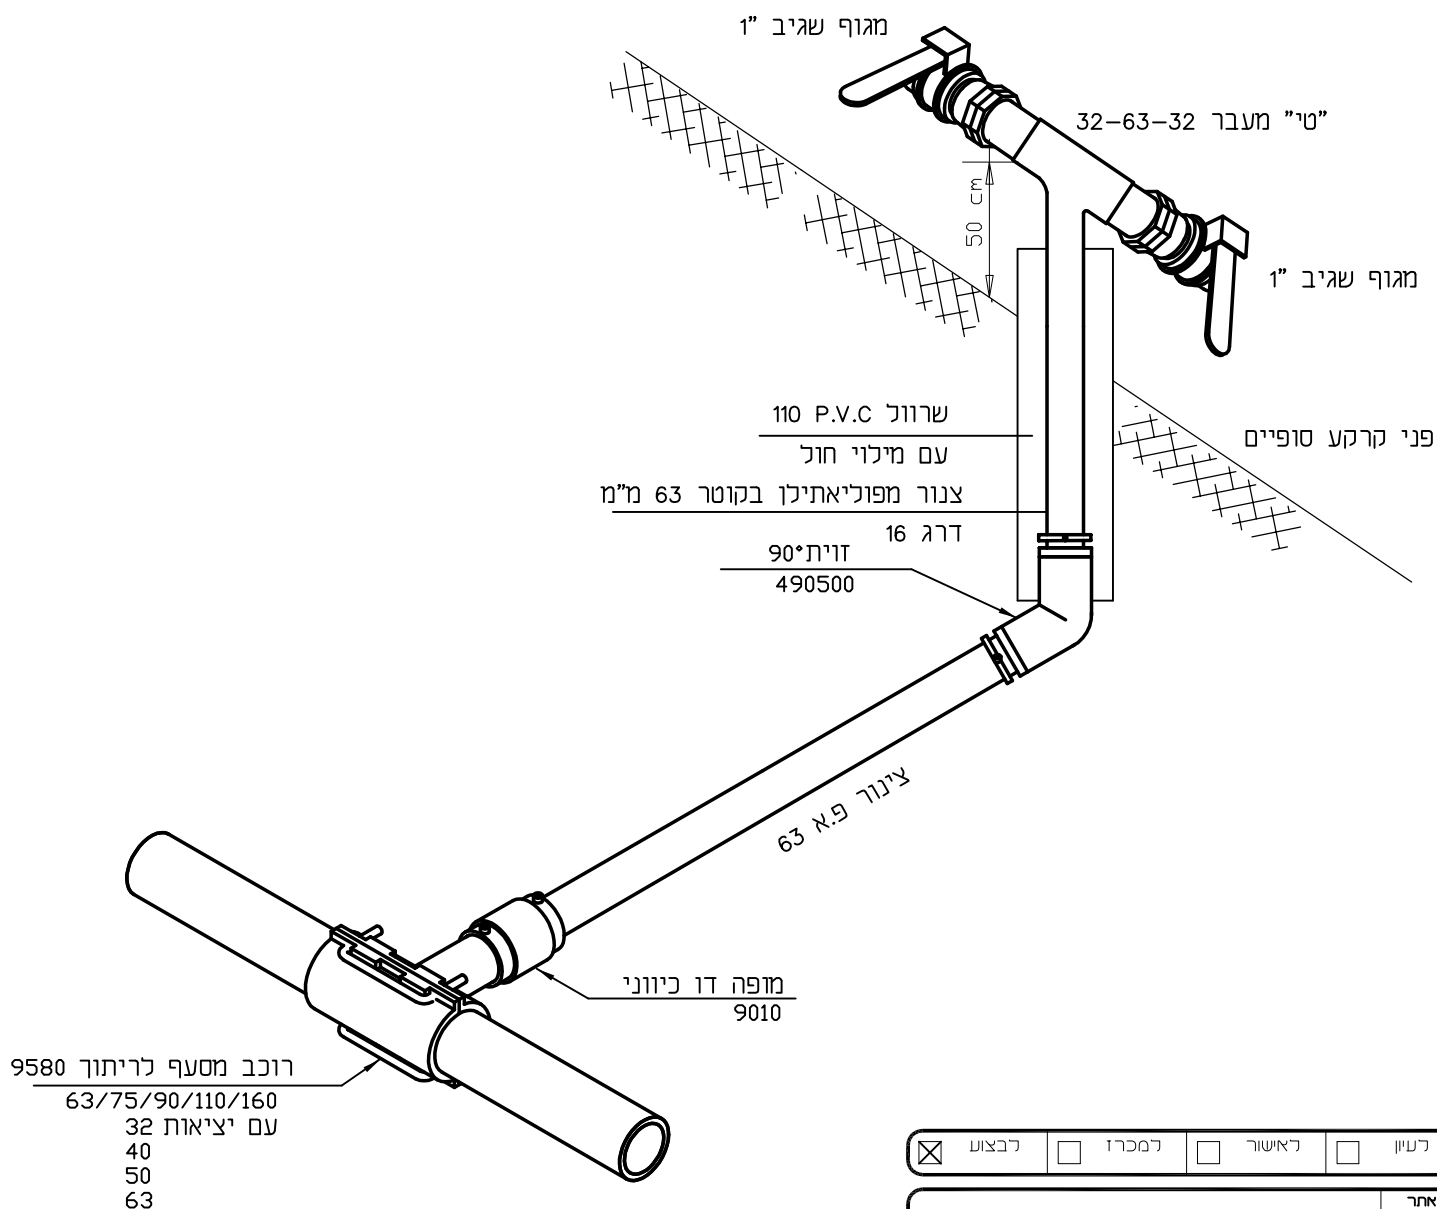

☒ רכבוע	☐ למכרז	☐ ראישור	☐ רעיון
---	--------------------------------	---------------------------------	--------------------------------

תשתית מים	אחר
צנרת פ.א.	פרויקט
הכנה לזוג בתיים	חוכן הגיליון

מספר תכנית / קובץ במחשב	תאריך: 08.03.2000	חכנ :
מספר	ק.מ. :	שרסט :
מספר	מספר פרויקט	בקר :
1347	T-1347	אשר :

המבצע אחראי לבדיקת התכנית עד כל טעות או אי התאמה עליו רהודע למחכנ ולמפכח. על המבצע לבקר אח המידות וכל לקבענ עי מדידה התכנית הינה רכוש עד תכנן מים בעמ ואין לעשות בה כל שמוש לרא אשר תמחכנ.

יעד תפוזן מים בע"מ

יעד ד.ג. משגב מיקוד : 20155
טל . 04-9909007
פקס . 04-9909344
email : tmy@netvision.net.il

