

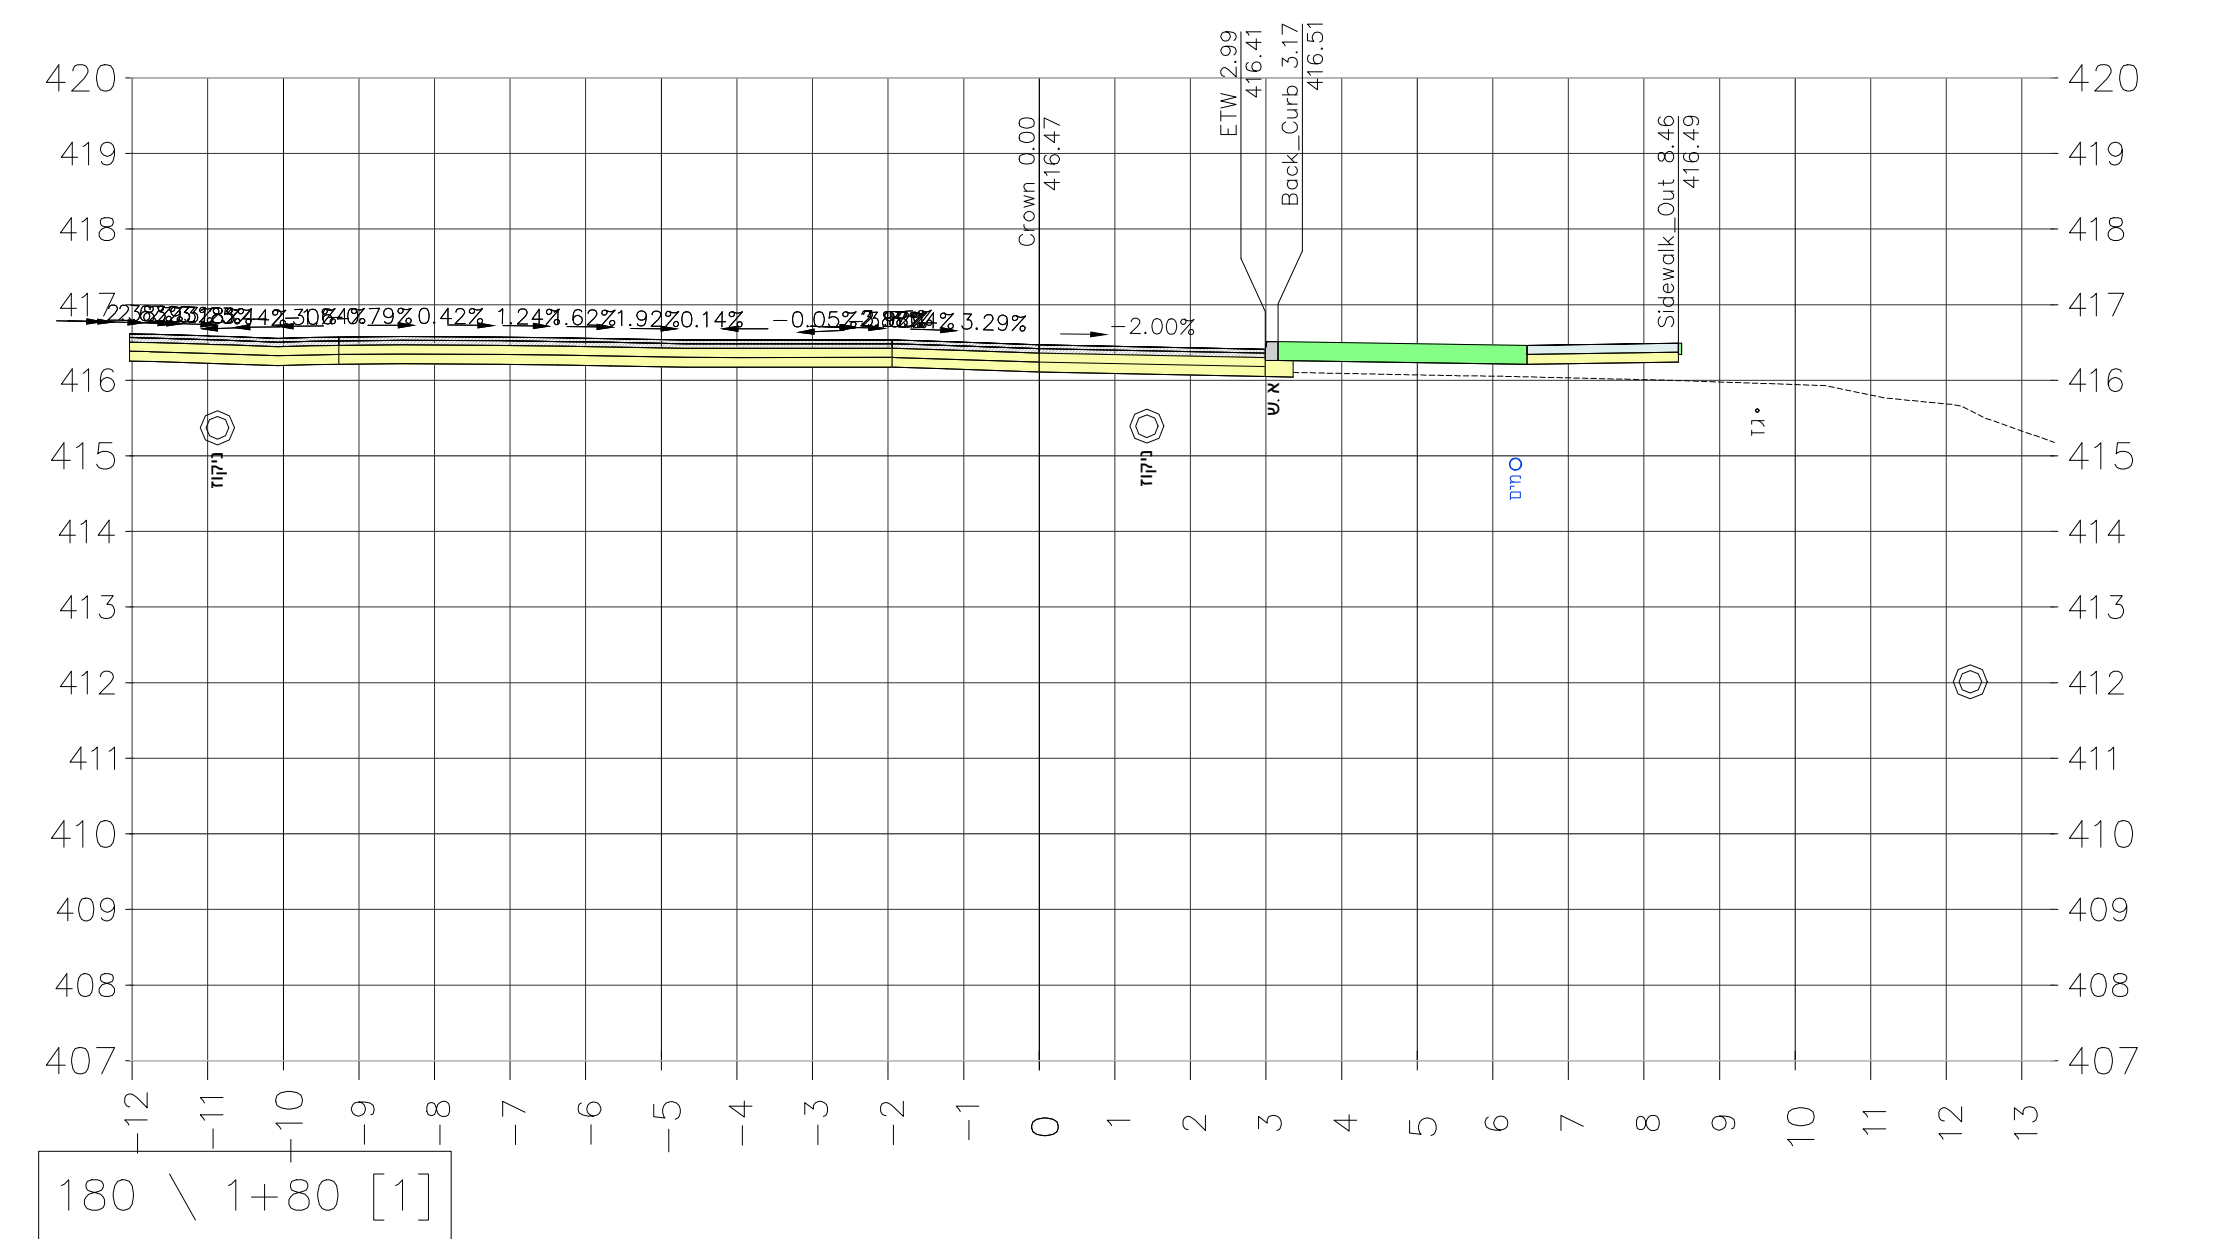


[illegible]

מהדורה	תאריך	תאור עדיכון	אישר
כל הזכויות שמורות לשרי גרופ בע"מ אין לשכפל מסמך זה, לעשות בו שימוש או להפיצו ללא אישור בכתב.			

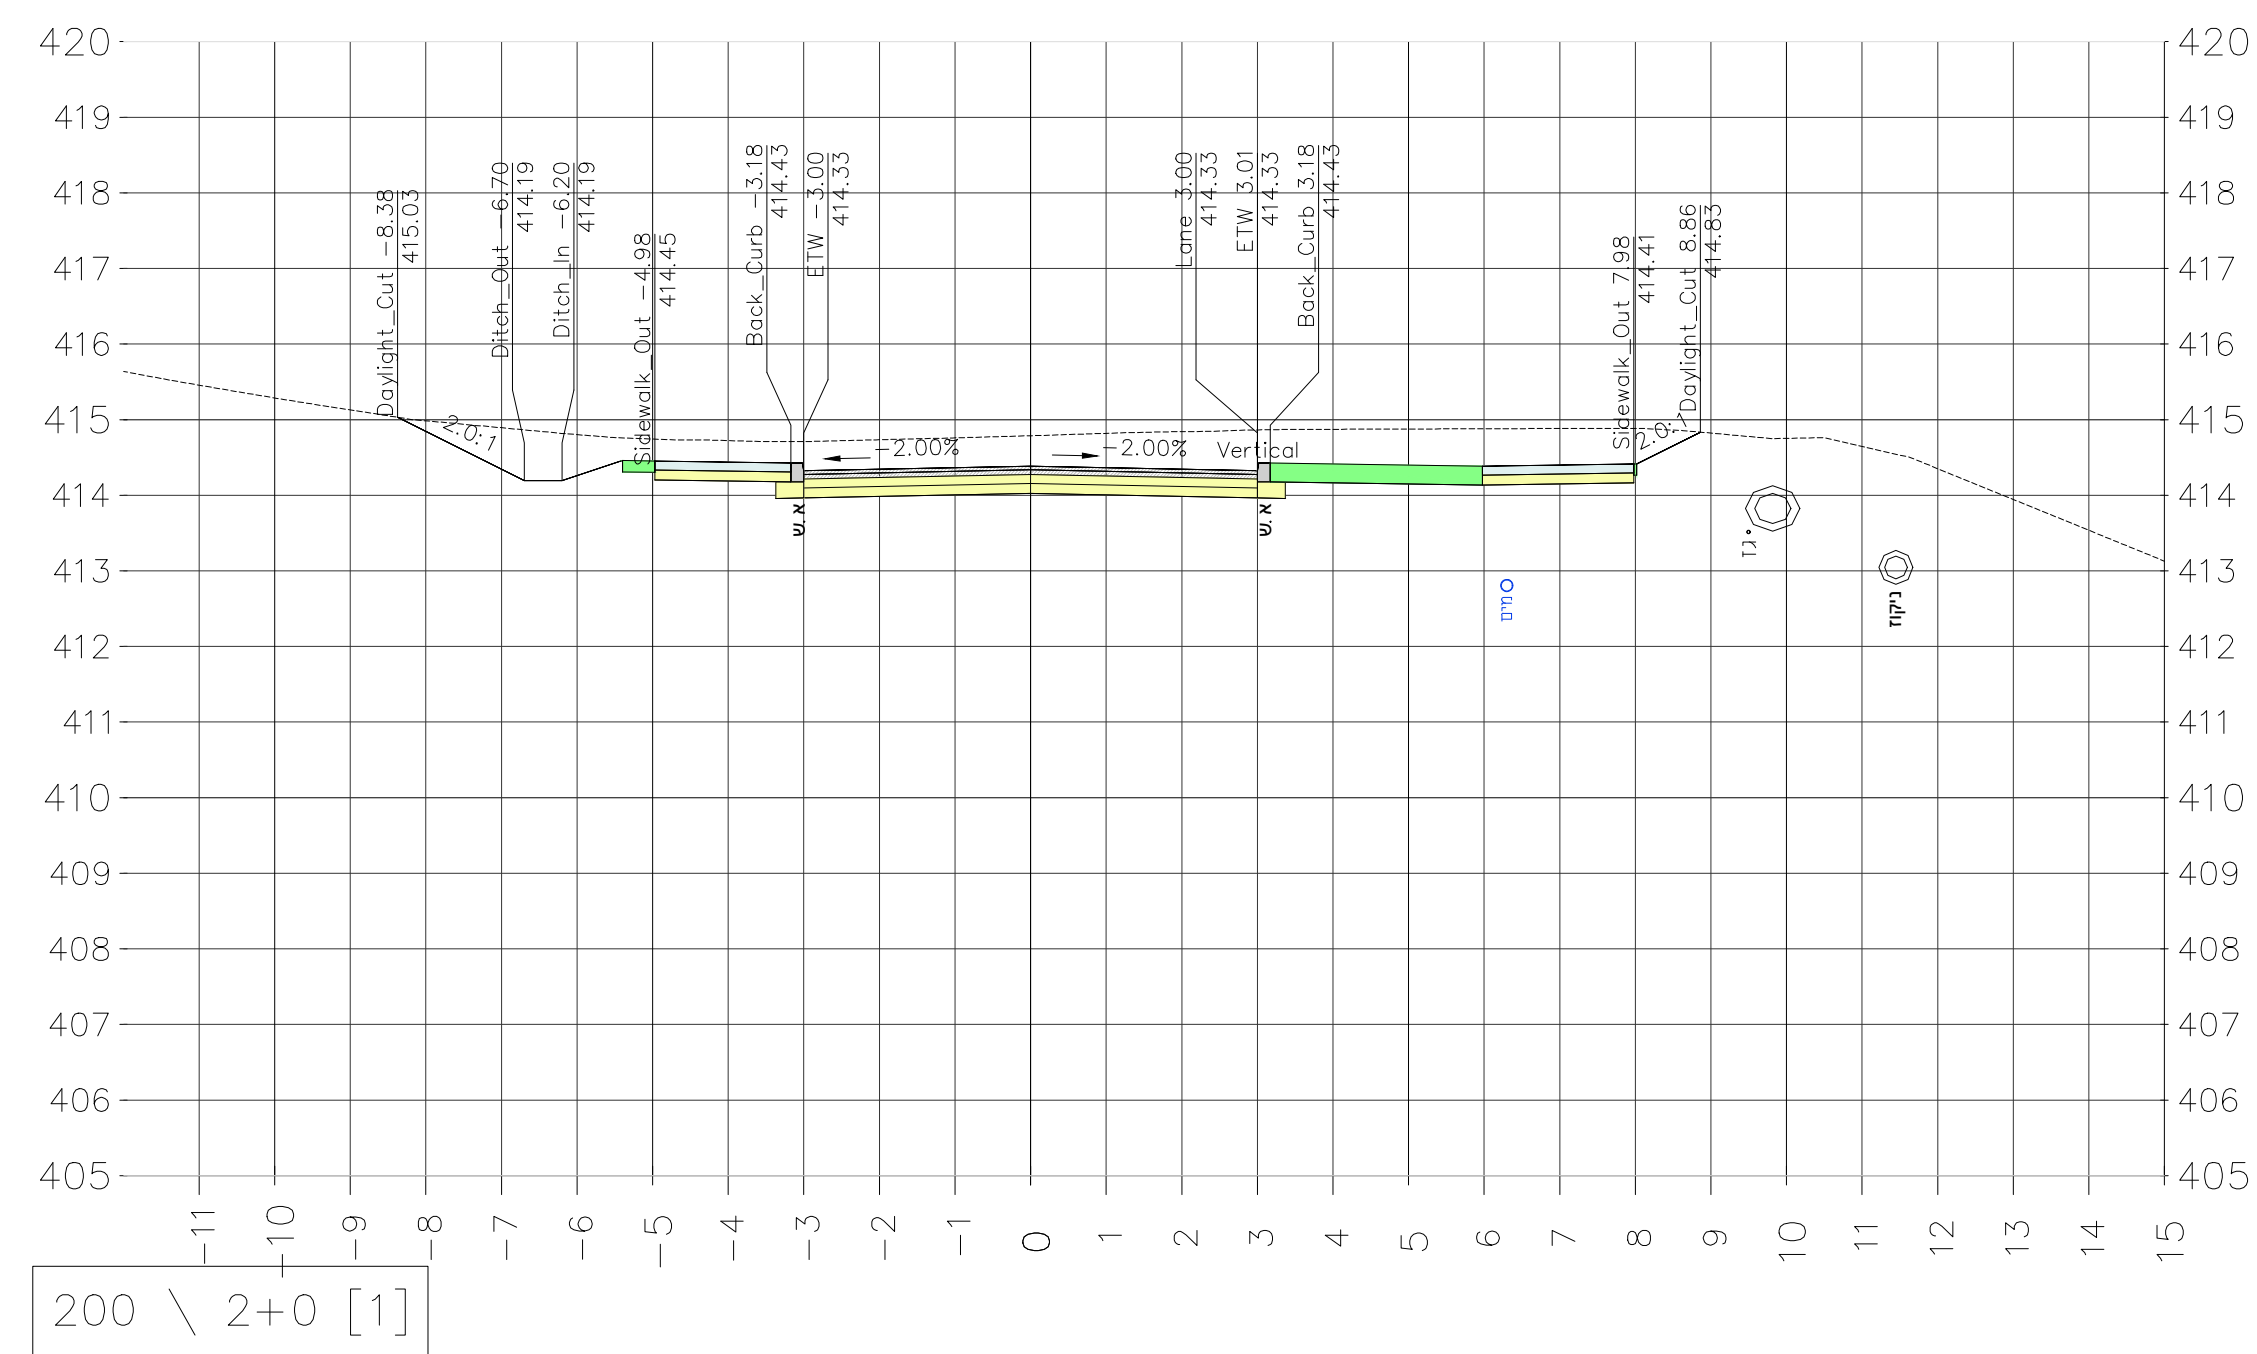

פרויקט:
קיבוץ מירב
81 יחידות

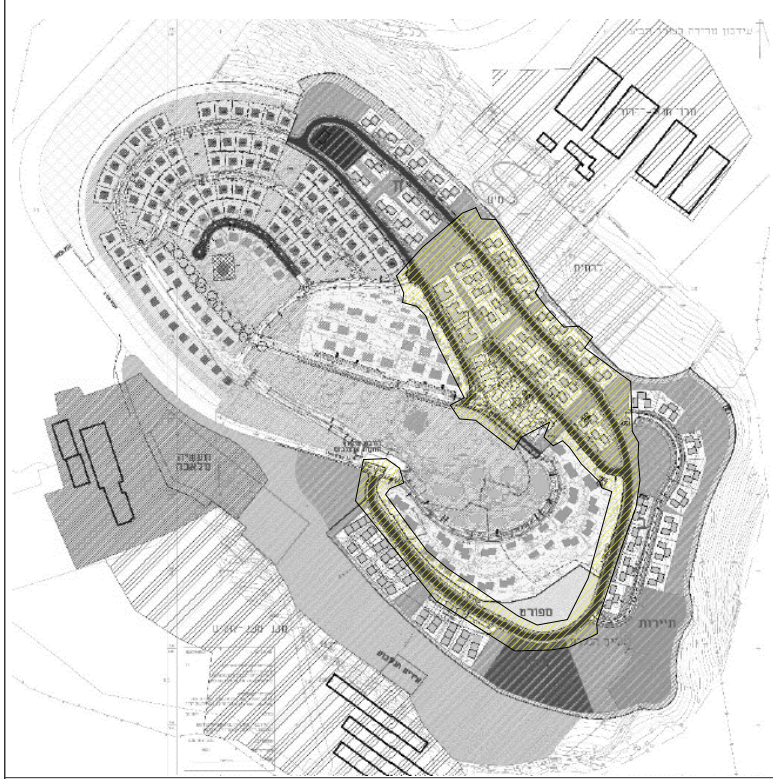