



רחת-7 3 Road
0+760.00

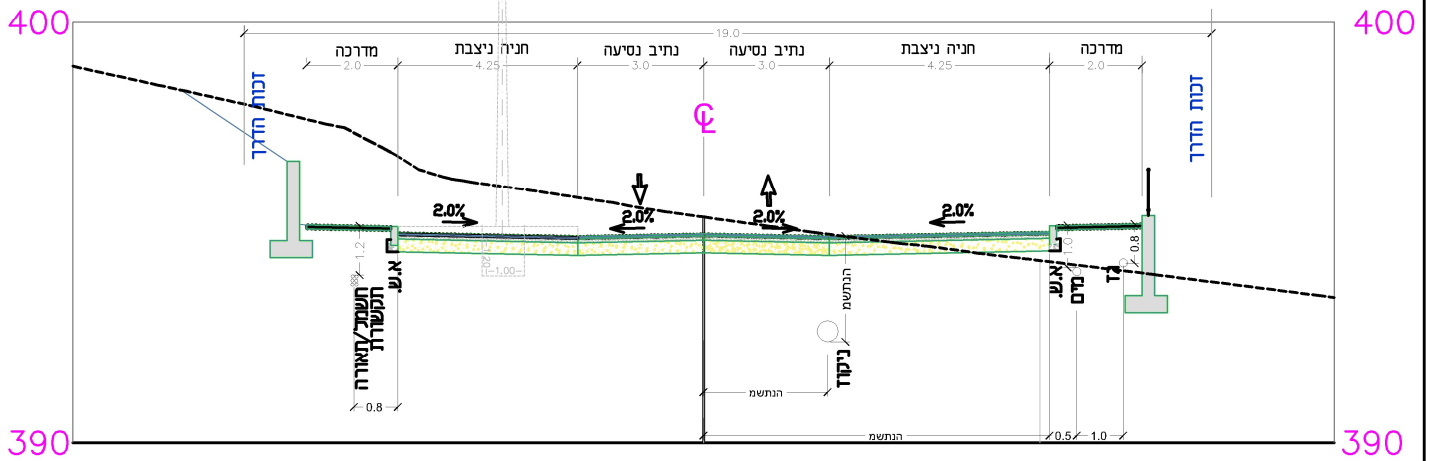

עמוד תאורה ימוקם בין המדרכה לאבן השפה או באי תנועה בין חניות


3 שיכל יסופיט תוכרעמ רחת

רחת-2 4
0+100.00

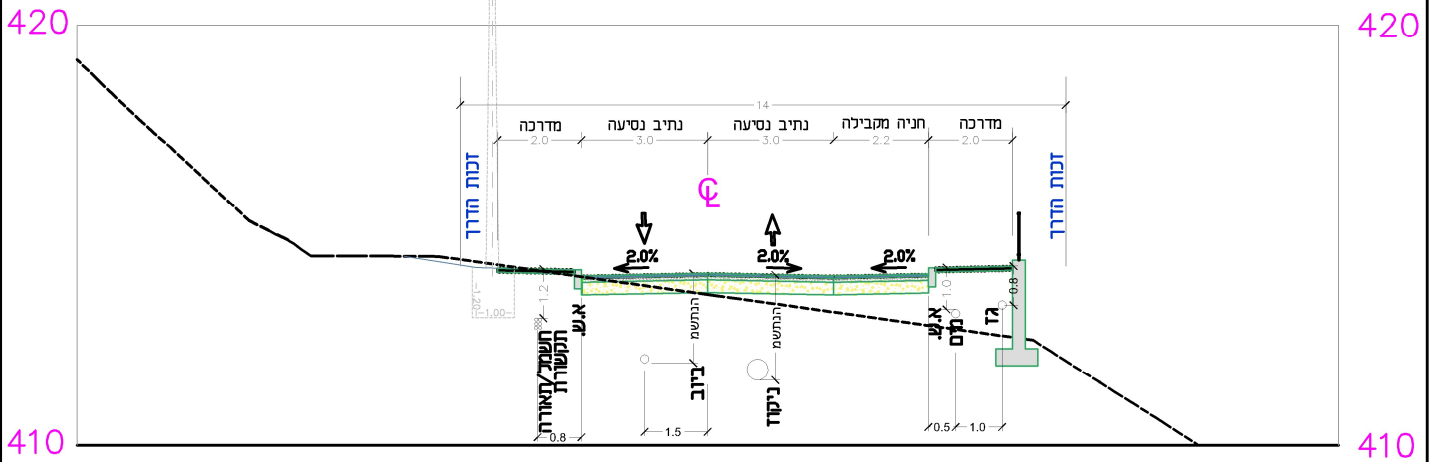

4 שיכל יסופיט תוכרעמ רחת

רחת-2 1
0+090.00

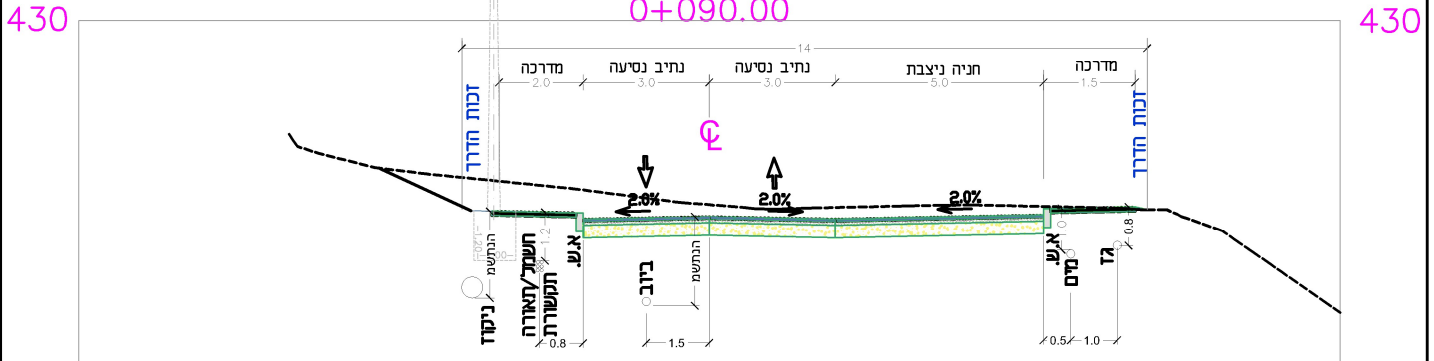

1 שיכל יסופיט תוכרעמ רחת