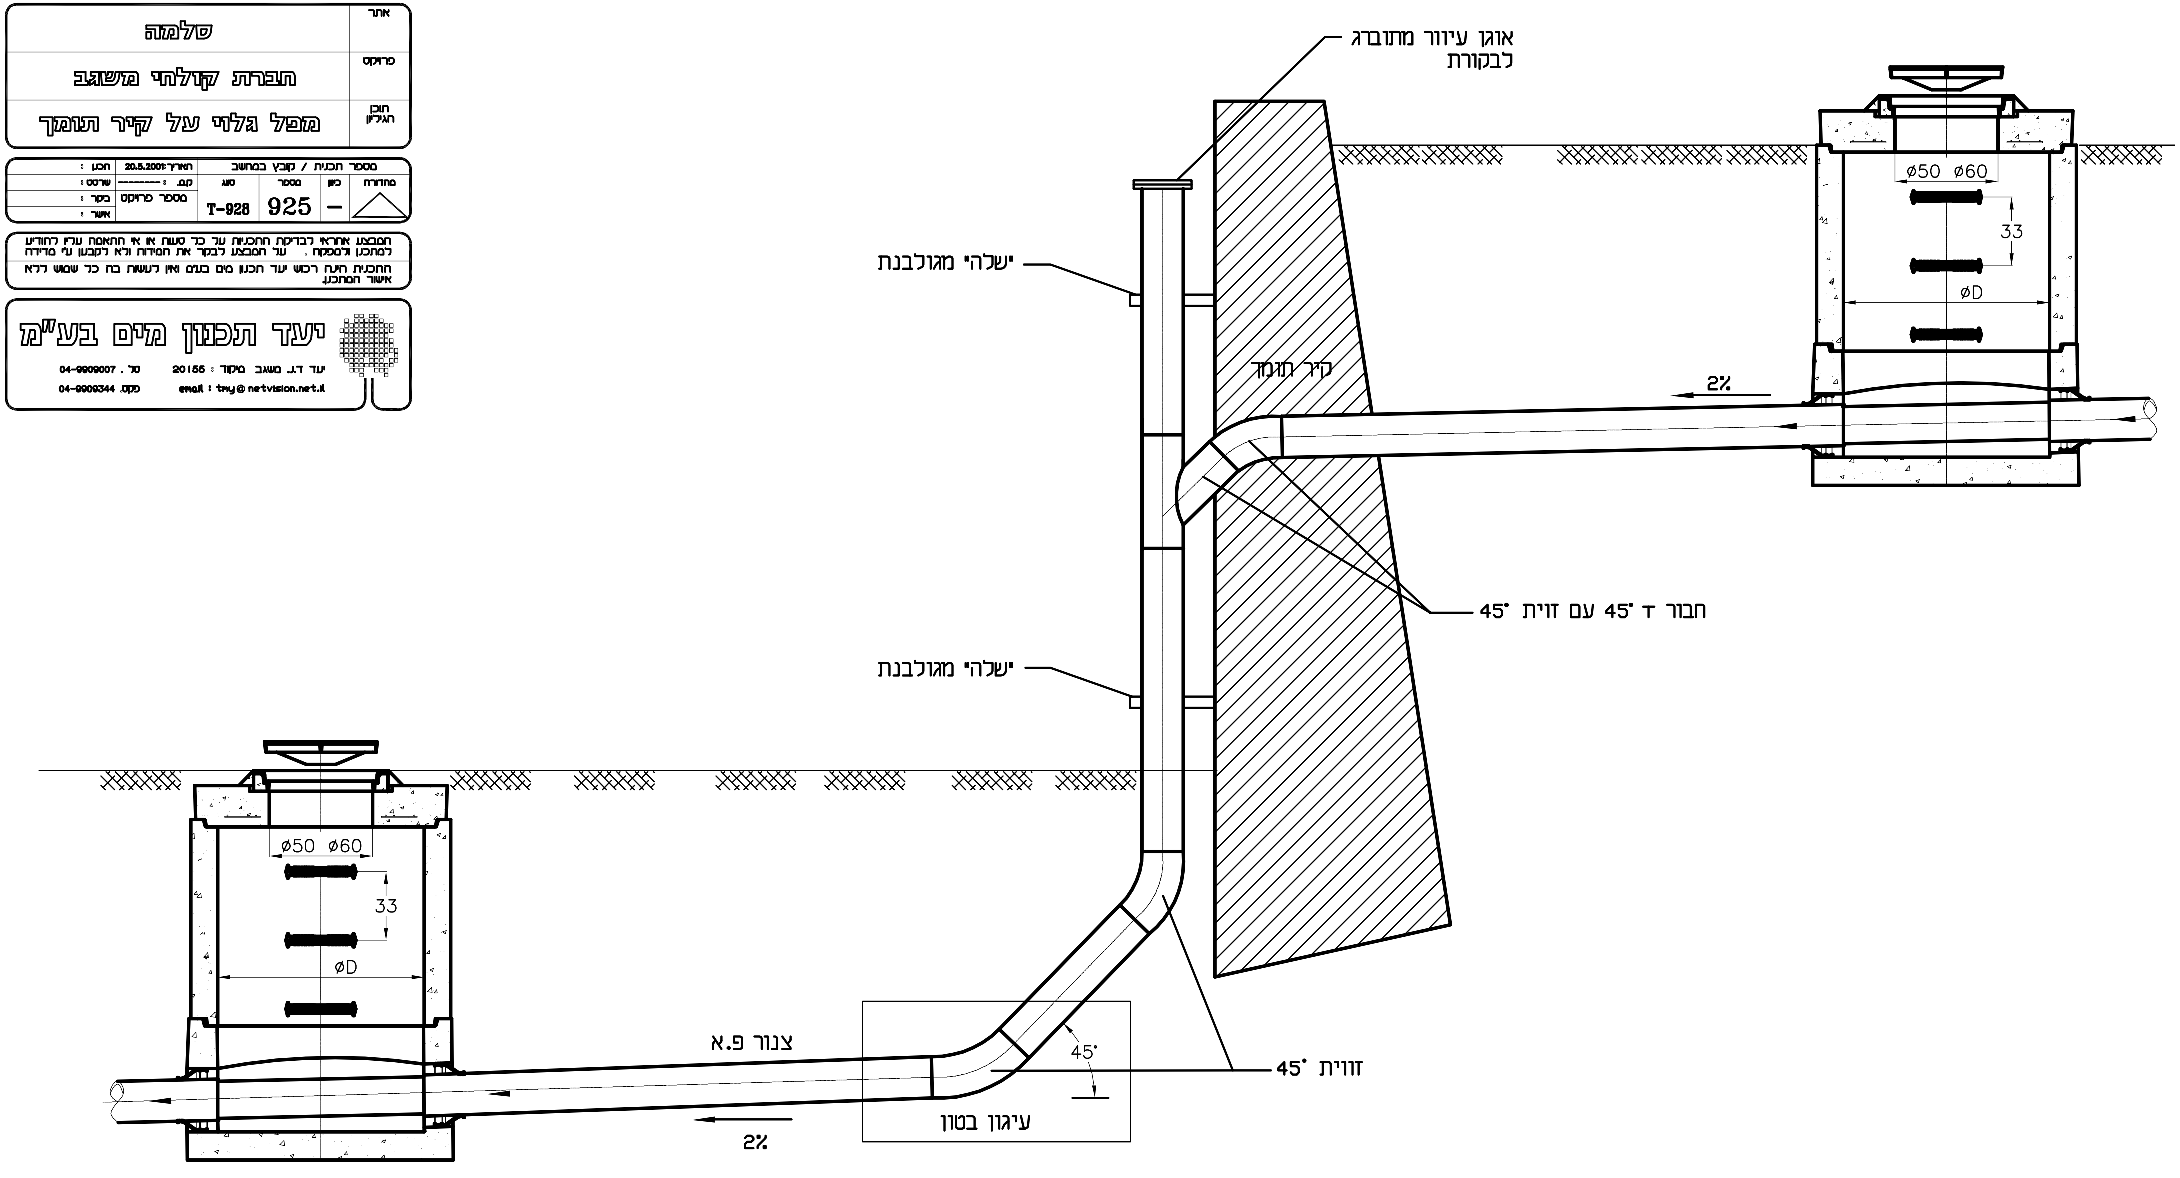

☐ לעיון ☐ לאישור ☐ למכרז ☒ לבצוע

אתר	סלמה
פרויקט	חברת קולחי משגב
תוכן הגיליון	מפל גלוי על קיר תומך

מספר תכנית / קובץ במחשב

מהדורה	כיון	מספר	סוג
△	–	925	T-928

תאריך: 20.5.2001
ק.מ. : --------
מספר פרויקט
תכנן :
שרטט :
בקר :
אשר :

המבצע אחראי לבדיקת התכניות על כל טעות או אי התאמה עליו להודיע למתכנן ולמפקח . על המבצע לבקר את המידות ולא לקבען ע"י מדידה

התכנית הינה רכוש יעד תכנון מים בע"מ ואין לעשות בה כל שמוש ללא אישור המתכנן.

יעד תכנון מים בע"מ
יעד ד.נ. משגב מיקוד : 20155 טל . 04-9909007
email : tmy@netvision.net.il פקס. 04-9909344