


פרט התחברות ל 4 צרכנים

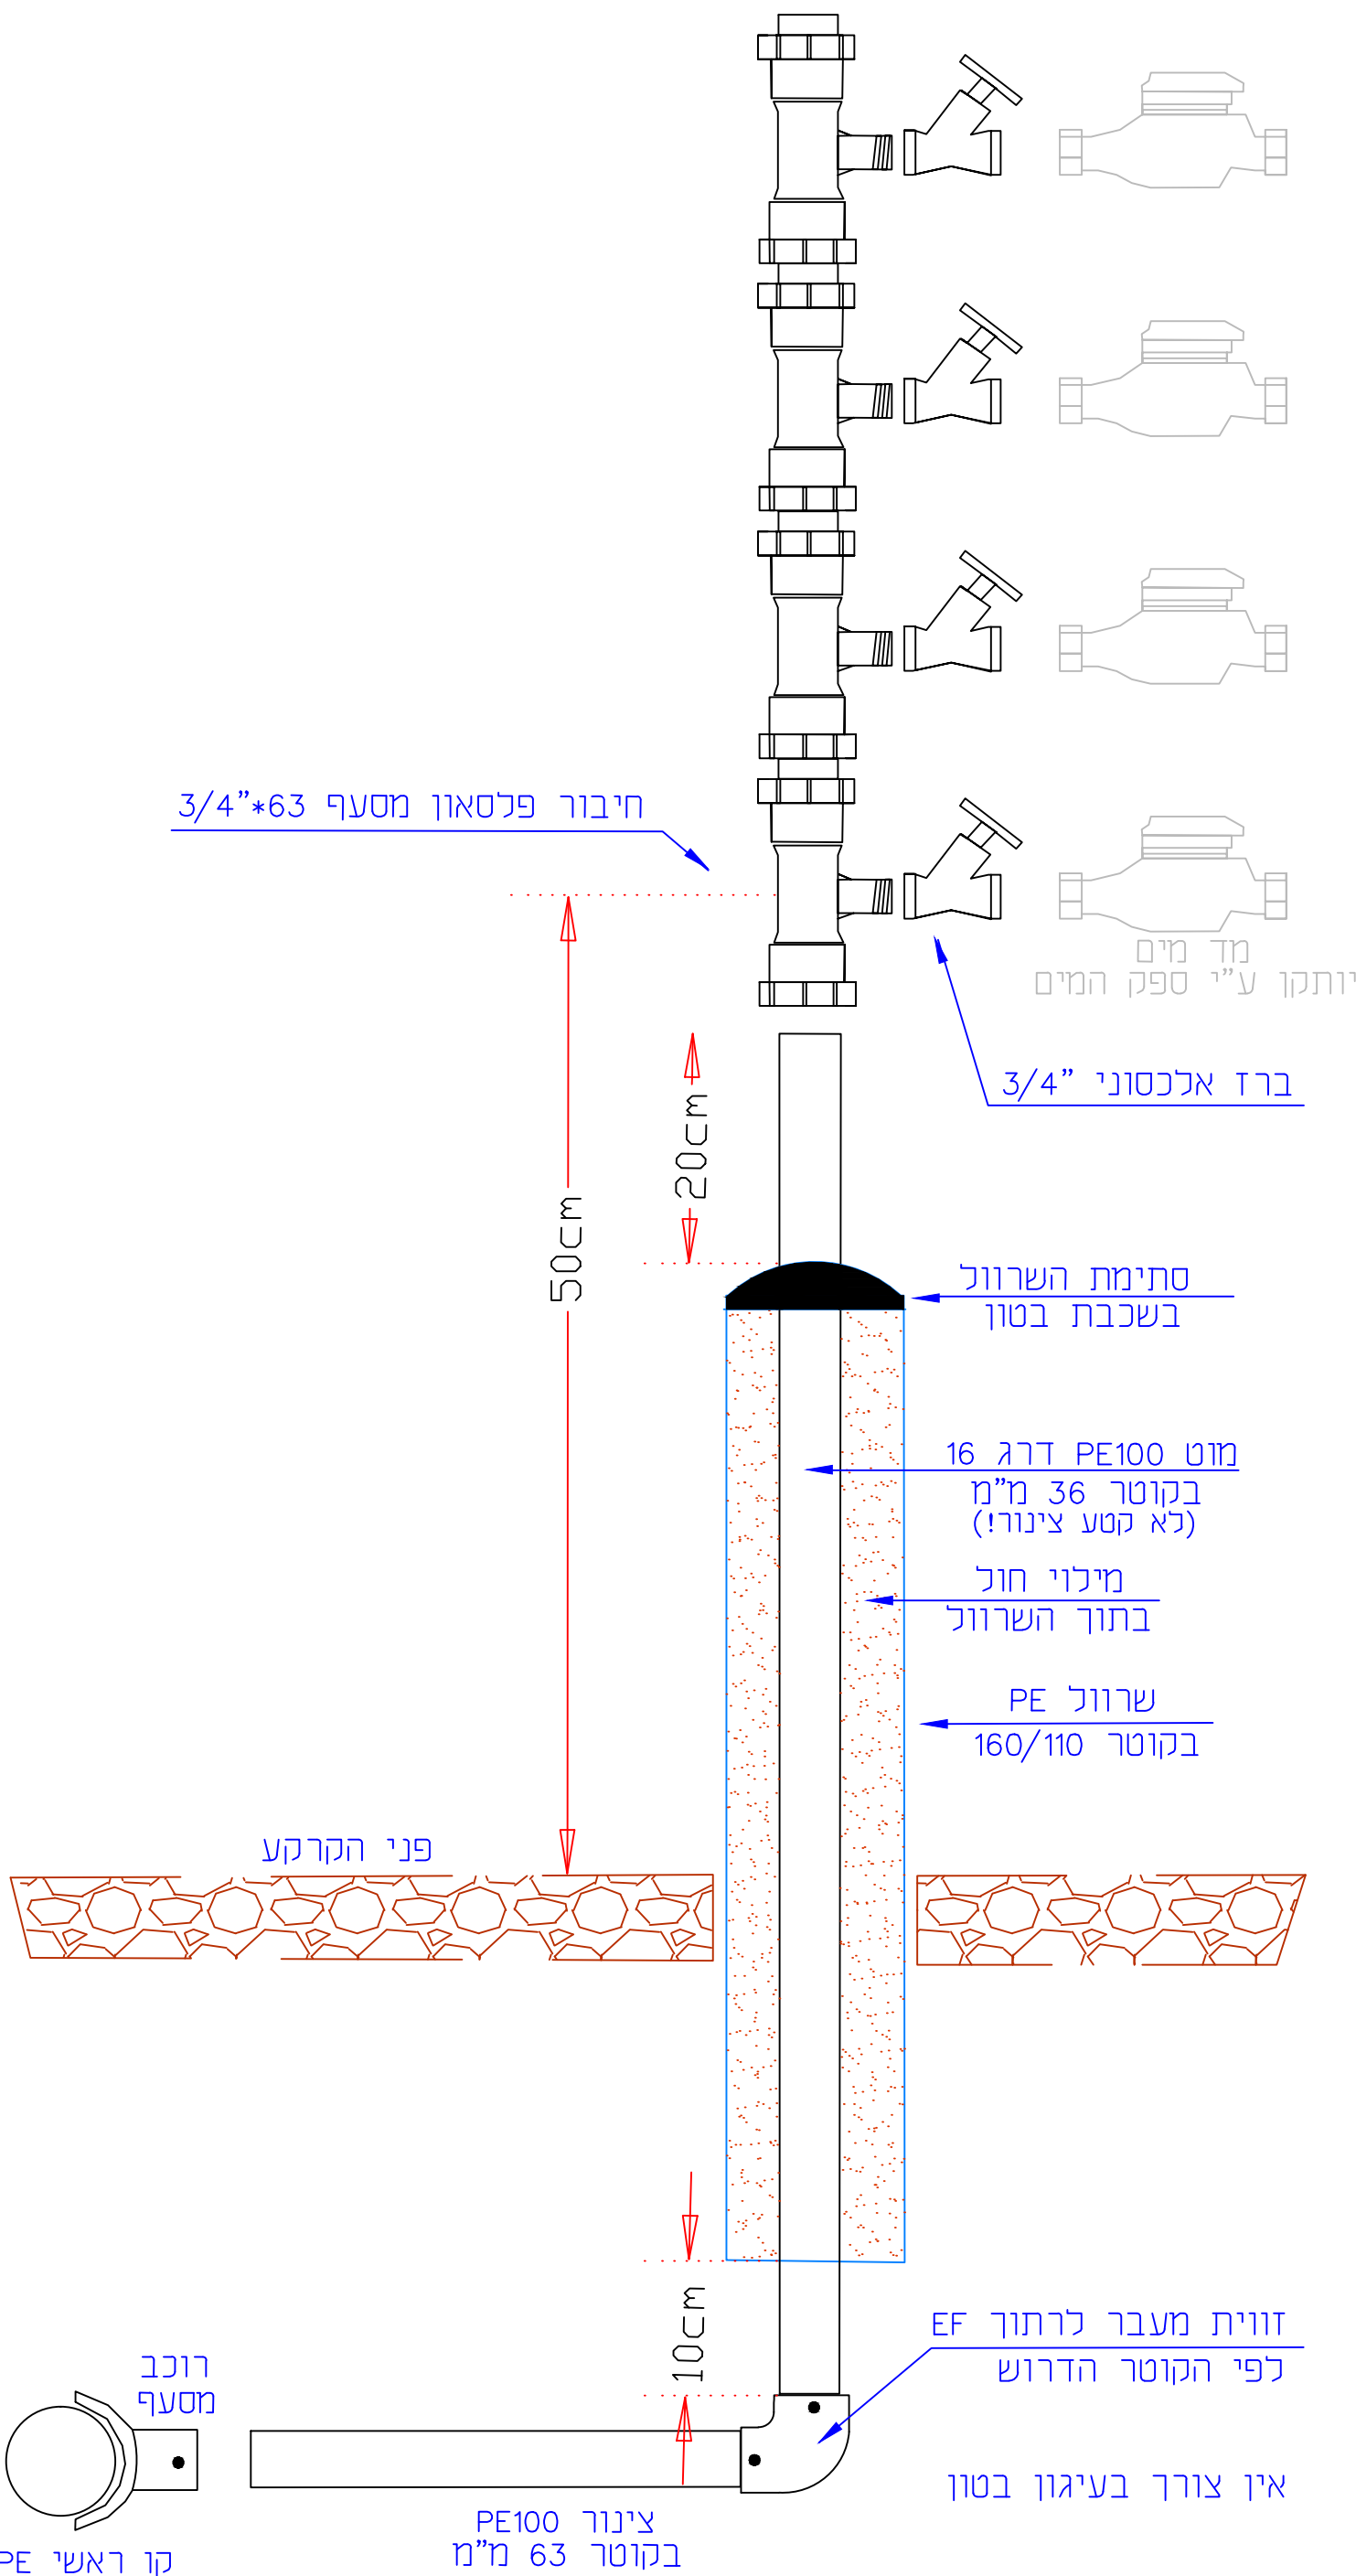



אפיקי מים (1995) בע"מ
תכנון יעוץ ופיקוח הנדסי
טל: 04-6586768, 04-6065871/4
מ.א. בקעת בית שאן, ד.נ. בית שאן 11710
AFIKEY@BB SHEAN.ORG.IL

OWNER		המזמין	
SUBJECT		שם הפרויקט	
DESIGNED		SCALE	
DRAWN		DATE	
APPROVED		FILL NO	
DATE	תאריך	BY	ע"י
2.15	חזי	מאיר	חזי
8.22	מאיר	מאיר	חזי
REVISION		NO	
1		עדכון אביזרים PE	
2		חיבור ל 4 צרכנים	
3			
4			
☐ לעיון ☐ לאישור ☐ למכרז ☐ לביצוע

המבצע אחראי לבדיקת היסודות והתאמתן בשטח.
המבצע יבקר כל היסודות ויודיע למתכנן על כל טעות או אי התאמה.
אין לקבוע אורכים ע"פ מדידה בשרטוט.

