

מועצה אזורית עמק המעיינות

קיבוץ מירב – הרחבה 81 יח"ד

חוברת פרטים

יוני 2026




למכרז

מירב רוזן – אדריכלות נוף
ת.ד. 22051 כרמיאל 2192625
טלפון : 04-9580113
merav@meravrozen.co.il


רשימת פרטים:

01	קיר תומך בחיפוי אבן לקט
02	מסלעות
	02-1 מסלעה טכנית
	02-2 מסלעה גנית
08	מעקה בטיחות
14	קיר נקיון
19	עמדת פינוי גזם
20	עמדות אשפה ומיחזור
21	מרכז מיחזור שכוני


הערות
 ביצוע הקיר יהיה בהתאם לפרט קונסטרוקטור. פרטים אלה
 מתייחסים להיבט החזותי של הקיר ולהתקנת מעקות בטיחות
 בראש קיר תומך
 כל הקירות יבוצעו באבן לקט גירנית מקומית או תואמת לה

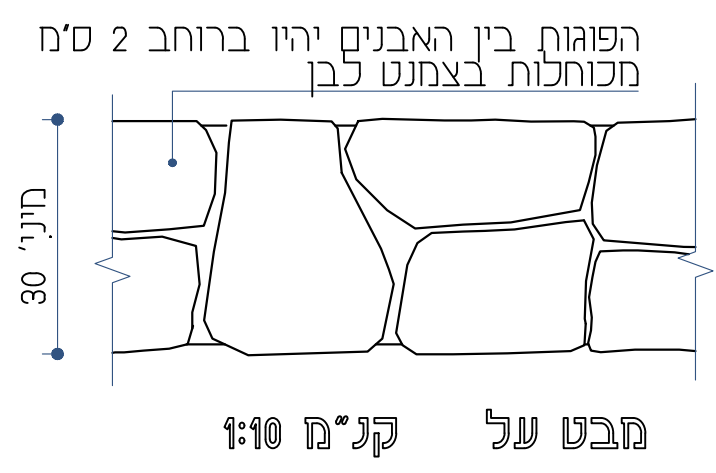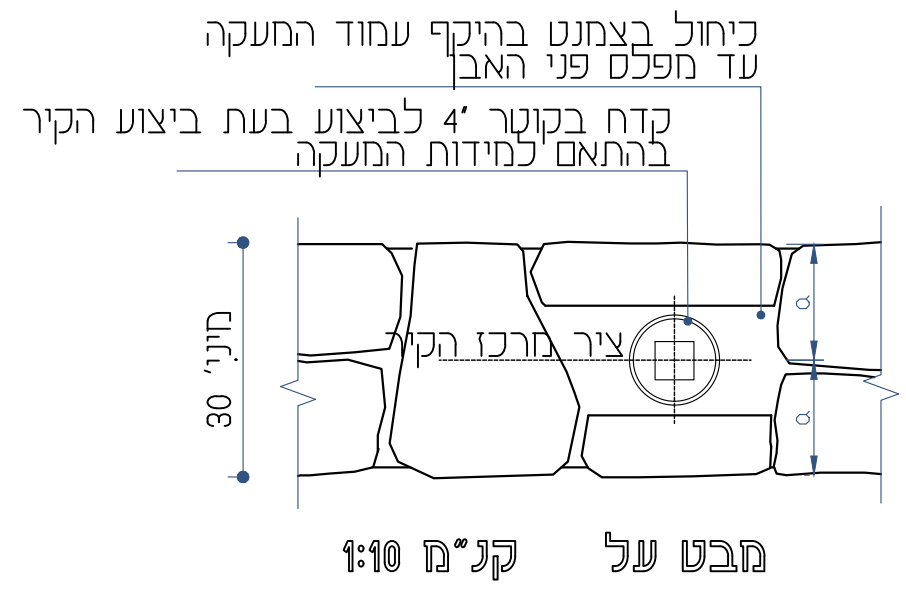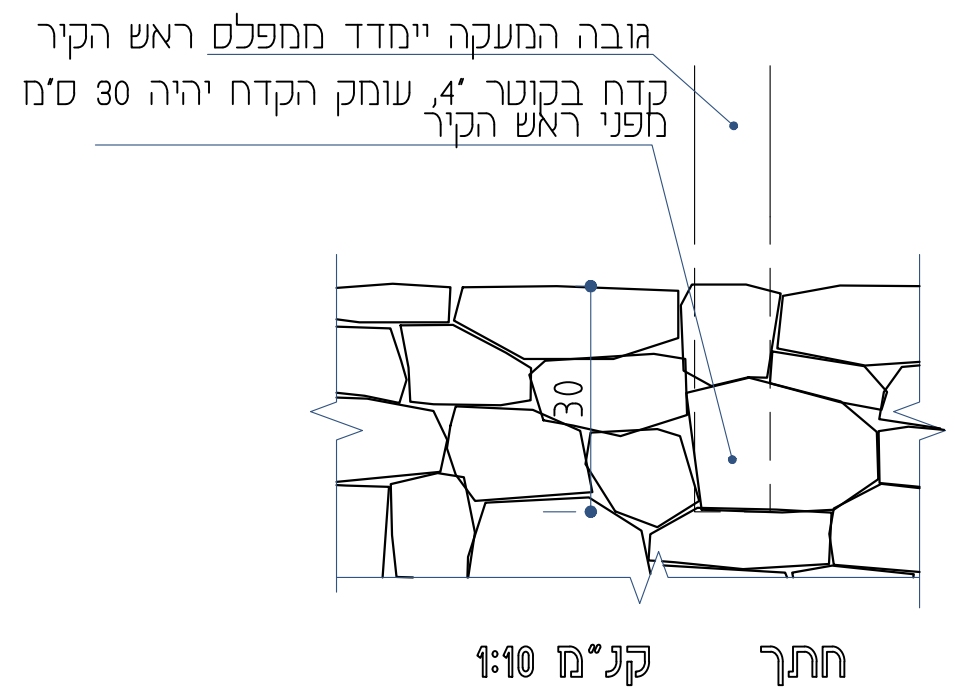

מירב רוזן – אדריכלות נוף ת.ד. 22051 כרמיאל 2192625 טלפון : 04-9580113 merav@meravrozen.co.il	שם הפרט: קיר כובד - פרטי ראש קיר		מספר הפרט 01
	קנ"מ 1:10	שם הפרויקט קיבוץ מירב - הרחבה 81 יח"ד	
	תאריך 06.2026		

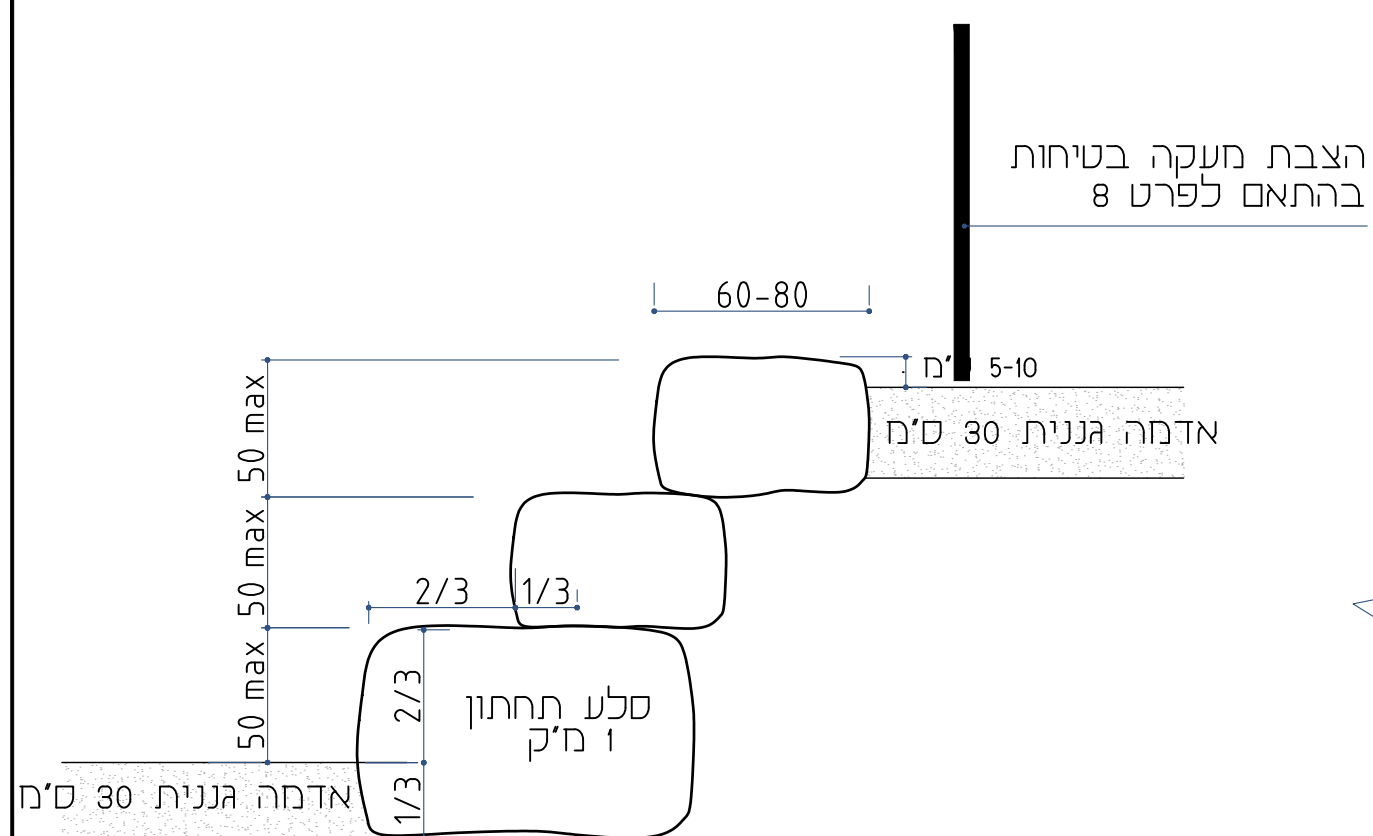

חתך קנ"מ 1:25

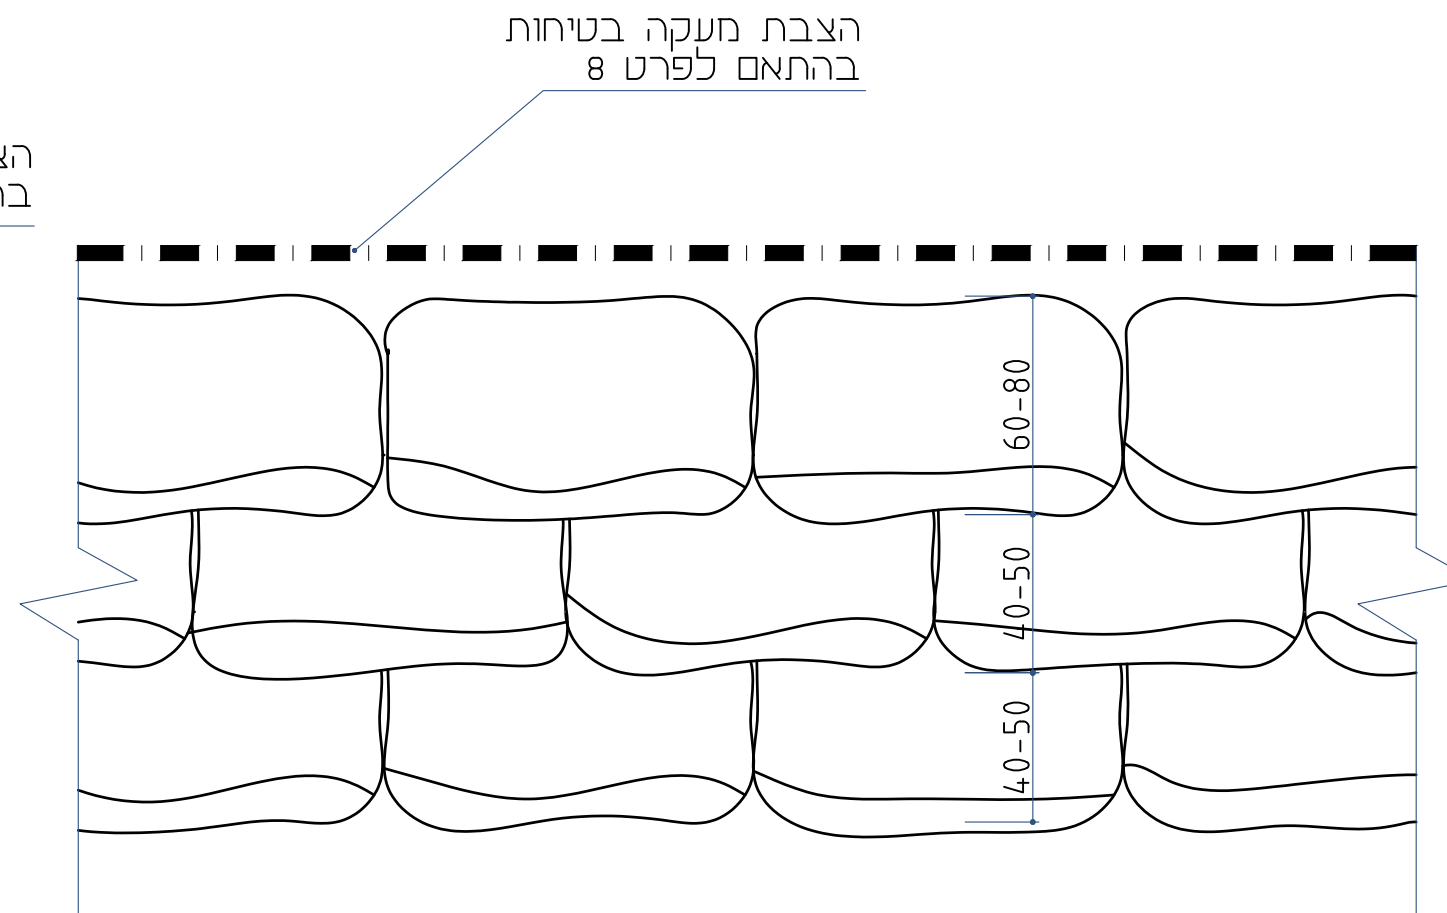

חבט על קנ"מ 1:25

הערות
המסלעות יבוצעו בסלע לקט מקומי או תואם.

מירב רוזן – אדריכלות נוף

ת.ד. 22051 כרמיאל 2192625
טלפון: 04-9580113
merav@meravrozen.co.il

שם הפרט:

מספר הפרט

מסלעה טכנית

שם הפרויקט

02-1

קיבוץ מירב - הרחבה 81 יח"ד


קנ"מ 1:25

תאריך 06.2026

הערות למסלעה

1. הסלעים יהיו סלעי גיר שנאספו מפני השטח, בעלי פטינה טבעית. הסלעים יונחו עם הפטינה כלפי מעלה.
2. לא יוצבו סלעים שבורים או סדוקים או בעלי פאות חדות.
3. גובה שורת סלעים בודדת מעל פני השטח לא יעלה על 45 ס"מ.
4. שורת הסלעים התחתונה תיבנה מסלעים שגובהם כ-75 ס"מ ותוצב כך שלפחות שליש מגובה הסלע מתחת מפלס קרקע סופי.
5. שורות הסלעים העליונות יוצבו כך שלפחות רבע מגובה הסלע מתחת מפלס קרקע סופי.

מבט על קנ"מ 1:25

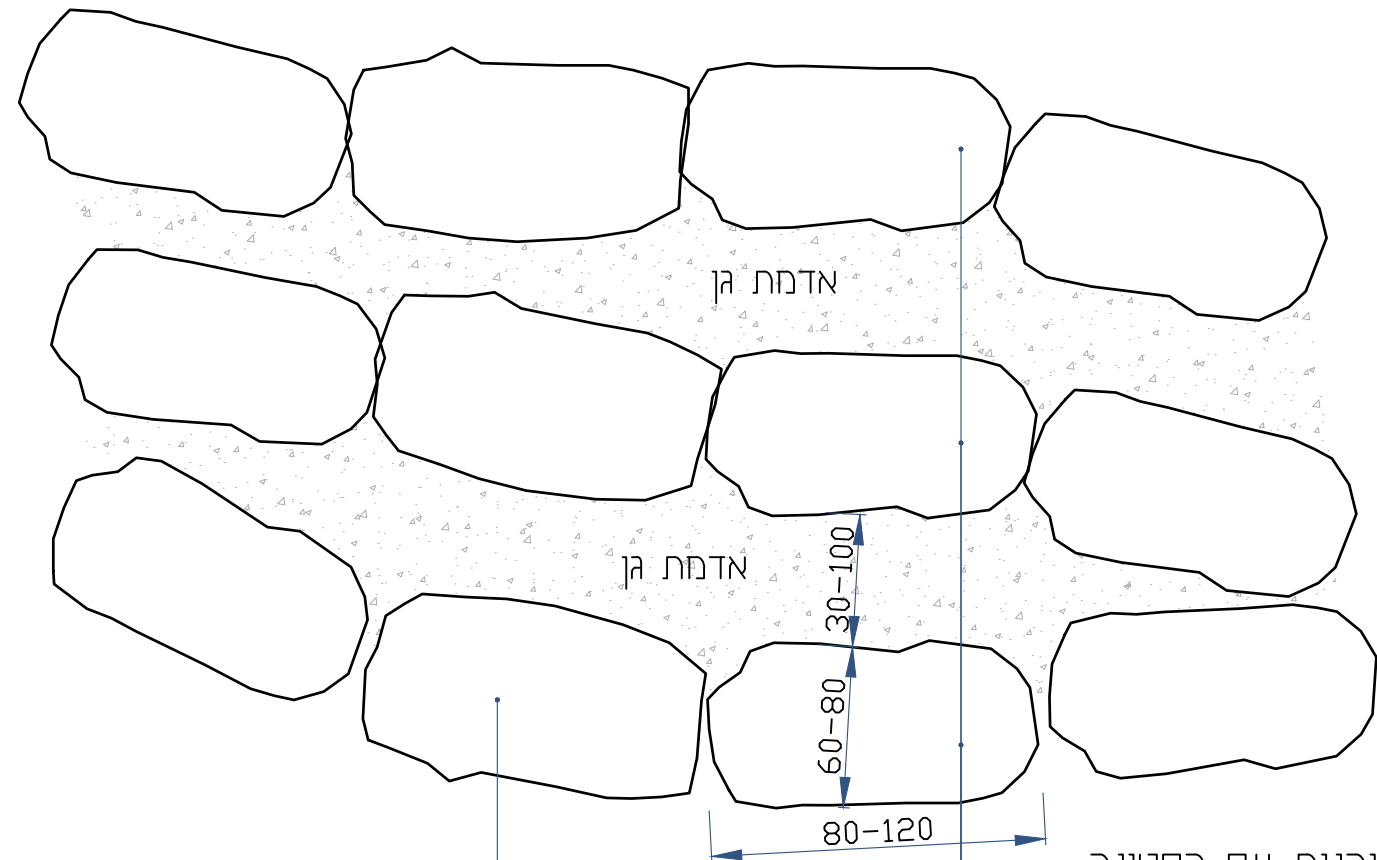


אבן מסלעה גירנית עם הפטינה הטבעית כלפי חוץ, תואי הנחה - ע"פ תכנית הפיתוח.

אדמת גן 30 ס"מ

סלע תחתון מלבני נפח 1 מ"ק

אדמת גן

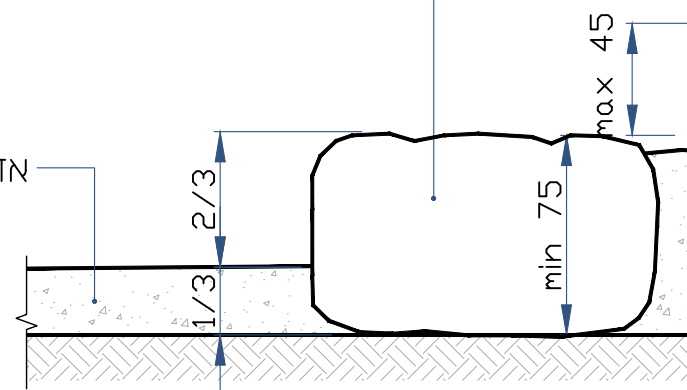

חתך קנ"מ 1:25

מירב רוזן - אדריכלות נוף

ת.ד. 22051 כרמיאל 2192625
טלפון: 04-9580113
merav@meravrozen.co.il

שם הפרט:

מספר הפרט

מסלעה גננית

שם הפרויקט

02-2

קיבוץ מירב - הרחבה 81 יח"ד

קנ"מ

1:25

תאריך

06.2026

"ORLI" FENCES LTD.

אורלי גדרות

גדרות "אורלי" בע"מ

Manufacturer of Fences for Sport Courts,
Safety Fences, Guiding Rails and Gratings
Factory: Bar-Yehuda Road, Tel Hanan (Nesher)
Mail address: P.O. Box 437, Nesher 3660301, Israel
Tel: 972-4-8211165, Fax: 972-4-8211789

נוסד
1989



יצרני גדרות למגרשי ספורט מעקות בטיחות
הולכה ומשטחי דריכה
מפעל: דרך בר-יהודה תל חנו (נשר)
מען למשלוח דאר: תד? 437 מיקוד 3660301 נשר
טל: 972-4-8211165 פקס: 972-4-8211789

www.or-li.com

מתאים לתקן 4273

תקן 1142	עמודים נושאים: 60/60/2.6	ST-52
תקן 2142	עמודים נושאים: 60/60/2.6	ST-37

מעקה מנוף אי מסי קטלוגי 5022

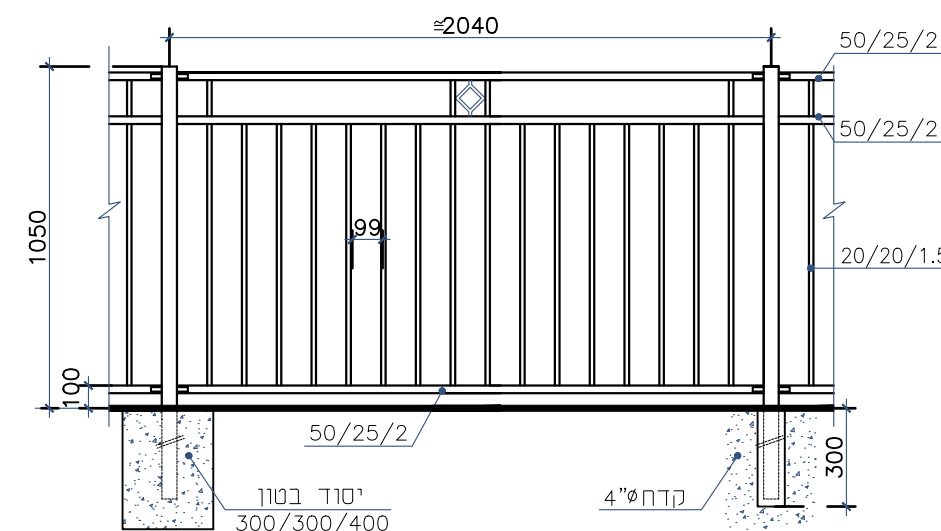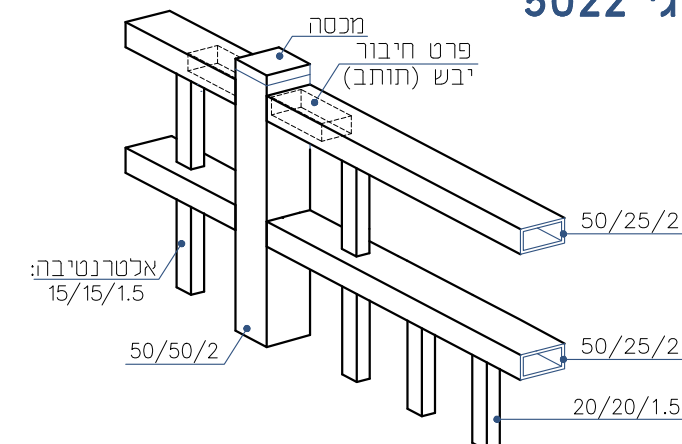

- ניתן לצבוע בשיטה אלקטרוסטטית באבקה.
- כל החלקים טובלים באבץ חם לאחר היצור, לפי ת"י 918.
- היצרן שומר לעצמו את הזכות, במידת הצורך, לשנות מידות.
- כל הזכויות שמורות • מהדורת 2014

חזית קנ"מ 1:25

כל חלקי המעקה יהיו מגולוונים וצבועים בגוון RAL 7039

מירב רוזן – אדריכלות נוף

ת.ד. 22051 כרמיאל 2192625
טלפון: 04-9580113
merav@meravrozen.co.il

שם הפרט:

מספר הפרט

מעקה בטיחות דגם "מנוף אי"

שם הפרויקט

קיבוע מירב - הרחבה 81 יח"ד

08


קנ"מ

1:25


תאריך

06.2026


חתך - תחתית מדרון קנ"מ 1:25

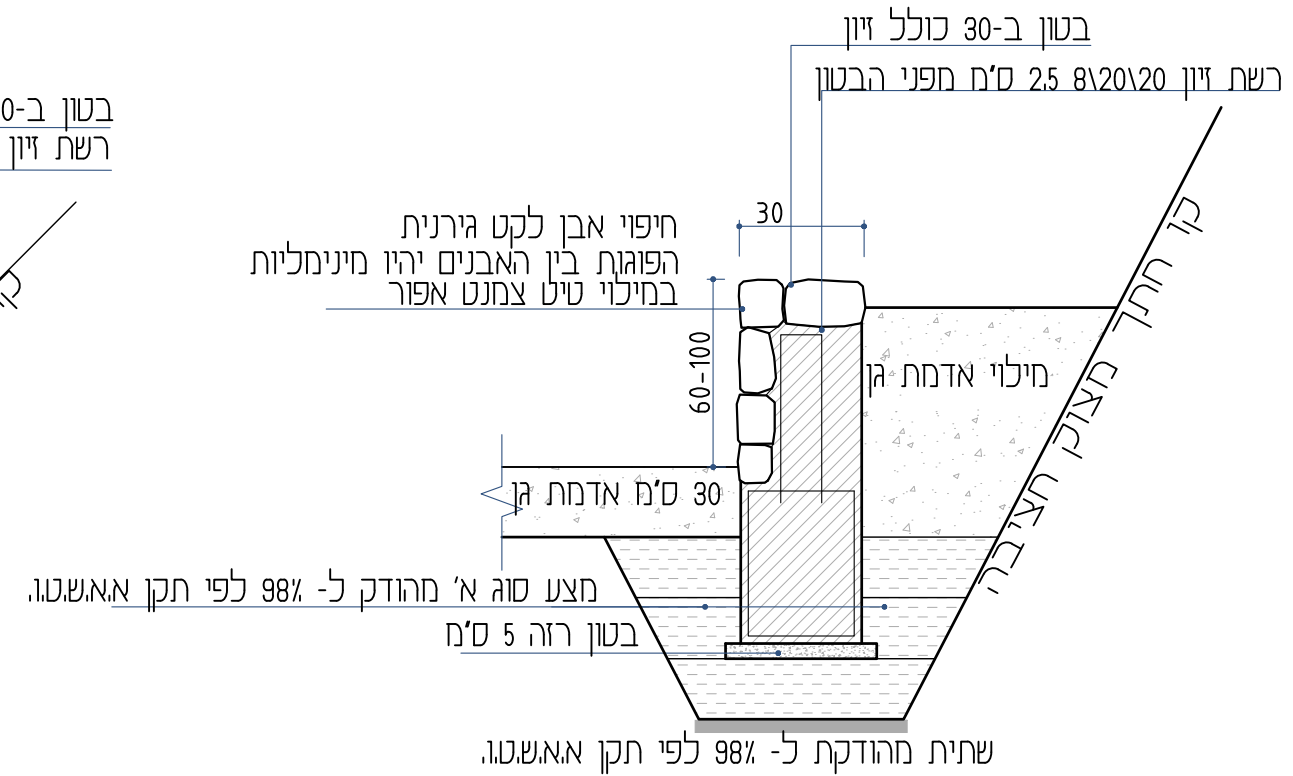

חתך - חזית תעלת ניקוז קנ"מ 1:25

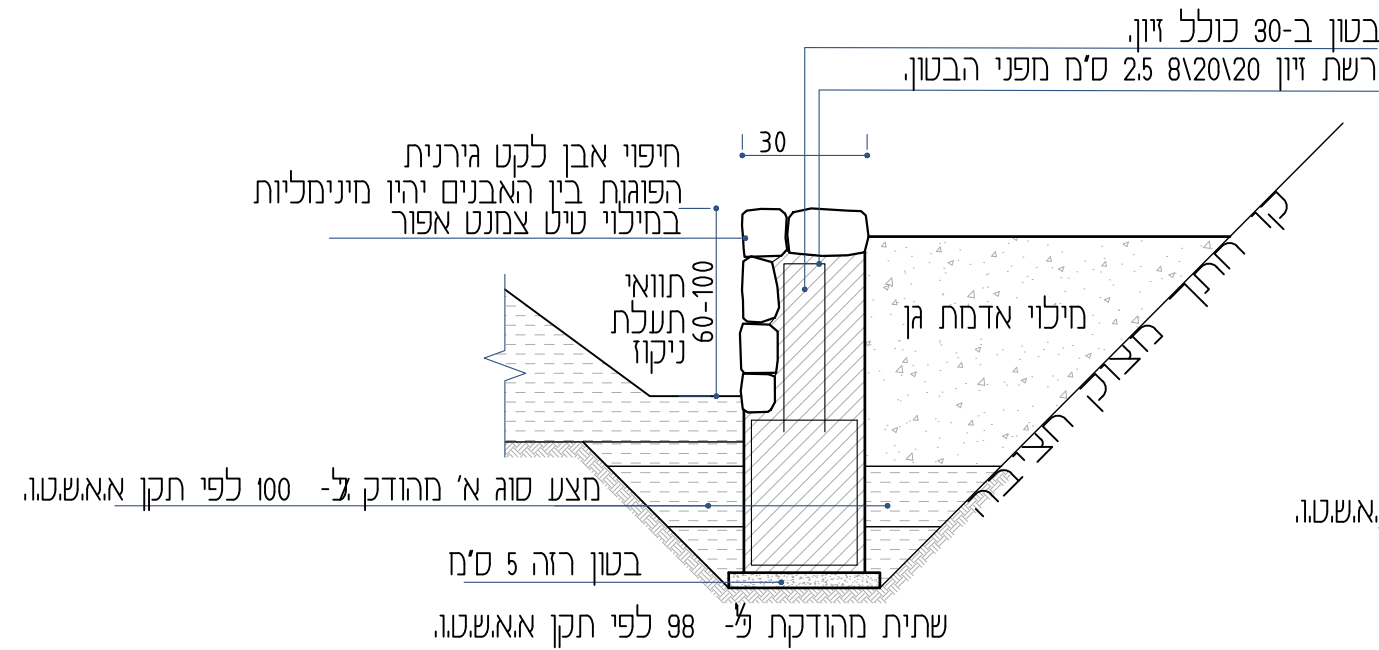

חזית קנ"מ 1:25

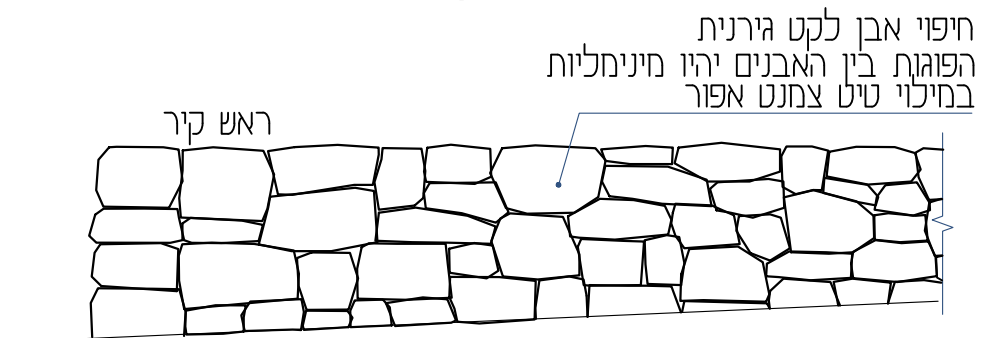

מירב רוזן – אדריכלות נוף

ת.ד. 22051 כרמיאל 2192625
 טלפון: 04-9580113
 merav@meravrozen.co.il

שם הפרט:

מספר הפרט

קיר נקיון

שם הפרויקט

קיבוץ מירב - הרחבה 81 יח"ד

קנ"מ

1:25

תאריך



06.2026

14

הערות

- הפרטים יבוצעו בהתאם לפרט זה ולגיליון פרטי אשפה
- הביצוע רק ולאחר אישור סופי של המועצה האזורית למיקום עמדות פינוי גזם

מבט על קנ"מ 1:50

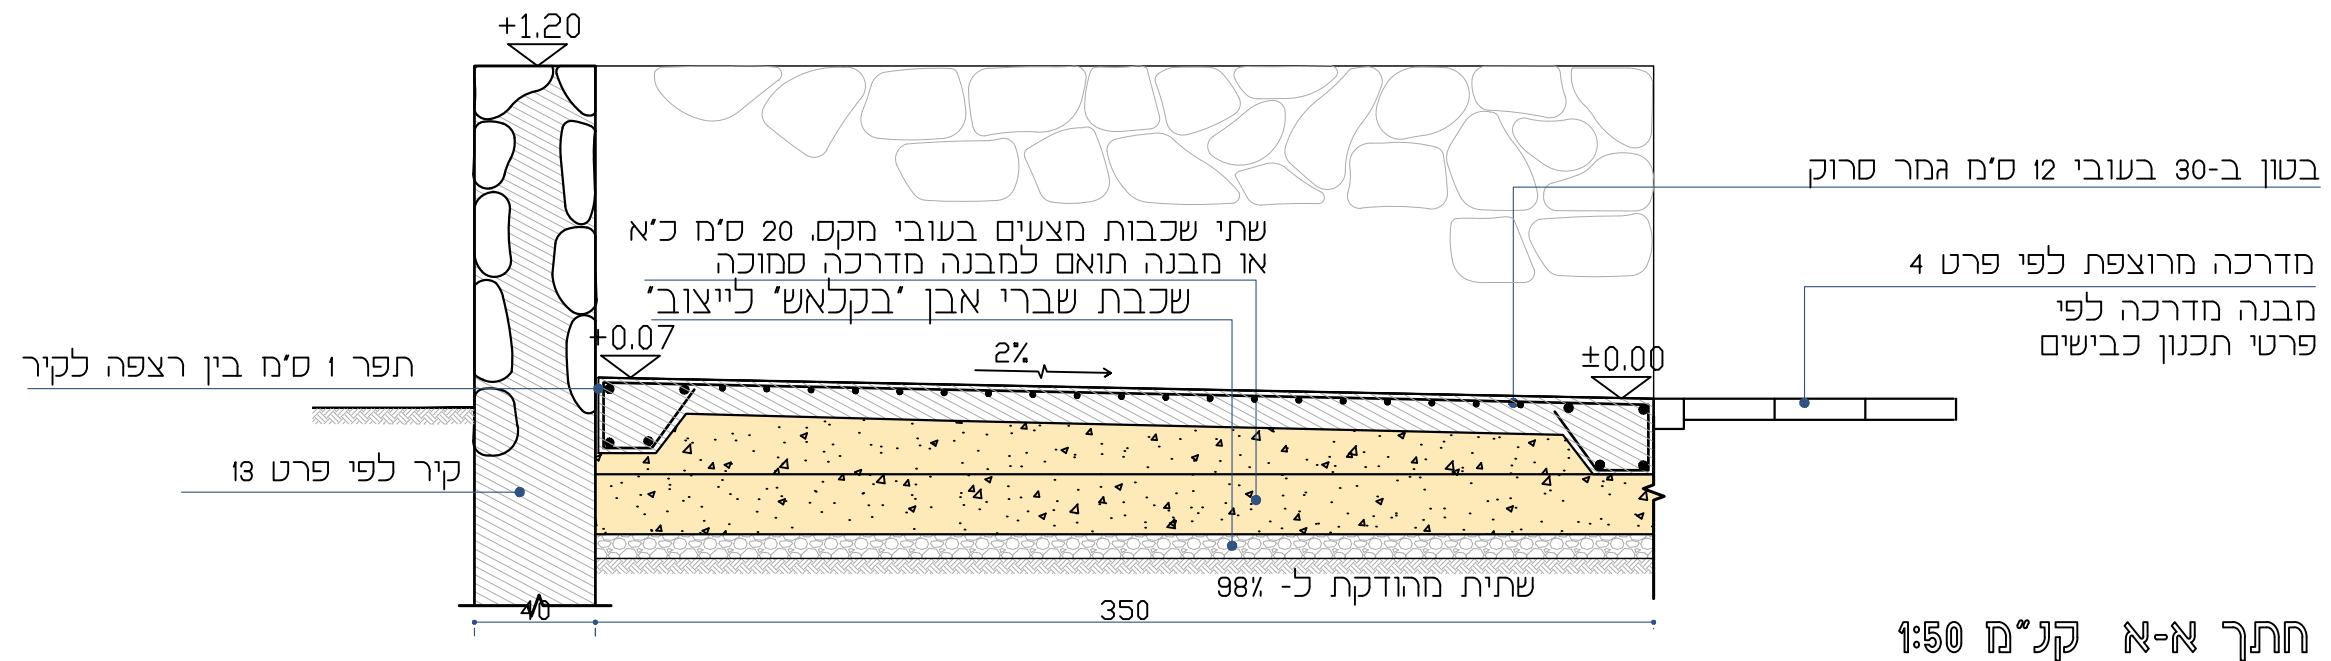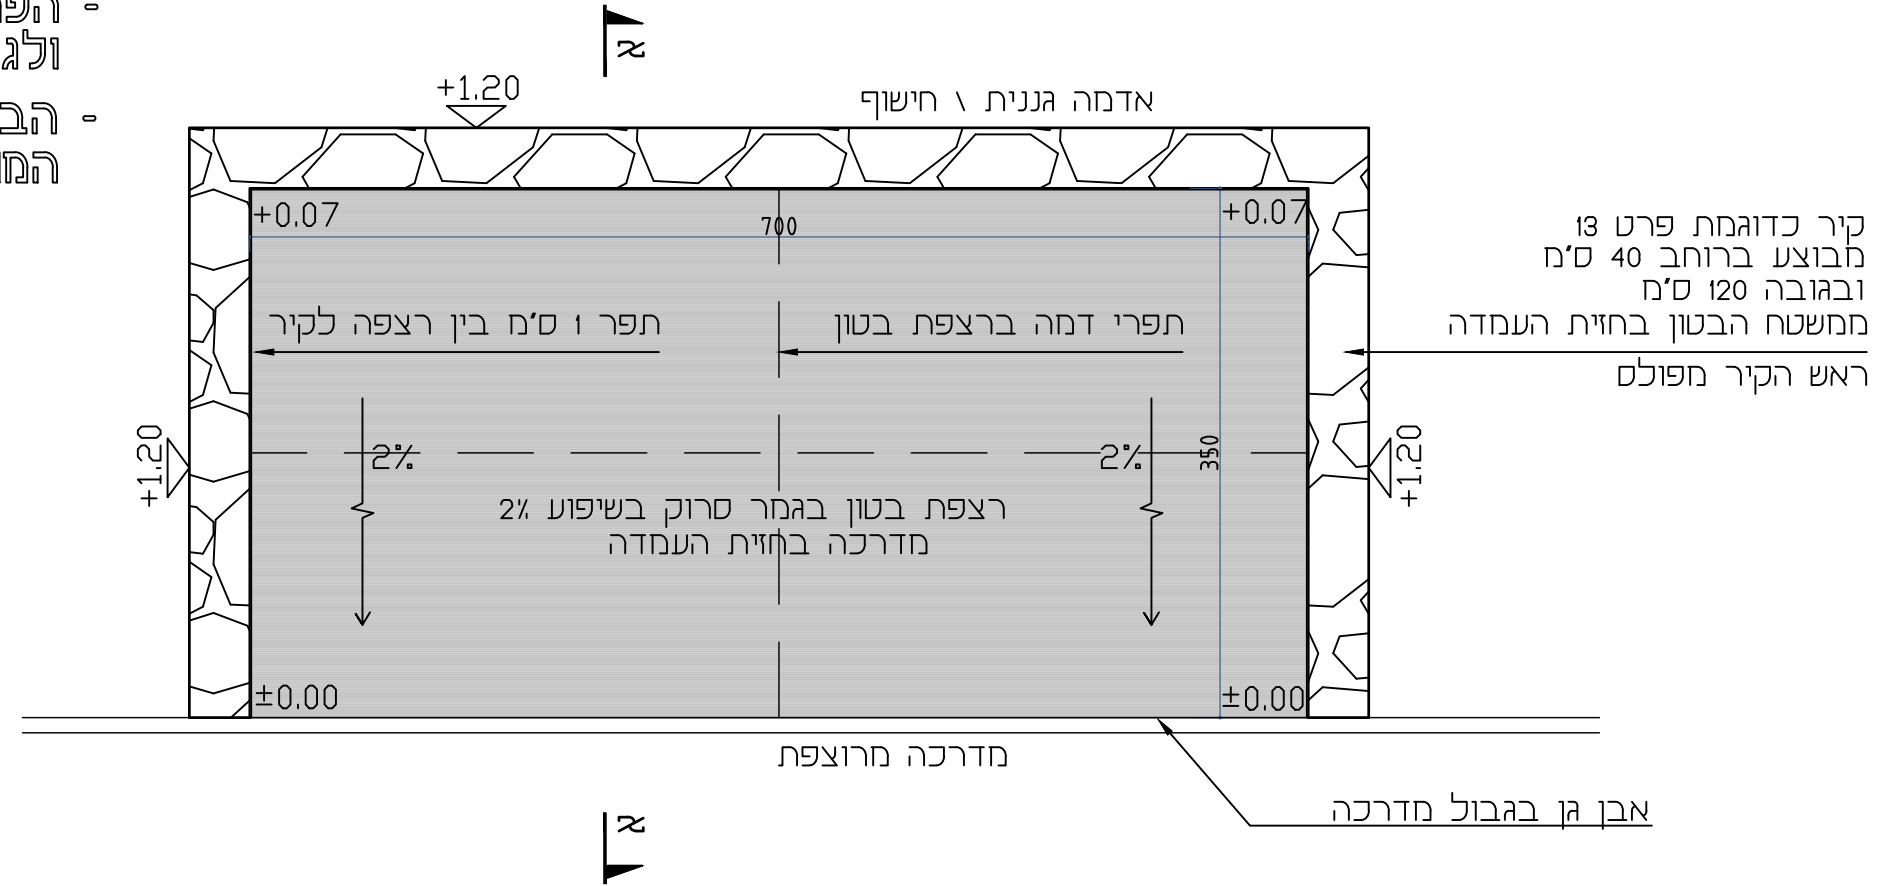

חתך א-א קנ"מ 1:50

מירב רוזן – אדריכלות נוף

ת.ד. 22051 כרמיאל 2192625
טלפון: 04-9580113
merav@meravrozen.co.il

שם הפרט:

מספר הפרט

עמדת פינוי גזם

שם הפרויקט


קיבוץ מירב - הרחבה 81 יח"ד

קנ"מ 1:25 1:50


תאריך 06.2026

19

חבט על קנ"ח 1:25

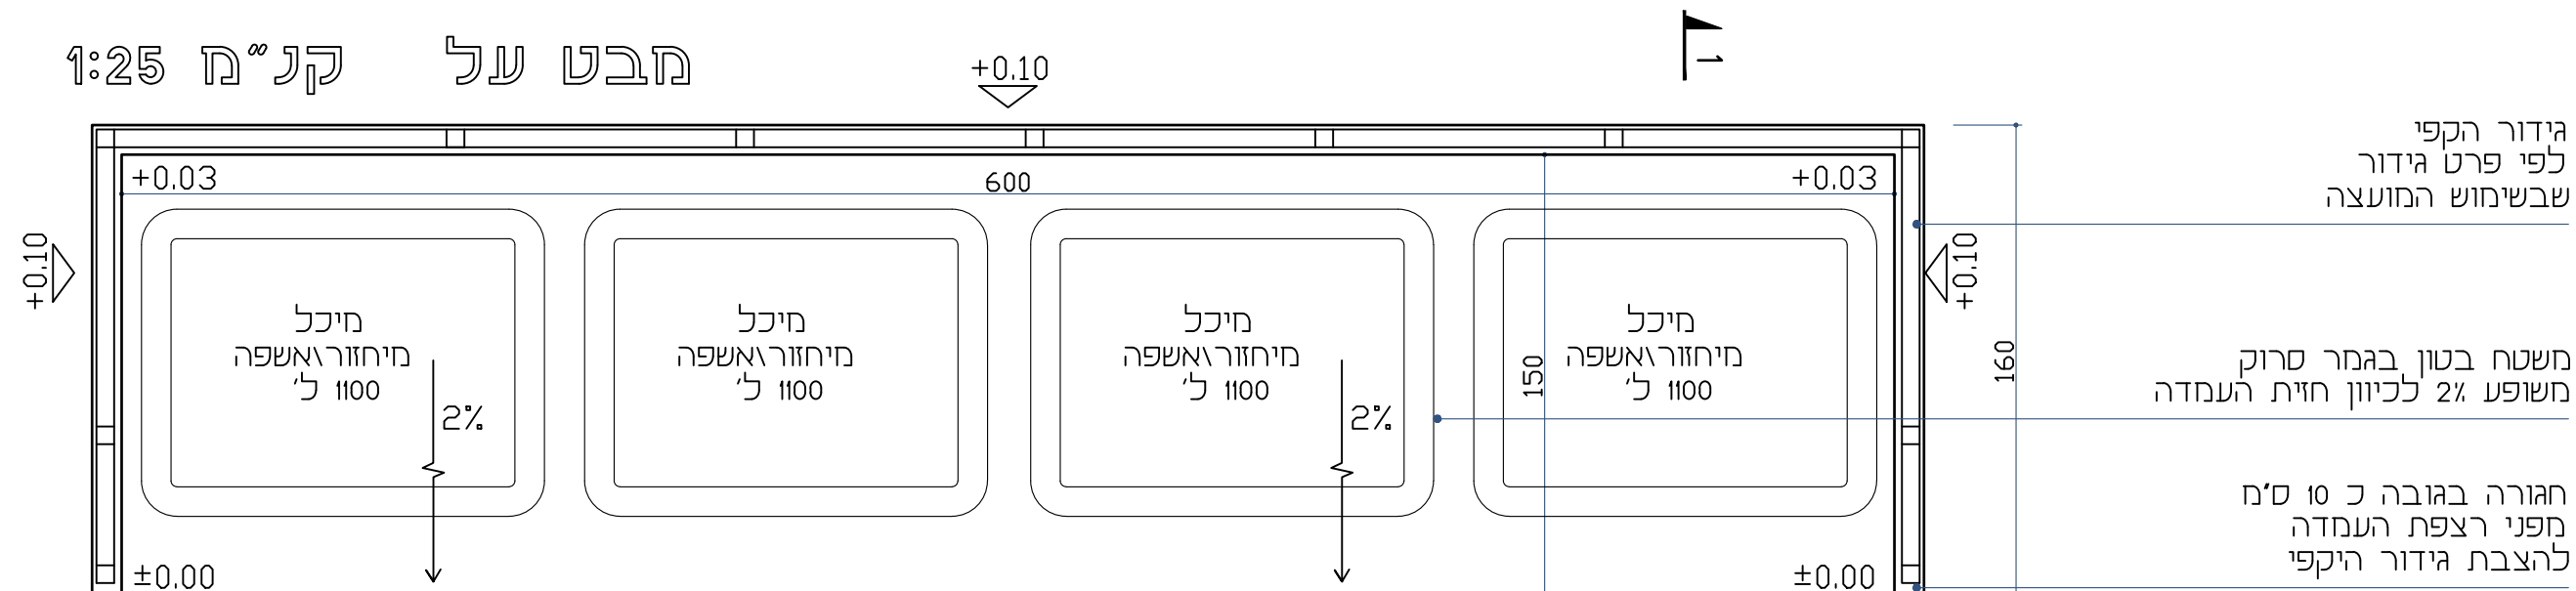

חגורת בטון היקפית
עיגון עמודים
בהברגה לחגורה היקפית

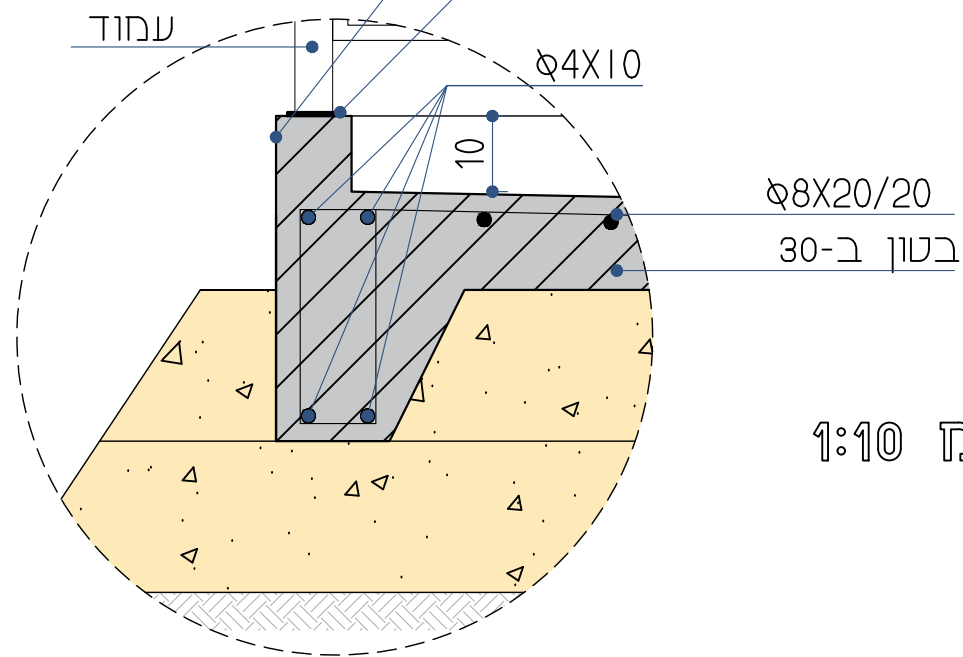


פרט A קנ"ח 1:10

הערות

פרטי הגדר בהיקף העמדה יהיו בהתאם לפרט
שבשימוש המועצה האזורית
כל חלקי המתכת יהיו מגולוונים וצבועים
בהתאם להוראות המועצה האזורית
מידות העמדות יהיו בהתאם לפרט זה ולגליון פרטי אשפה
סוגי המיכלים בעמדה ייקבעו ע"י המועצה

חתך 1-1
קנ"ח 1:25

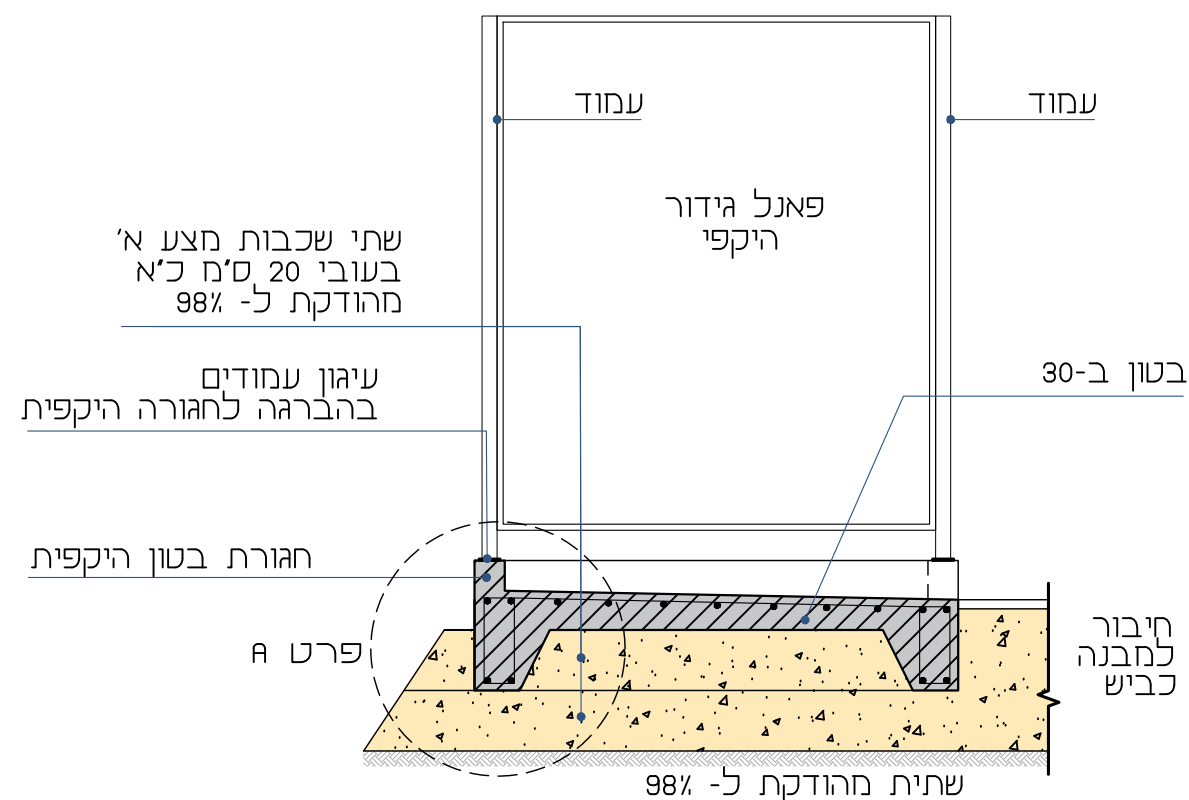

שם הפרט:

מספר הפרט

עמדות אשפה ומיחזור

שם הפרויקט

20



מירב רוזן - אדריכלות נוף

ת.ד. 22051 כרמיאל 2192625
טלפון: 04-9580113
merav@meravrozen.co.il

קנ"ח 1:25 1:10

תאריך 06.2026

קיבוץ מירב - הרחבה 81 יח"ד

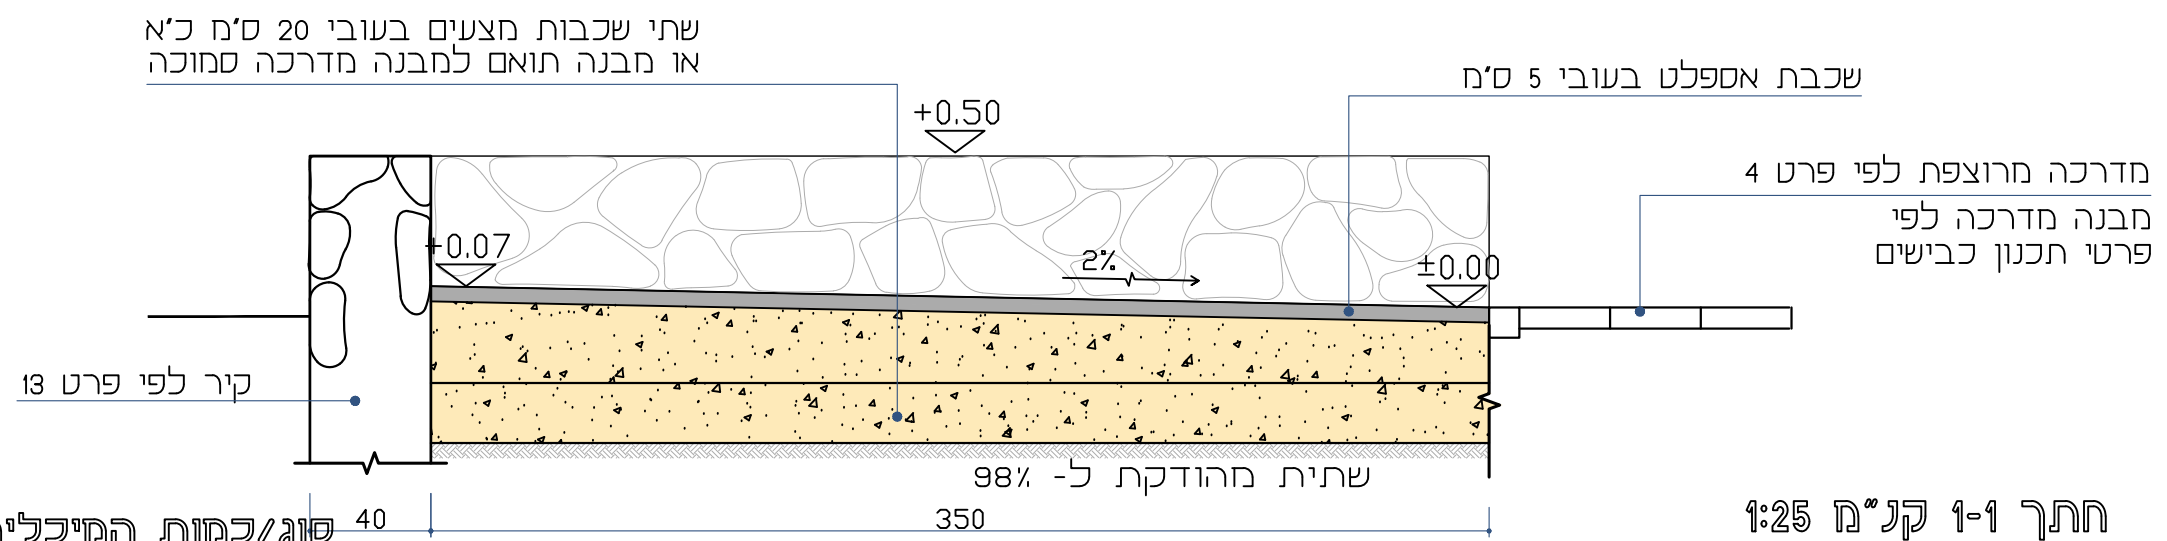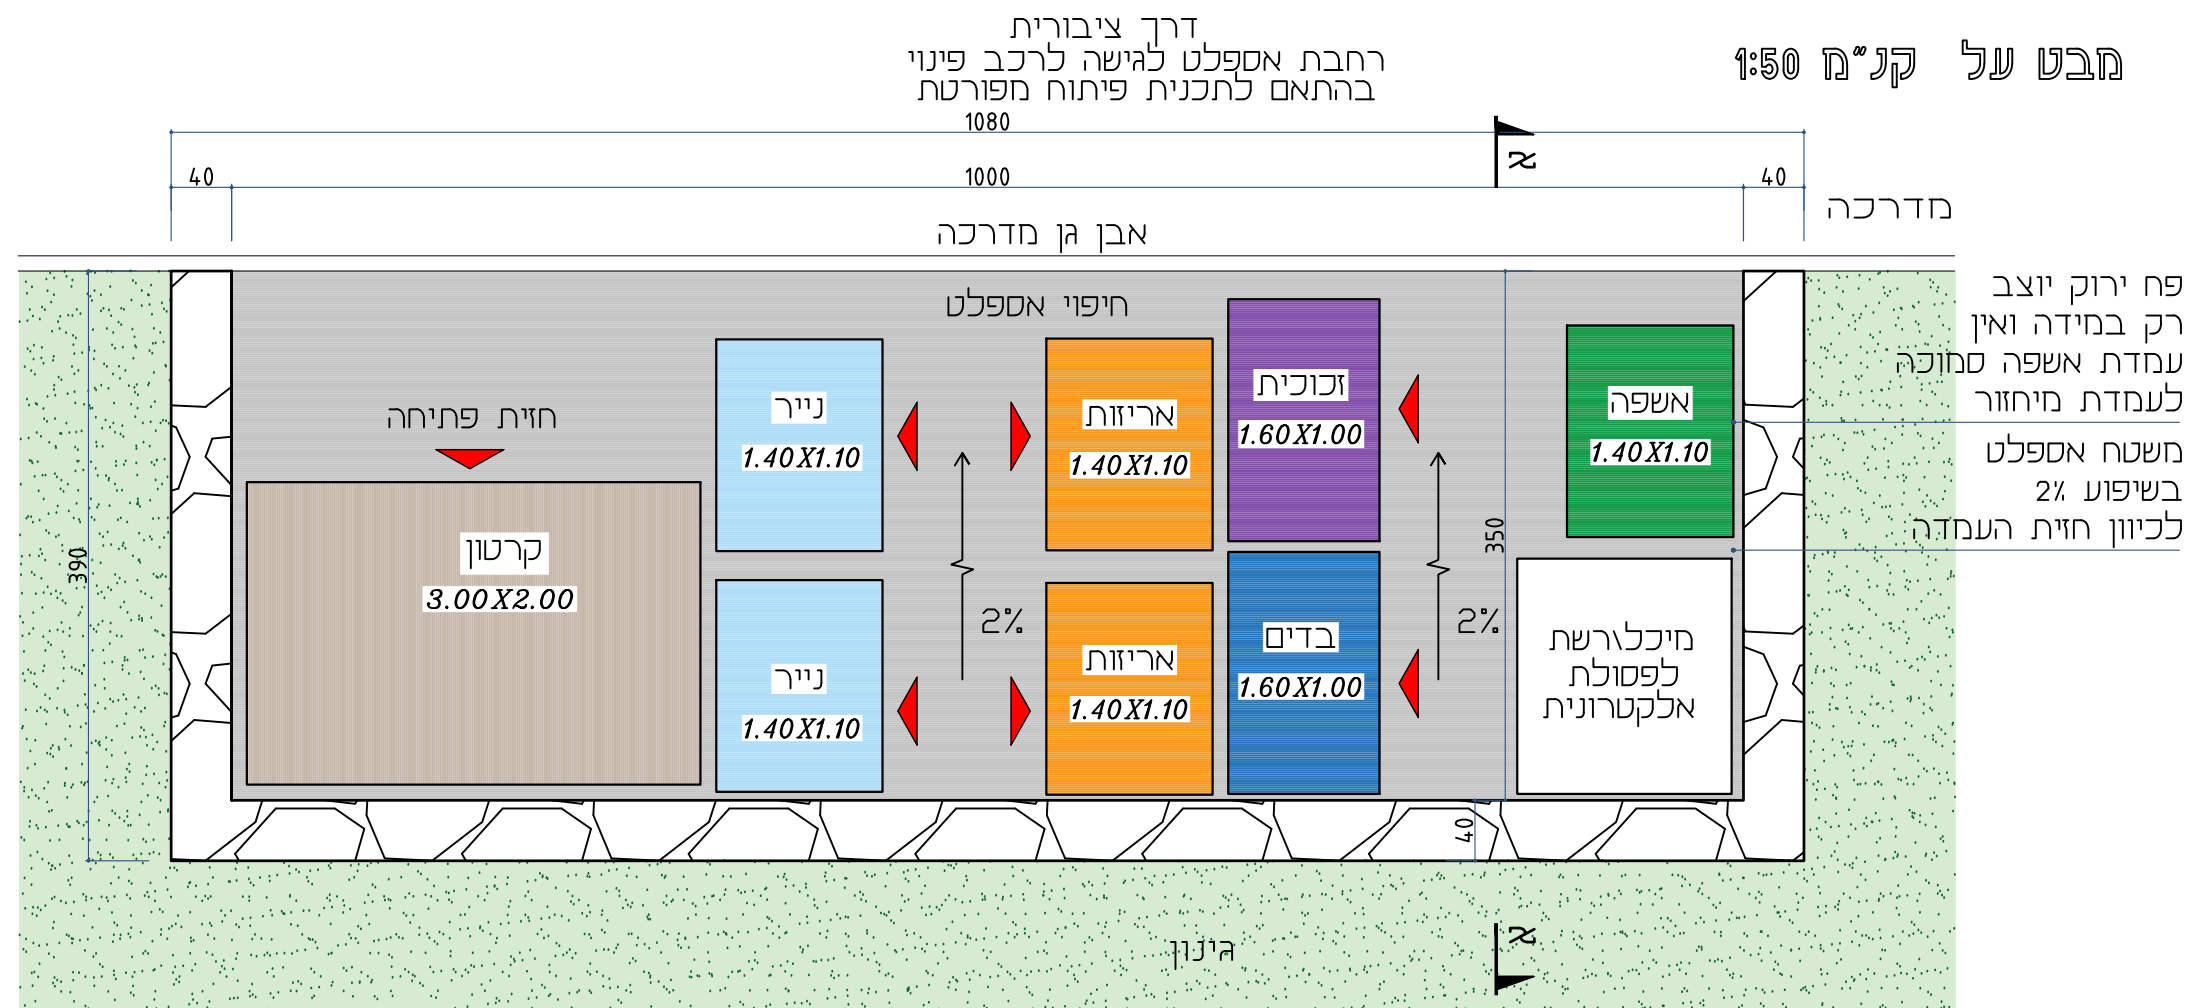

סוג/כמות המיכלים שיוצבו בכל עמדה יהיה לפי קביעת המועצה האזורית

מירב רוזן - אדריכלות נוף

ת.ד. 22051 כרמיאל 2192625
טלפון: 04-9580113
merav@meravrozen.co.il

שם הפרט:

מספר הפרט

עמדת מיחזור

21

שם הפרויקט

קיבוץ מירב - הרחבה 81 יח"ד

קנ"מ

1:50 1:25

תאריך

06.2026