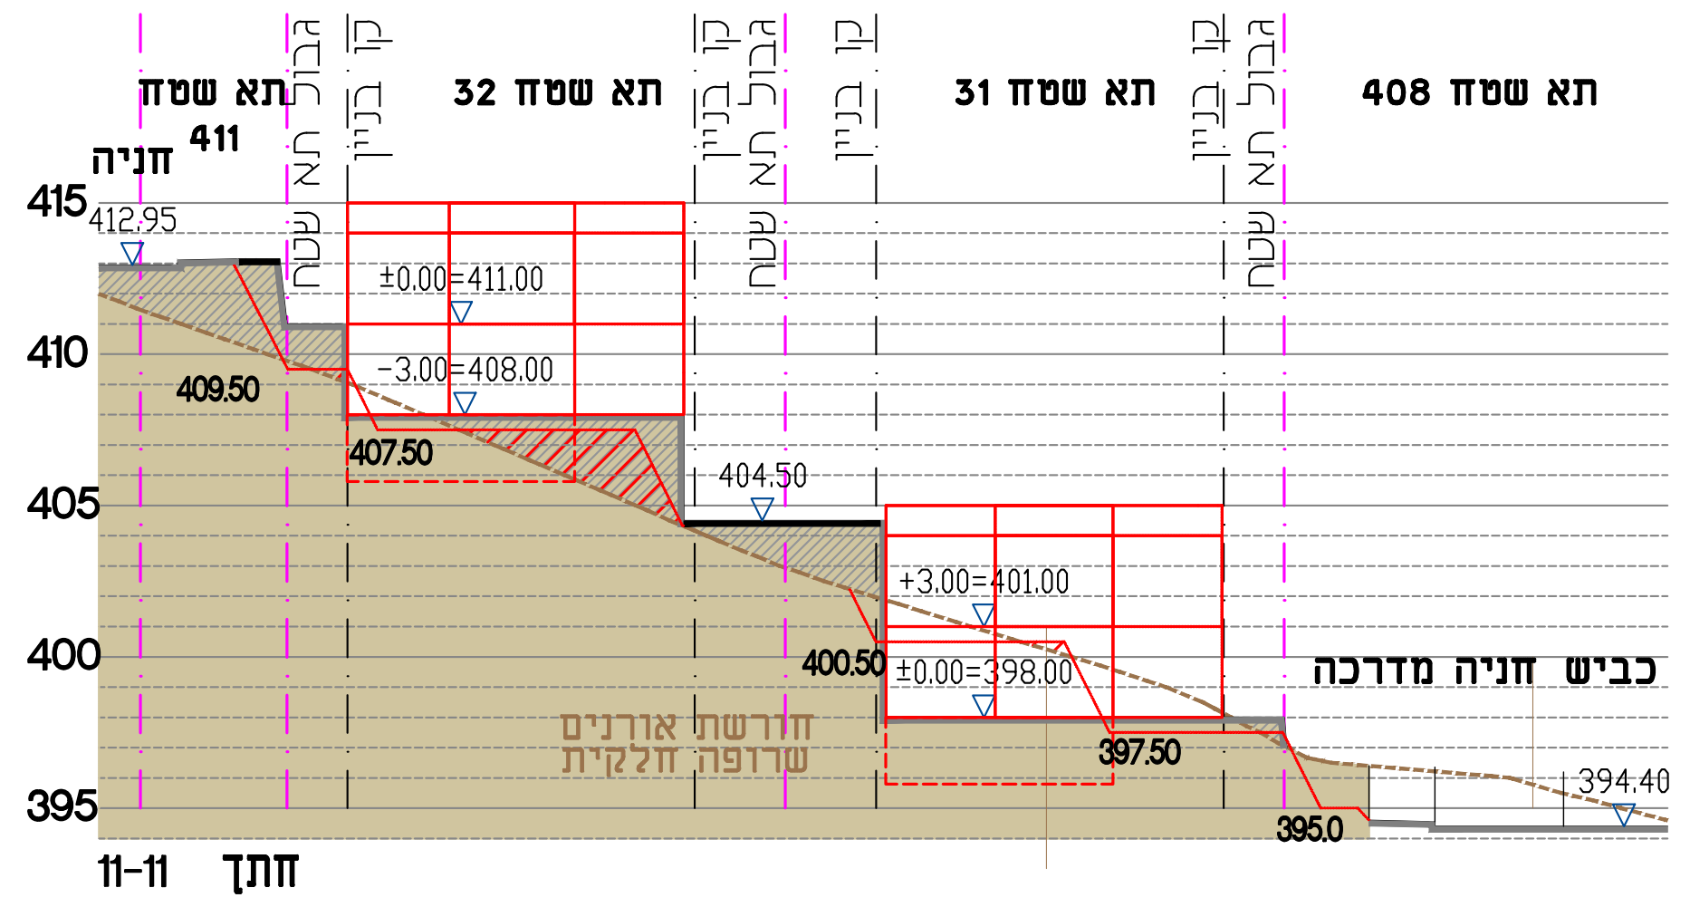
חתך 11-11

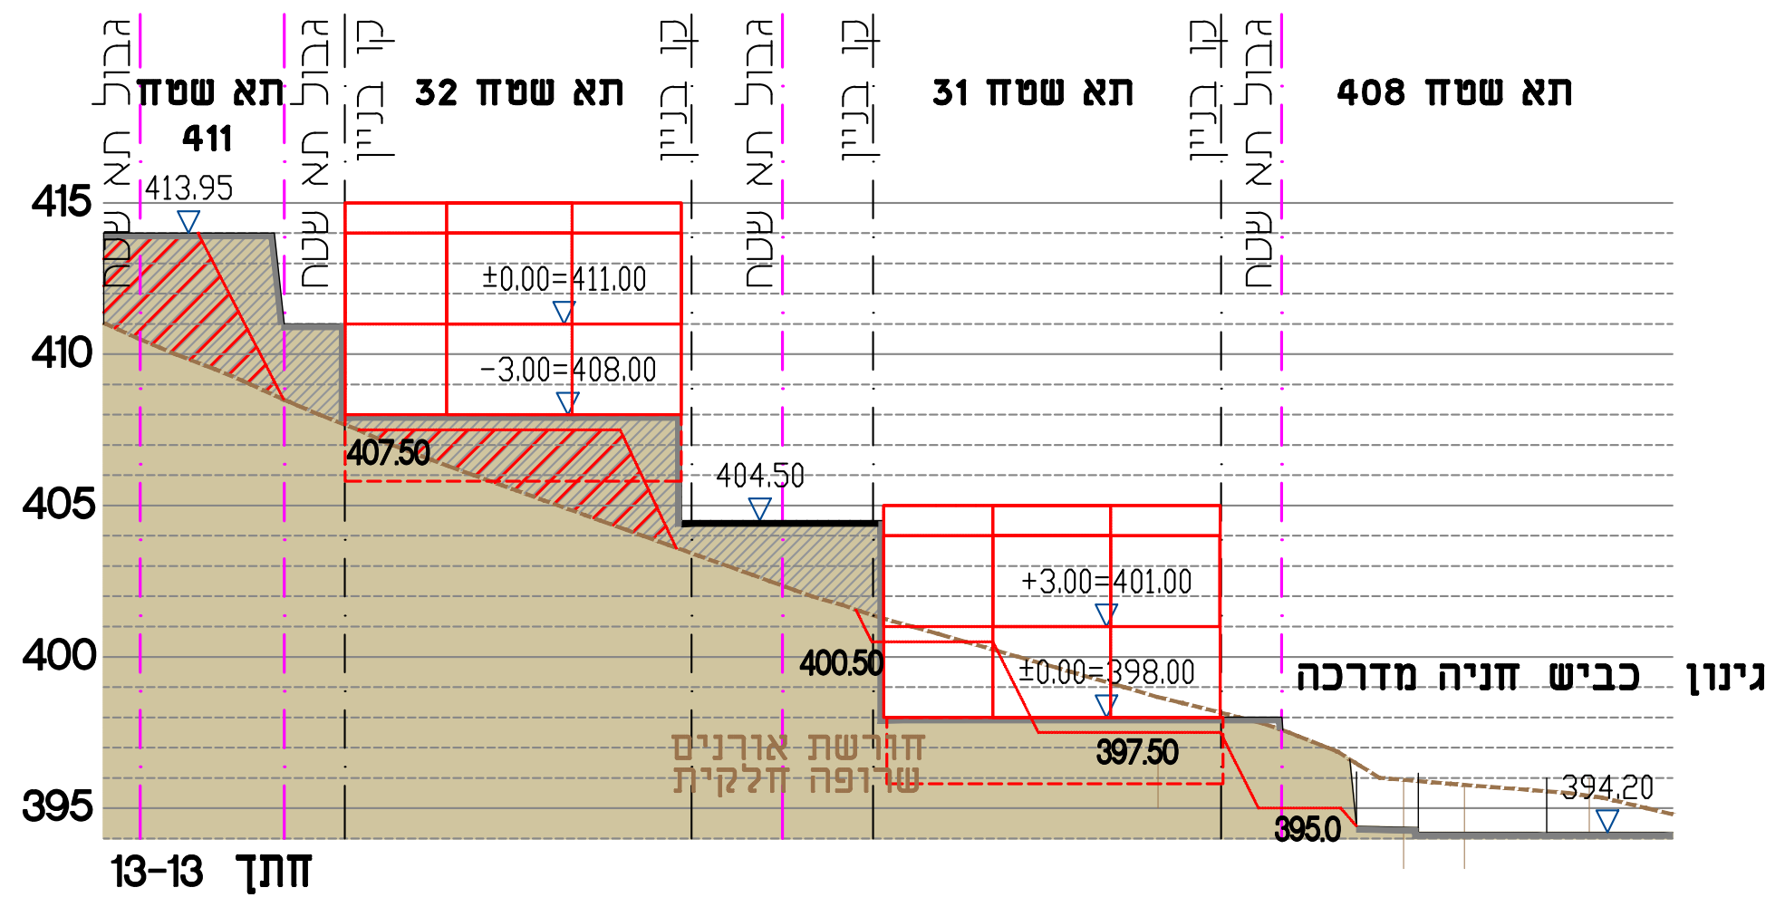
חתך 13-13

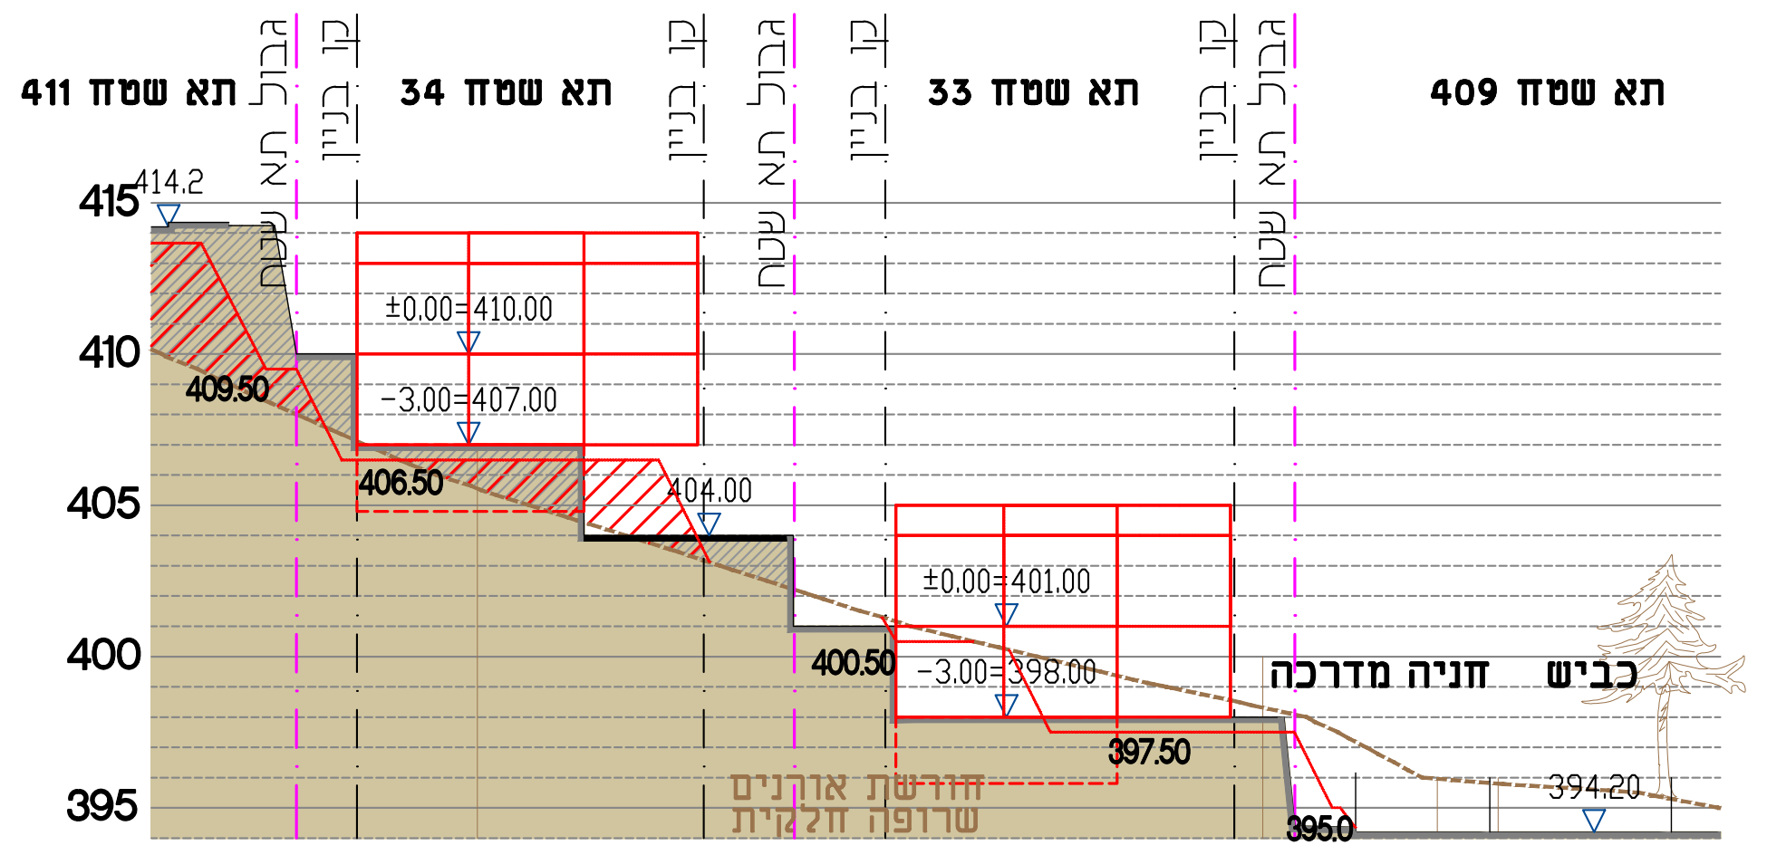
חתך 14-14

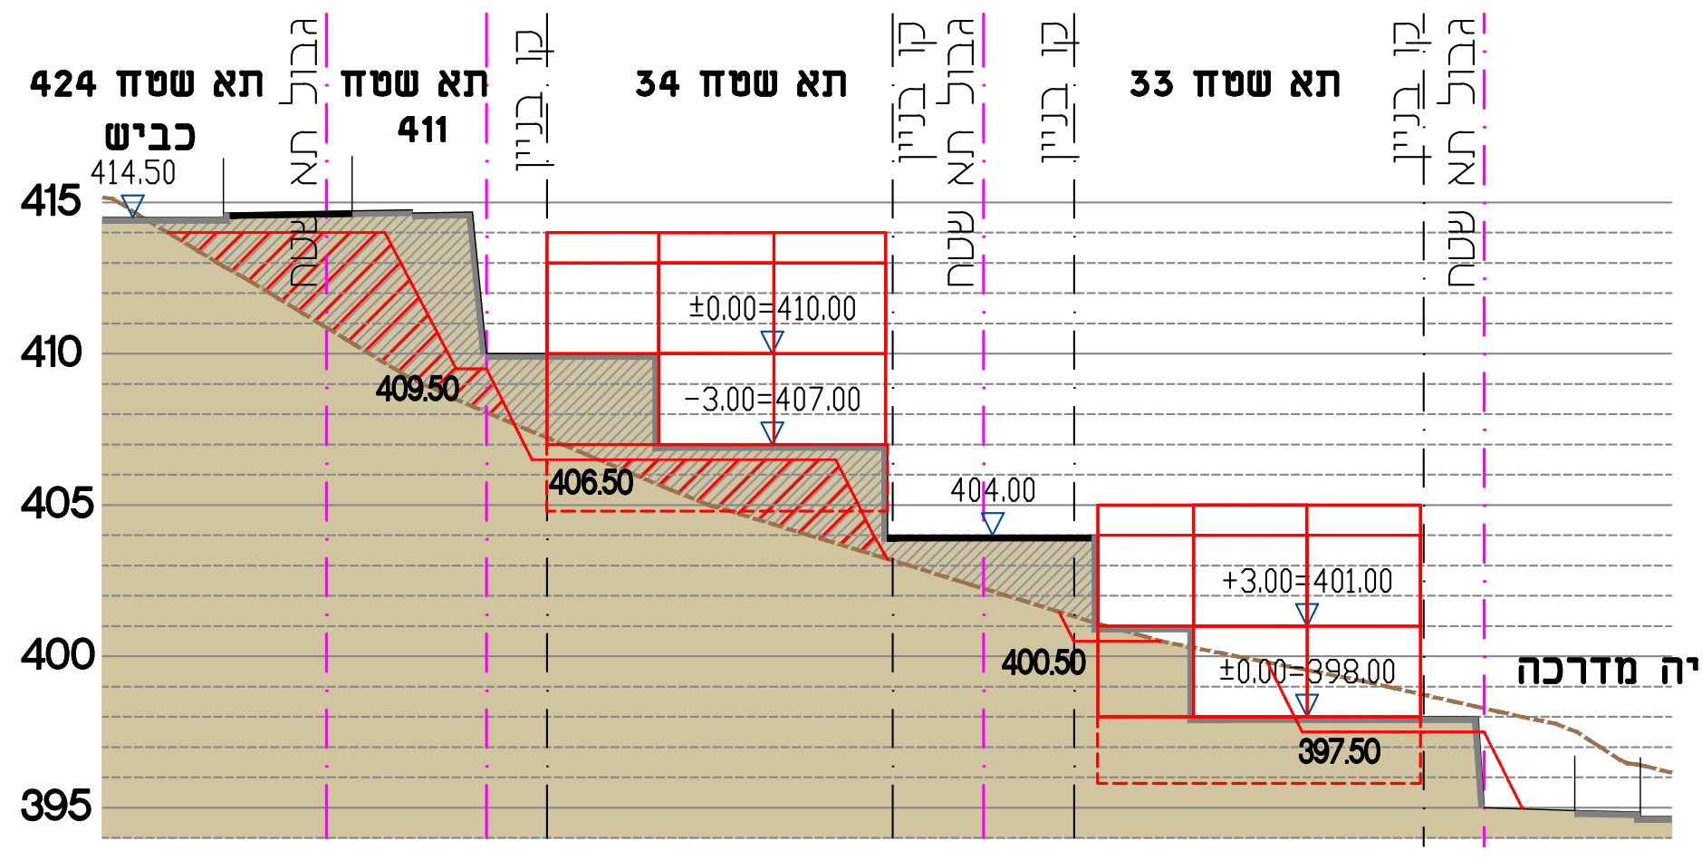
חתך 16-16

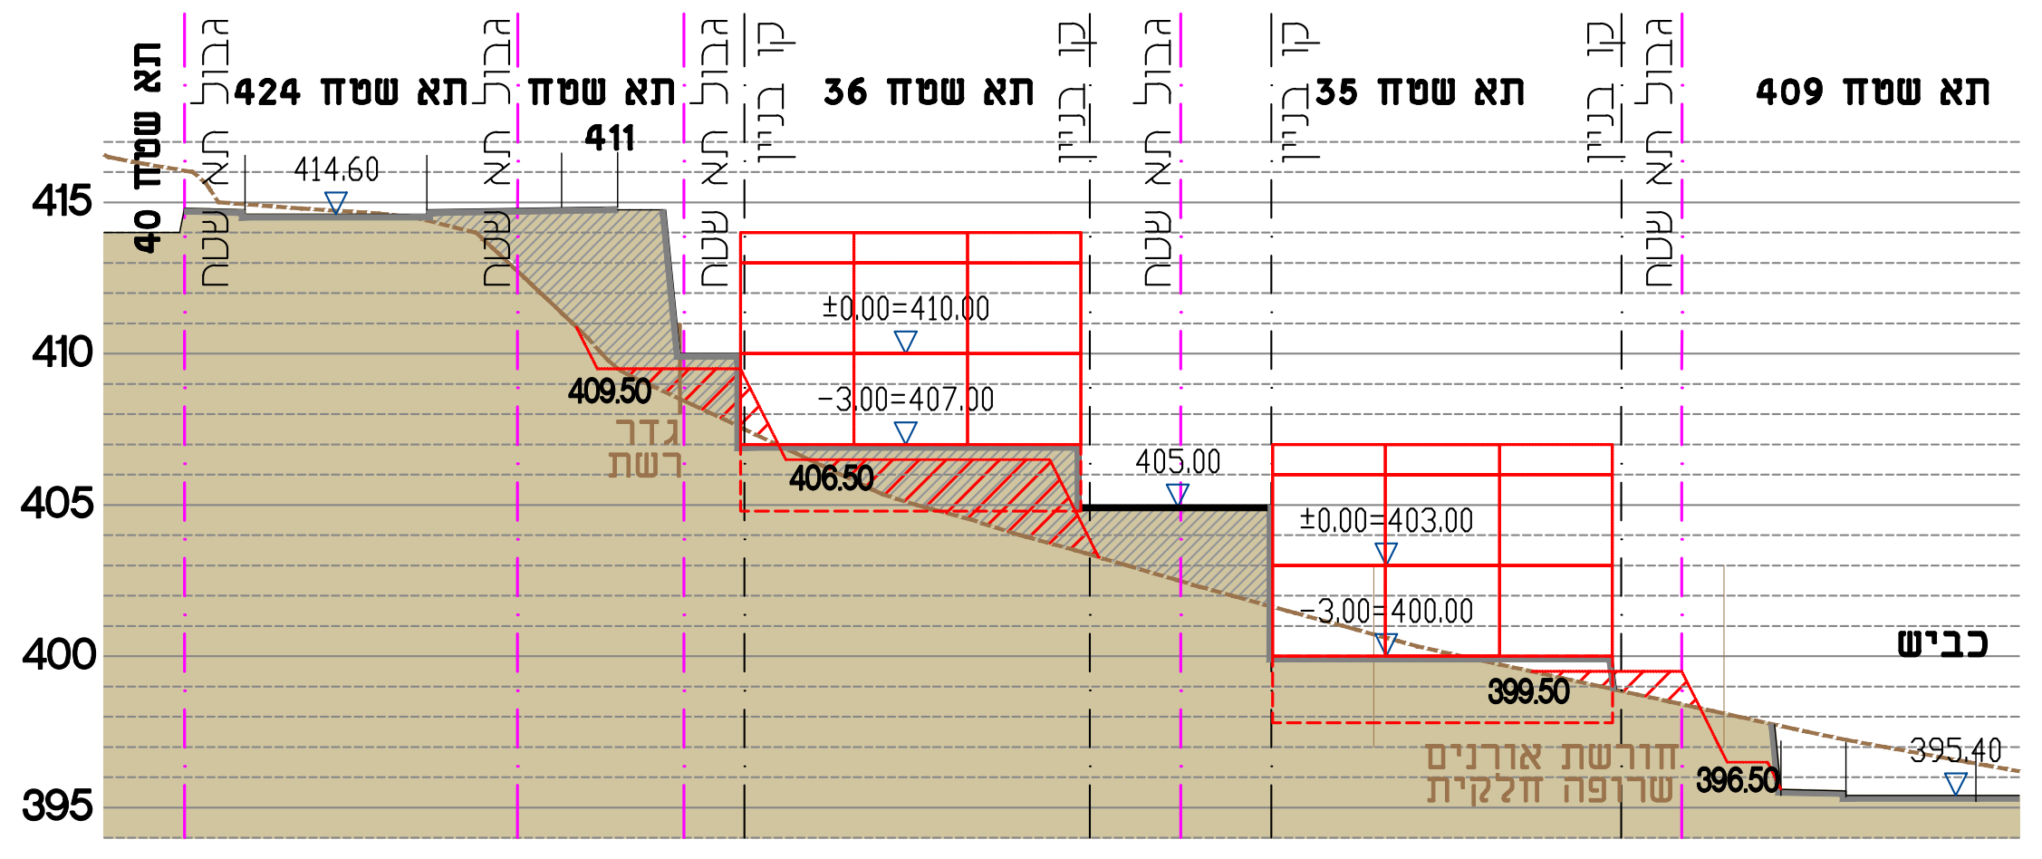
חתך 17-17

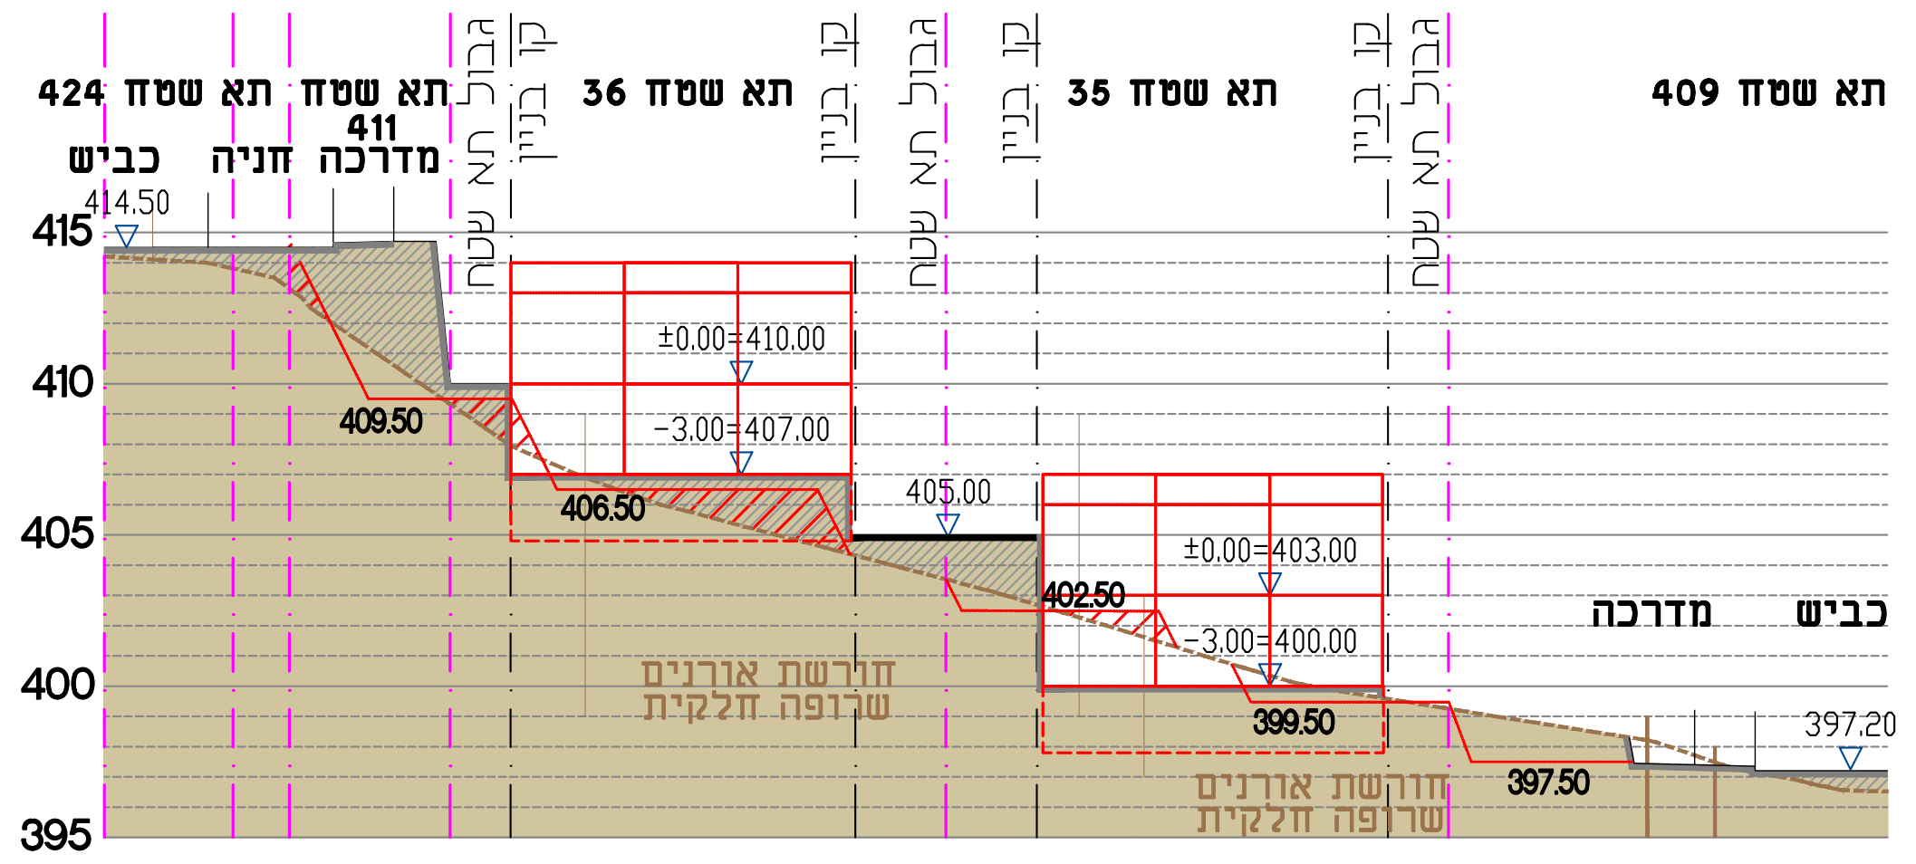
חתך 18-18

מקרא עבודות עפר:

⌖ נקודת רשת

−0.27 הפרש גבהים
219.48 מצב מתוכנן
(219.74) מצב קיים

🟦 שטח במילוי

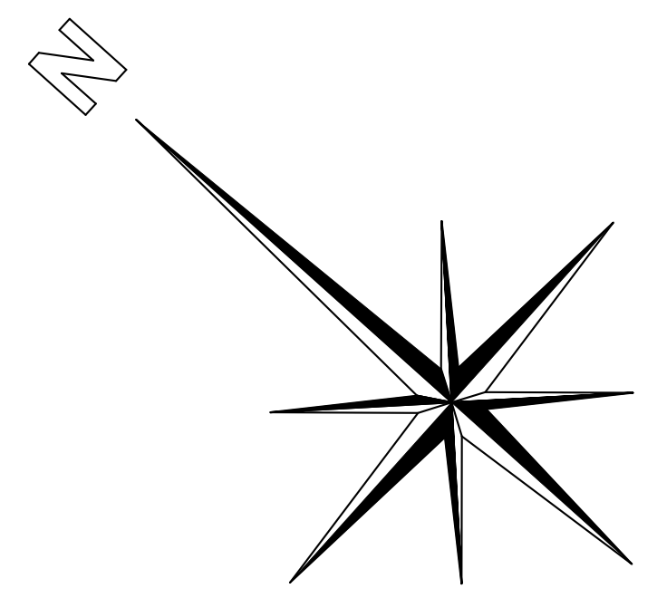

קיבוץ מירב - הרחבה 81 יח"ד

למכרז

- המבצע אחראי לבדיקת התכניות והתאמתן במקום. על המבצע לבקר את כל המידות ולהודיע למתכננת על כל טעות או אי התאמה.
- אין לקבוע מידות ע"י מדידה בשרטוטים.
- אין לעשות כל שימוש בתכנית זו או ברעיונות הגלומים בה בה ללא אישור בכתב מהמתכננת.

מהדורה	שינויים	תאריך
04	למכרז אונה א' - שלב א'	28.06.26
03	למכרז	11.07.23
02	עדכון עבודות העפר במגרשים לאיזון מילוי חפירה	20.10.22

מהדורה	כמות	תפוצה	תאריך
0	00		00.00.00

מירב רוזן - אדריכלות נוף
ת.ד. 22051 כרמיאל 2192625 טלפון : 04-9580113
טלפון נייד: 052-3206654 merav@meravrozen.co.il

שם הפרויקט: קיבוץ מירב - הרחבה 81 יח"ד
מספר מהדורה: 04
שם המזמין: מועצה אזורית עמק המעיינות
מספר גיליון: 04-4
שם התכנית: תכנית עבודות עפר - מגרשים 31-36
תאריך: 01.08.2022
קנ"מ: 1: 250, 1:100

○ לעיון ○ לאישור ● למכרז ○ לביצוע