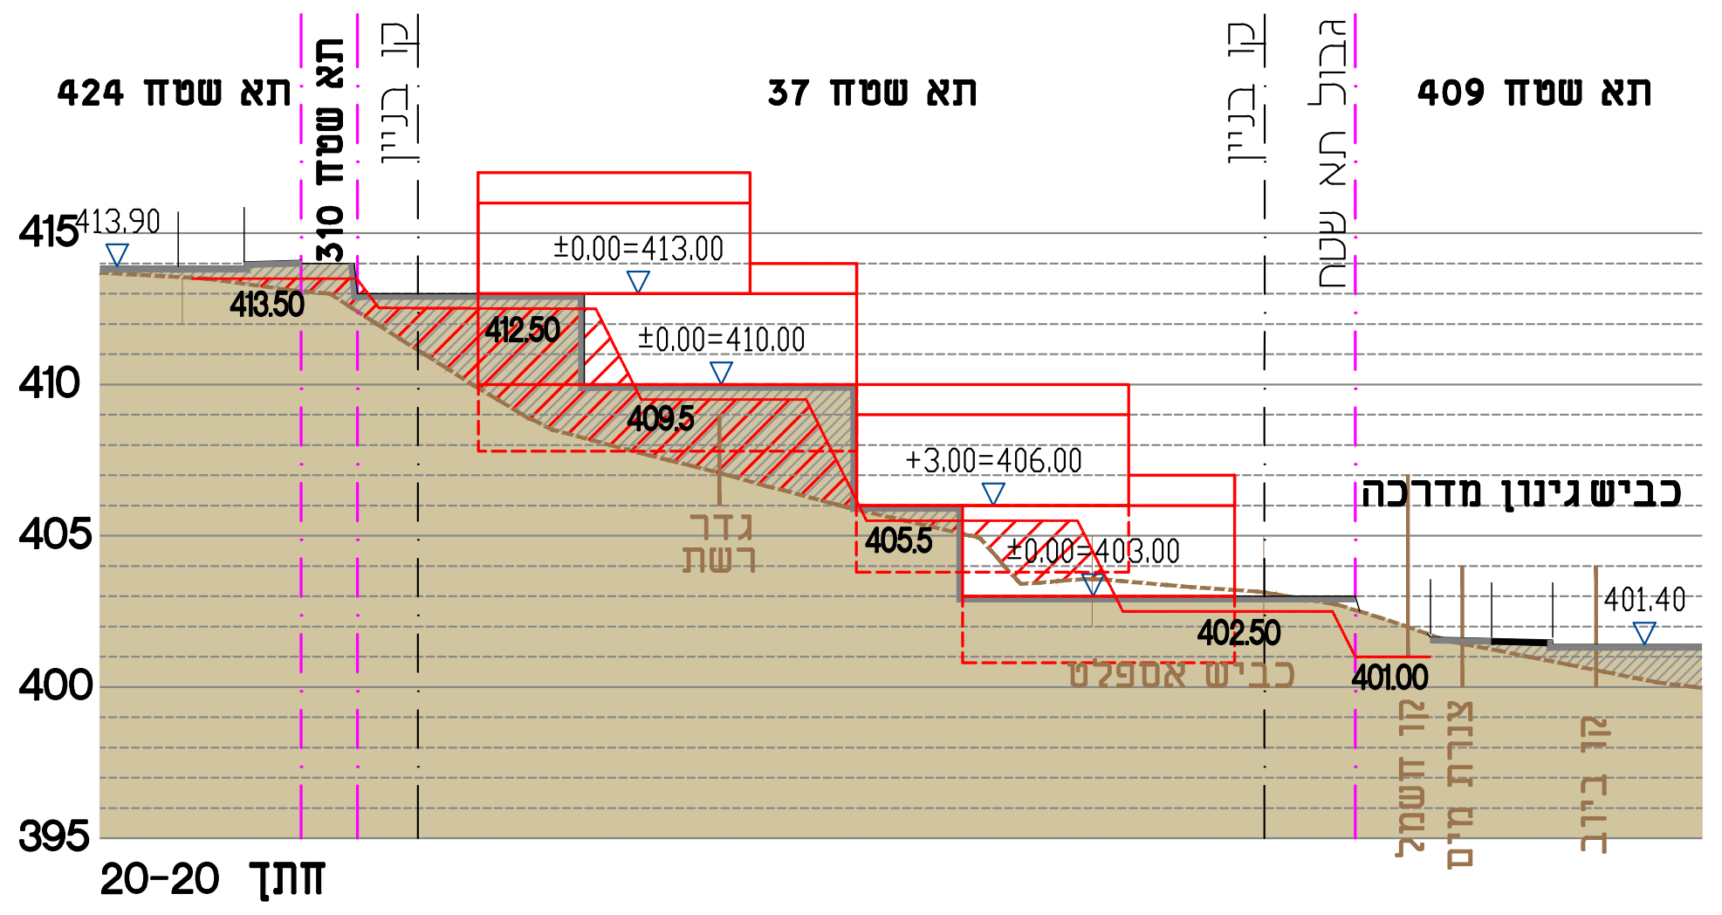

חתך 20-20

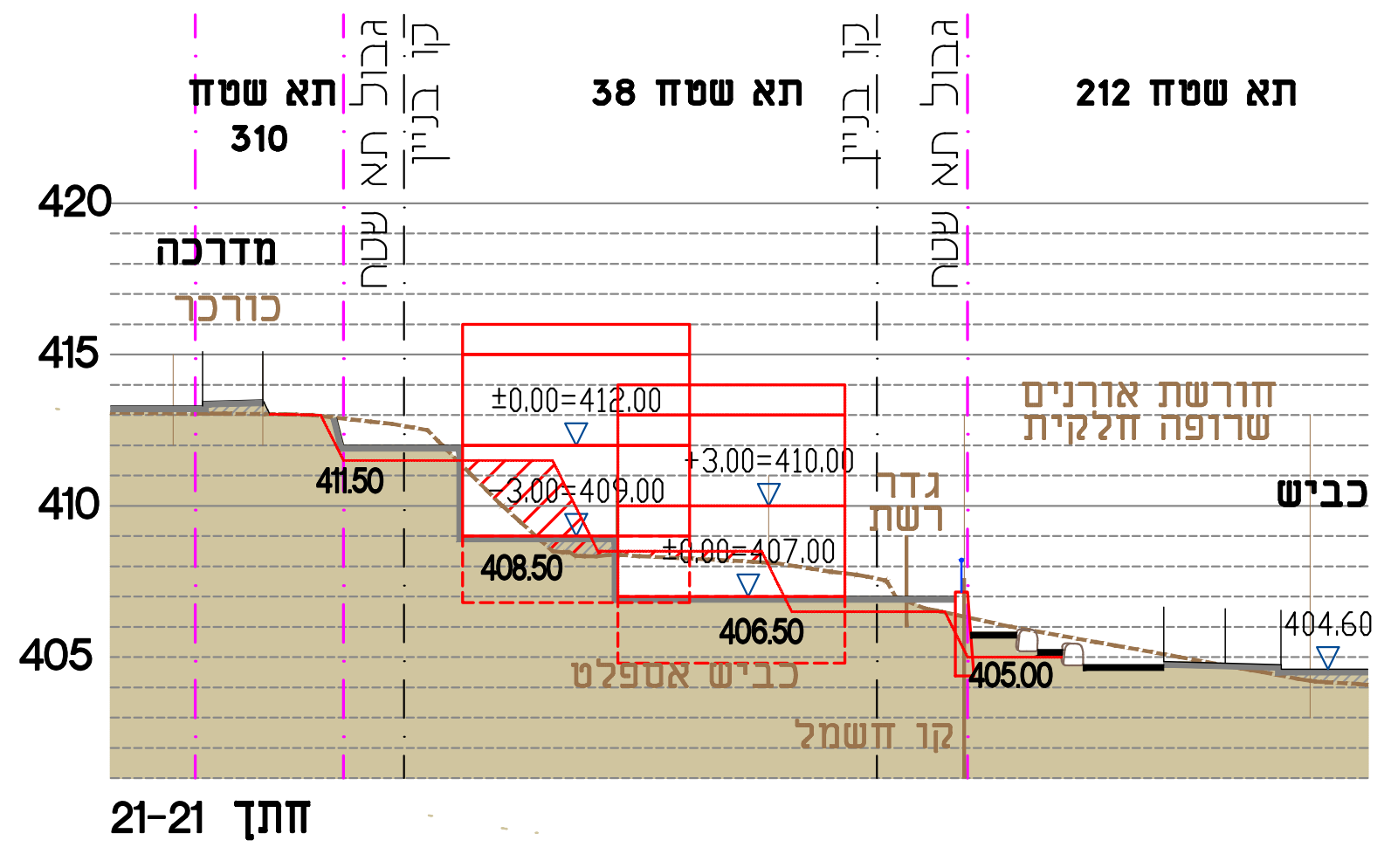

חתך 21-21

מקרא עבודות עפר:

⌖ נקודת רשת

-0.27 הפרש גבהים
219.48 מצב מתוכנן
(219.74) מצב קיים

🟦 שטח במילוי

קיבוץ מירב - הרחבה 81 יח"ד

למכרז

- המבצע אחראי לבדיקת התכניות והתאמתן במקום. על המבצע לבקר את כל המידות ולהודיע למתכננת על כל טעות או אי התאמה.
- אין לקבוע מידות ע"י מדידה בשרטוטים.
- אין לעשות כל שימוש בתכנית זו או ברעיונות הגלומים בה בה ללא אישור בכתב מהמתכננת.

תאריך	שינויים	מהדורה
28.06.26	למכרז אונה א' - שלב א'	05
11.07.23	למכרז	04
23.01.23	עדכון עבודות עפר בשצ"פ 210	03
20.10.22	עדכון עבודות העפר במגרשים לאיזון מילוי חפירה	02

תאריך	תפוצה	כמות	מהדורה
00.00.00		00	0

מירב רוזן - אדריכלות נוף
ת.ד. 22051 כרמיאל 2192625 טלפון: 04-9580113
טלפון נייד: 052-3206654 merav@meravrozen.co.il

שם הפרויקט: קיבוץ מירב - הרחבה 81 יח"ד
מספר מהדורה: 05
שם המזמין: מועצה אזורית עמק המעיינות
שם התכנית: תכנית עבודות עפר - שצ"פים 209-210 מגרשים 37-38
מספר גיליון: 04-5
תאריך: 01.08.2022
קנ"מ: 1: 250, 1:100

לעיון ○ לאישור ○ למכרז ● לביצוע ○