




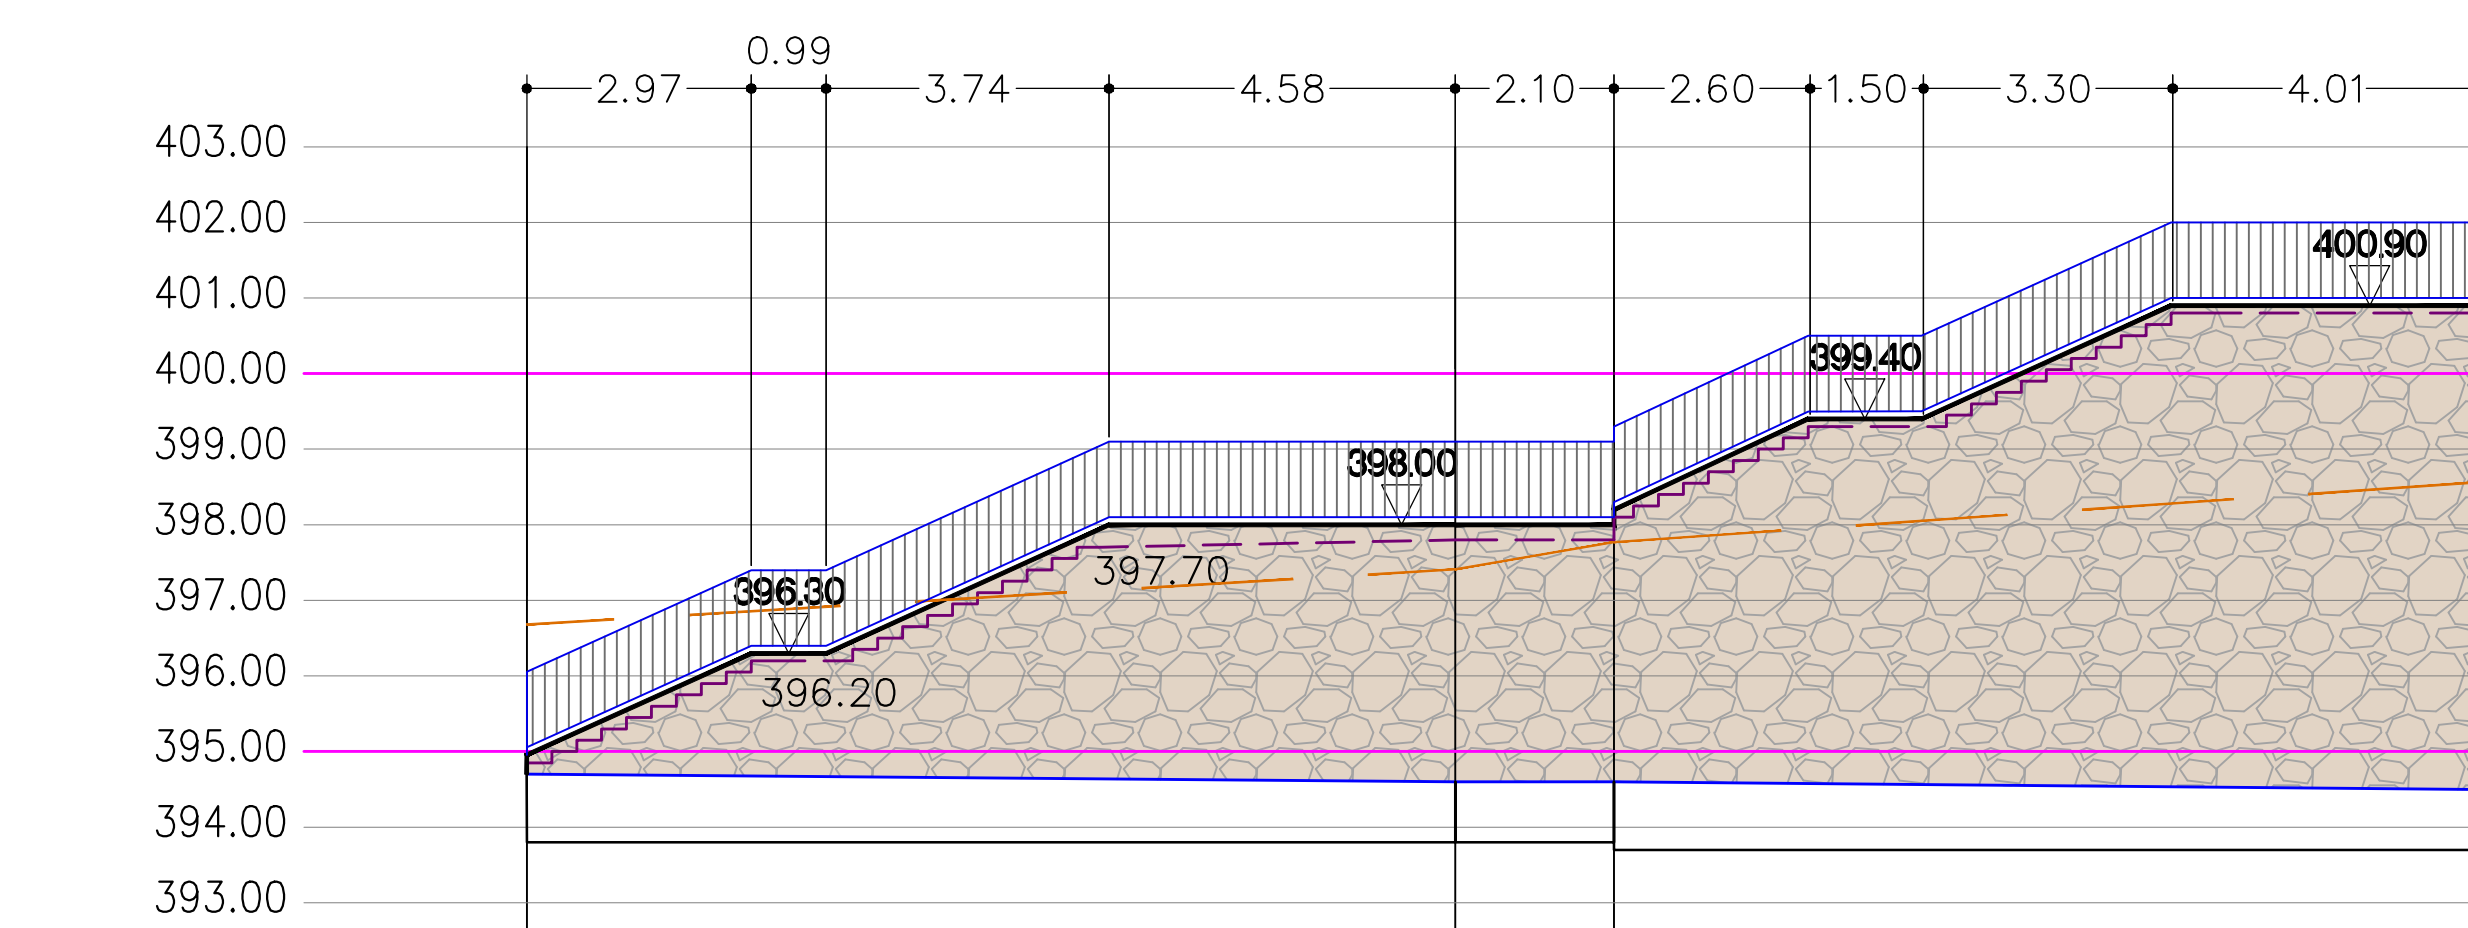


206-B1_206-B4

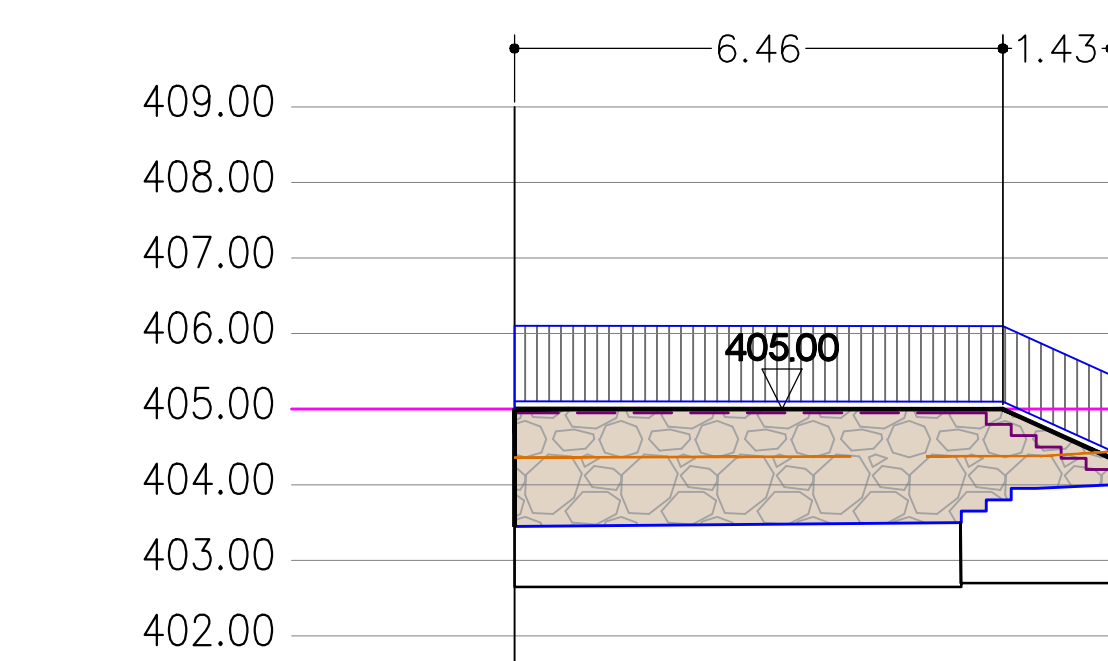


206-D1_206-D2

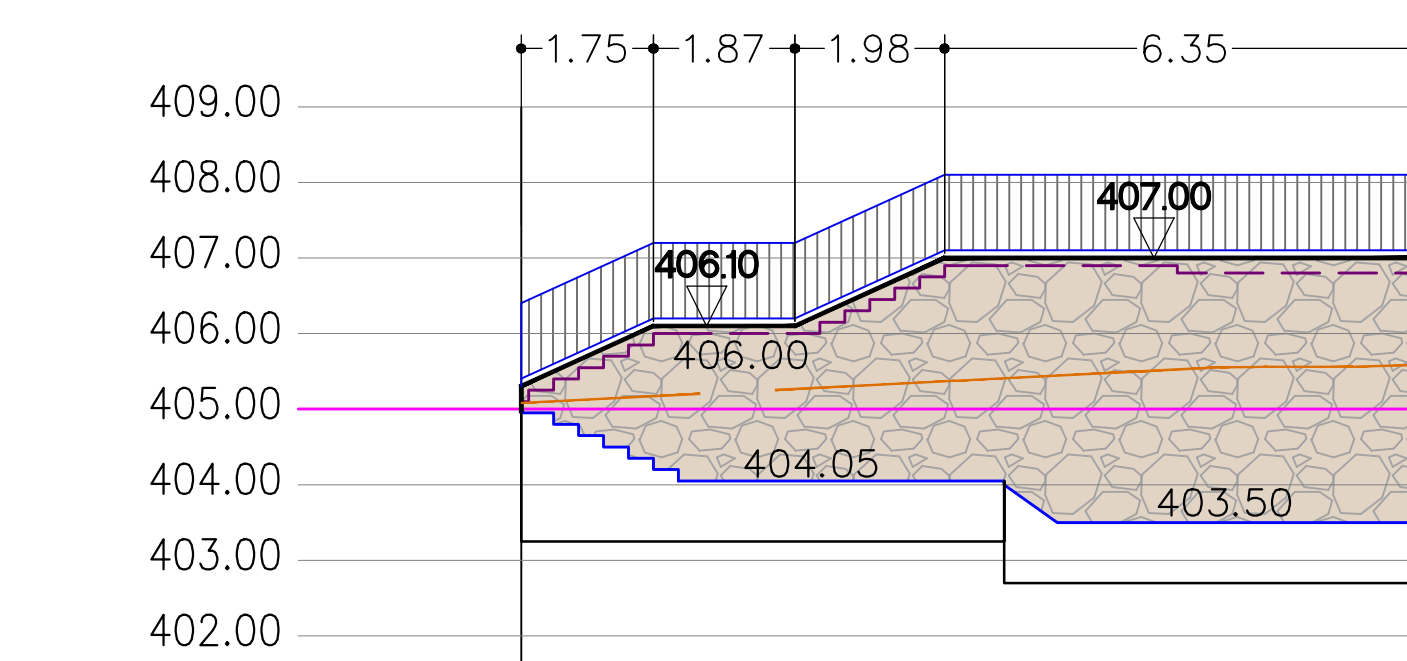


206-E1_206-E2

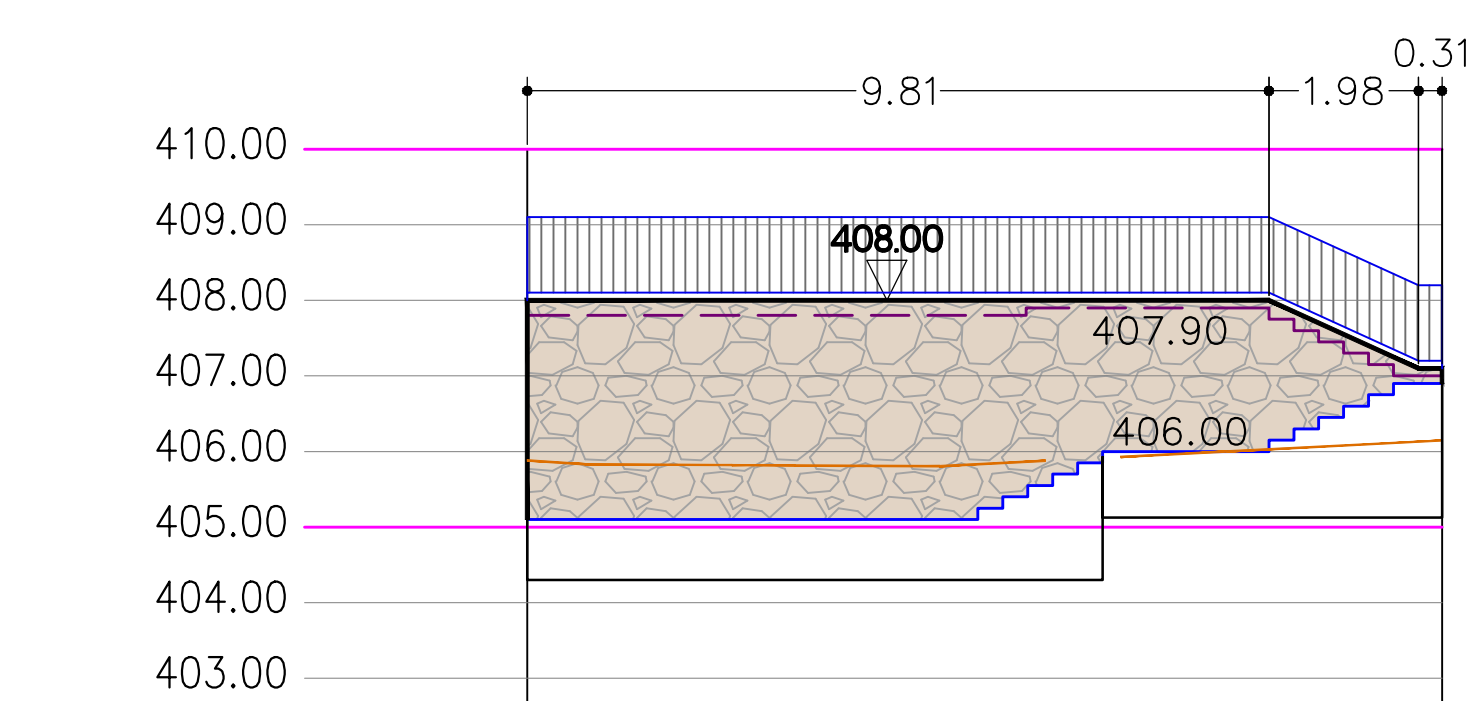


206-F1_206-F2

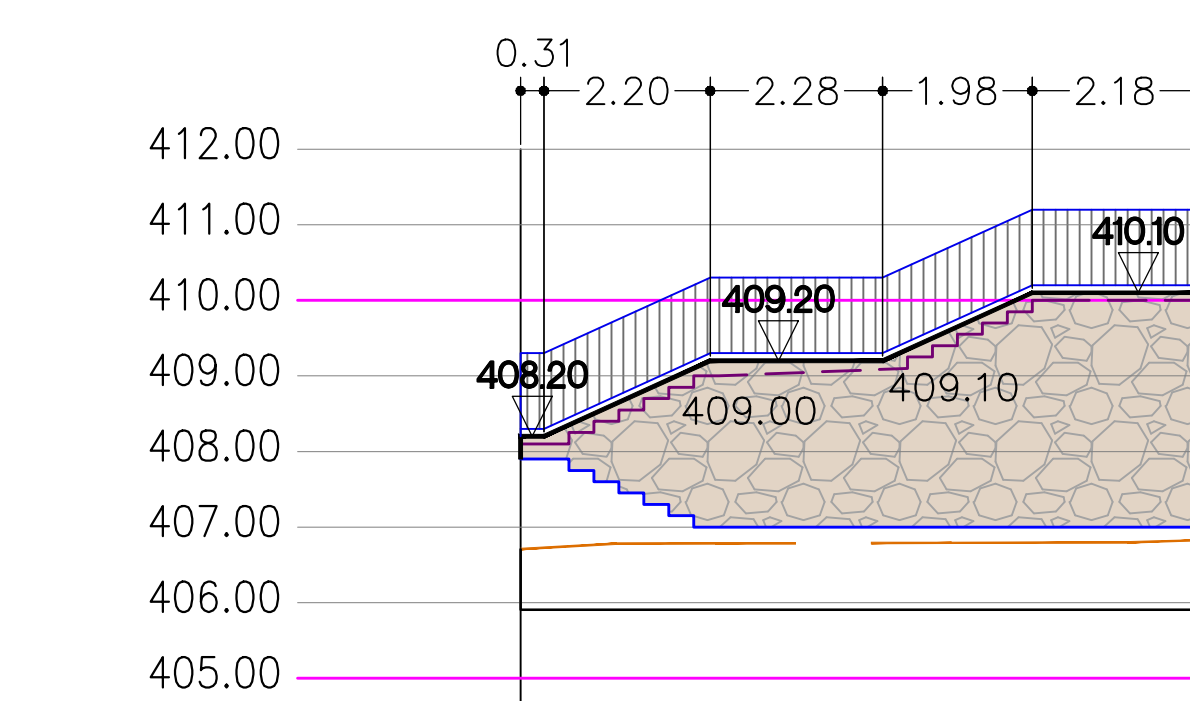


206-G1_206-G2

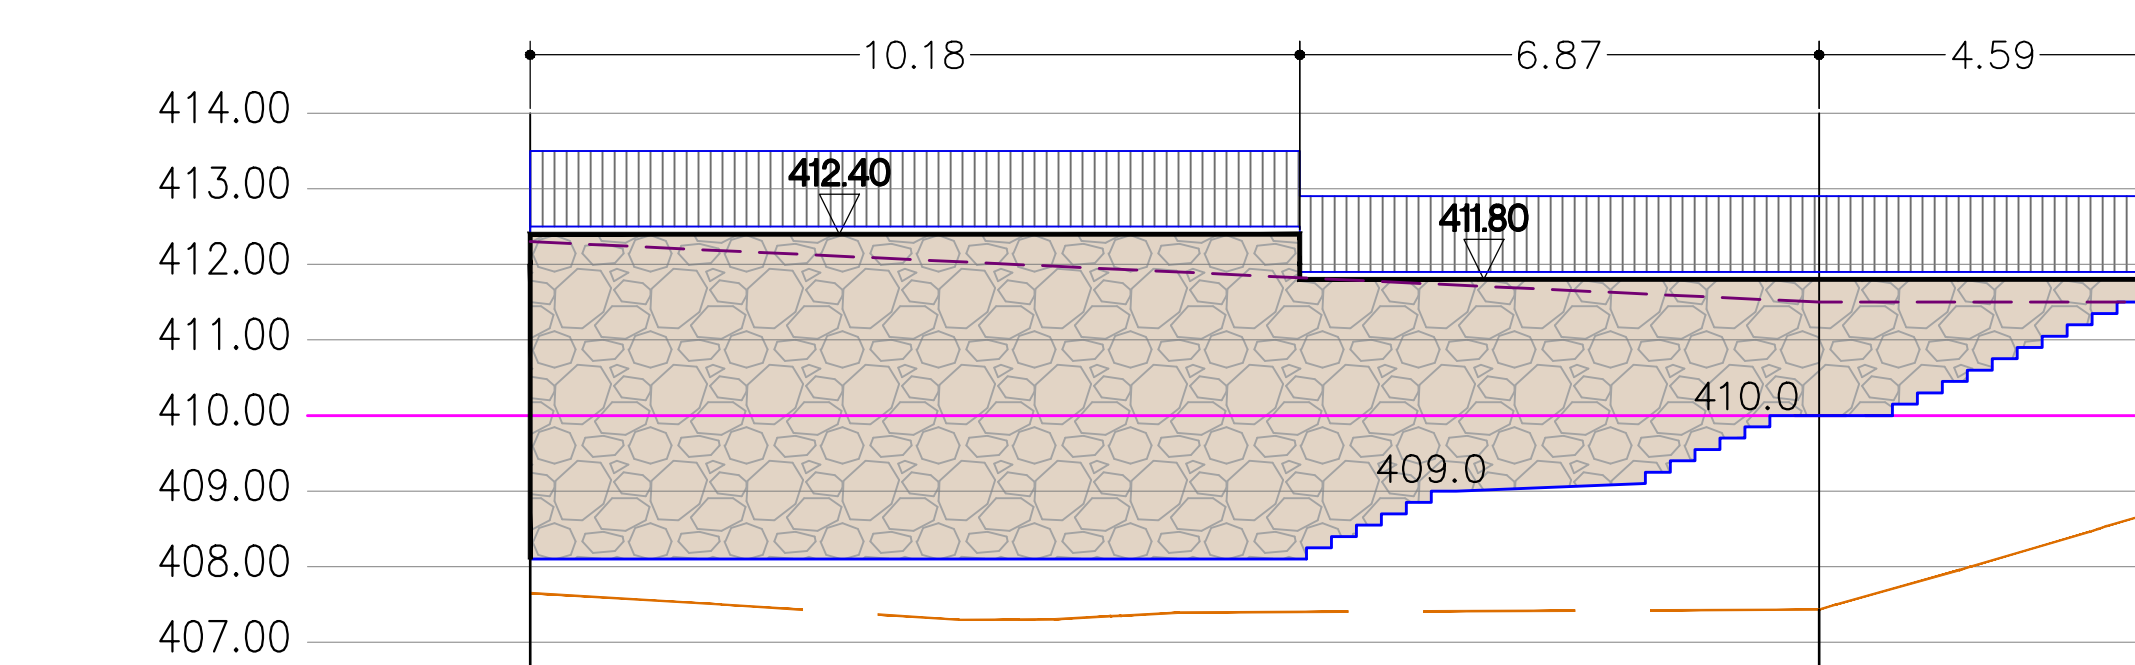

206-H1_206-H3

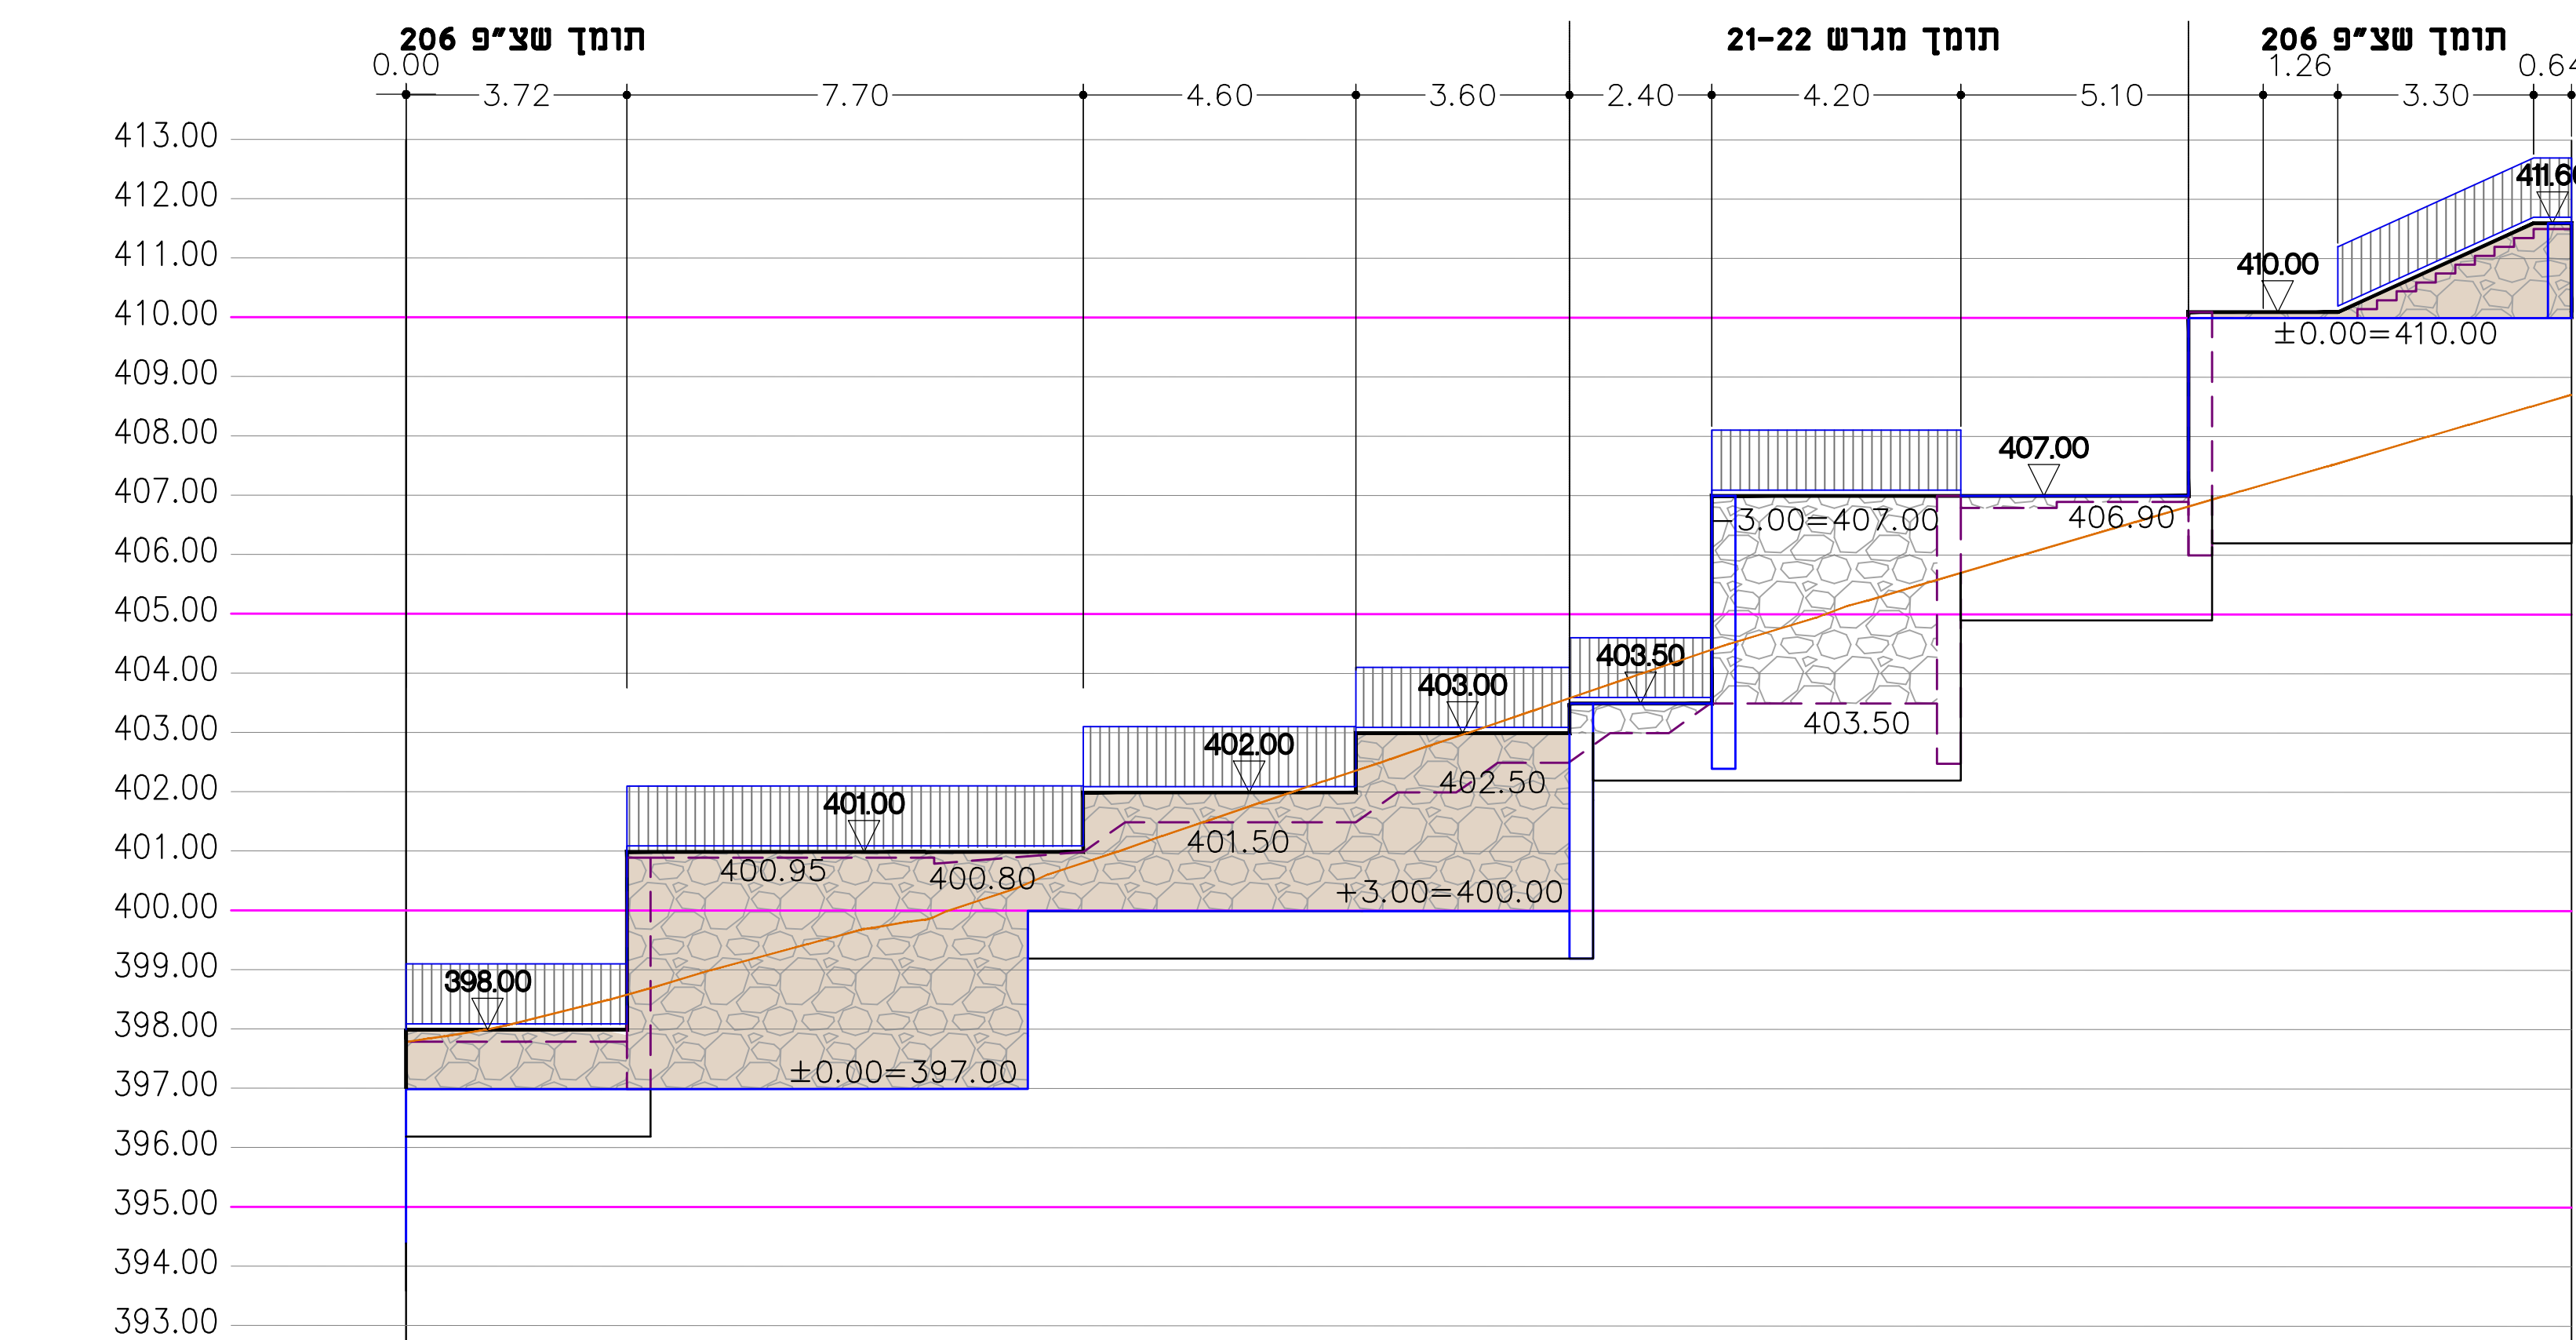

206-A2_206-A3

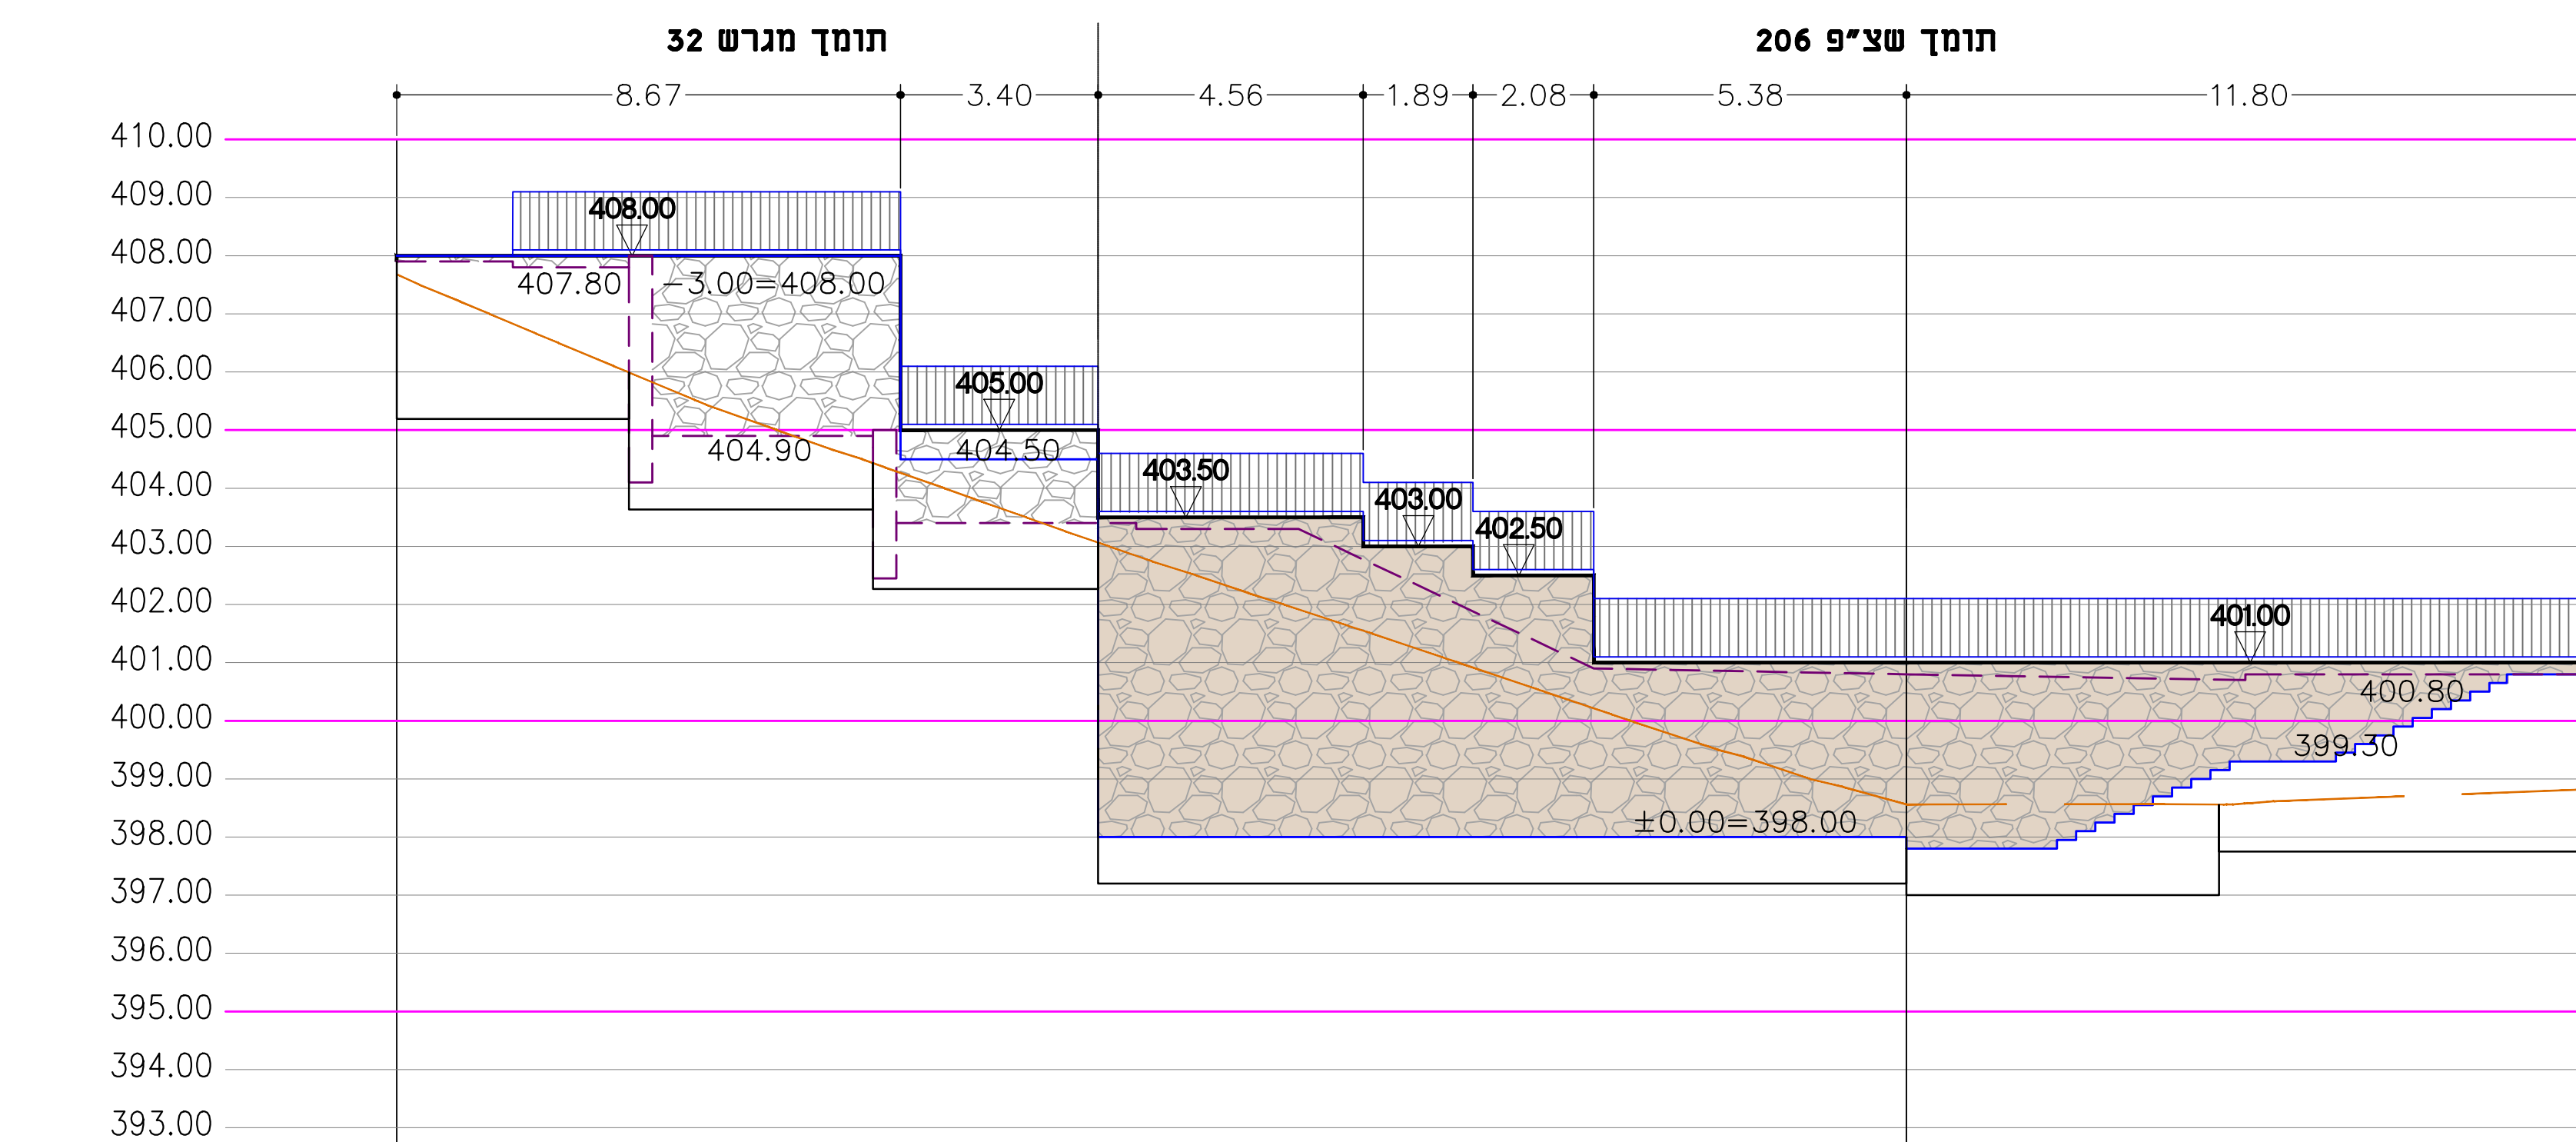

206-C1_206-C3

קיבוץ מירב - הרחבה ו' יח"ד

למכרז

- המבצע אחראי לבידוק התכנית והתאמתן במקום. על המבצע לבקר את כל הדידות ולהדריך למתכנת על כל טעות או אי התאמת.
- אן לקבוע סידות ע"י סידה בשרטוט.
- אן לעשות את שיטות בחכיות או אן ברעזנות הגלמים בה בה ללל אישור. בכתב מוסמכת.

02	למכרז אגודה - שלב א'	28.06.23
מחזור	שינויים	תמריך

0	00			00.00.00
סחורה	כמות	תפוצה		תאריך

מירב רוזן - אדריכלות נוף
 ת.ד. 22051 כרמיאל 2192926 טלפון: 04-8580119
 טלפון נייד: 052-3209924 merav@meravrozen.co.il

מספר מחזור	שם הפרויקט
02	קיבוץ מירב - הרחבה וס יח"ד

מספר גיליון	שם המוסד
05-5	מועצה אזורית עמק המעיינות
	שם מחבר

גליון פרישת קירות 06 - שצ"פ 206	
תאריך	קנ"מ
15.11.2022	1: 100

לביצוע	למכרז	לאישור	לעיון
☐	☒	☐	☐