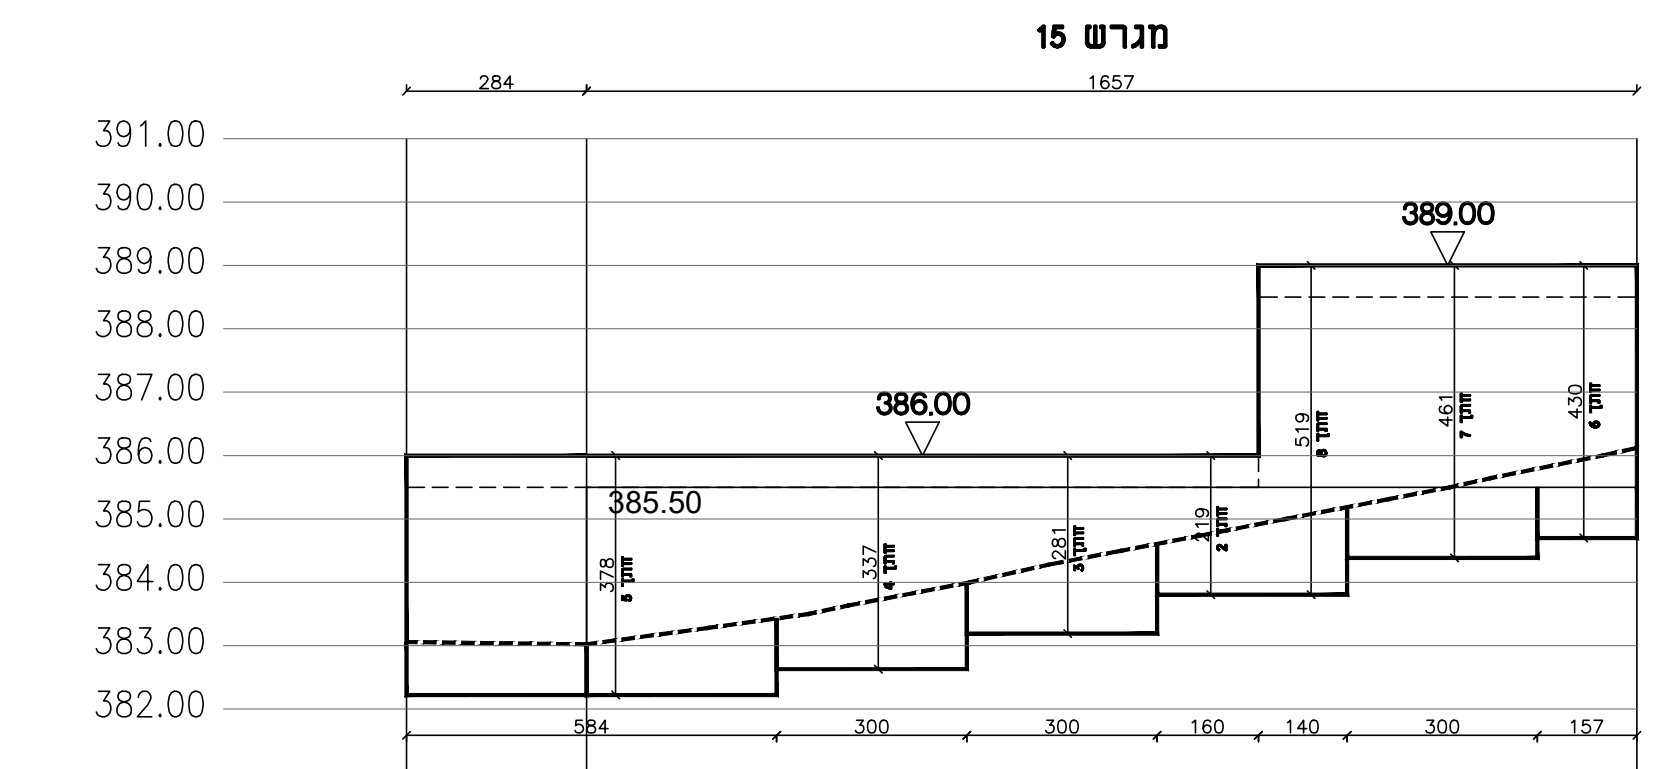

שם נקודה	15-A1	15-A2	15-A3
רום ראש קיר	386.00	386.00	389.00
רום פיתוח חזית קיר	383.06	383.02	385.50
רום פיתוח בגב הקיר	385.50	385.50	388.50
רום קרקע טבעית	383.06	383.02	386.12
גובה יסוד		עומק היסוד ייקבע ע״י קונסטרוקטור	
מרחק			

15A1-15A3

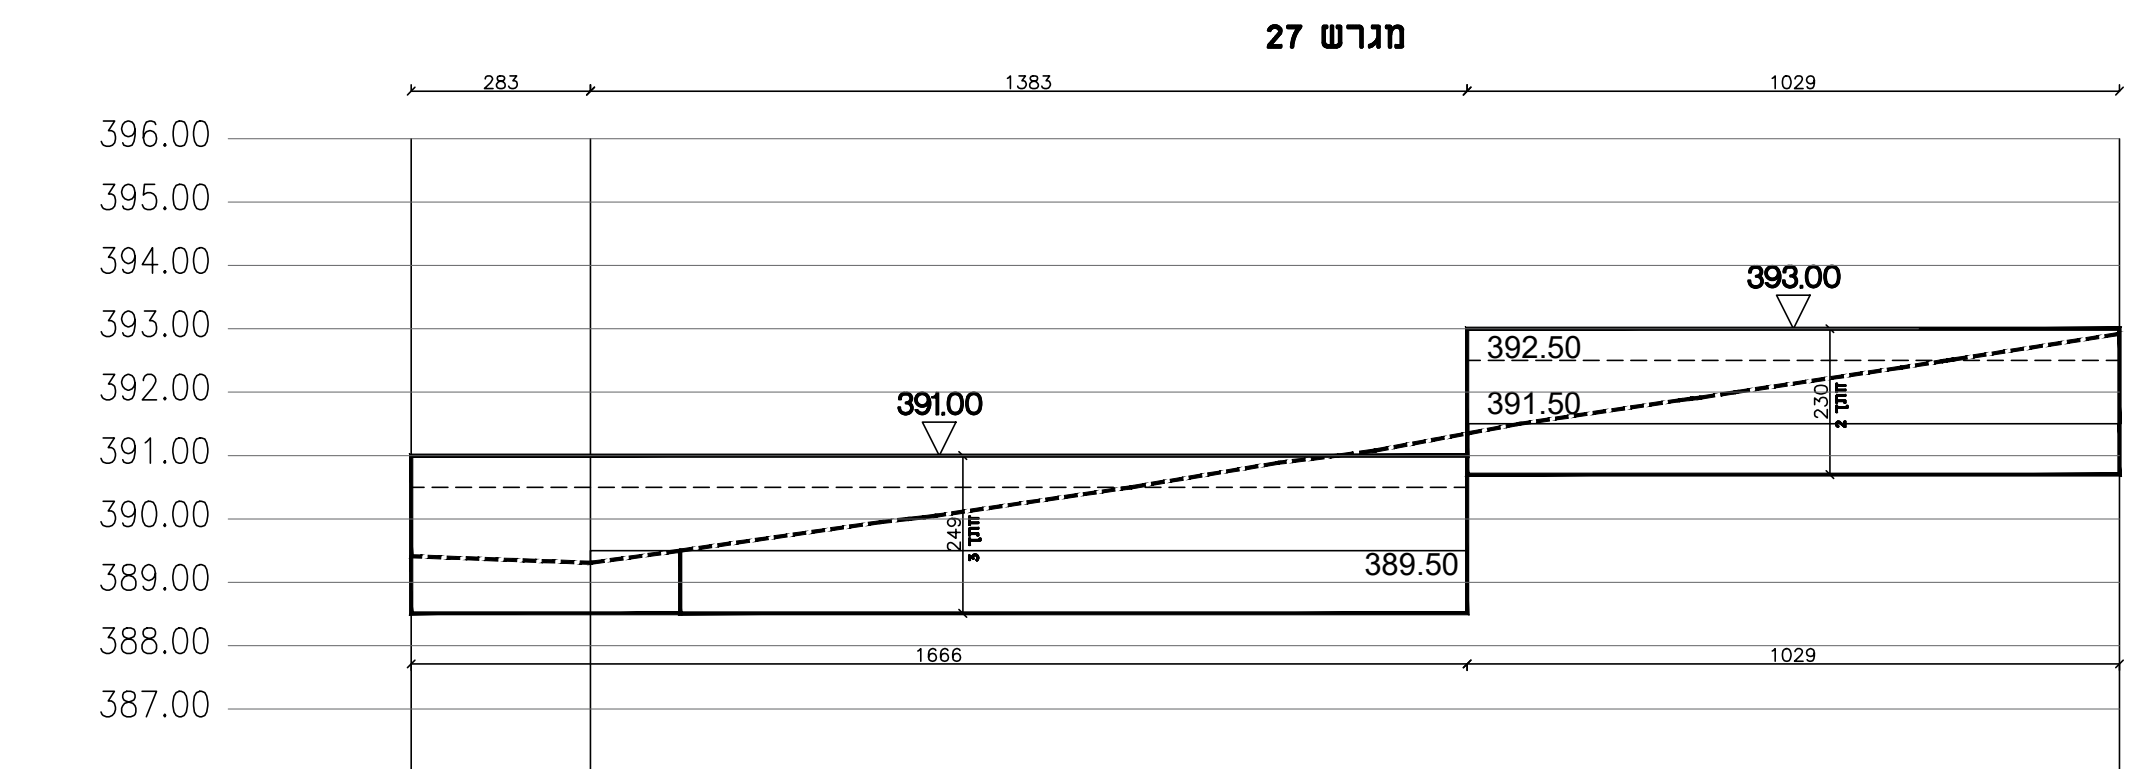

שם נקודה	27-A1	27-A2	27-A3
רום ראש קיר	391.00	391.00	393.00
רום פיתוח חזית קיר	389.41	389.50	391.50
רום פיתוח בגב הקיר	390.50	390.50	392.50
רום קרקע טבעית	389.41	389.31	392.92
גובה יסוד		עומק היסוד ייקבע ע״י קונסטרוקטור	
מרחק			

27A1-27A3

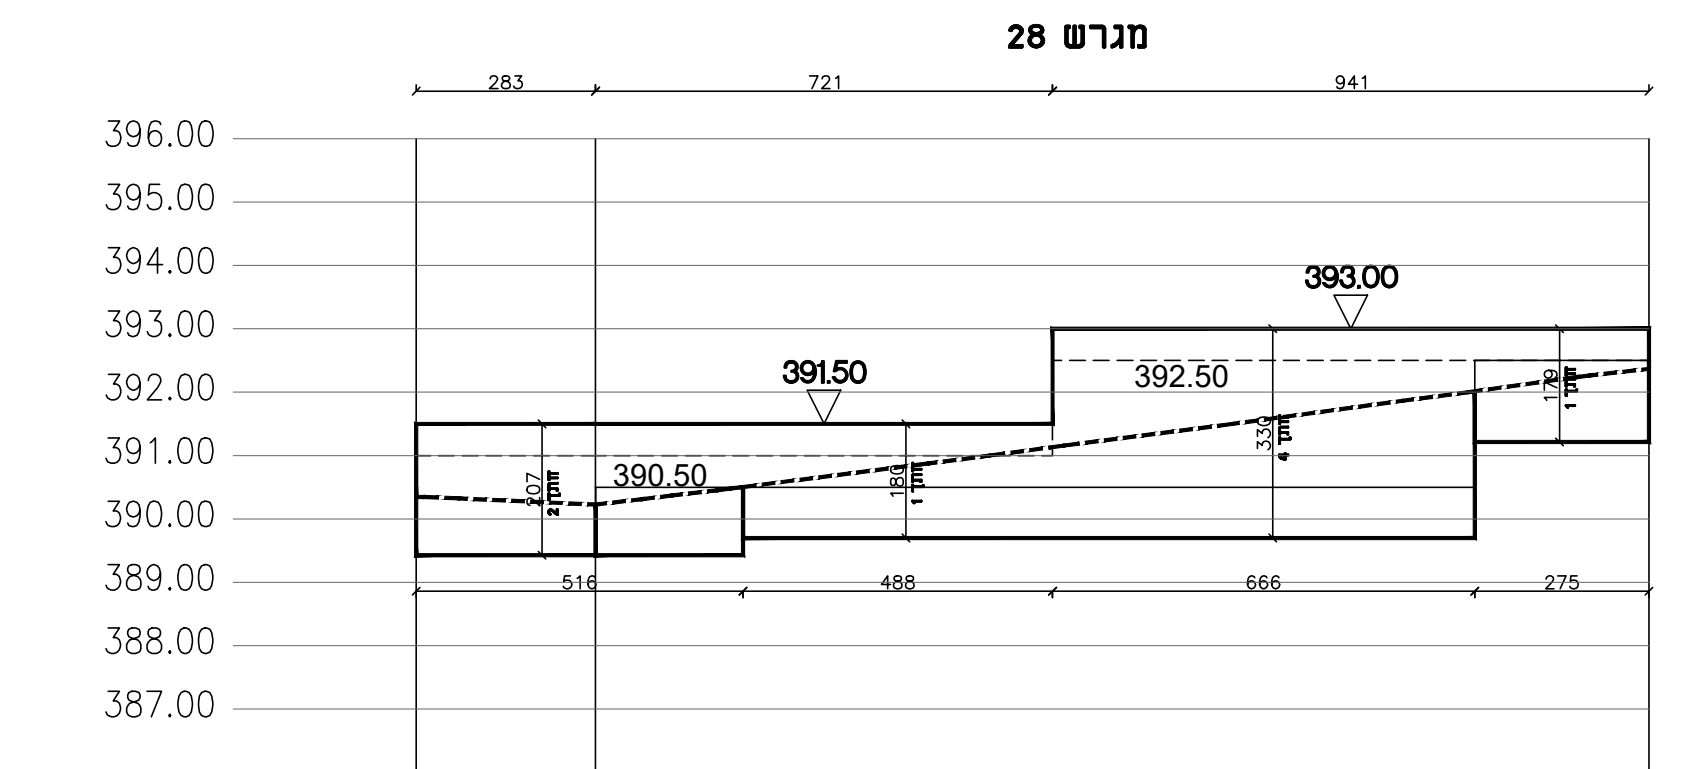

שם נקודה	28-A1	28-A2	28-A3
רום ראש קיר	391.50	391.50	393.00
רום פיתוח חזית קיר	390.35	390.50	392.50
רום פיתוח בגב הקיר	391.00	391.00	392.50
רום קרקע טבעית	390.35	390.23	392.37
גובה יסוד		עומק היסוד ייקבע ע״י קונסטרוקטור	
מרחק			

28A1-28A3

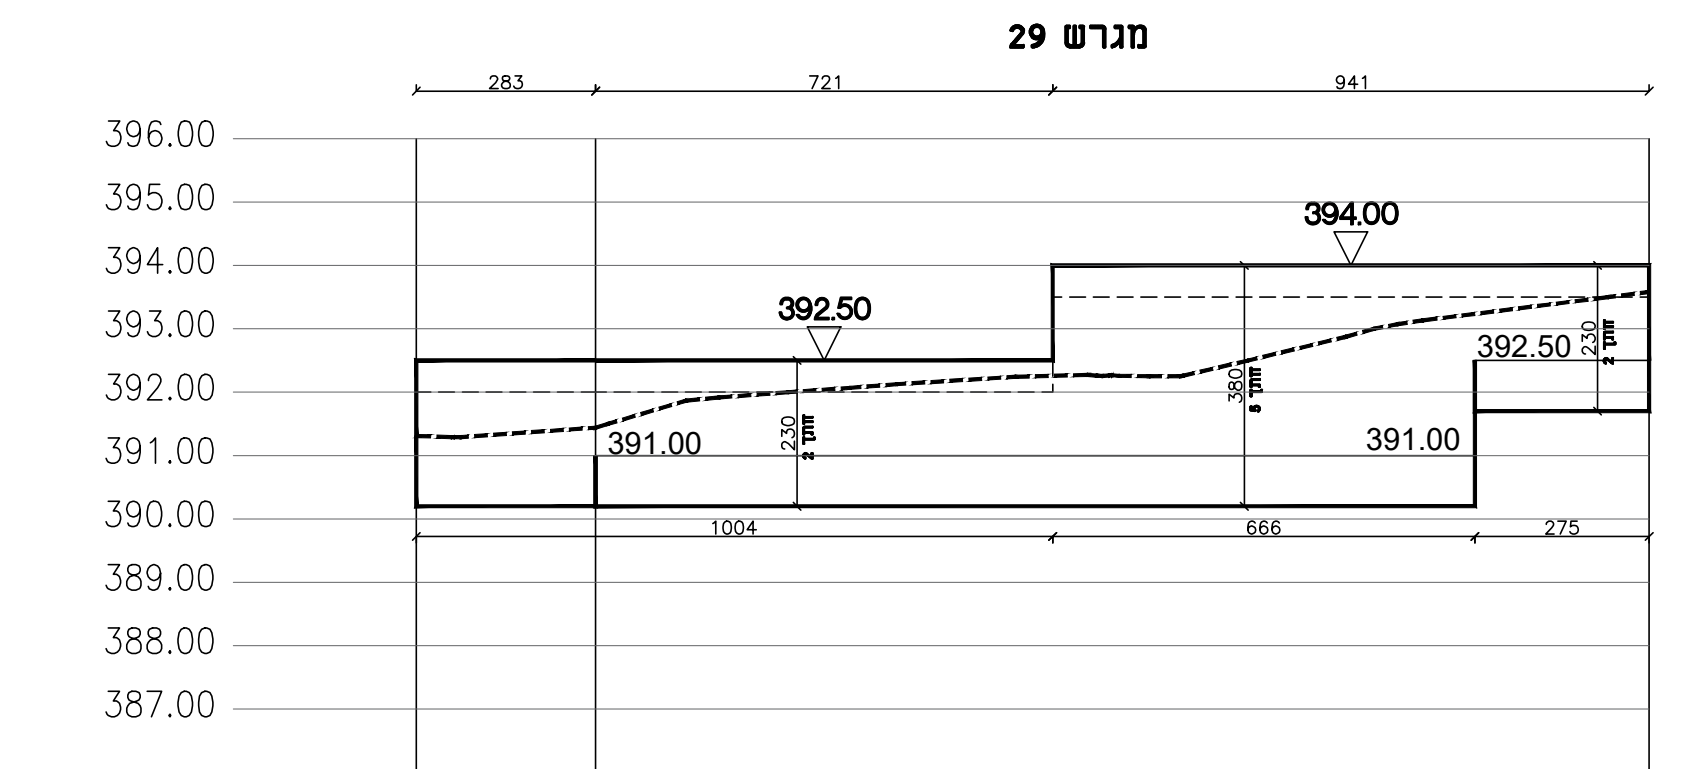

שם נקודה	29-A1	29-A2	29-A3
רום ראש קיר	392.50	392.50	394.00
רום פיתוח חזית קיר	391.31	391.00	392.50
רום פיתוח בגב הקיר	392.00	392.00	393.50
רום קרקע טבעית	391.31	391.44	393.58
גובה יסוד		עומק היסוד ייקבע ע״י קונסטרוקטור	
מרחק			

29A1-29A3

טבלת חתכים

מס׳ חתך	h	Z	B	H	V
1	1.0	0.80	0.75	1.8	1.0
2	1.5	0.80	0.95	2.3	2.0
3	2.0	0.80	1.20	2.8	2.5
4	2.5	0.80	1.40	3.3	3.5
5	3.0	0.80	1.60	3.8	4.7
6	3.5	0.80	1.85	4.3	6.0
7	4.0	0.90	2.05	4.9	7.8
8	4.5	0.95	2.25	5.5	9.3
9	5.0	1.00	2.45	6.0	10.8
10	5.5	1.05	2.70	6.6	12.3
11	6.0	1.10	2.95	7.1	14.3

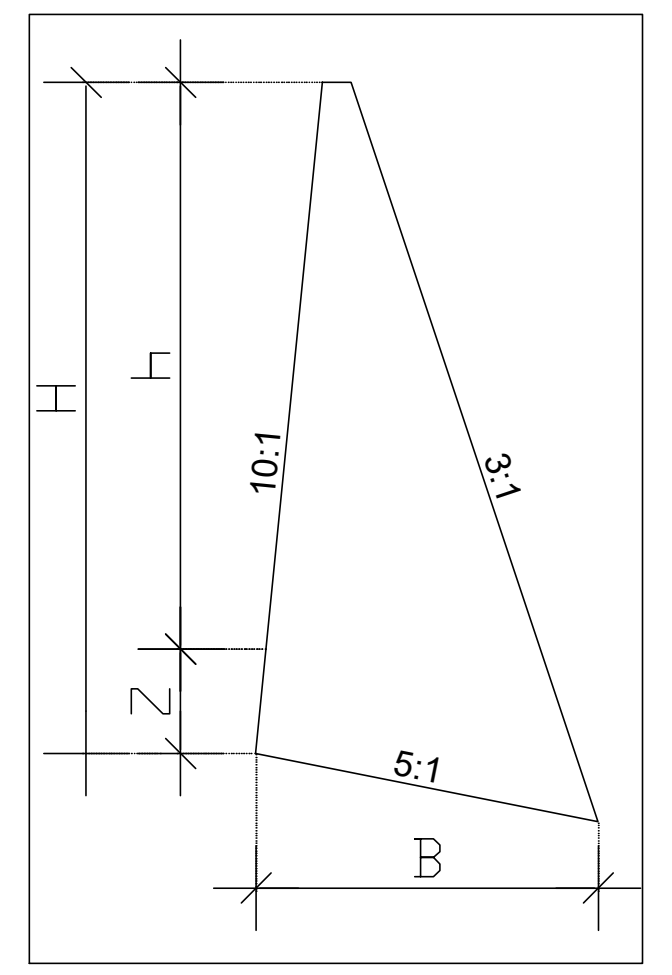

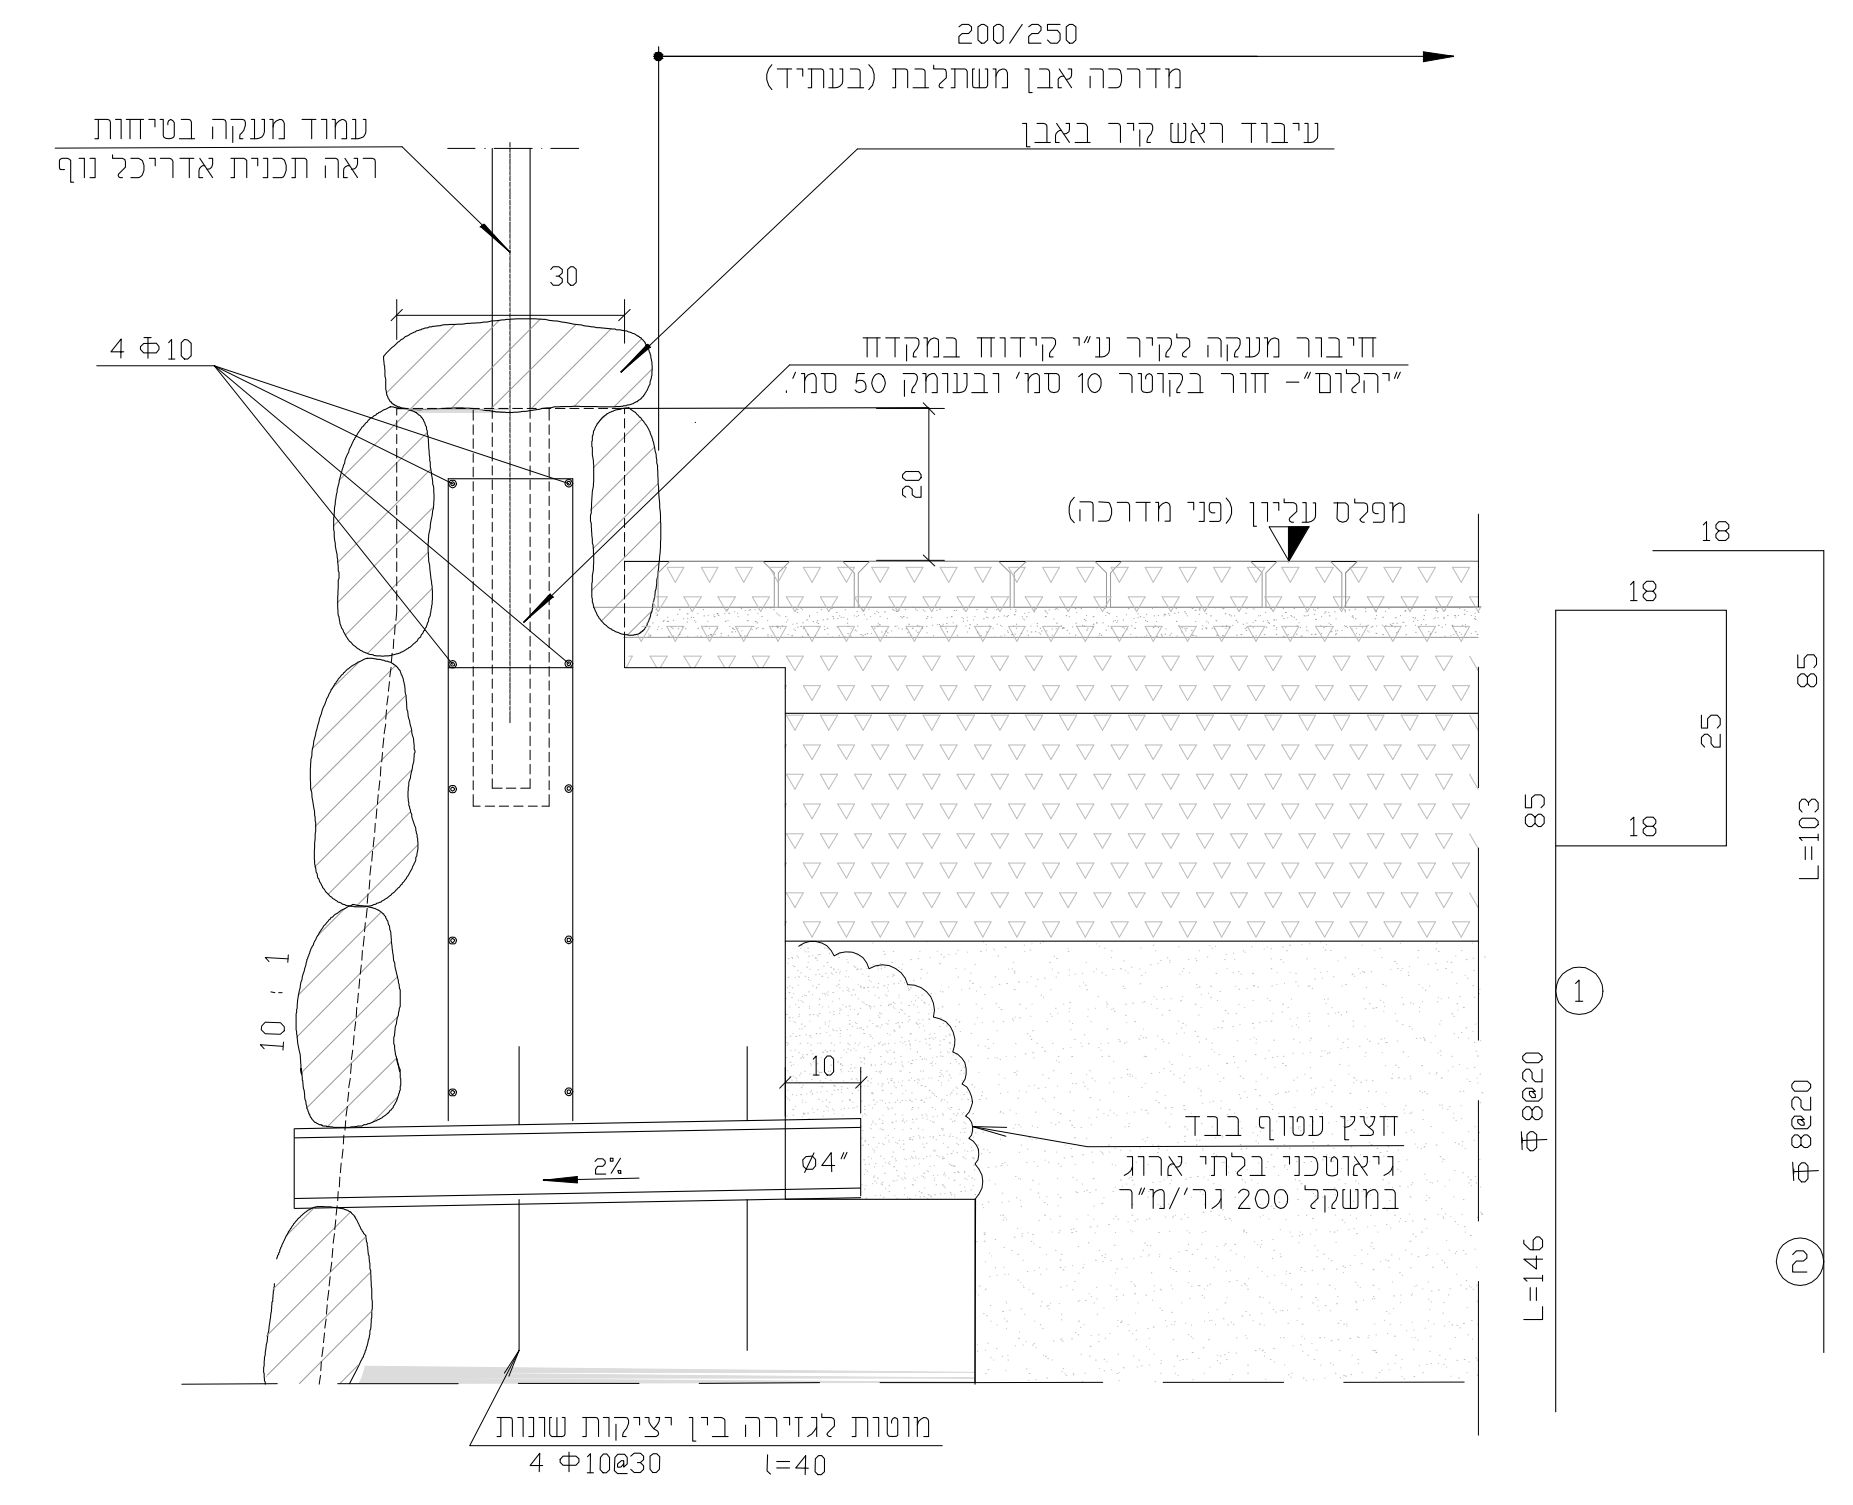

פרט מס׳ 2 - פרט -ראש קיר תומך - חתך

נוסחה

0.8	<3.0
0.8+0.1(H-3)	>3.0

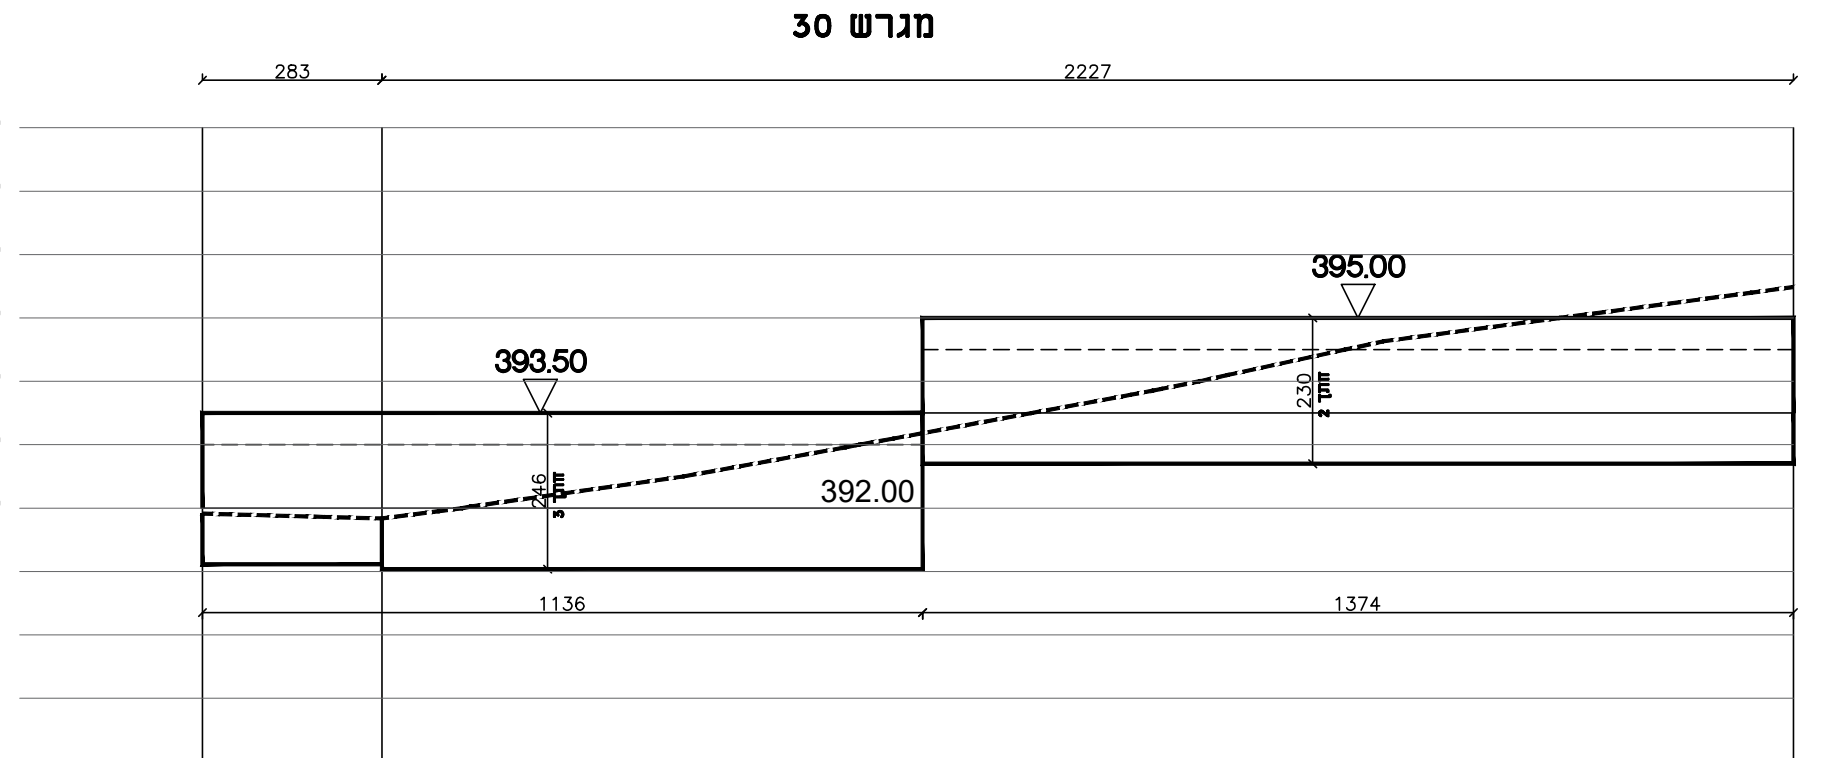

שם נקודה	30-A1	30-A2	30-A3
רום ראש קיר	393.50	393.50	395.00
רום פיתוח חזית קיר	392.00	392.00	393.50
רום פיתוח בגב הקיר	393.00	393.00	394.50
רום קרקע טבעית	391.91	391.84	395.49
גובה יסוד		עומק היסוד ייקבע ע״י קונסטרוקטור	
מרחק			

30A1-30A3

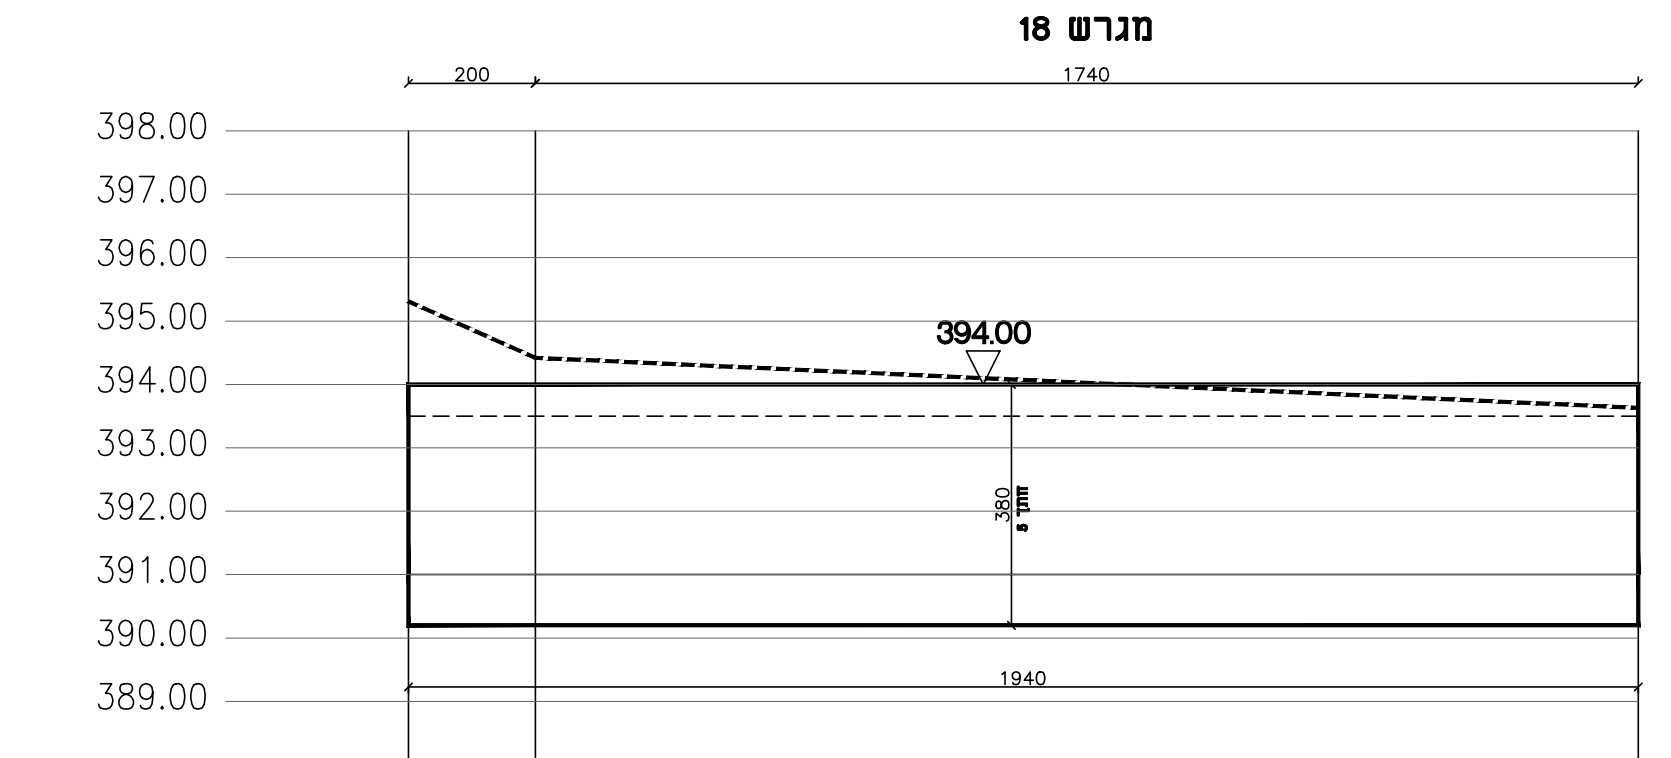

שם נקודה	18-A1	18-A2	18-A3
רום ראש קיר	394.00	394.00	394.00
רום פיתוח חזית קיר	391.00	391.00	391.00
רום פיתוח בגב הקיר	393.50	393.50	393.50
רום קרקע טבעית	395.31	394.42	393.63
גובה יסוד		עומק היסוד ייקבע ע״י קונסטרוקטור	
מרחק			

18A1-18A3

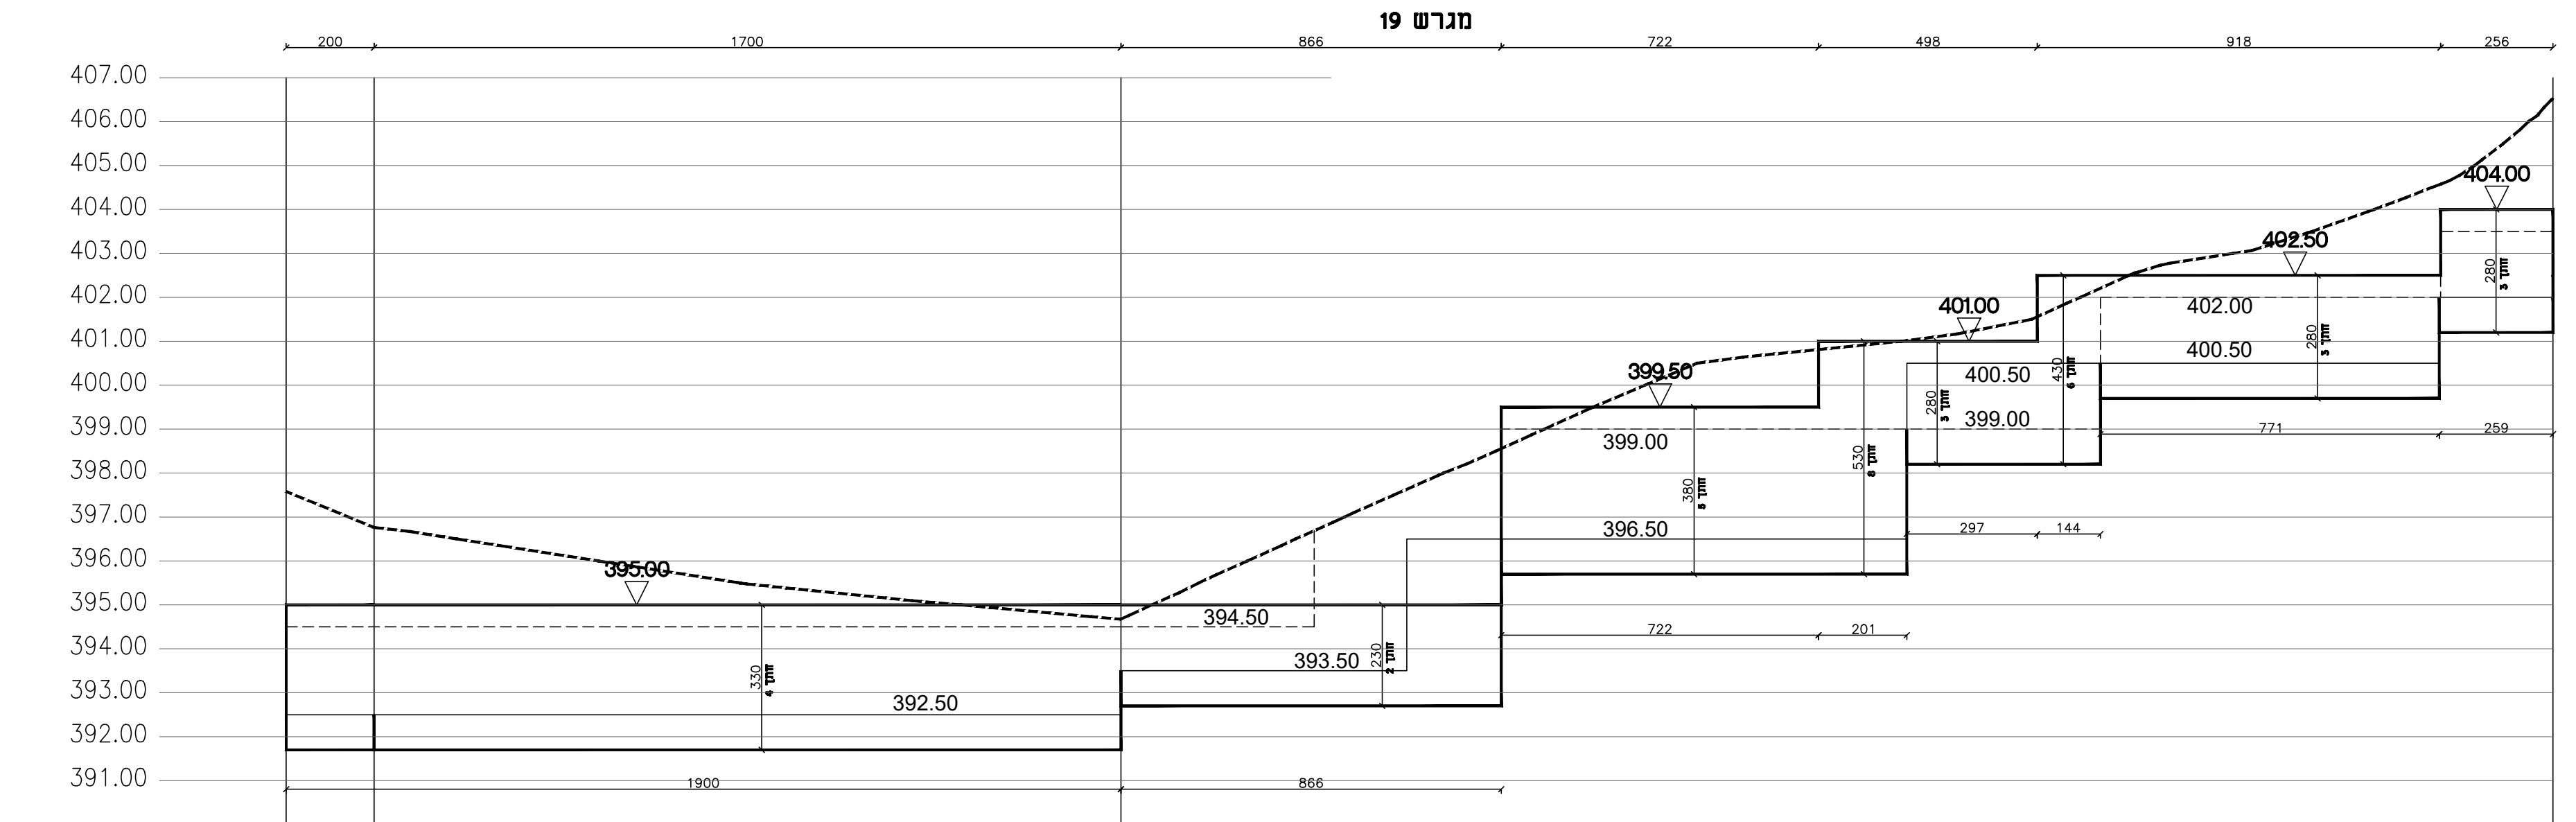

שם נקודה	19-A1	19-A2	19-A3	19-A4
רום ראש קיר	395.00	395.00	395.00	404.00
רום פיתוח חזית קיר	392.50	392.50	393.50 392.50	402.00
רום פיתוח בגב הקיר	394.50	394.50	394.50	403.50
רום קרקע טבעית	397.58	396.76	394.67	406.52
גובה יסוד		עומק היסוד ייקבע ע״י קונסטרוקטור	עומק היסוד ייקבע ע״י קונסטרוקטור	
מרחק				

19A1-19A4

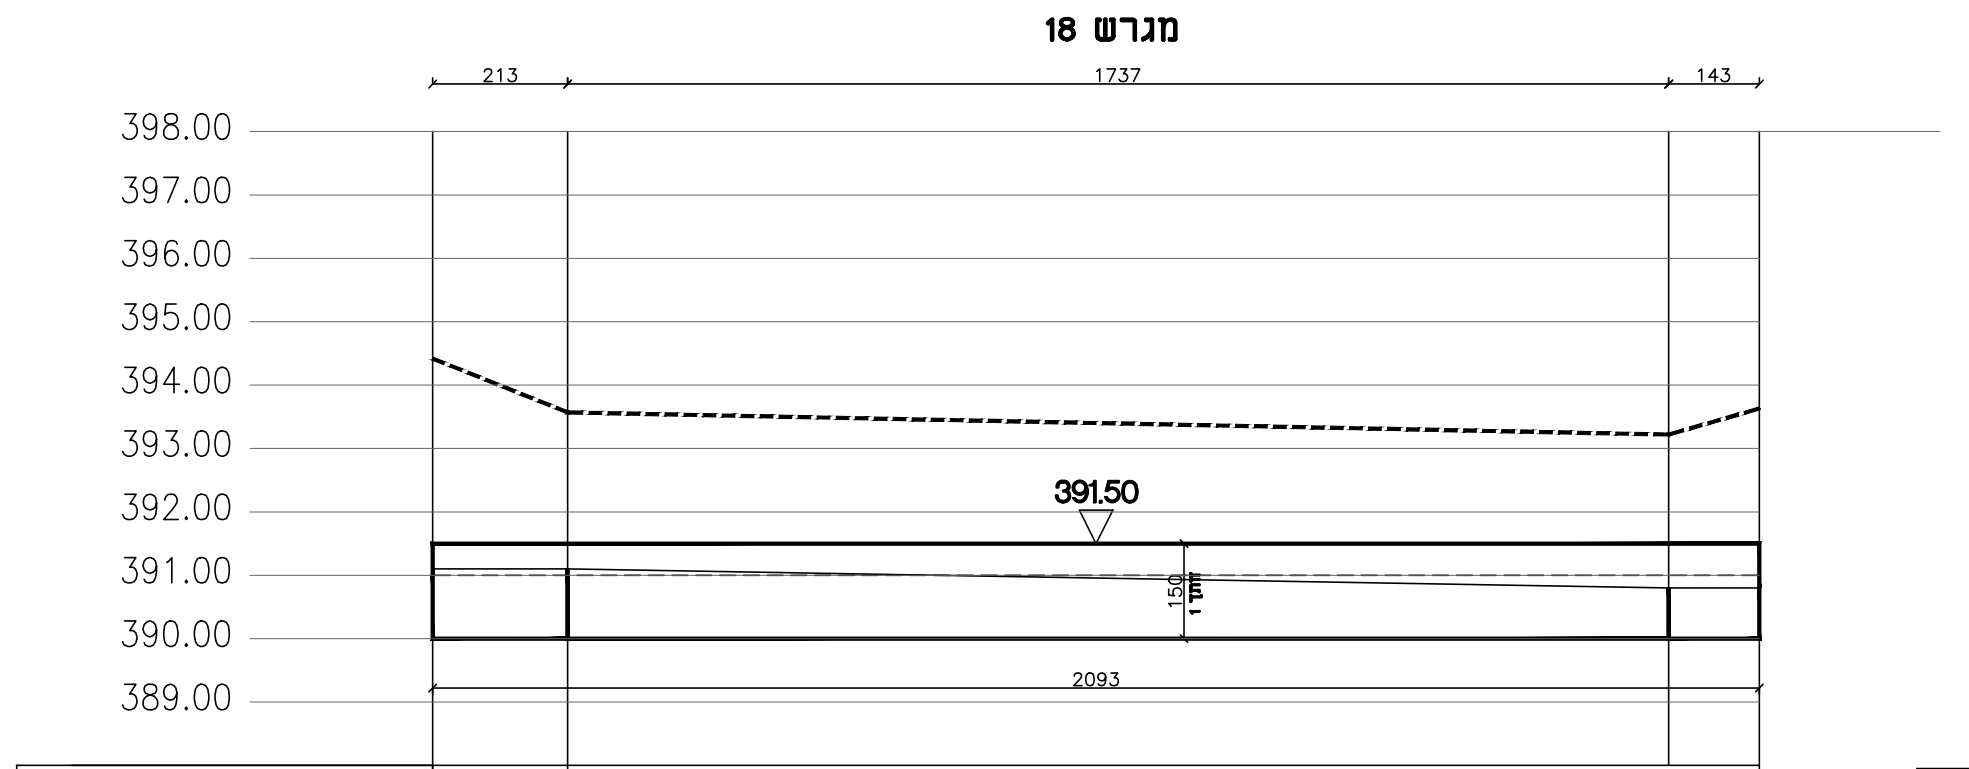

שם נקודה	18-A2	18-B1	18-B2	18-A3
רום ראש קיר	391.50	391.50	391.50	391.50
רום פיתוח חזית קיר	391.00	391.00	390.80	390.80
רום פיתוח בגב הקיר	391.10	391.10	391.00	391.00
רום קרקע טבעית	394.42	393.57	393.22	393.63
גובה יסוד		עומק היסוד ייקבע ע״י קונסטרוקטור		
מרחק				

18A2-18A3

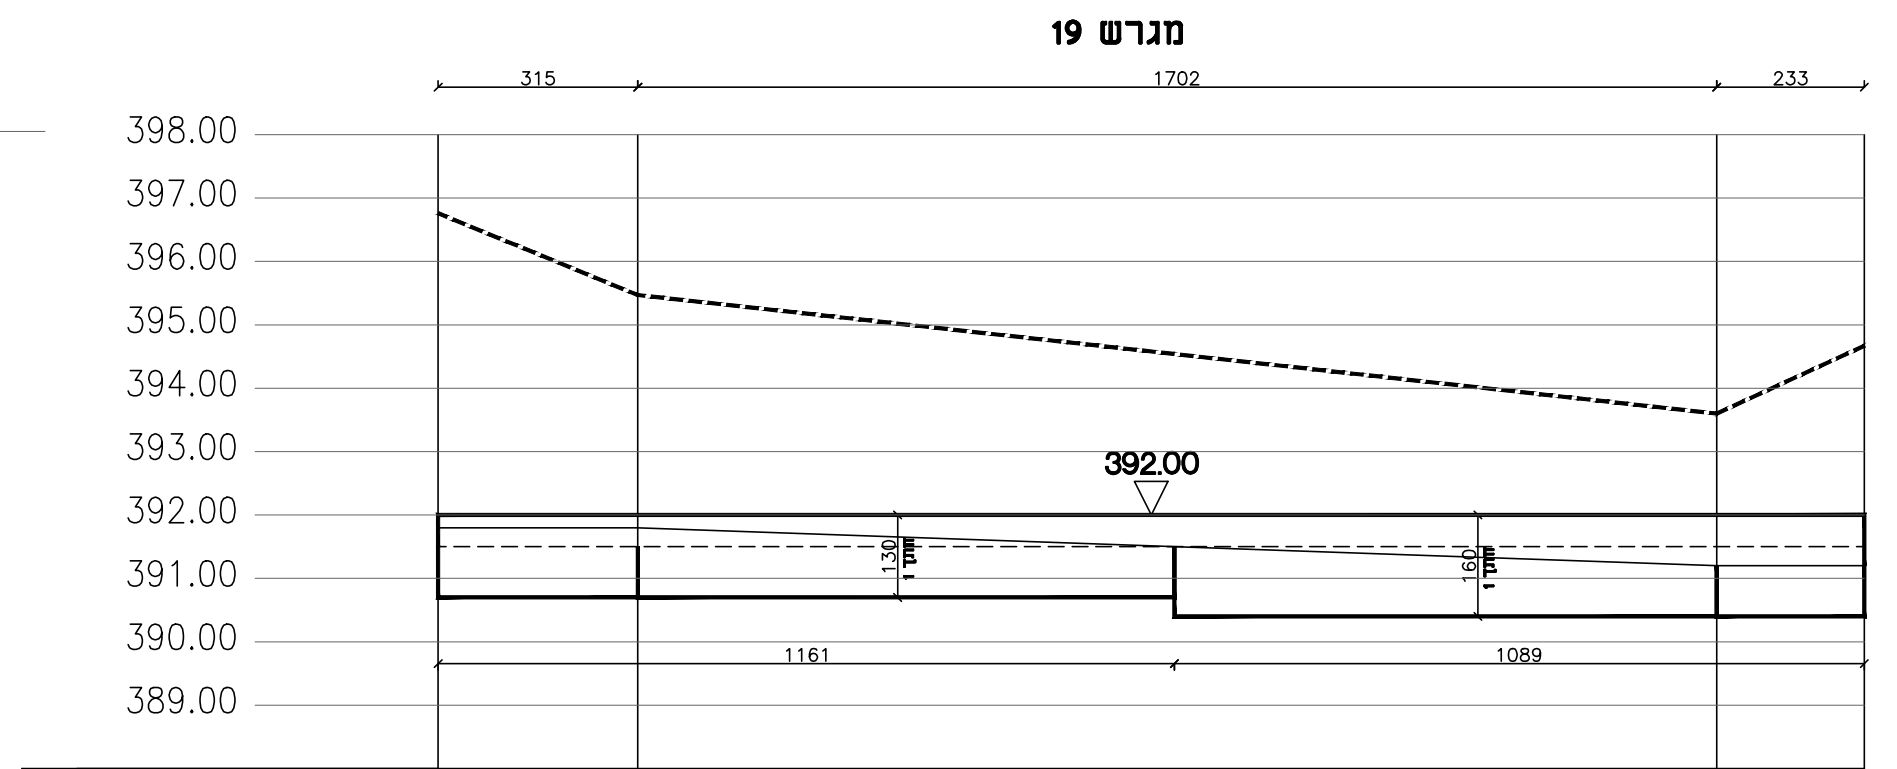

שם נקודה	19-A2	19-B1	19-B1	19-A3
רום ראש קיר	392.00	392.00	392.00	392.00
רום פיתוח חזית קיר	391.80	391.80	391.20	391.20
רום פיתוח בגב הקיר	391.50	391.50	391.50	391.50
רום קרקע טבעית	396.76	395.47	393.60	394.67
גובה יסוד		עומק היסוד ייקבע ע״י קונסטרוקטור		
מרחק				

19A2-19A3

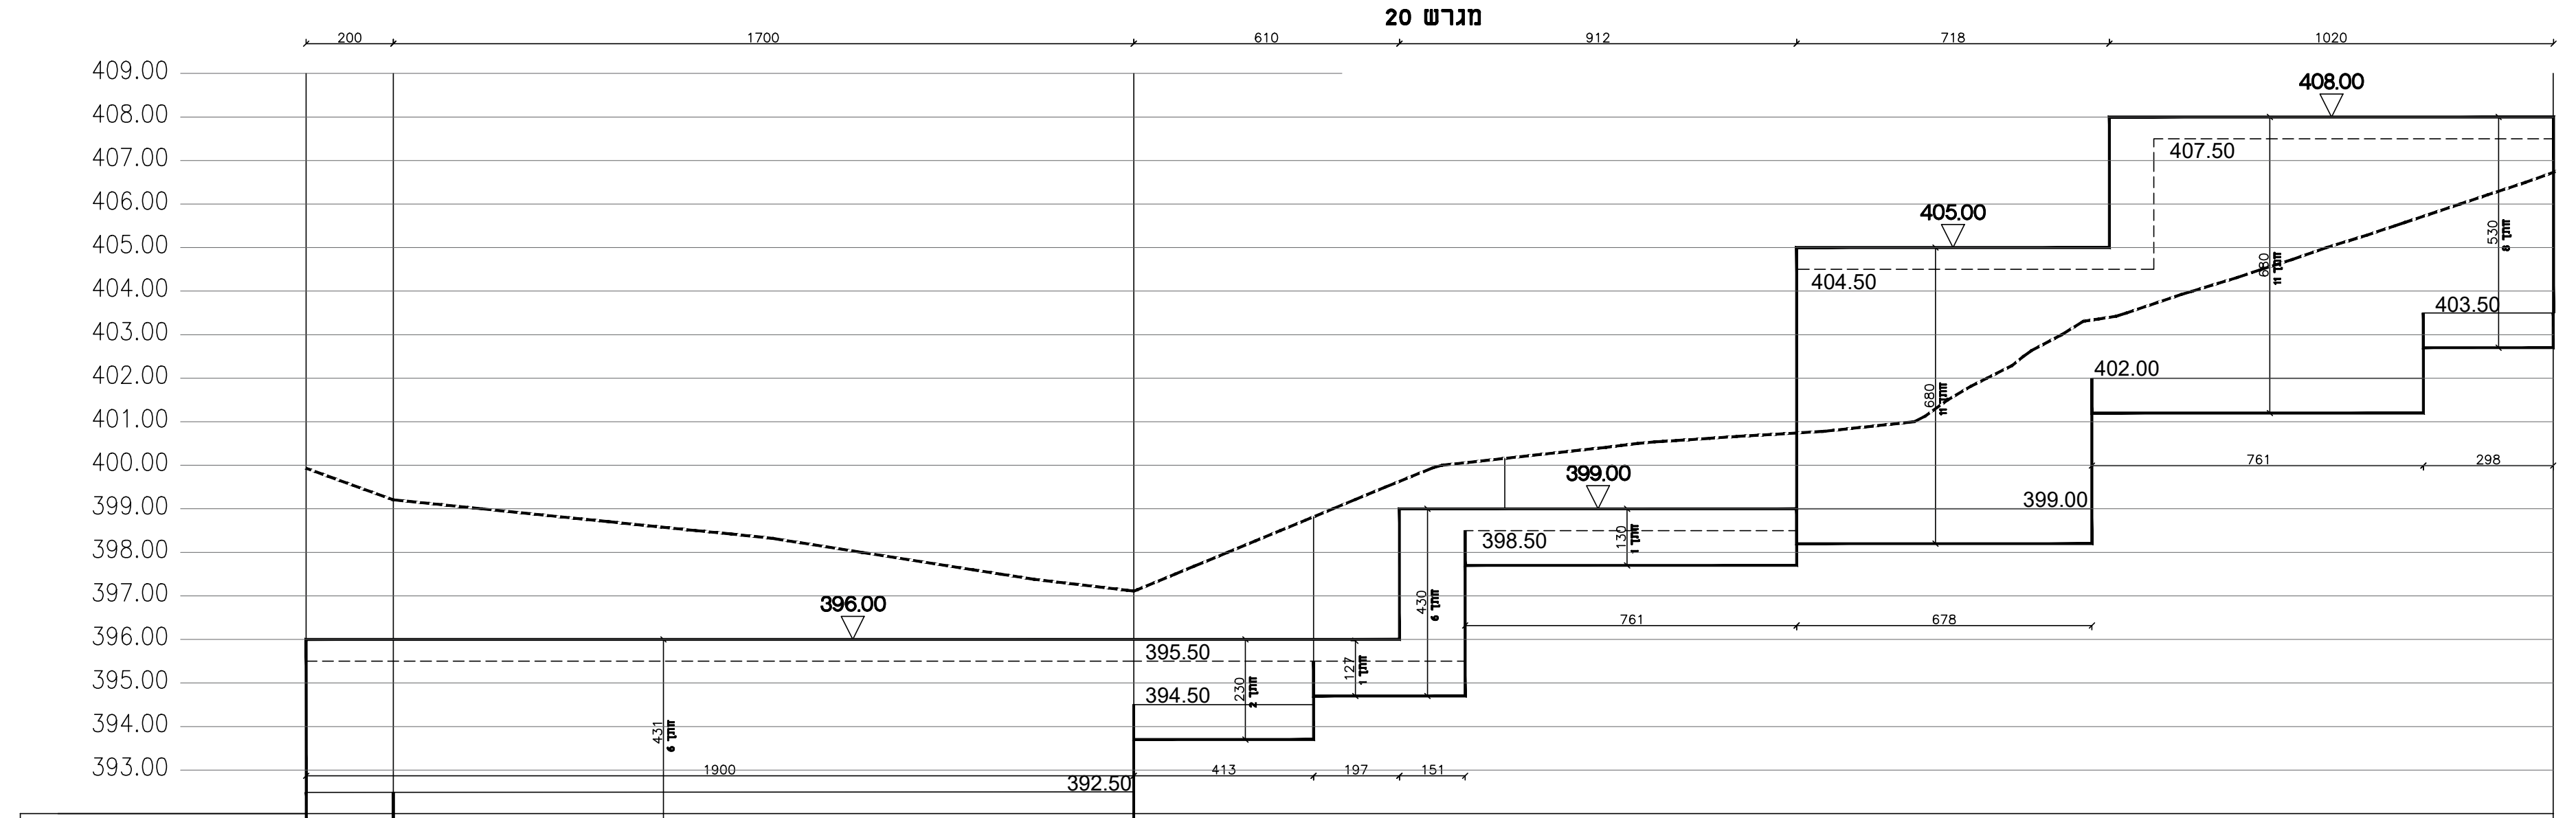

שם נקודה	20-A1	20-A2	20-A3	20-A4
רום ראש קיר	396.00	396.00	396.00	408.00
רום פיתוח חזית קיר	392.50	392.50	394.50 392.50	403.50
רום פיתוח בגב הקיר	395.50	395.50	395.50	407.50
רום קרקע טבעית	399.93	399.21	397.11	406.74
גובה יסוד		עומק היסוד ייקבע ע״י קונסטרוקטור	עומק היסוד ייקבע ע״י קונסטרוקטור	
מרחק				

20A1-20A4

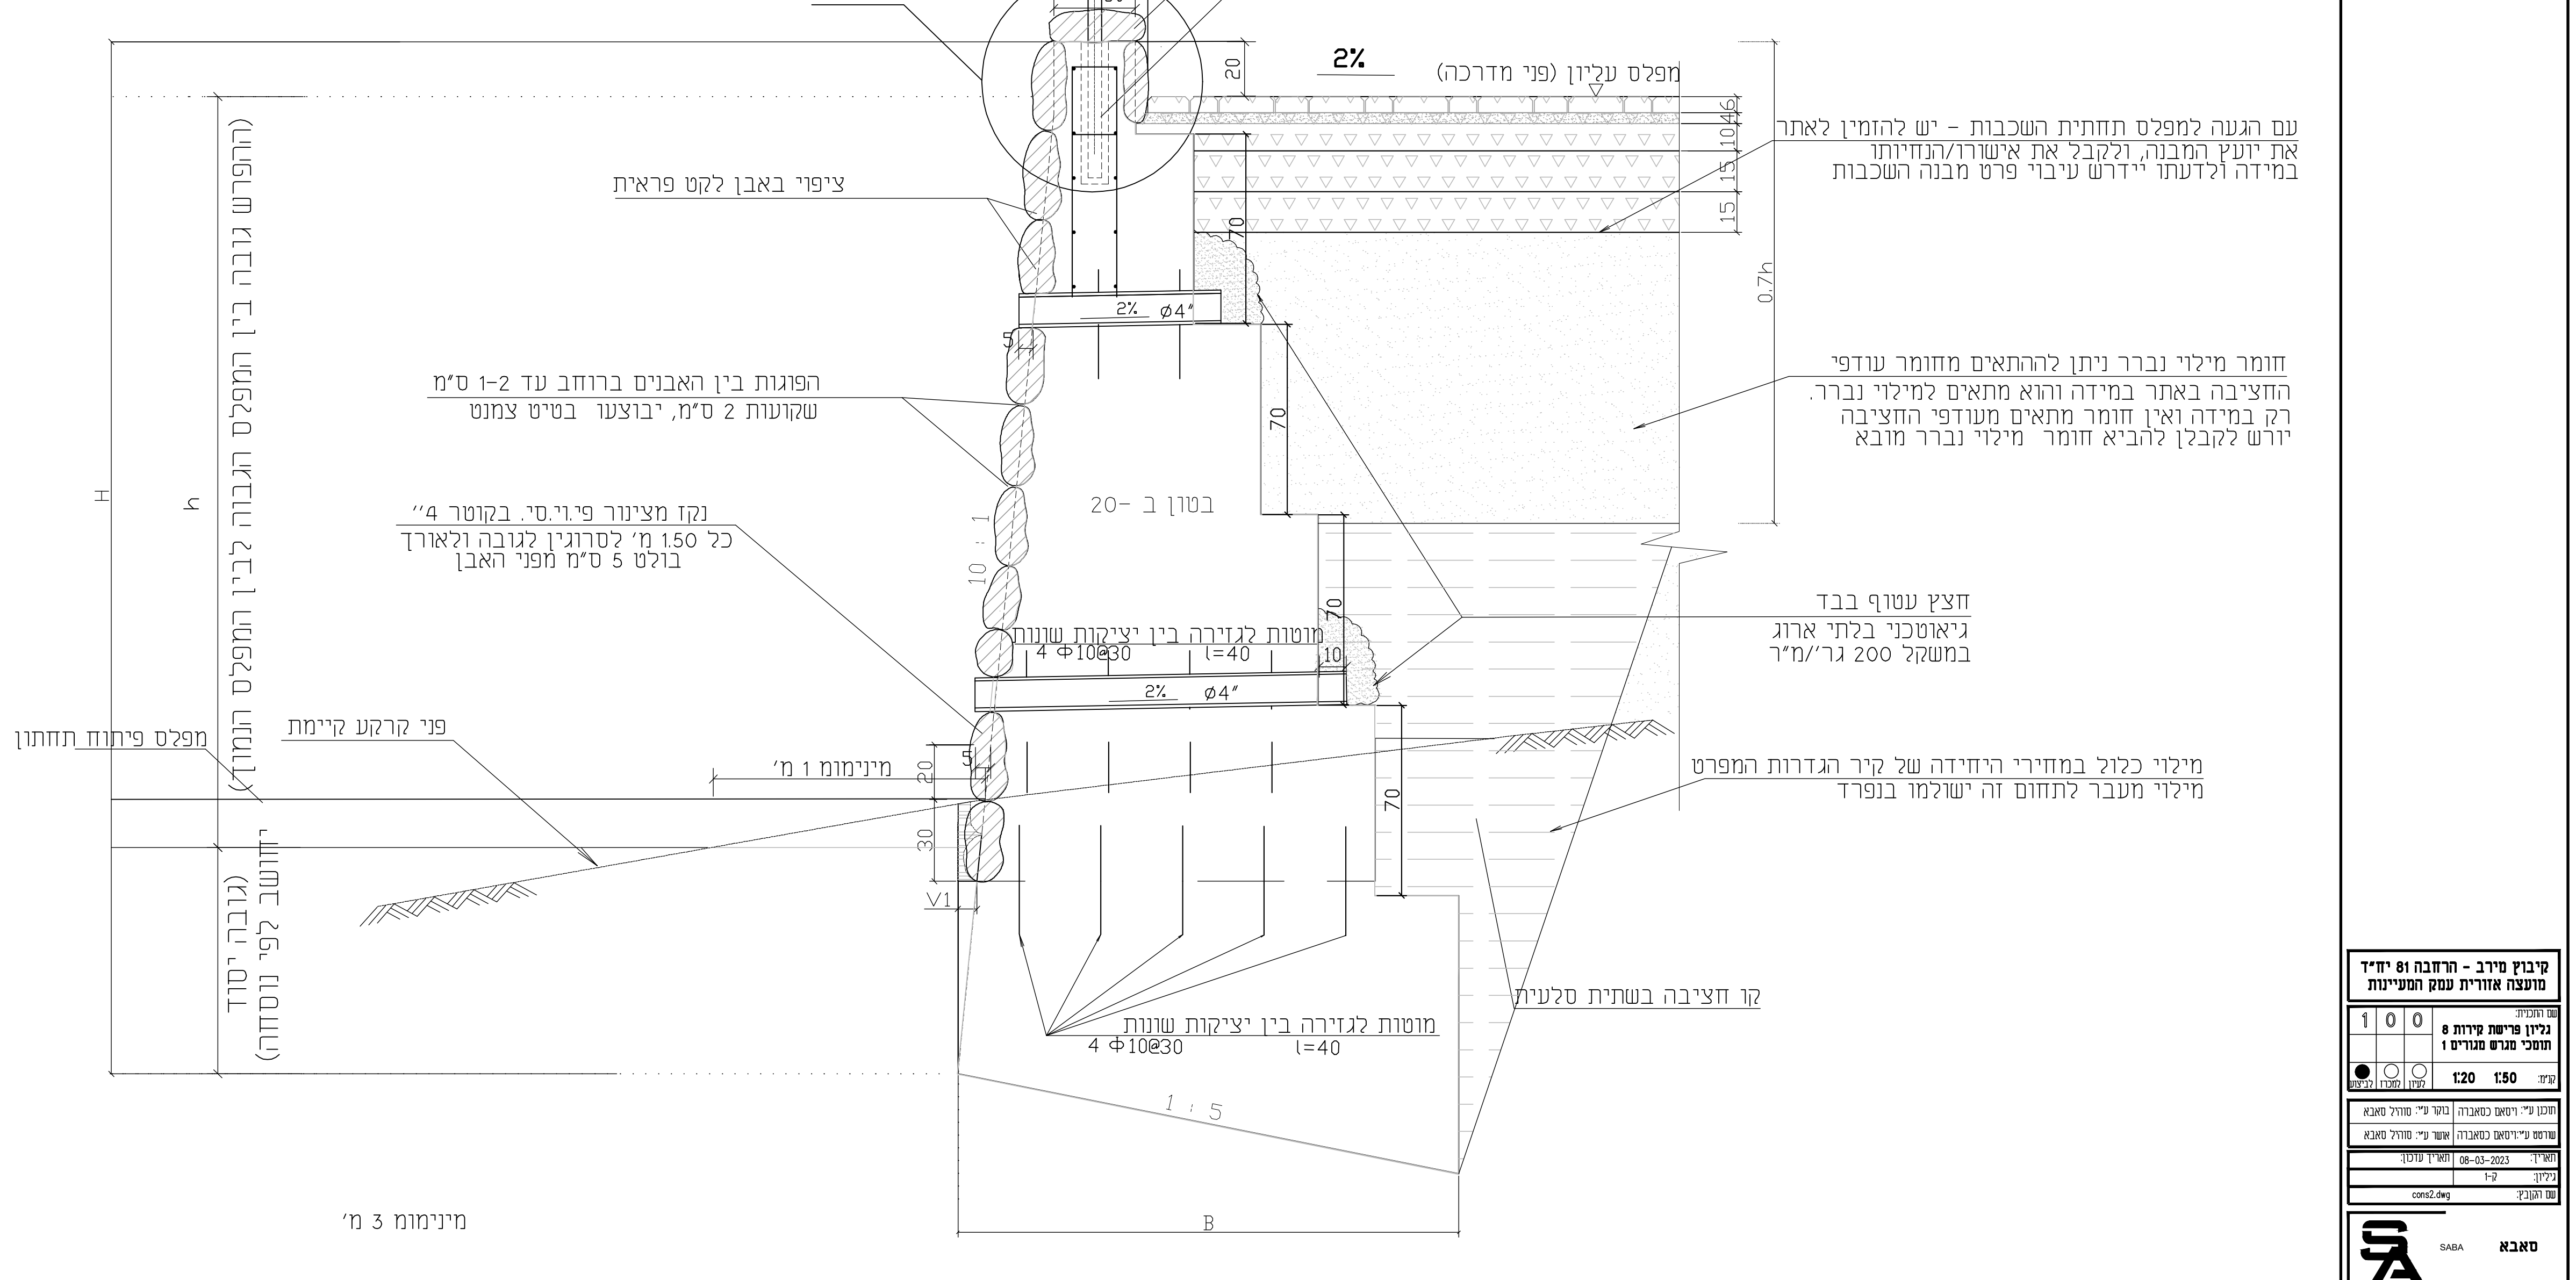
200/250
מדרכה אבן משתלבת (בעתיד)
עיבוד ראש קיר באבן
עמוד מעקה בטיחות
ראה תכנית אדריכל נוף
חיבור מעקה לקיר ע״י קידוח במקדח
״יהלום״- חור בקוטר 10 סמ׳ ובעומק 50 סמ׳.
פרט ״A״
30
20
2%
מפלס עליון (פני מדרכה)
עם הגעה למפלס תחתית השכבות - יש להזמין לאתר
את יועץ המבנה, ולקבל את אישורו/הנחיותיו
במידה ולדעתו יידרש עיבוי פרט מבנה השכבות
ציפוי באבן לקט פראית
2% ø4״
0.7h
חומר מילוי נברר ניתן להתאים מחומר עודפי
החציבה באתר במידה והוא מתאים למילוי נברר.
רק במידה ואין חומר מתאים מעודפי החציבה
יורש לקבלן להביא חומר מילוי נברר מובא
הפוגות בין האבנים ברוחב עד 1-2 ס״מ
שקועות 2 ס״מ, יבוצעו בטיט צמנט
בטון ב -20
70
70
נקז מצינור פי.וי.סי. בקוטר 4״
כל 1.50 מ׳ לסרוגין לגובה ולאורך
בולט 5 ס״מ מפני האבן
10 : 1
מוטות לגזירה בין יציקות שונות
4 Φ10@30
l=40
חצץ עטוף בבד
גיאוטכני בלתי ארוג
במשקל 200 גר׳/מ״ר
H
h
(ההפרש גובה בין המפלס הגבוה לבין המפלס הנמוך)
מפלס פיתוח תחתון
פני קרקע קיימת
מינימום 1 מ׳
20
30
5
V1
מילוי כלול במחירי היחידה של קיר הגדרות המפרט
מילוי מעבר לתחום זה ישולמו בנפרד
(גובה יסוד
יחושב לפי נוסחה)
קו חציבה בשתית סלעית
1 : 5
B
מינימום 3 מ׳

פרט קיר תומך (ביסוס בשתית סלעית)

מס׳	תאריך	לקוח	אדריכל	קבלן	מפקח	קונסטמ׳							
1													
2													
3													

תפוצה

מהדורה	תאריך	שלב
1	21/12/22	מכרז
2	08/03/23	ביצוע

הקבלן אחראי לביקורת והתאמת המידות בשטח
אין למדוד מהתכניות
בכל חוסר התאמה או בעייה יש לפנות לאדריכל
אין לבצע כל פעולה בשלב שהוגדר כשלב קריטי ללא אישור האדריכל
חומרי גמר ופרזול יורכבו באתר רק לאחר אישור דוגמה על ידי האדריכל

הערות:
1. אין לבצע מידות ע״פ מדידה מהשרטוט.
2. המבצע אחראי לבדיקת המידות והתאמתן, ועל כל טעות או אי התאמה עליו להודיע למתכנן.
3. בטון ב-20.
4. דרגת חשיפה של הבטון תהיה לפי ת״י 118.

קיבוץ מירב - הרחבה 81 יח״ד
מועצה אזורית עמק המעיינות

שם התכנית:
גליון פרישת קירות 8
תומכי מגרש מגורים 1

1	0	0	
● לביצוע	○ למכרז	○ לעיון	קנ״מ: 1:50 1:20

תוכנן ע״י: ויסאם כסאברה	בוקר ע״י: סוהיל סאבא
שורטט ע״י: ויסאם כסאברה	אושר ע״י: סוהיל סאבא
תאריך: 08-03-2023	תאריך עדכון:
גיליון: ק-1	
שם הקובץ: cons2.dwg	

SABA סאבא
Architecture & Engineering design ltd
סאבא אדריכלים ומהנדסים
בהנהלת: סוהיל סאבא
נצרת רח׳ פאולוס השישי מס׳ 3030 Tel. 04-6554929 Fax 04-645241815
www.ssaba-eng.com Nazareth Paulus Street 3030 n. 15 - Israel