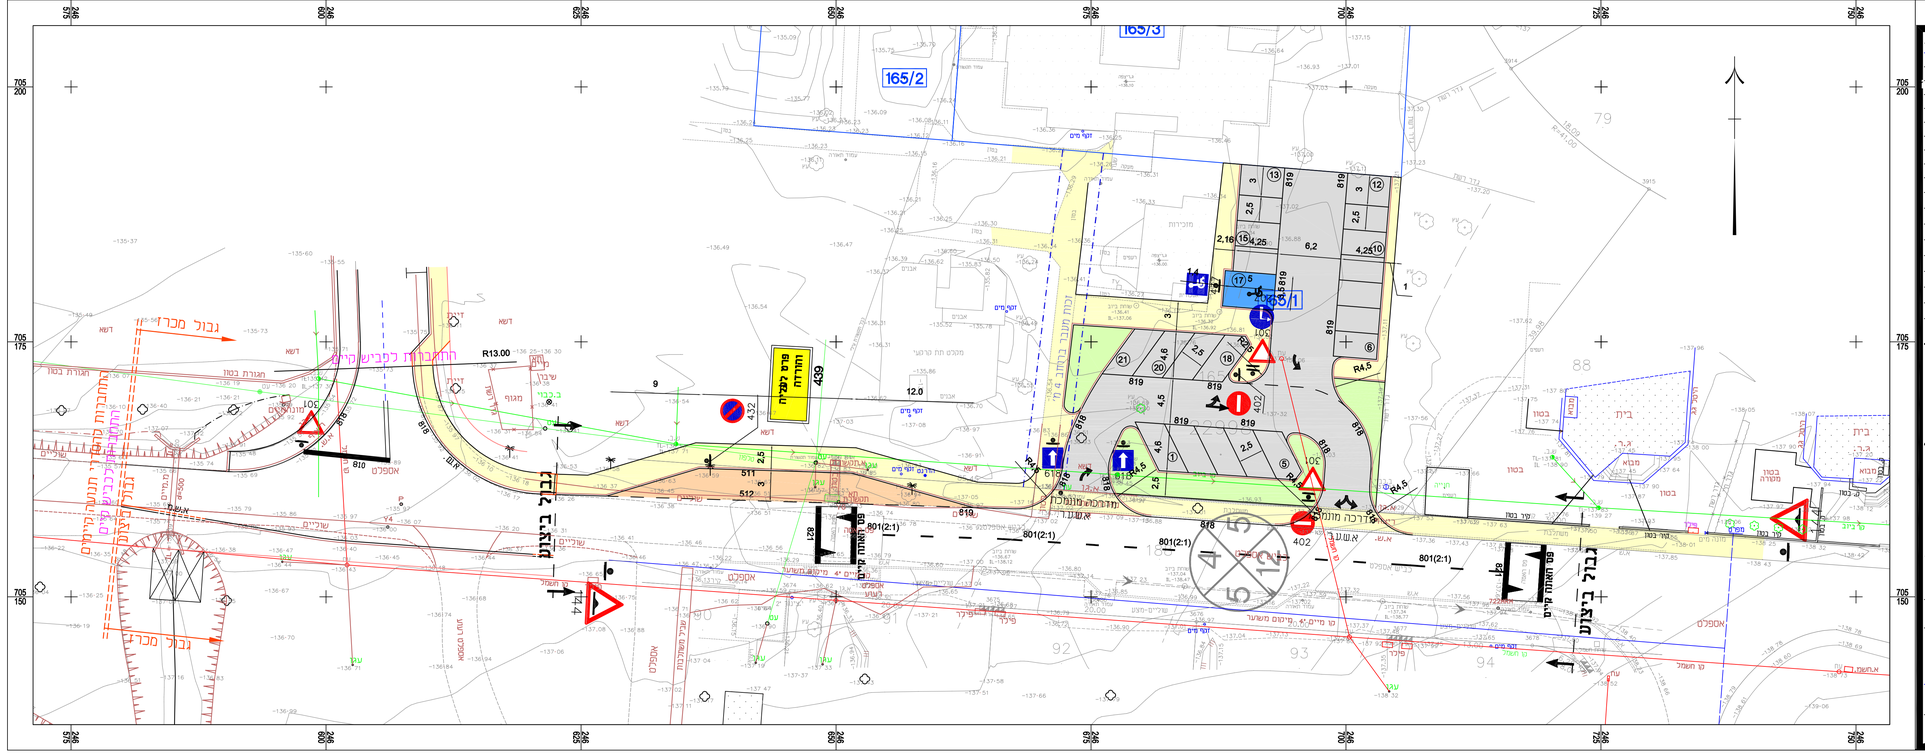
165/3
165/2
גבול מכרז
R13.00
R4.5
801(2:1)
אספלט
בטון
בית
מבנה
מגרש חניה
מגרש חניה מונמך
דרכה מונמכת
