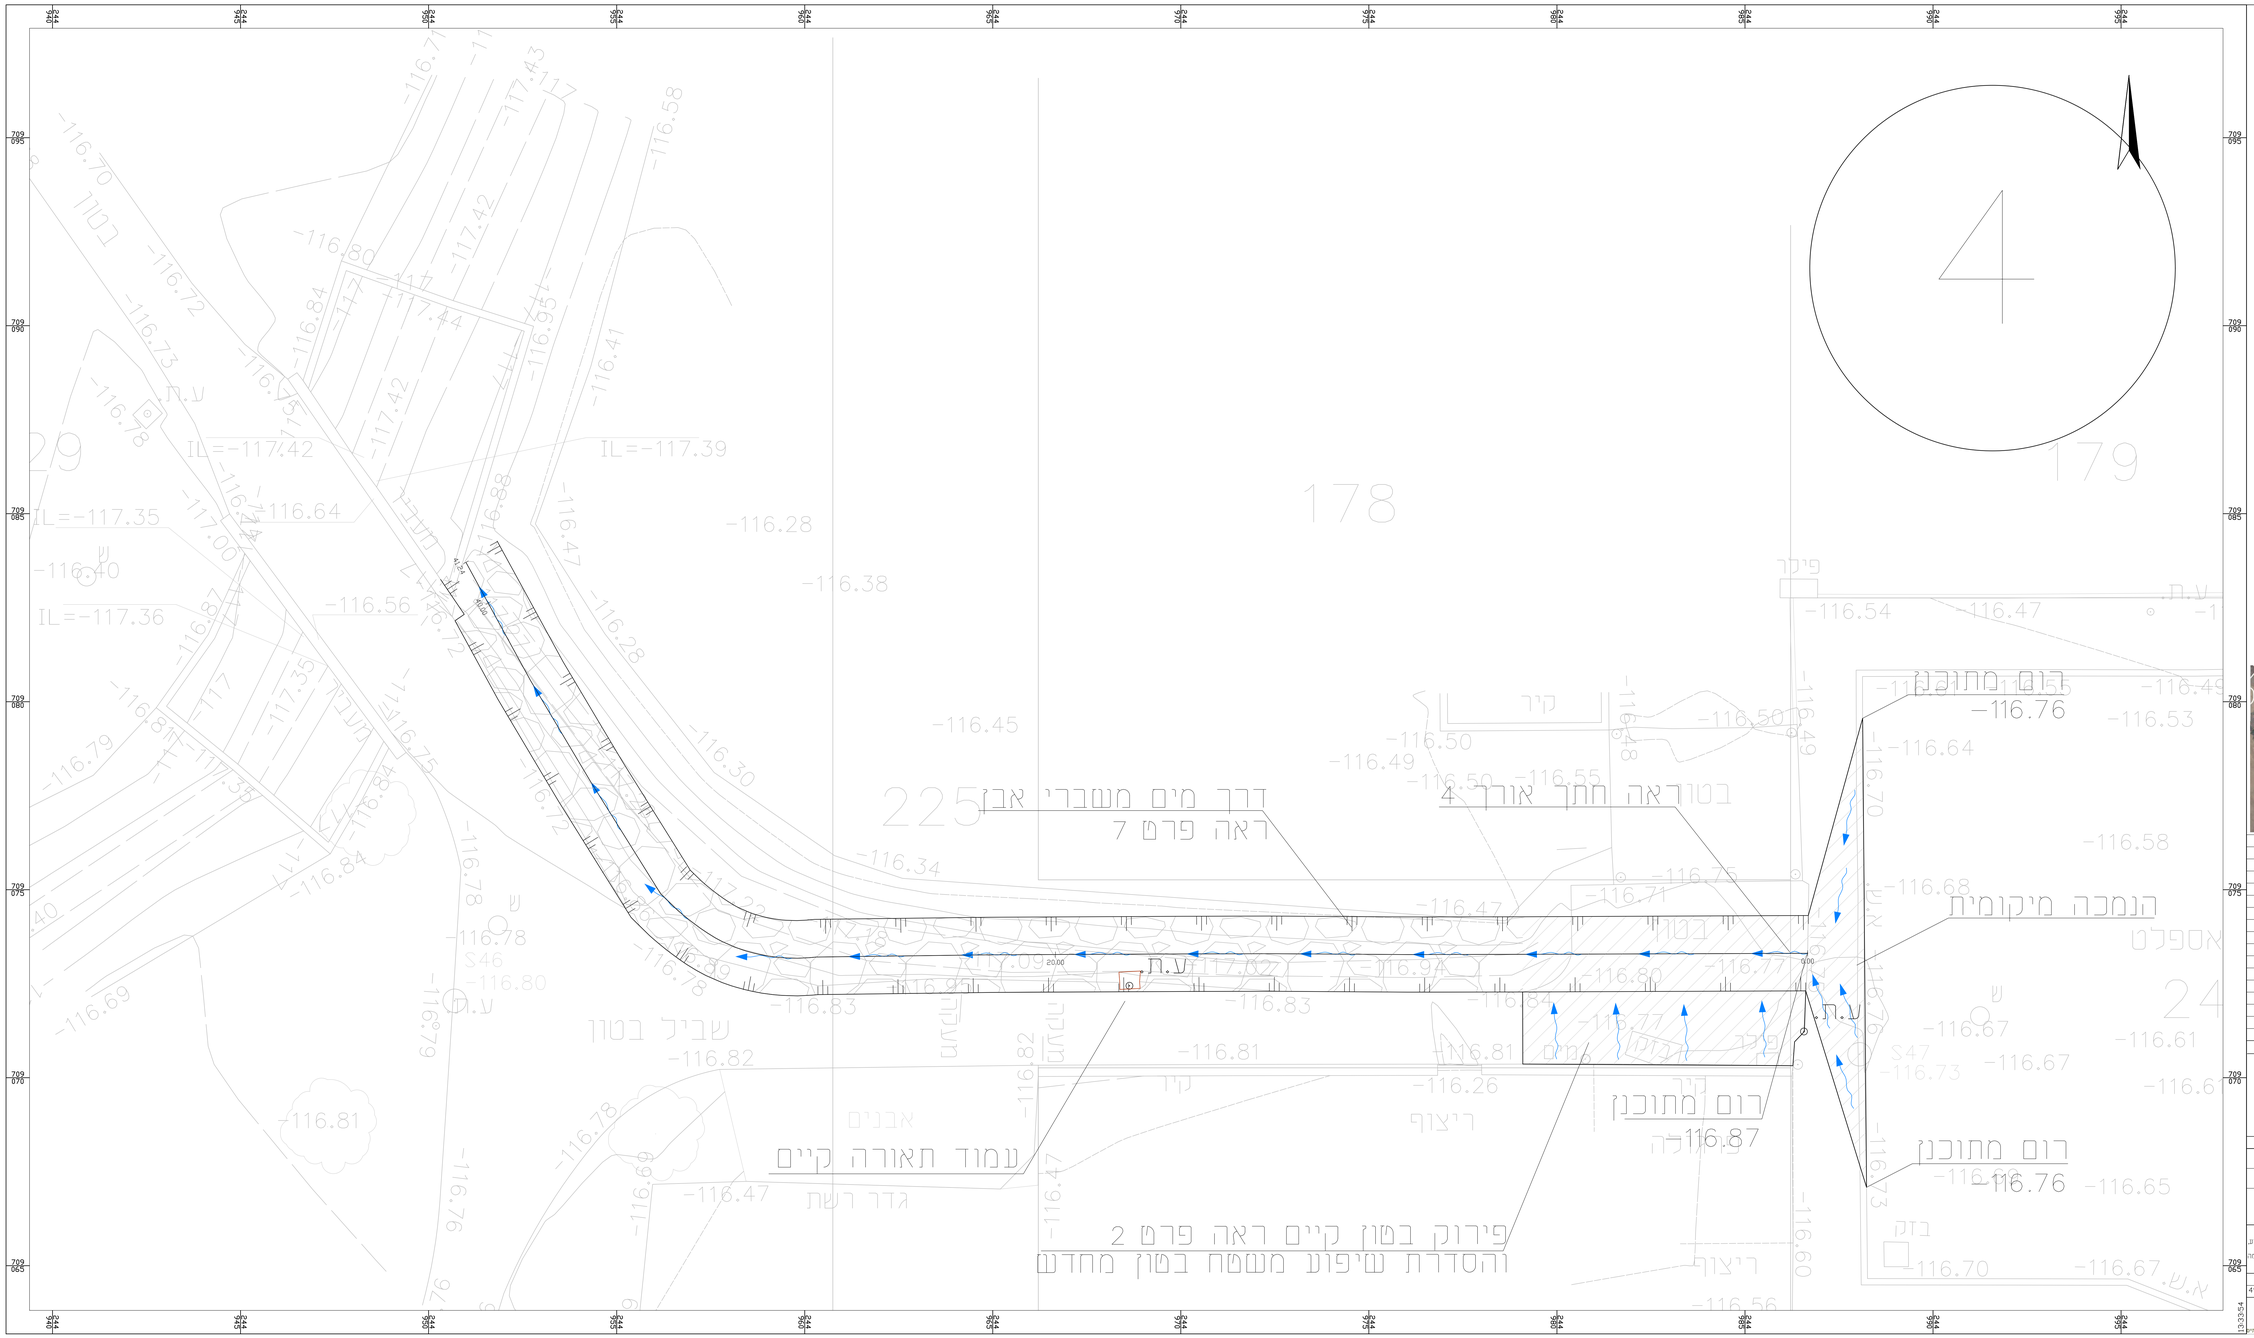

מקרא

הנמכה מקומית

דרך מים בטון

מס	תאור השינוי	תאריך

מהדורה

עמק המעיינות
מועצה אזורית בקעת בית שאן

רקיון ○ | לאישור ○ | לסכרז ○ | לביצוע ●

הוכן עבור: החברה הכלכלית עמק מעיינות

הפקוד	שלפים
הפרויקט	ריענוץ ניקוז תנרחה - אזור 4

מקור			
עדכניות			
תכנון	מחמוד קסום	מס חכנית 1	על הקבלן לבקר את הפרוט. להמציא לבקרה ולהודיע לתכנון על כל מגוון, סטיה או אי התאמה בפרט המצוי בבנוחות
מדידה	מחמוד קסום		
בדק	רן מלכו		
נכון: 4 מתוך: 12	תאריך: 14/02/2023	קנ"מ 1:50	

קובץ: 492-.dwg

ליבל
מהנדסים ויועצים בע"מ
רן מזלוט | הנדסת ניקוז, תכנון ניקוז, הקמת מפרצים | קידום, תכנון, ניהול ופיקוח פרויקטים מבנים ותשתיות

133354