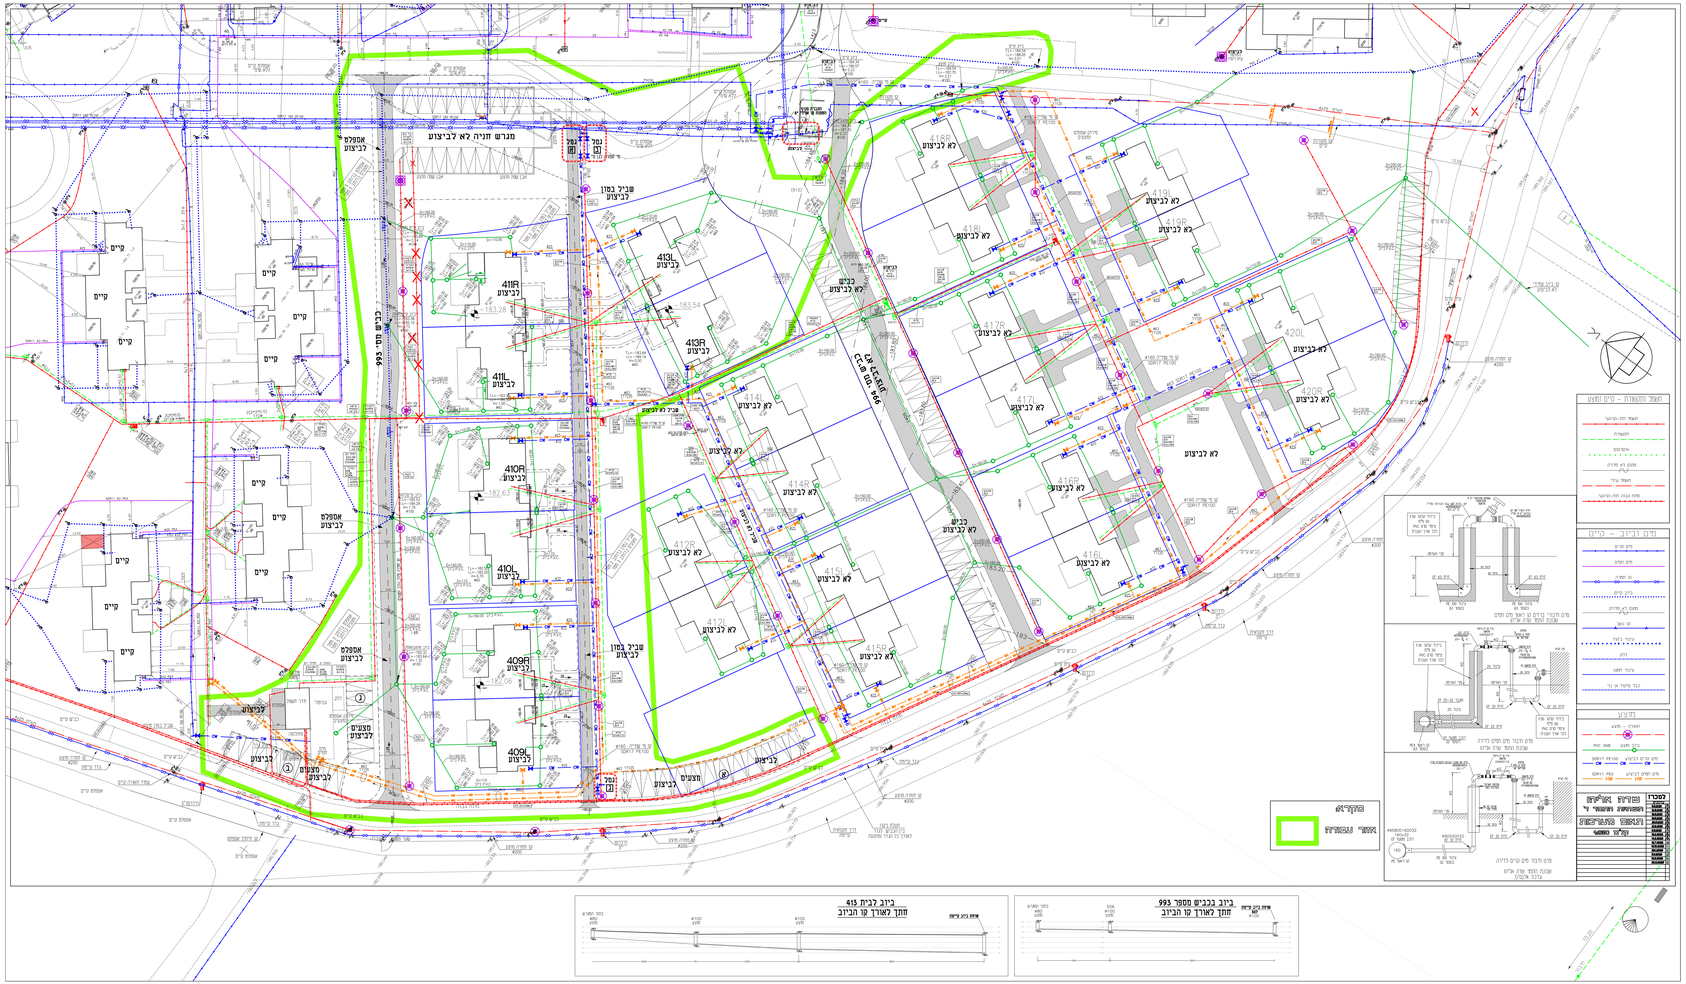
מגרש חניה לא לביצוע
אספלט לביצוע
שביל בטון לביצוע
מצעים לביצוע
לא לביצוע
קיים
חתך לאורך קו הביצוע
חתך לאורך קו הביצוע
מקרא
תאור הסימונים - קווים ותצוגה
תאור הסימונים - קווים
לסכרי
קנה מידה