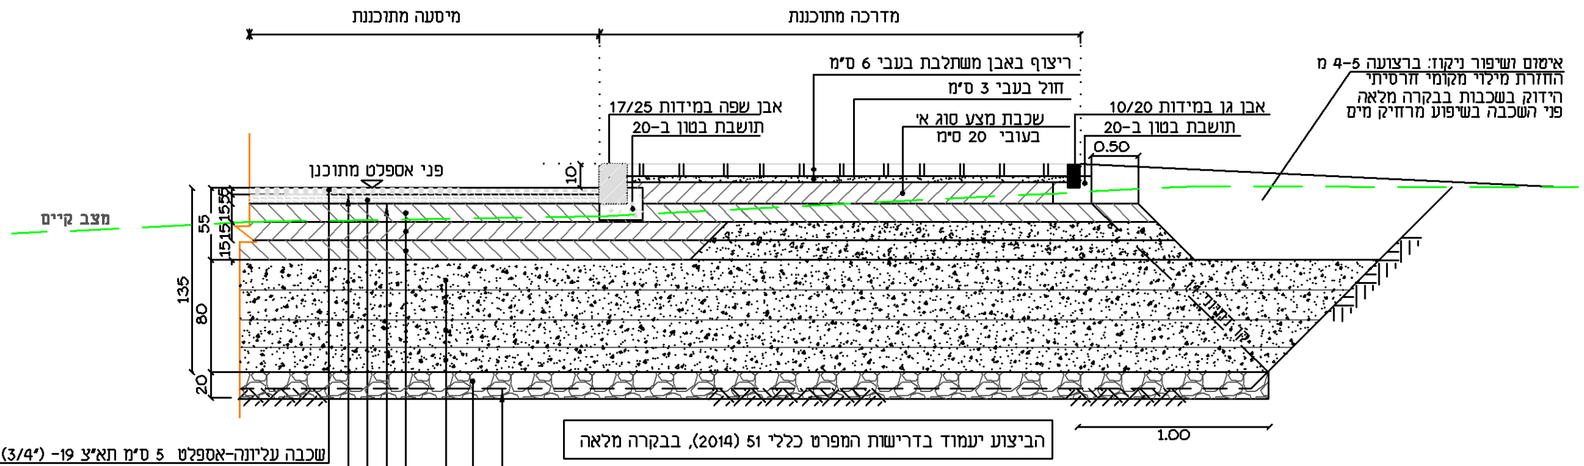

שכבה עליונה-אספלט 5 ס"מ תא"צ 19- (3/4")
אגרגט דולומיט סוג א', ביטומן PG-68-10
ריסוס מאחה לפי מפרט כללי 51

שכבה תחתונה-אספלט 5 ס"מ תא"מ 25- (1")
אגרגט דולומיט סוג ב', ביטומן PG-68-10
ריסוס יסוד לפי מפרט כללי 51

3 שכבות מצע סוג א' בעובי 15 ס"מ כ"א, סה"כ 45 ס"מ
מהודק 100% מודי פרוקטור.

החלפת קרקע: מילוי נברר המכיל 20%-25% דקים, בשכבות בעובי 15-20 ס"מ כ"א,
בהידוק מבוקר לצפיפות 98%מודייפייד פרוקטור.סה"כ בעובי 80 ס"מ
עובי סופי ייקבע ע"י יועץ הקרקע במהלך הביצוע במסגרת פיקוח עליון

בקלש - שכבת שברי אבן מוחדרת בעובי 20 ס"מ. החדרה מלאה לשתית והמשך הרוויה
לפי מפרט יועץ הקרקע. ביצוע מילוי מעל שכבה זו לאחר אישור תכולת רטיבות
ההתאמתה לדרישות יועץ הקרקע - יאושר ע"י המפקח באתר ביחוס למפרט 5.3.2.בדו"ח גיאוטכני

מפלס תחתית החפירה, לאחר העמקה 15-10 ס"מ נוספים לקליטת נפח האבן מהבקלש
יש לסלק את כל המילויים ולהיות בקרקע טבעית בלתי מופרת

הערות:

1. יש לקרוא פרט זה יחד עם הדו"ח הגיאוטכני לאתר מיום 04.03.17
2. אין לבסס כבישים על המילויימקיימים וקרקע מופרת.כל המילויים הקיימים ייחפרו עד לשתית הטבעית- יאושר על ידי המפקח.
3. לשיפור עמידות ותפקודהמיסעה לארוך זמן ועיכוב התפתחות סדקים,מומלץ לשלב במפלס תחתית מבנה הכביש(תחתית המצעים) רשת שריון תרי- אקסיאלית מסוג Tensar Tx160 או שו"ע
4. יש להזמין את המהנדס הגיאוטכני לאתר פיקוח עליון על תחילת הביצוע,בהתראה נאותה של שלושה ימים לפחות לפני יום תחילת העבודה- חובה לתאם. מהנדס הגיאוטכני יאשר באופן מדגמי את תקינות ביצוע הבקלש בתחתית החפירה להחלפת הקרקע.

פרט מבנה מיסעה ומדרכה

קנ"מ 1:20

יש לבצע לפי מפרט כללי 51 (2011)

הערות:

אין לבסס כבישים על מילויים קיימים ופסולת. כל המילויים הקיימים ייחפרו עד לשתית הטבעית - יאושר על ידי המפקח - ובמקומם יבוצעו מילויים מהודקים בבקרה.

עבודות החפירה יסלקו את המילויים והפסולת עד לחדירה ודאית בחפירה של לפחות 2.0-3.0 מטר לשתית החרסיתית הטבעית.

לביצוע

מס'	תפוצה	תאריך

מס'	הערות ושינויים	תאריך

לעיון | למכרז | לביצוע

שמיס מיכאל
תכנון כבישים ניקוז ופחוזת נוף
נצרת עילית רח זולב 9 , 8
מס:04-6470982 פקס:04-6576425
052-475797:פל

שם תכנית: קיבוץ רשפים
30 יח"ד

שם השרטוט: פרט מבנה כביש

0	תכנון:מיכאל שרטוט:לובה ביקר:מיכאל
ק.מ.: 1:20	תאריך: 15.01.17
מספר השרטוט: 9.01	הוכן עבור: מ.א.עמק מעיינות

אין לקבוע גדלים ע"י מדידה בשרטוט

על הקבלן לבקר את המידות במקום

Z:\Works\Kvishim\muaza Emek mayanot\Bk-26(Reshafim 27 mig)\Kvishim\hat-tipusi.dwg, 25/11/2018 12:38:23, luba