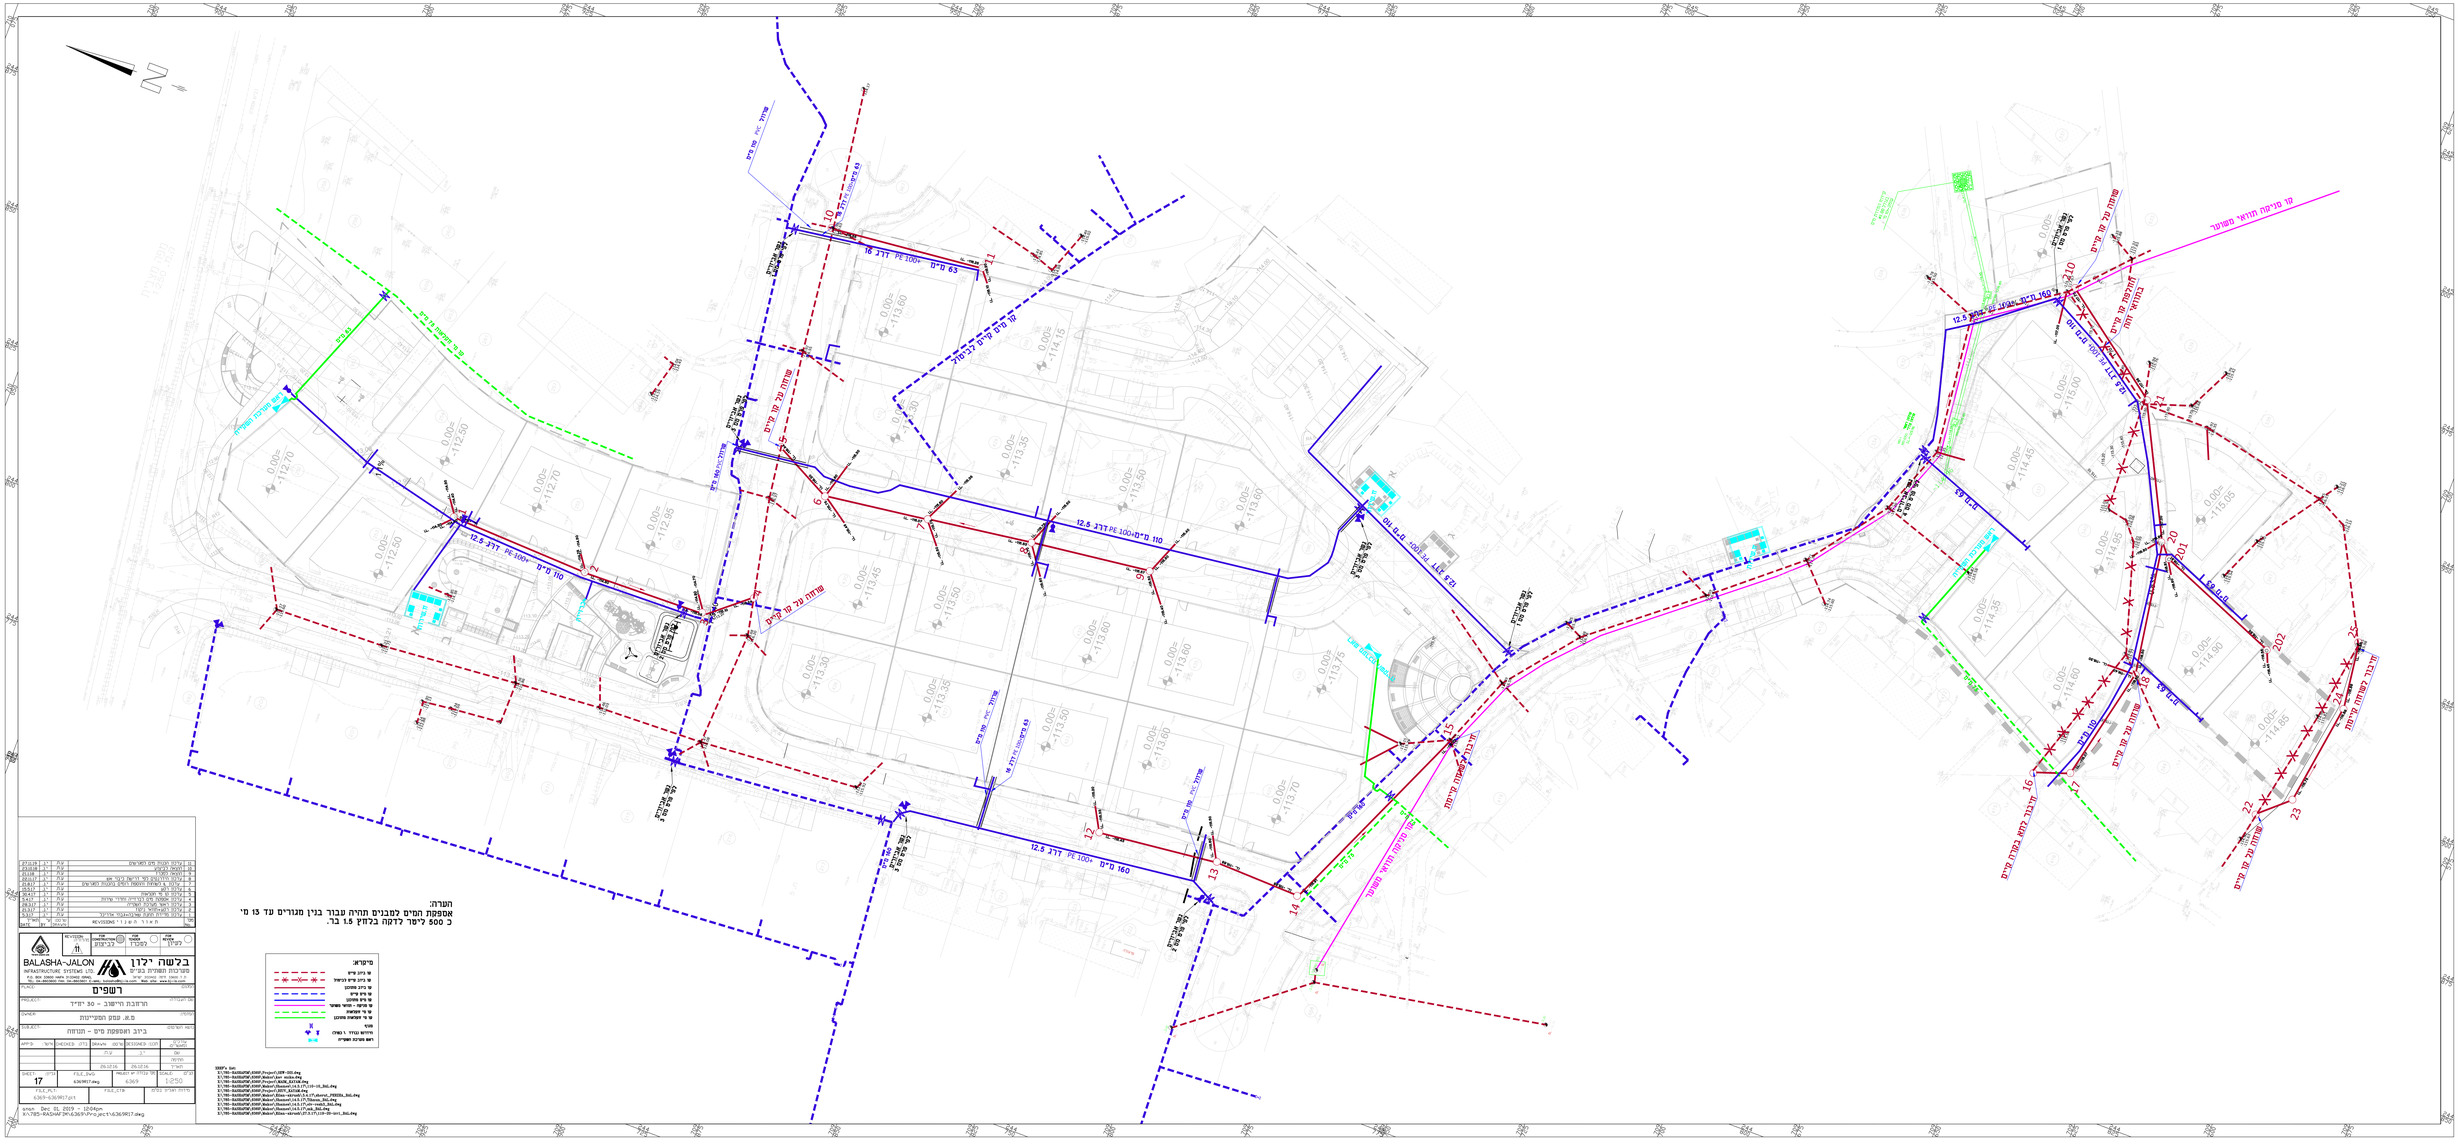
N
תערה:
כ 500 ליטר לדקה בלחץ 1.5 בר.
מקרא:
DWG's list:
E:\785-RASHAF\DWG\Project\GEN-100.dwg
E:\785-RASHAF\DWG\Project\GEN-101.dwg
E:\785-RASHAF\DWG\Project\BLDG_ELEV.dwg
E:\785-RASHAF\DWG\Base\Base(v4.5.17)(19-10_Bs).dwg
E:\785-RASHAF\DWG\Base\Base.dwg
E:\785-RASHAF\DWG\Base\Base-xrefed(14.5.17)Base_PEDES_Bs(.dwg
E:\785-RASHAF\DWG\Base\Base(v4.5.17)Base_BG.dwg
E:\785-RASHAF\DWG\Base\Base-xrefed(14.5.17)Base_BG.dwg
E:\785-RASHAF\DWG\Base\Base(v4.5.17).dwg_BG.dwg
E:\785-RASHAF\DWG\Base\Base-xrefed(17.5.17)19-10-(v1)_Bs(.dwg
BALASHA-JALON
INFRASTRUCTURE SYSTEMS LTD.
בלשה ירדן
מערכות תשתיות בע"מ
רשפים
PROJECT
OWNER
מ.ש. עמק המעיינות
SUBJECT
SHEET 17
FILE DWG 636917.dwg
PROJECT № 636
SCALE 1:250
FILE PLT 636-1-636917.plt
FILE LTB
DATE Dec 05, 2019 - 12:04pm
X:\785-RASHAF DK\636\Proj_pc1\636917.dwg