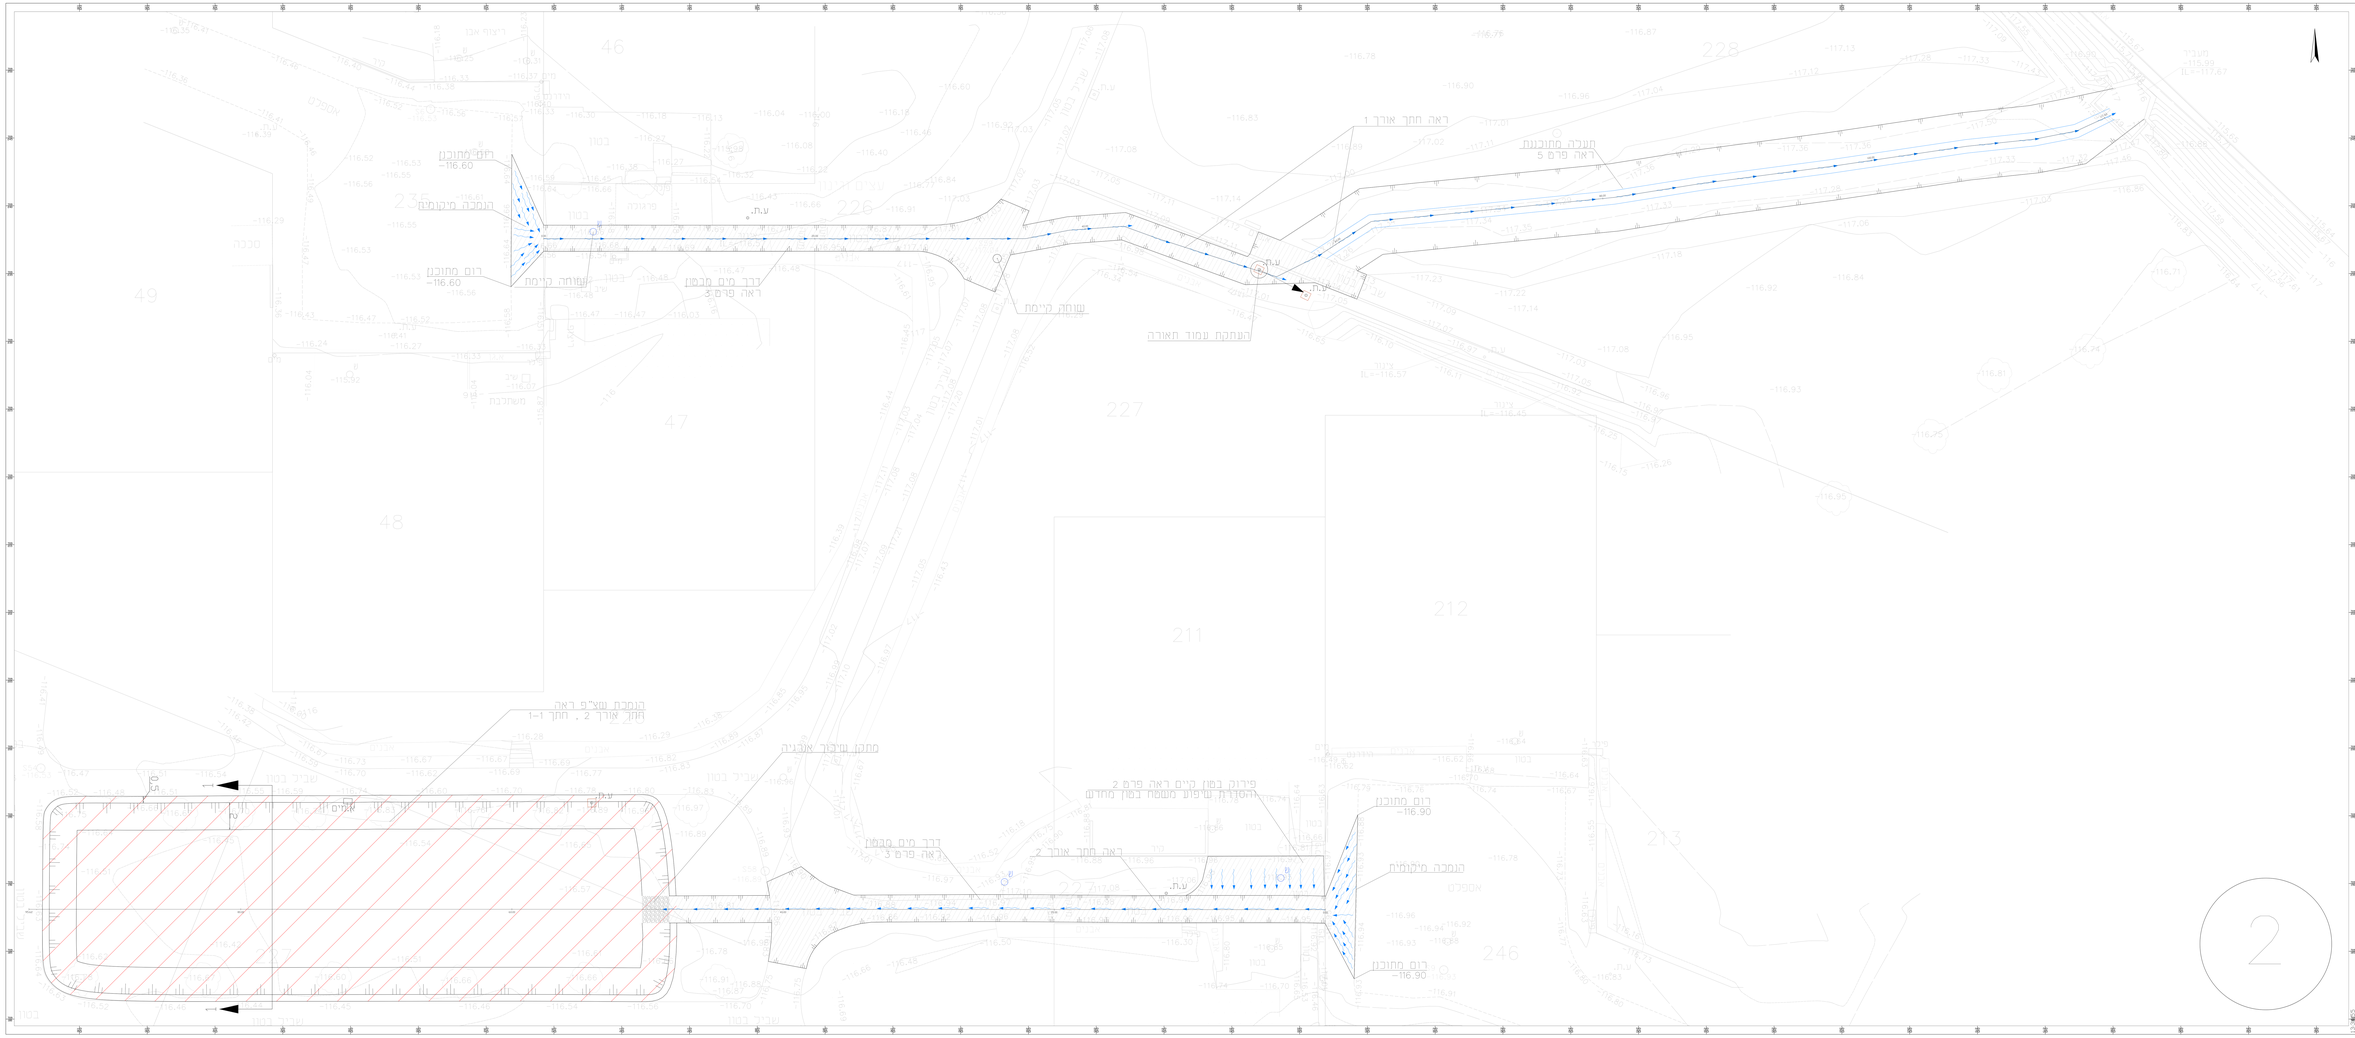

מקרא

- המכה מקומית
- תעלת עפר מתוכננת
- דרך מים בטון
- המכה שצ"פ
- מתקן עיכוב אוביה

מס	תאור העדכון	תאריך
	קודרה	

עמק המעיינות
מוצה אזורית בקעת בית שאן

בקנה: ☐ אישור ☐ המכה ☐ לביצוע ●

שם נכסי: החברה הכלכלית עמק מעיינות

רמת: שלפים

הפרויקט: יעוץ ניקוז
קונחה - אזור 2

עדכון אחרון			
תכנון	מחמוד בסום	מס' תכנית	1
שרטט	מחמוד בסום	שכבה	1
בדק	ר' מתקו		
גרסא 2	מאה 12	תאריך 14/02/2023	קנ"מ 1:50
קובץ	492-.dwg		

ליג
מהנדסים ויועצים בע"מ

רח' המלאכה 1 נצרת עילית | טלפון: 04-6457000 | פקס: 04-6457001 | דוא"ל: liig@liig.co.il | מיפוי, תכנון, ניהול ופיקוח פרויקטים מבניים