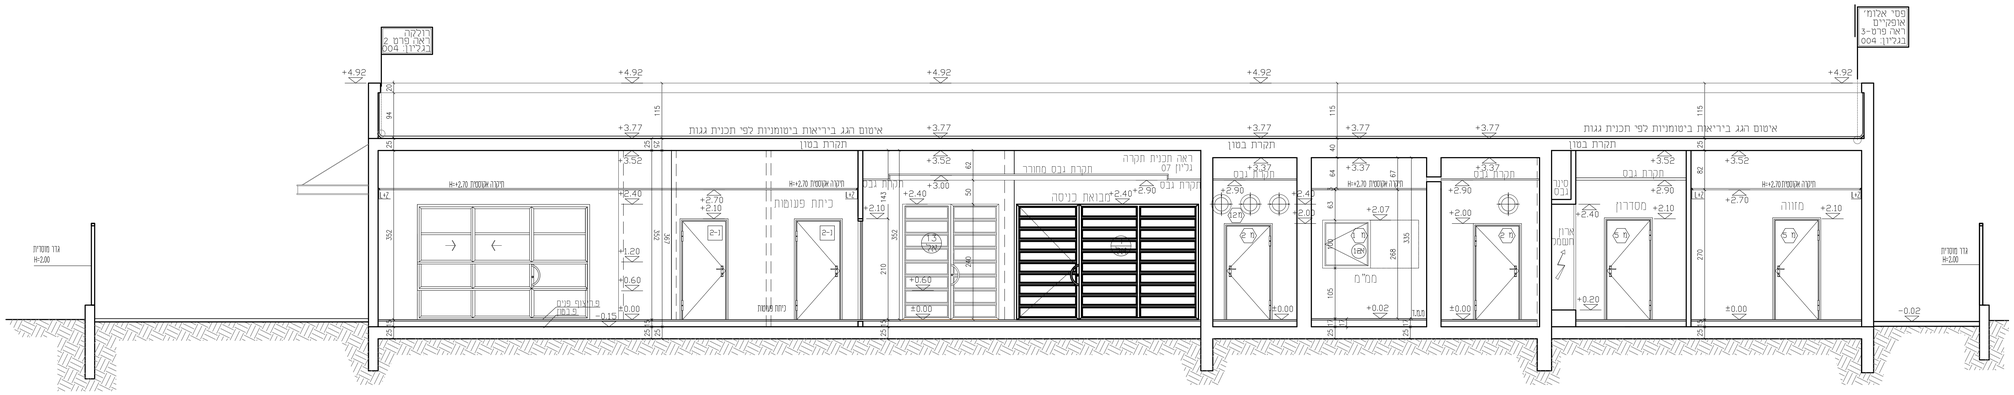
+4.92
+3.77
איטום הגג בריאשות ביטומניות לפי תכנית גגות
תקרת בטון
+3.52
+3.37
+3.00
+2.90
+2.70
+2.40
+2.10
+2.07
+2.00
+1.20
+0.60
+0.20
±0.00
-0.02
-0.15
H=2.70 תקרה אקוסטית
תקרת גבס
ראה תכנית תקרה גליון 07
מבואת כניסה
ניתת פנומות
מסדרון
מזווה
