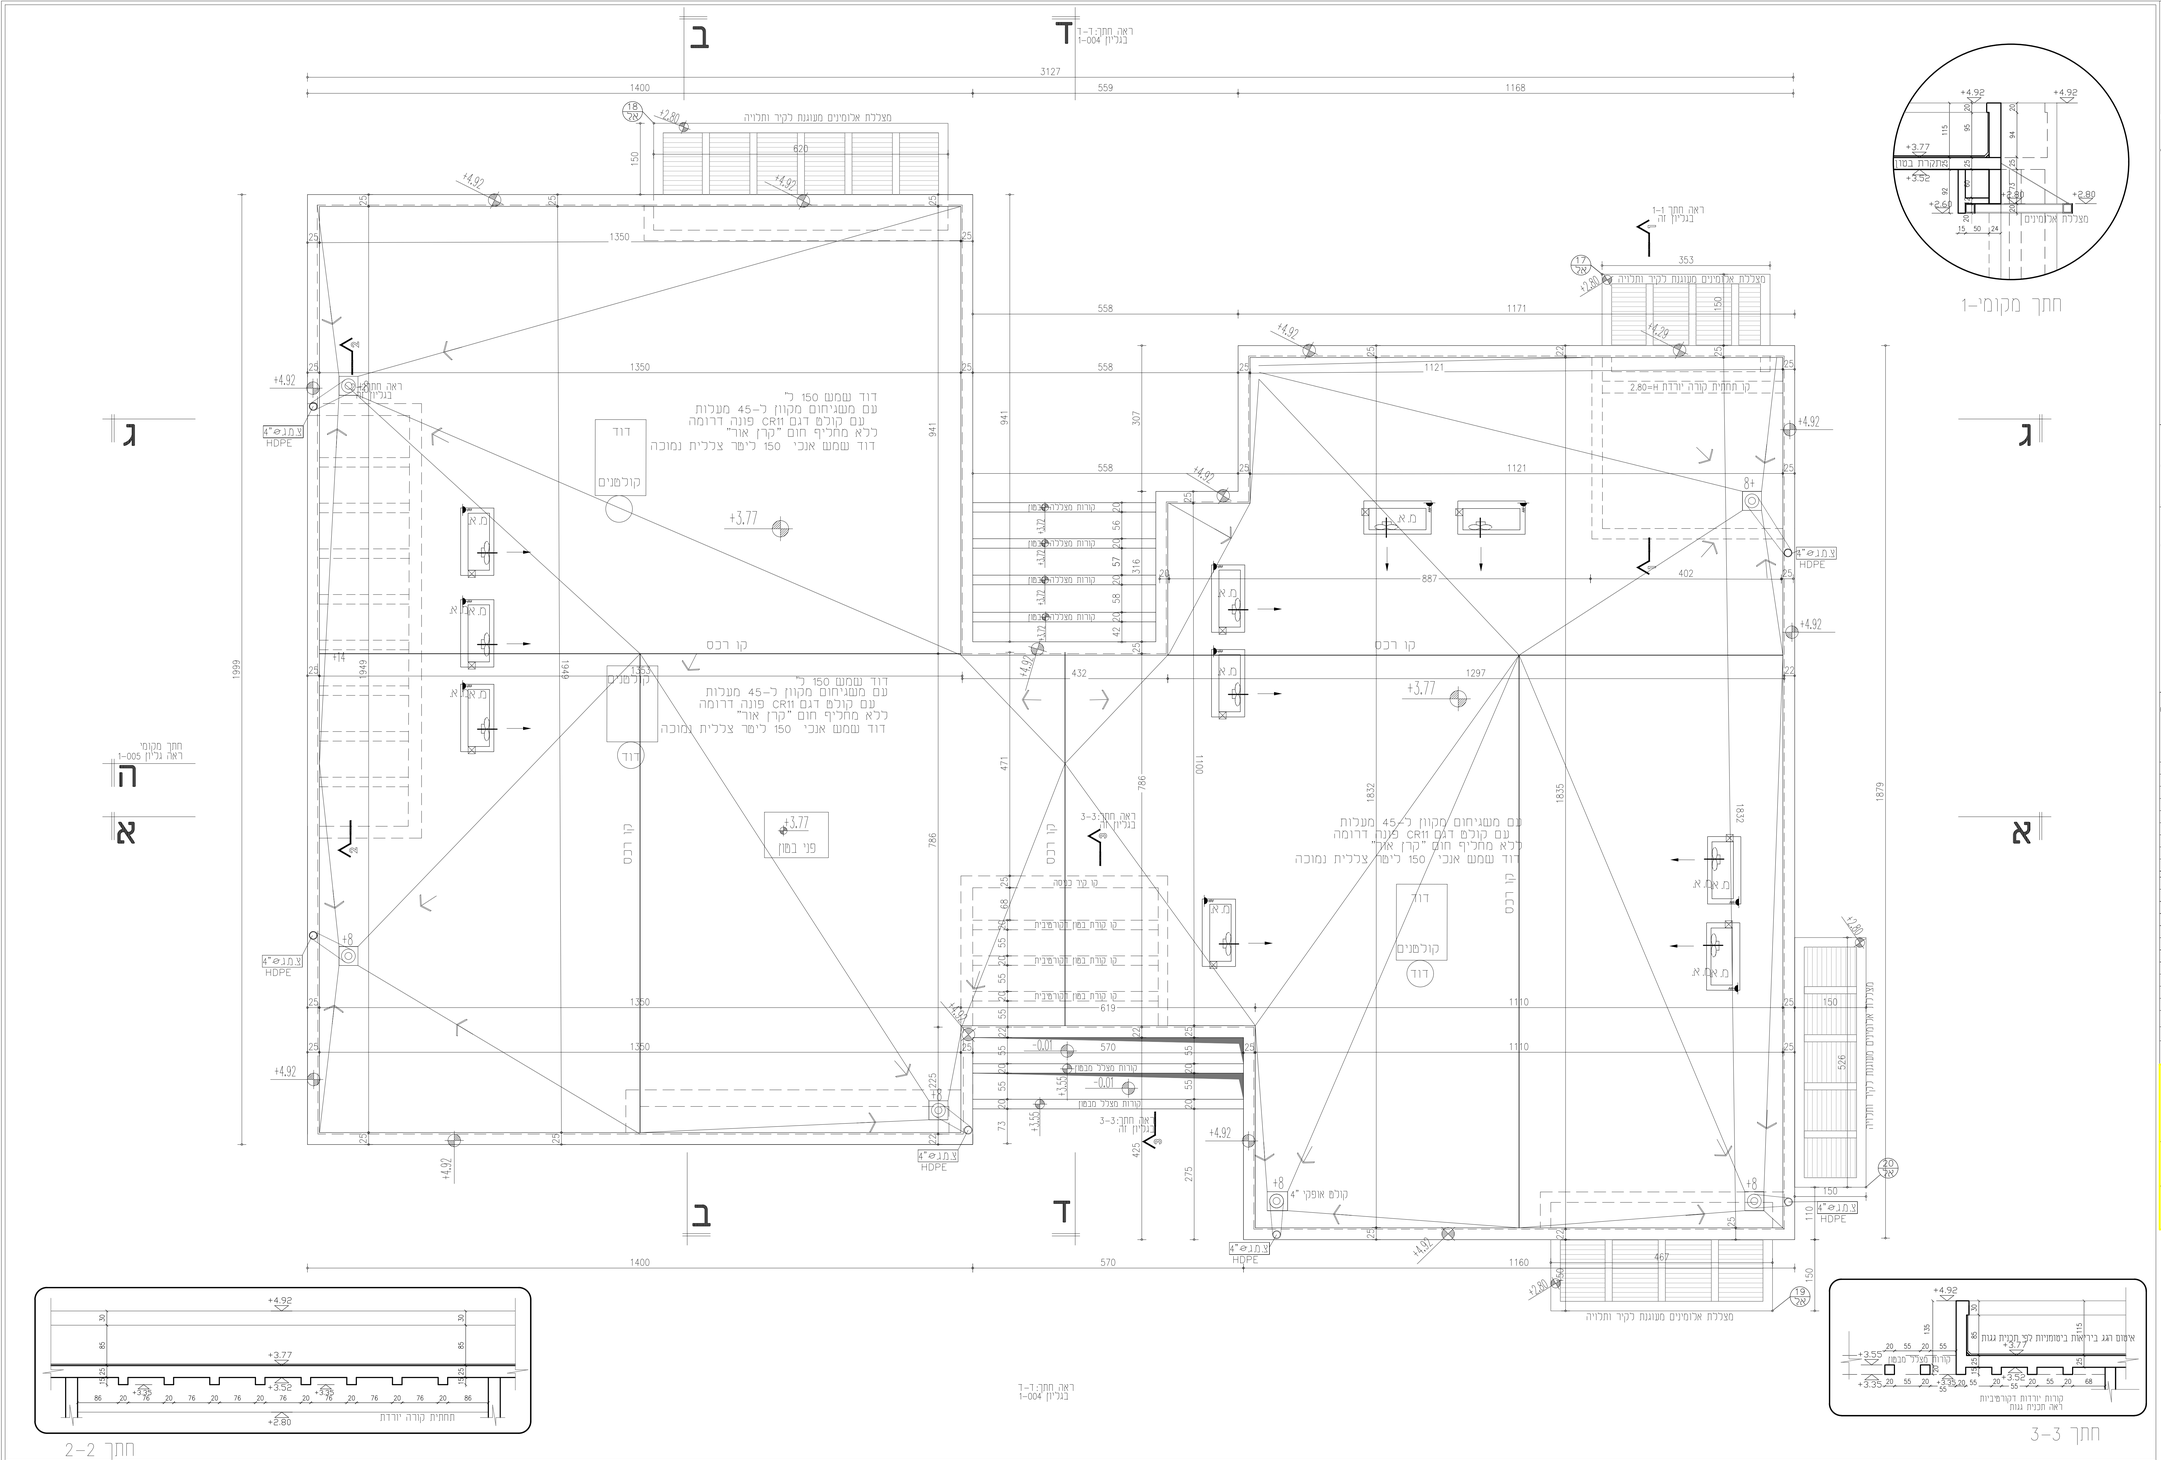

הערות:

- כל המלונות יבוצעו בהתאם לתקן ודרישות הת.ב.ע.
- גובה עליון לפתחים 2.40 מ'
- גובה מינימלי לתחתית פתחים הינה 1.05+ מ' מפני ריצוף.
- חלונות שבהן גובה תחתית החלון נמוך מגובה 1.05+ מ' מפני הריצוף יהיה החלון קבוע וללא כל פתיחה.
- חלונות שגובה תחתיתם נמוך מגובה 1.05+ מ' מפני ריצוף יש לבצע מנקה עפ"י התקן ובאישור של יועץ בטיחות.
- גובה מנוקות בקומות מעל הקרקע 1.50+ מ' מפדרך רגל בכפוף לתקן, חוזר מנכ"ל והוראות משרד הכלכלה ואישור יועץ בטיחות.
- מרוכים מדחסני מזגנים ומיגונם לקיר וקולטני ביוב יש לבצע בהתאם לתכנית אינסטלציה.
- יש לבצע מסר"ם בהתאם לתכנית הג"א מאושרת
- צובר הגז ומידותיו יתואמו ע"י המבצע מול חב' הגז המבצעת ובאישור יועץ בטיחות.
- בחדרי רחצה יש לבצע סף הנמכה ו 5"ס. ביציאה לרחבה מרוצפת יש לבצע סף מונמך של 2-4 ס"מ הכל בהתאם וכבפוף לתקן.
- במחסנים מיצוים יש לבצע סף מוגבה של לפחות 1.0 ס"מ כולל שיפוע קל בדצפת המחסן
- בכל המשטחים האופקיים והקורות יש לבצע אף מים
- במערכת הסולרית יש להתקין וווסת חום תיקני

יש להבטיח בקרות חוץ נמר אבן או מיח חלק עד לגובה של 1.50+ מ' מפיני ריצוף חוץ או מדרך רגל.

יש להבטיח אפשרות לפתיחת חלון רק מובה 1.20+ מ' מפני ריצוף.

במידה וינם עמודים בביתות ונעצים בחצרות יש לצפות אותם בחומר גמיש.

עד הגבלן בכנוס את הפרוות בתכנית לפי בצוע הנמוהב, ונליו להודיע לאדריכל על כך א' המאמה בין הכנית.

אין להשתמש בתכנית אא לבצע בהן שינוי ללא אישור האדריכל.

אין לקנות פרוות ע"פ קנה מידה.

הגבלן המבצע, והיום, אחראים על כך שכל החומרים האביזרים, ומלוי בנין אחרים המוכרים בבנין באמצעותם, יהיו בעלי תו תקן ישראל", ויעמדו בדרישות תוק הסכנון והבניה.

המסכון הוא הבנים הבלעדיים מתכנית זו ושל זכויות היוצרים שבה ואין לעשות כל שימוש בתכנית זו ובדרישות הנלמים בה ללא אישור מראש וכתב מהמסכון.

| הפצה | | |