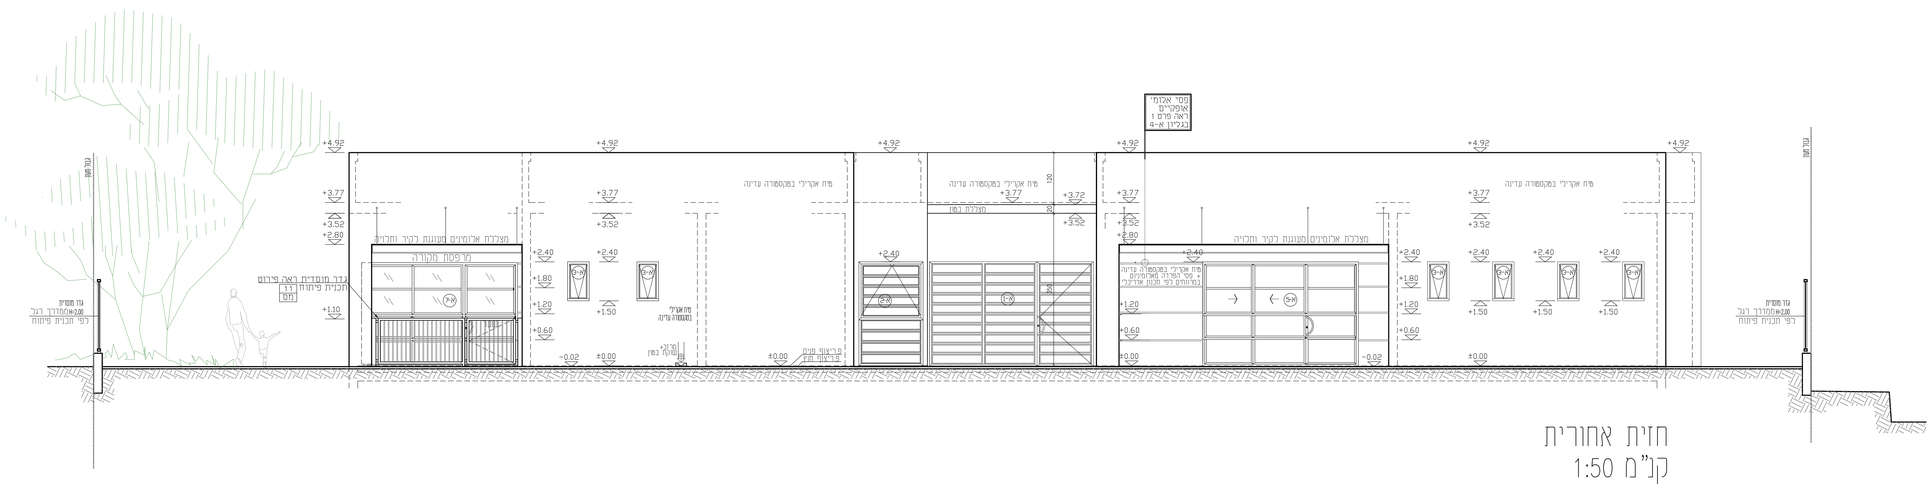
פסי אלומי אופקיים ראה פרט 1 בנייון 4-א
מרפסת מקורה
מעלית נכים
מדרגות
מעלית נכים
מדרגות
מעלית נכים
מדרגות