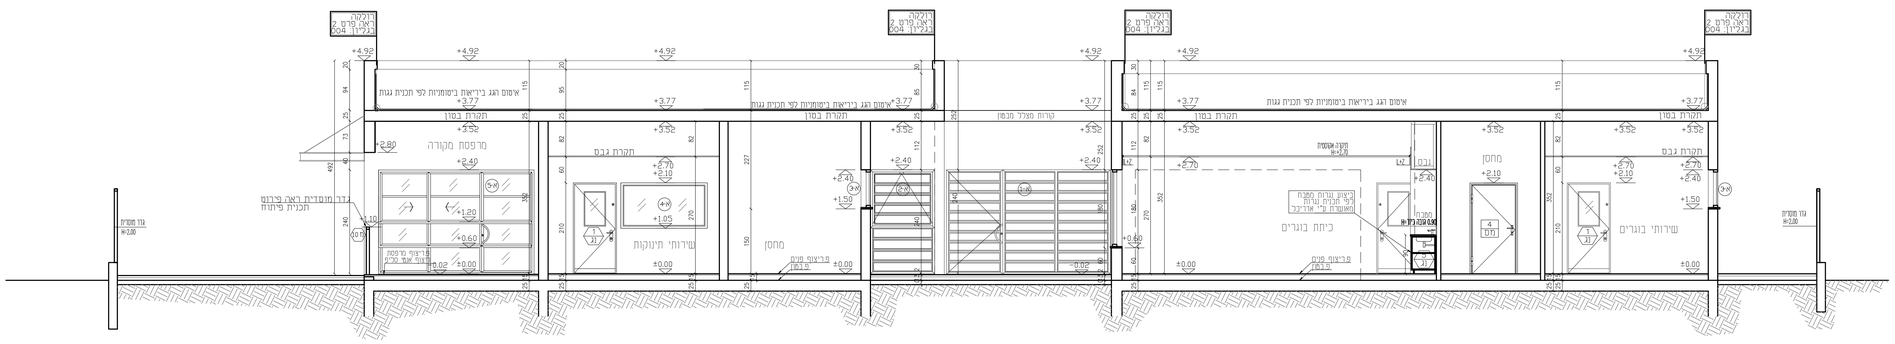
מרפסת מקורה
תקרת גבס
שירותי תינוקות
מחסן
כיתת בוגרים
שירותי בוגרים
אישום רגע בריאות בישומיות לפי תכנית גגות
תקרת בטון
קורות מסלל מבטון
מיכל אלומיניום
מעבה אוטומטי
מטבח
דלת מתכת
דלת עץ
דלת אלומיניום
דלת מרפסת
חלון אלומיניום
פריצות פנים
דרגות
דלת מרפסת
דלת אלומיניום
דלת מרפסת
דלת אלומיניום
דלת מרפסת
דלת אלומיניום