מיכל מיטשי, אדריכלית
טל: 052-6666666 email:michal@itroshi.co.il

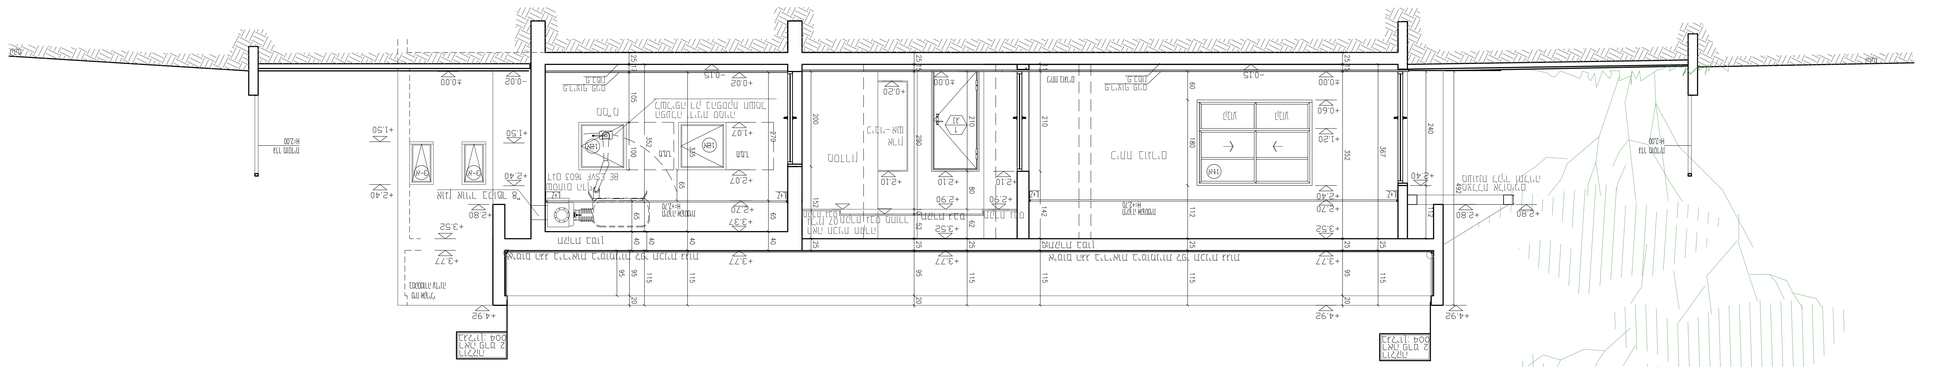

מספר גוש וחלקה	3 חלקה 10-ב
כתובת: א-א, ב-ב	מלון אדום, מגרש מסחר ומלונאות
מספר	1-003

✓ לביצוע		
מס'	שינוי	תאריך
△	הגשה ראשונה	05.09.2022

| | | |