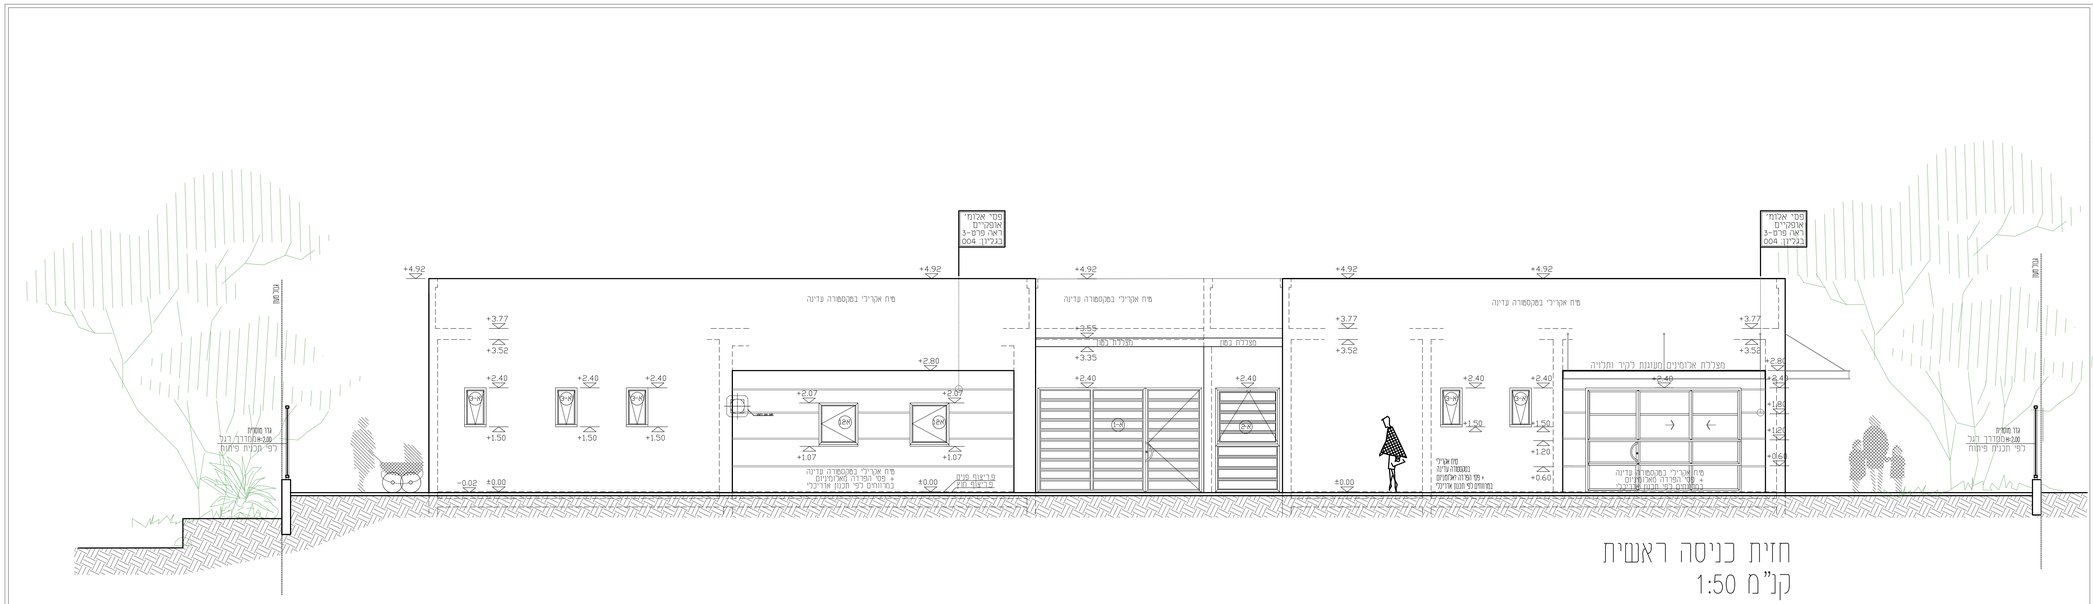
פתי אלומי
אופקירים
ראה פרט-3
בגליון 004
מיח אקרילי במקטורה עדינה
מעלית נכים
עד מסגרת
עד מסגרת
+2.80
+2.40
+2.07
+1.07
+1.50
+1.20
+0.60
+0.00
-0.02
+3.77
+3.52
+3.55
+3.35
+4.92
מיח אקרילי במקטורה עדינה
+ פתי הפרדה מאלומינים
בגוונים לפי תכנון אדריכלי
פרישת פתח
מעלית נכים
מעלית נכים
מיח אקרילי
במקטורה עדינה
+ פתי הפרדה מאלומינים
בגוונים לפי תכנון אדריכלי
מעלית נכים
מעלית נכים
מעלית נכים