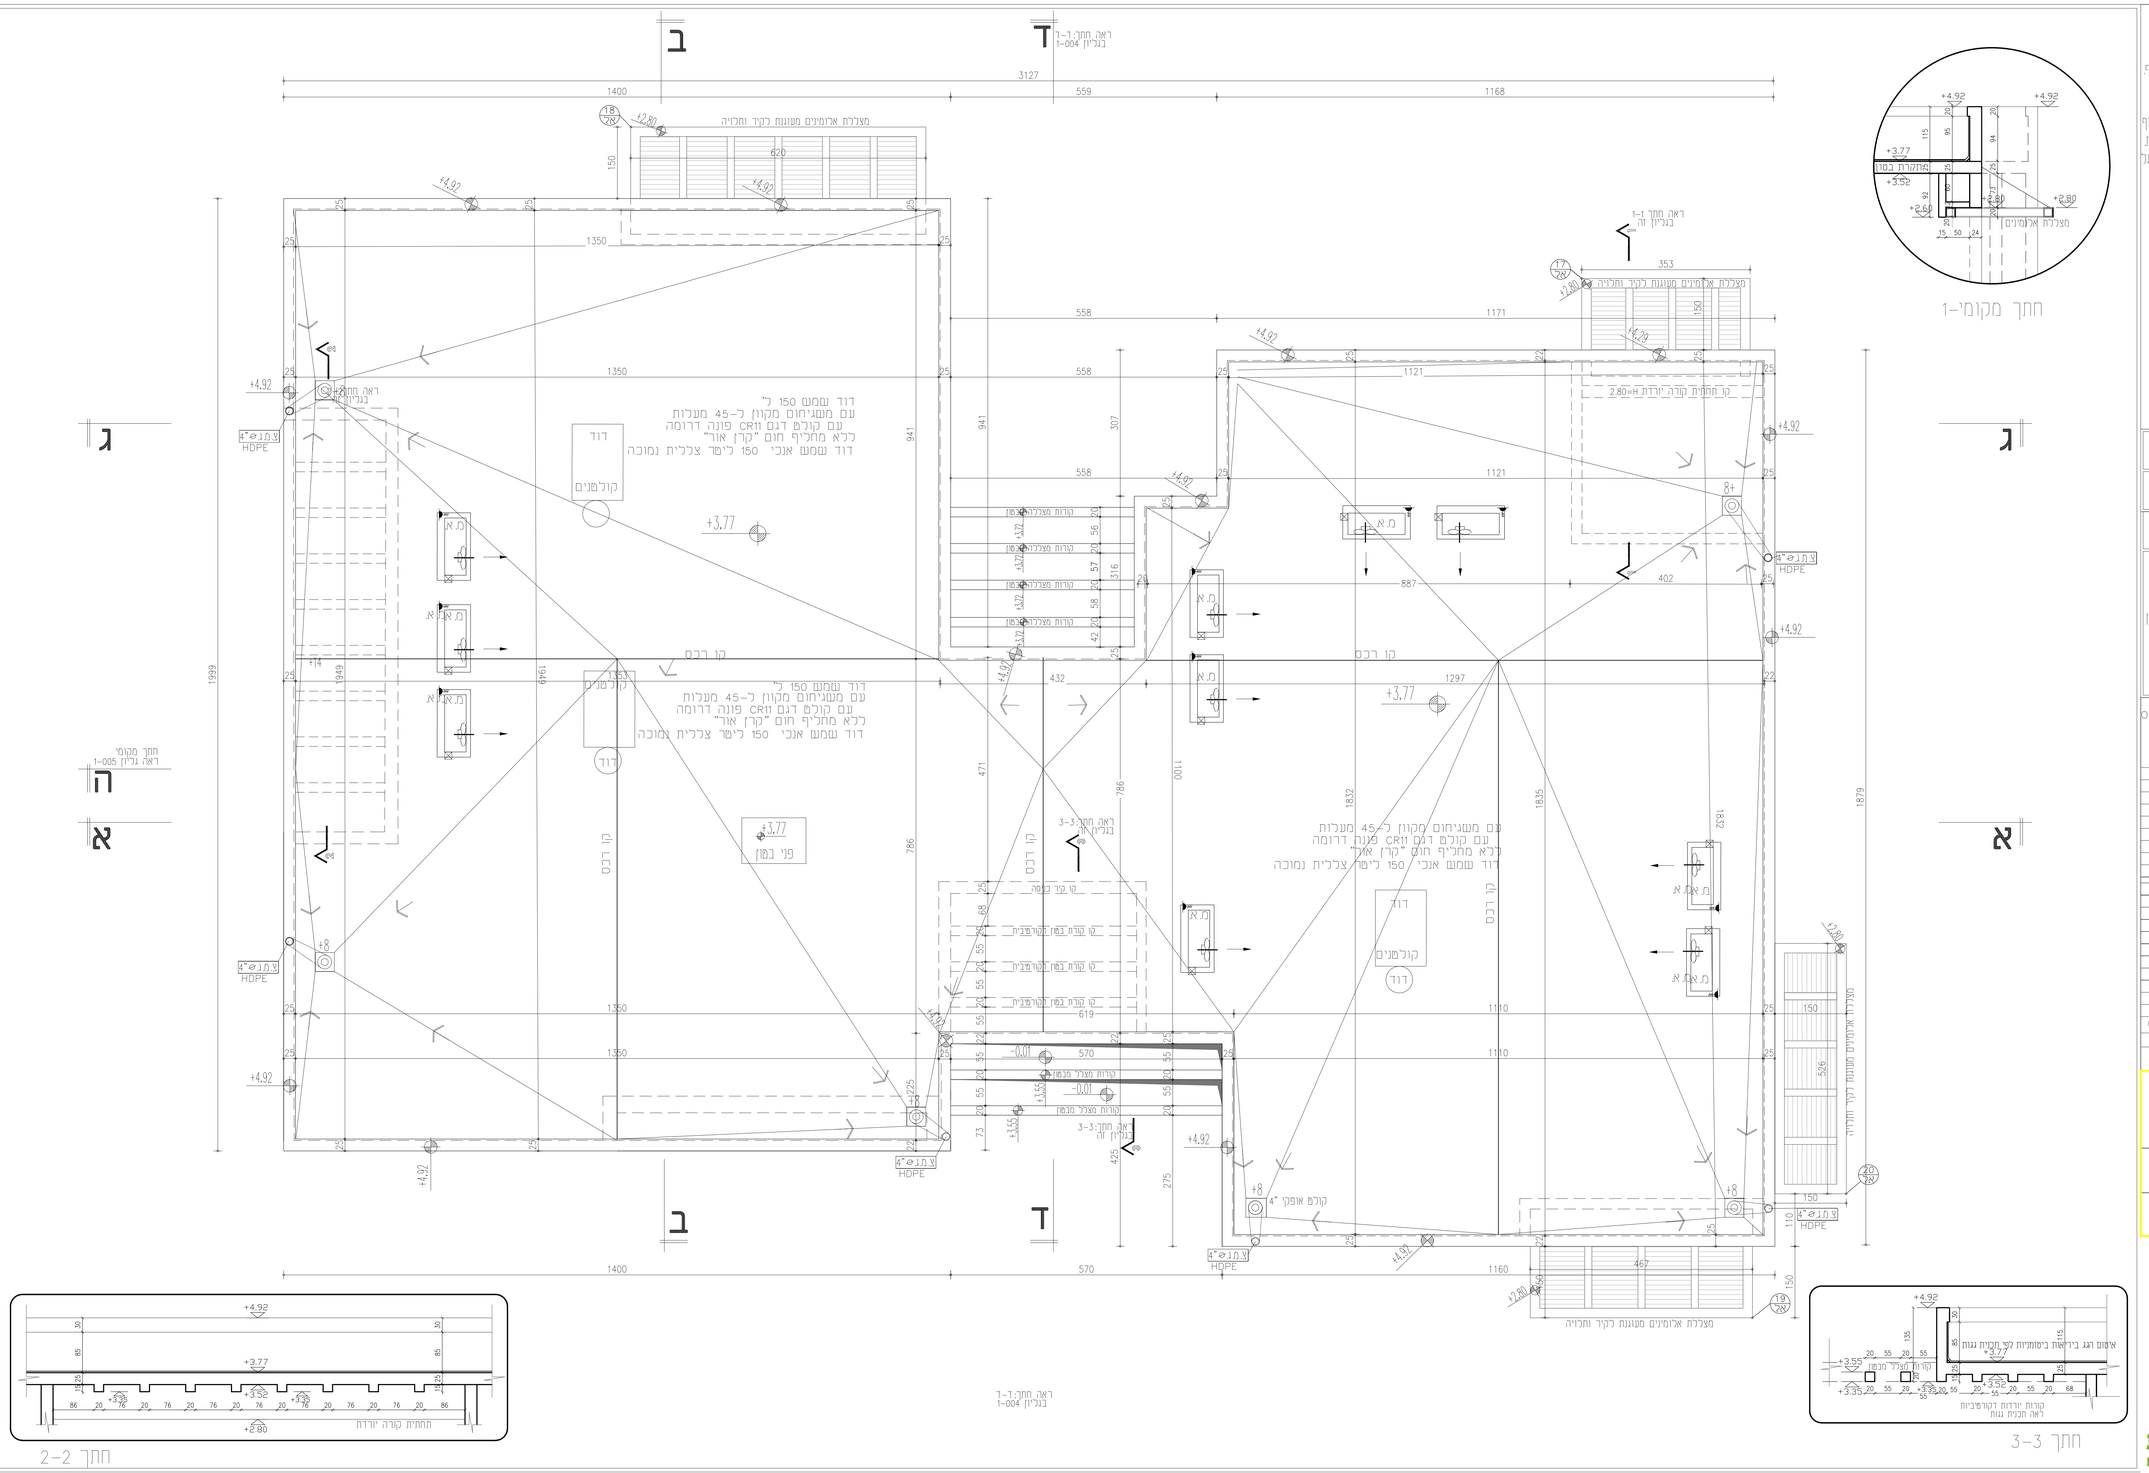

הערות:

- כל המידות יבוצעו בהתאם לתקן ודרישות הת.ב.ע.
- גובה עליון לפתחים 2.40 מ'
- גובה מינימלי לתחתית פתחים היא +1.05 מ' מפני ריצוף.
- חלונות שבהן גובה תחתית החלון נמוך מגובה +1.05 מ' מפני הריצוף יהיה החלון קבוע ולא כל פתיחה.
- חלונות שגובה תחתיתם נמוך מגובה +1.05 מ' מפני ריצוף יש לבצע מעקה עפ"י התקן ובאישור של יועץ בטיחות.
- גובה מעקות בקומות מעל הקרקע +1.50 מ' מסדרך רגל בכפוף לתקן, חוזר מנכ"ל והוראות משרד הכלכלה ואישור יועץ בטיחות.
- מרחבים מדחסי מזגנים ויעגונם לקיר וקולמי ביב יש לבצע בהתאם לתכנית אינסטלציה
- יש לבצע מחרים בהתאם לתכנית הנ"א מאושרת
- צובר הגז ומידותיו יתואמו ע"י המבצע מול חב' הגז המבצעת ובאישור יועץ בטיחות.
- במחדי רחצה יש לבצע סף הנמכה 1 ס"מ. ביציאה לרחבה מרוצפת יש לבצע סף מונמך של 2-4 ס"מ הכל בהתאם ובכפוף לתקן.
- במחסנים ויציונים יש לבצע סף מוגבה של לפחות 1.0 ס"מ כולל שיפוע קל ברצפת המחסן
- בכל המעטפות האופקיים והקורות יש לבצע אף מים
- במערכת הסולרית יש להתקין ווסת חום תיקני

יש להבטיח בקירות חוץ גמר אבן או מיח חלק עד לגובה של +1.50 מ' מפיני ריצוף חוץ או מדרך רגל.

יש להבטיח אפשרות לפתיחת חלון רק מובה +1.20 מ' מפני ריצוף.

בסידה ויש עמודים בכיתות ועצים בחצרות יש לצפות אותם בחומר גמיש

על הקבלן לבדוק את המידות בתכנית, לפני ביצוע הנבודק, ועליו להודיע לאדריכל על כל אי התאמה בין התכניות.
אין להסתמש בתכניות אלו לצורך בתי שימוש ללא אישור האדריכל.
אין לקחת מידות ע"פ קנה מידה.
הקבלן המבצע, והיום, אחראים על כך שכל החומרים האיכותיים ותקני בנין אחרים המחברים בבנין באמצעותם, יהיו בעלי חו תקן ישראלי, ויעמדו בדרישות תקן המבנה והבנייה.
המתכנן הינו הבודקים הבלתי עצמאיים עלתכניות אלו ושל בניות הוצרים שבה ואין לקשות כל שימוש בתכניות אלו ובדיעותיה הבלתי בה ללא אישור מראש ובכתב מהמתכנן.

| הפצה | | |