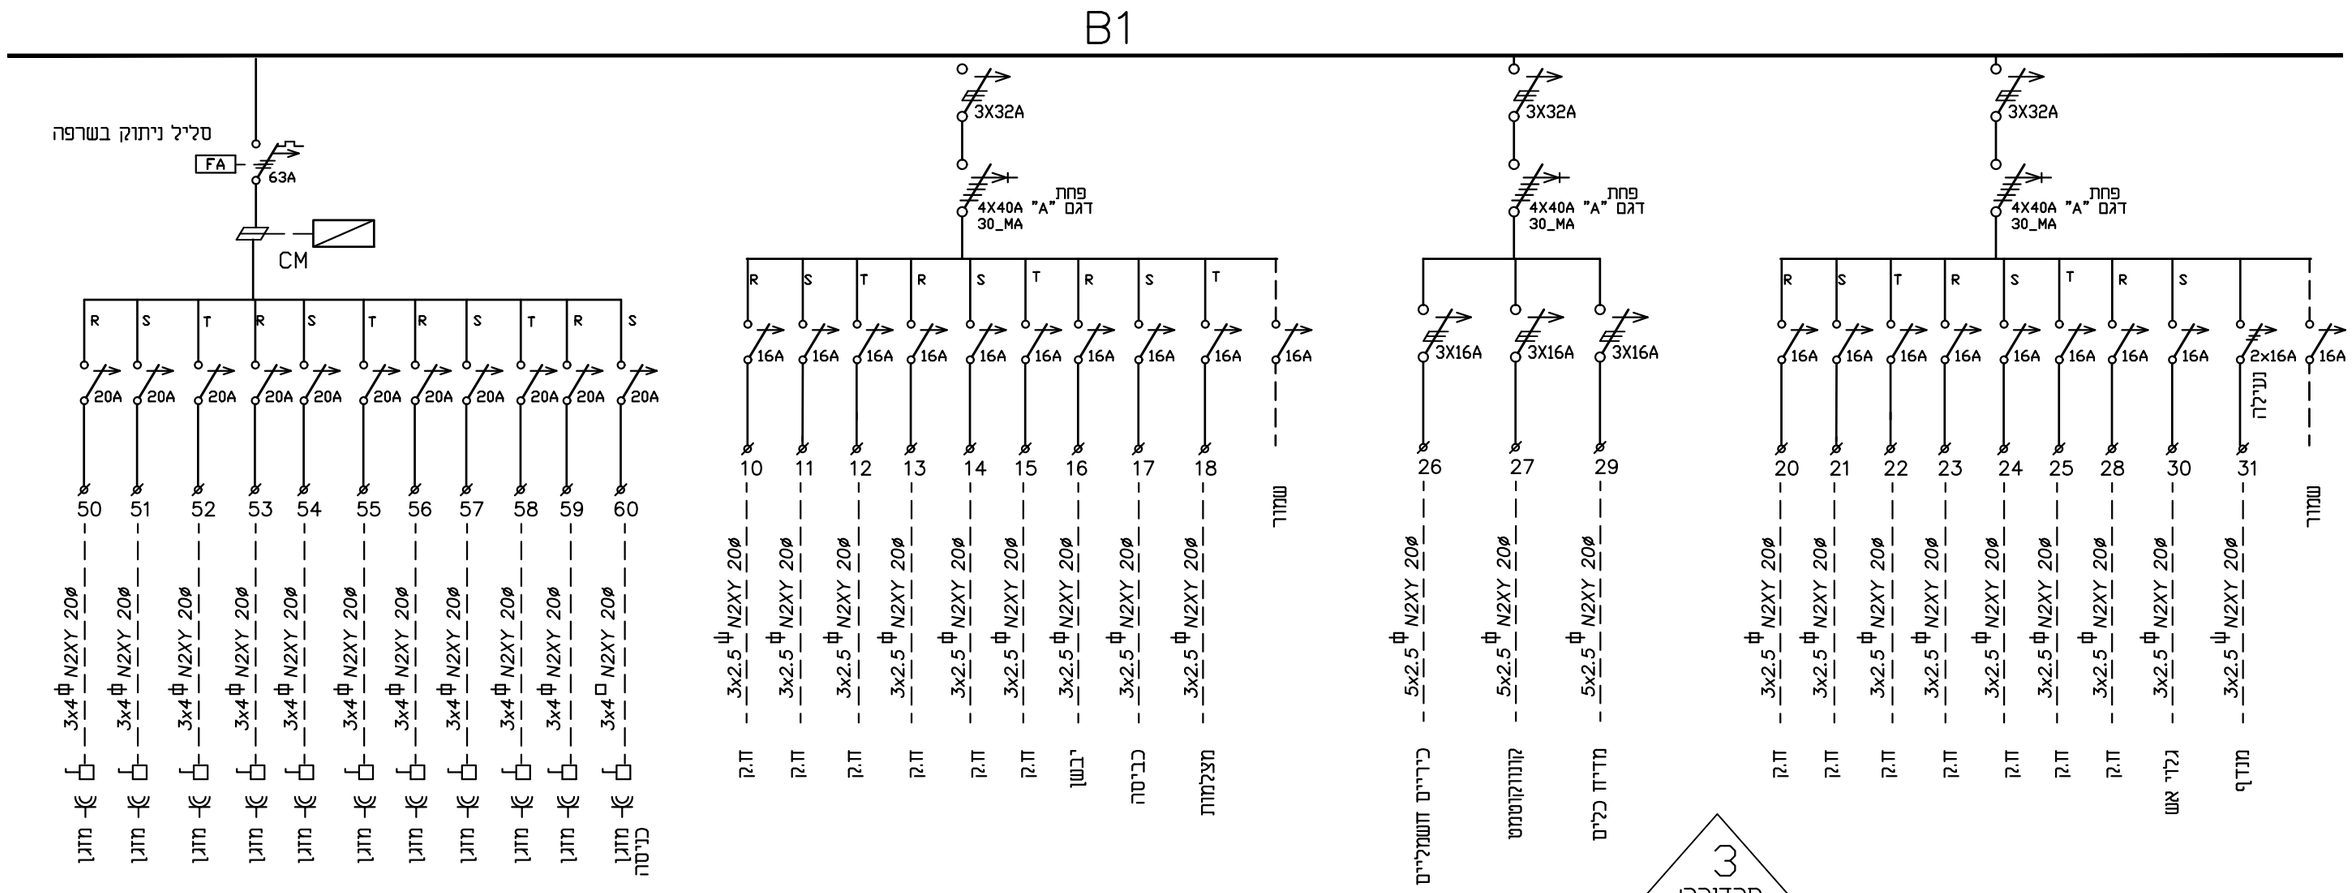

מעונות יום מ.א. עמק המעיינות לוח חשמל ראשי למעון - שדה אליהו תח-2-4	דף	שרטוט עבודה	תכנן	איל	○ לעיון	השנוי	מספר	תאריך	חתימה
	EL4-2	5257	שרטט	איל ידידיה	● למכרז				
			תאריך	19.12.22	○ לבצוע				
דן שרון - א.ב. מתכננים בע"מ	חיפה 34569, רח' התשבי 9 טל. 04-8334474 פקס. 04-8336420 תל אביב 61251, ת"ד 25256 טל. 03-6233777 פקס. 03-6233700 נייד 0505328888				email: dansharon@dansharon.co.il email: yosi@abt.co.il email: ilany@dansharon.co.il				