


פרישות גדרות וחתכים קנ"מ 1:100

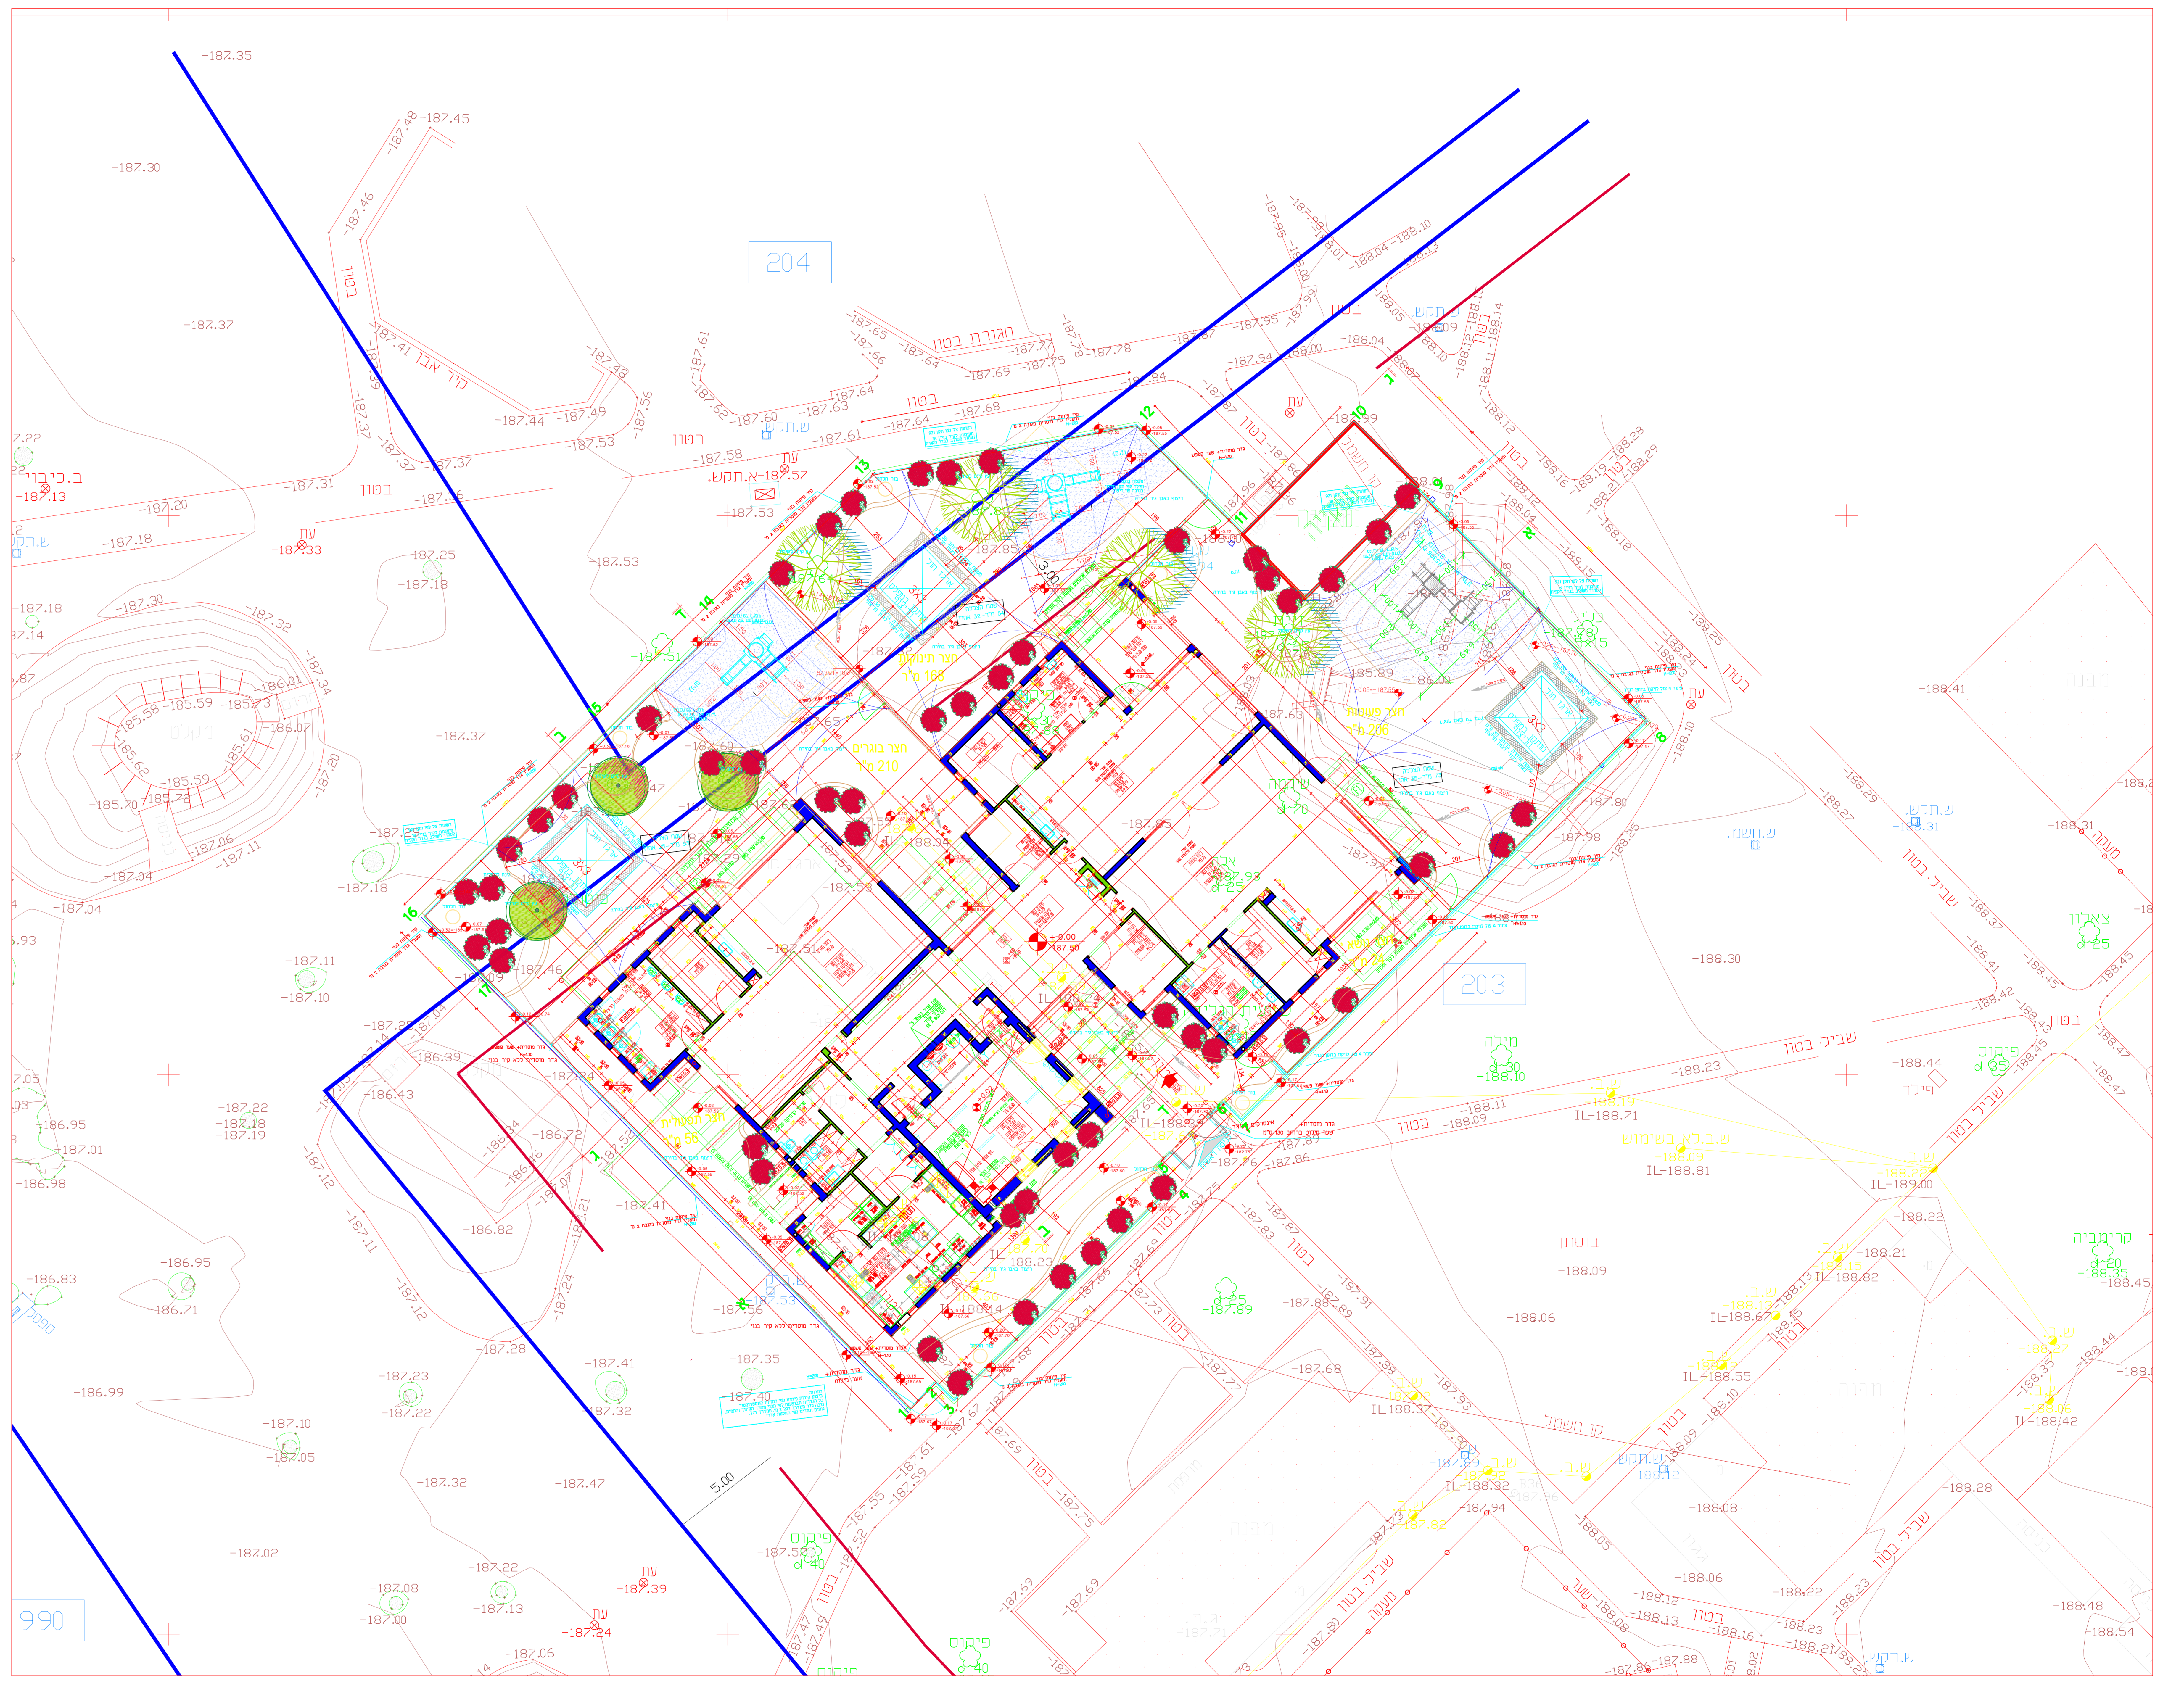

תכנית פיתוח קנ"מ 1:100