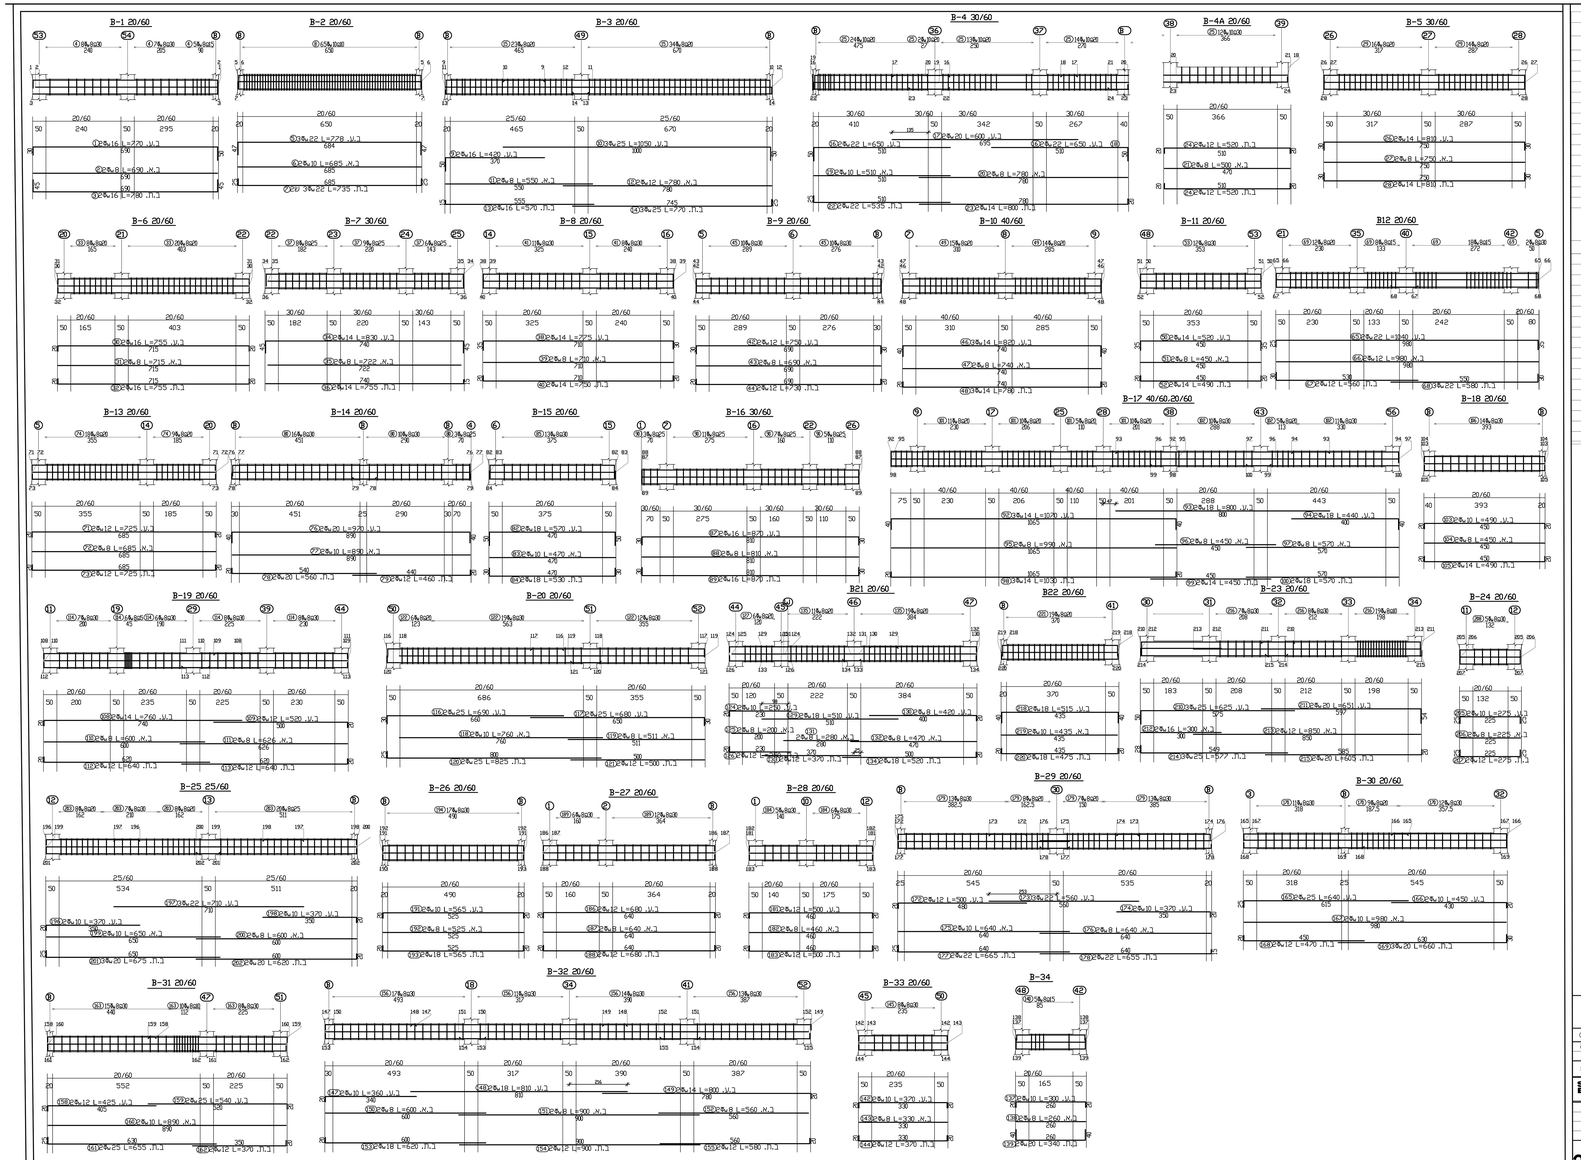

רשימת הפצה

תפקיד	שם
הזמין	
מתכנן קונסטרוקציה	
מתכנן אינסטלציה	
קבלן	
מים וביוב	
מיזוג	
חשמל	
אלומינום	
גרנרה	
חשמל	
אוטומציה	
ריצוף	

שינויים ועדכונים

תאריך	מס'	מהות השינוי/עדכון
19.01.23	1	עדכון ליתוח אדקס

הערות כלליות

1. כל הכמויות ב-300.
2. המבנים אחראי לבדיקת כל הפירוטים, על כל טעות או אי הלאמה עליו להודיע למהנדס. אין לנקוט מידה ע"י מדידה בשרטוט.
3. החפיפה בין הברזלים תהיה 30 סיס לפחות

הרחבה קיבוץ עמיעד
מגרש 169

CLIENT APPROVAL	–	אישור המזמין	
חתימה		שם	
		תאריך	19/01/2023

◯ נציג ● השגר ◯ הנדר ◯ הנדר

אדריכל	משרד לדנדשה אדריכלית שיינבוים פיטר מאשם מלכות	