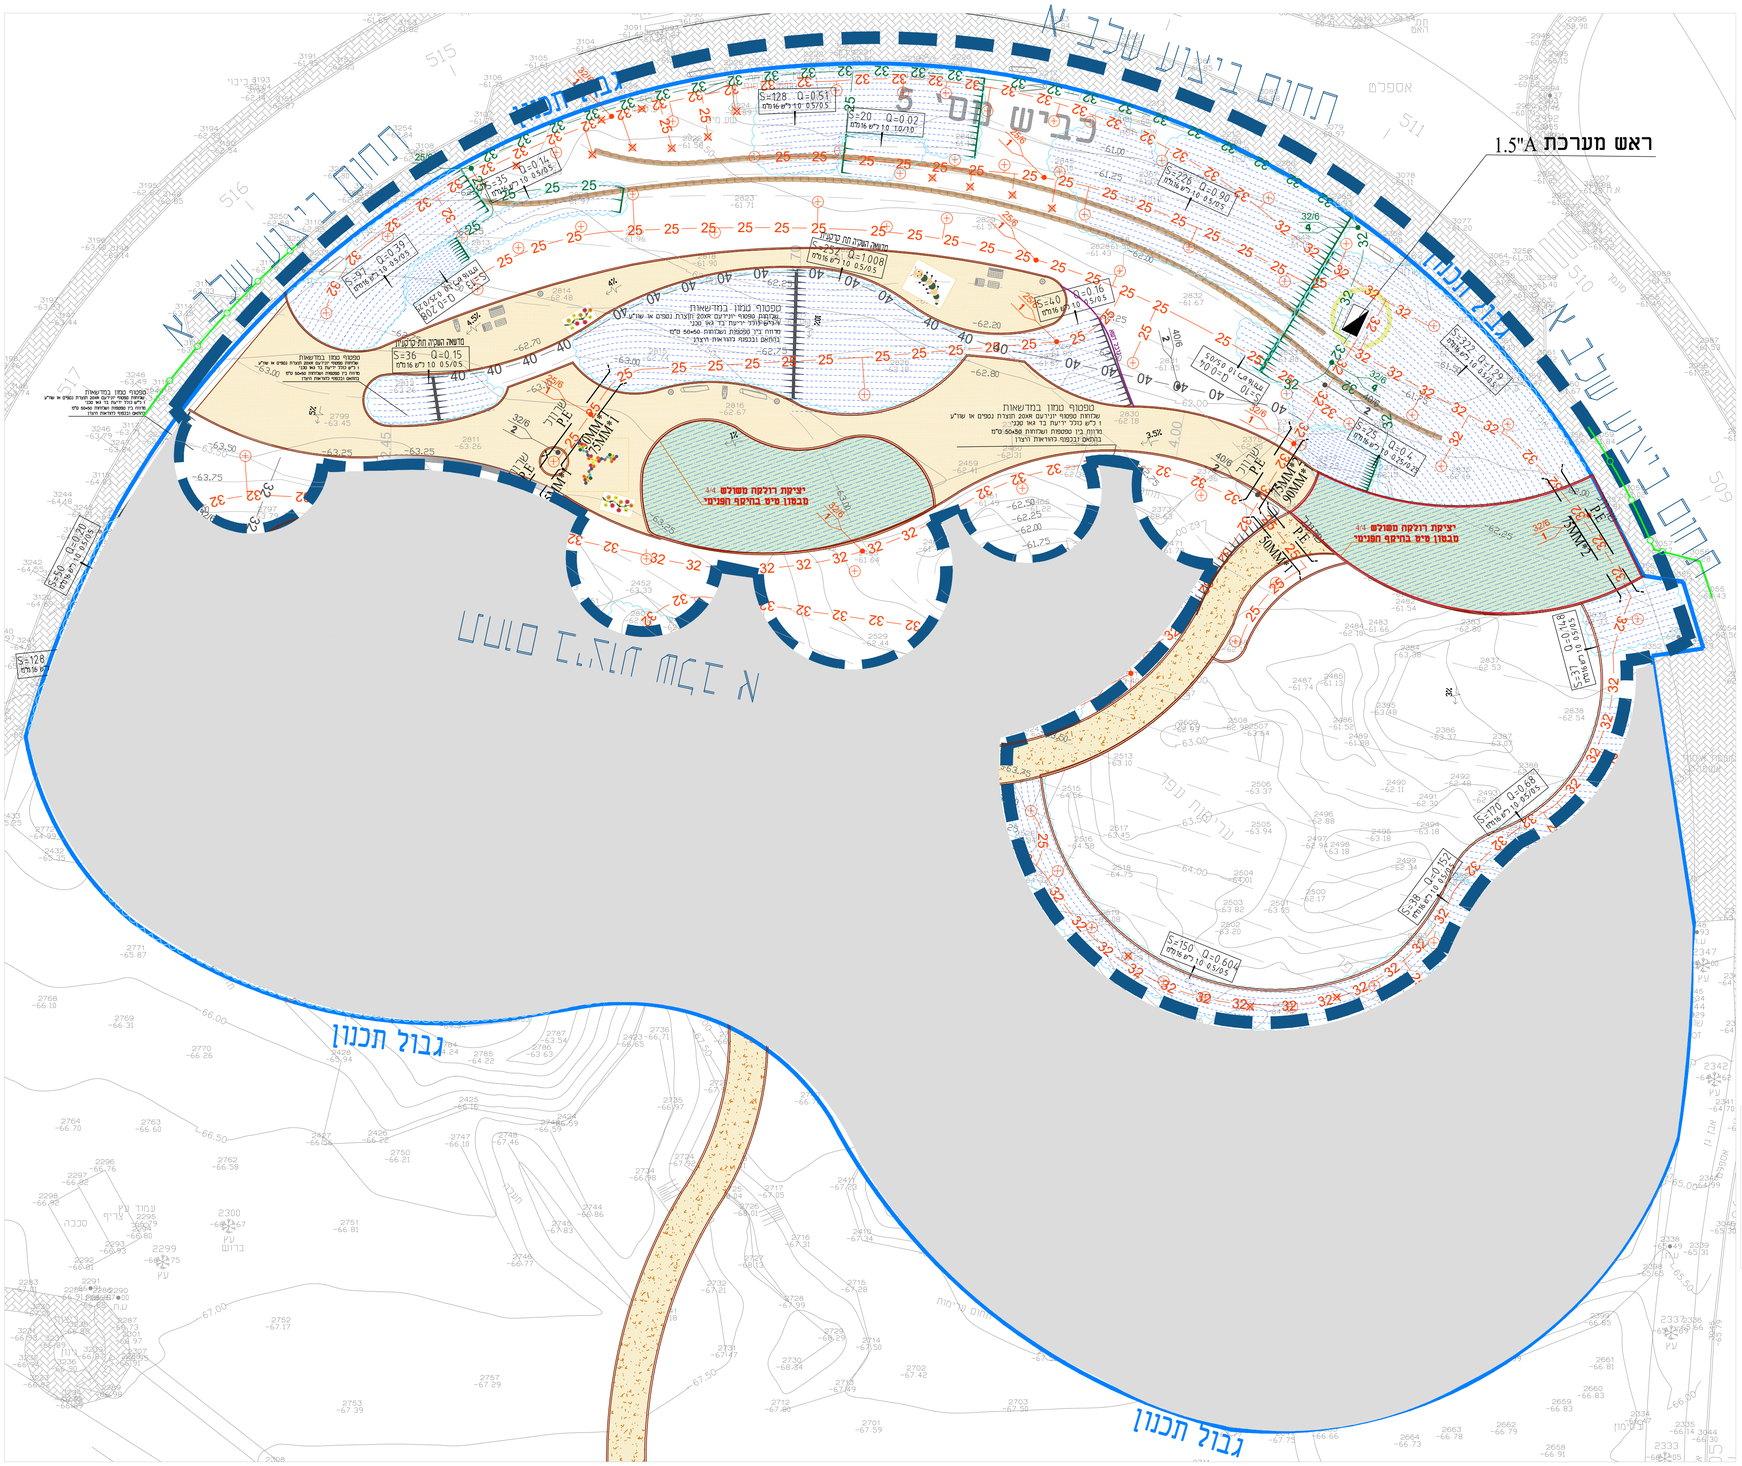
ראש מערכת 1.5"A
גבול תכנון
גבול תכנון
גבול תכנון
כביש מס' 5
מבנה תוכנית
יציקת דרוקת משולב
מבטון מים בהיקף חפירה
טפטוף מטון במדשאות
שלוחות טפטוף יוניברסלי 20XR תוצרת נטפים או שו"ע
1 ל"ש כולל יציעת בד גאו טכני
מרווח בין טפטפות ושלוחות 50*50 ס"מ
בהתאם ובכפוף להוראות היצרן
מדשאה ומגרש חם לקבלנות
S=128 Q=0.51
S=20 Q=0.02
S=226 Q=0.90
S=232 Q=1.006
S=40 Q=0.16
S=36 Q=0.15
S=150 Q=0.60
S=170 Q=0.68
S=128
S=50 Q=0.20
S=37 Q=0.14
