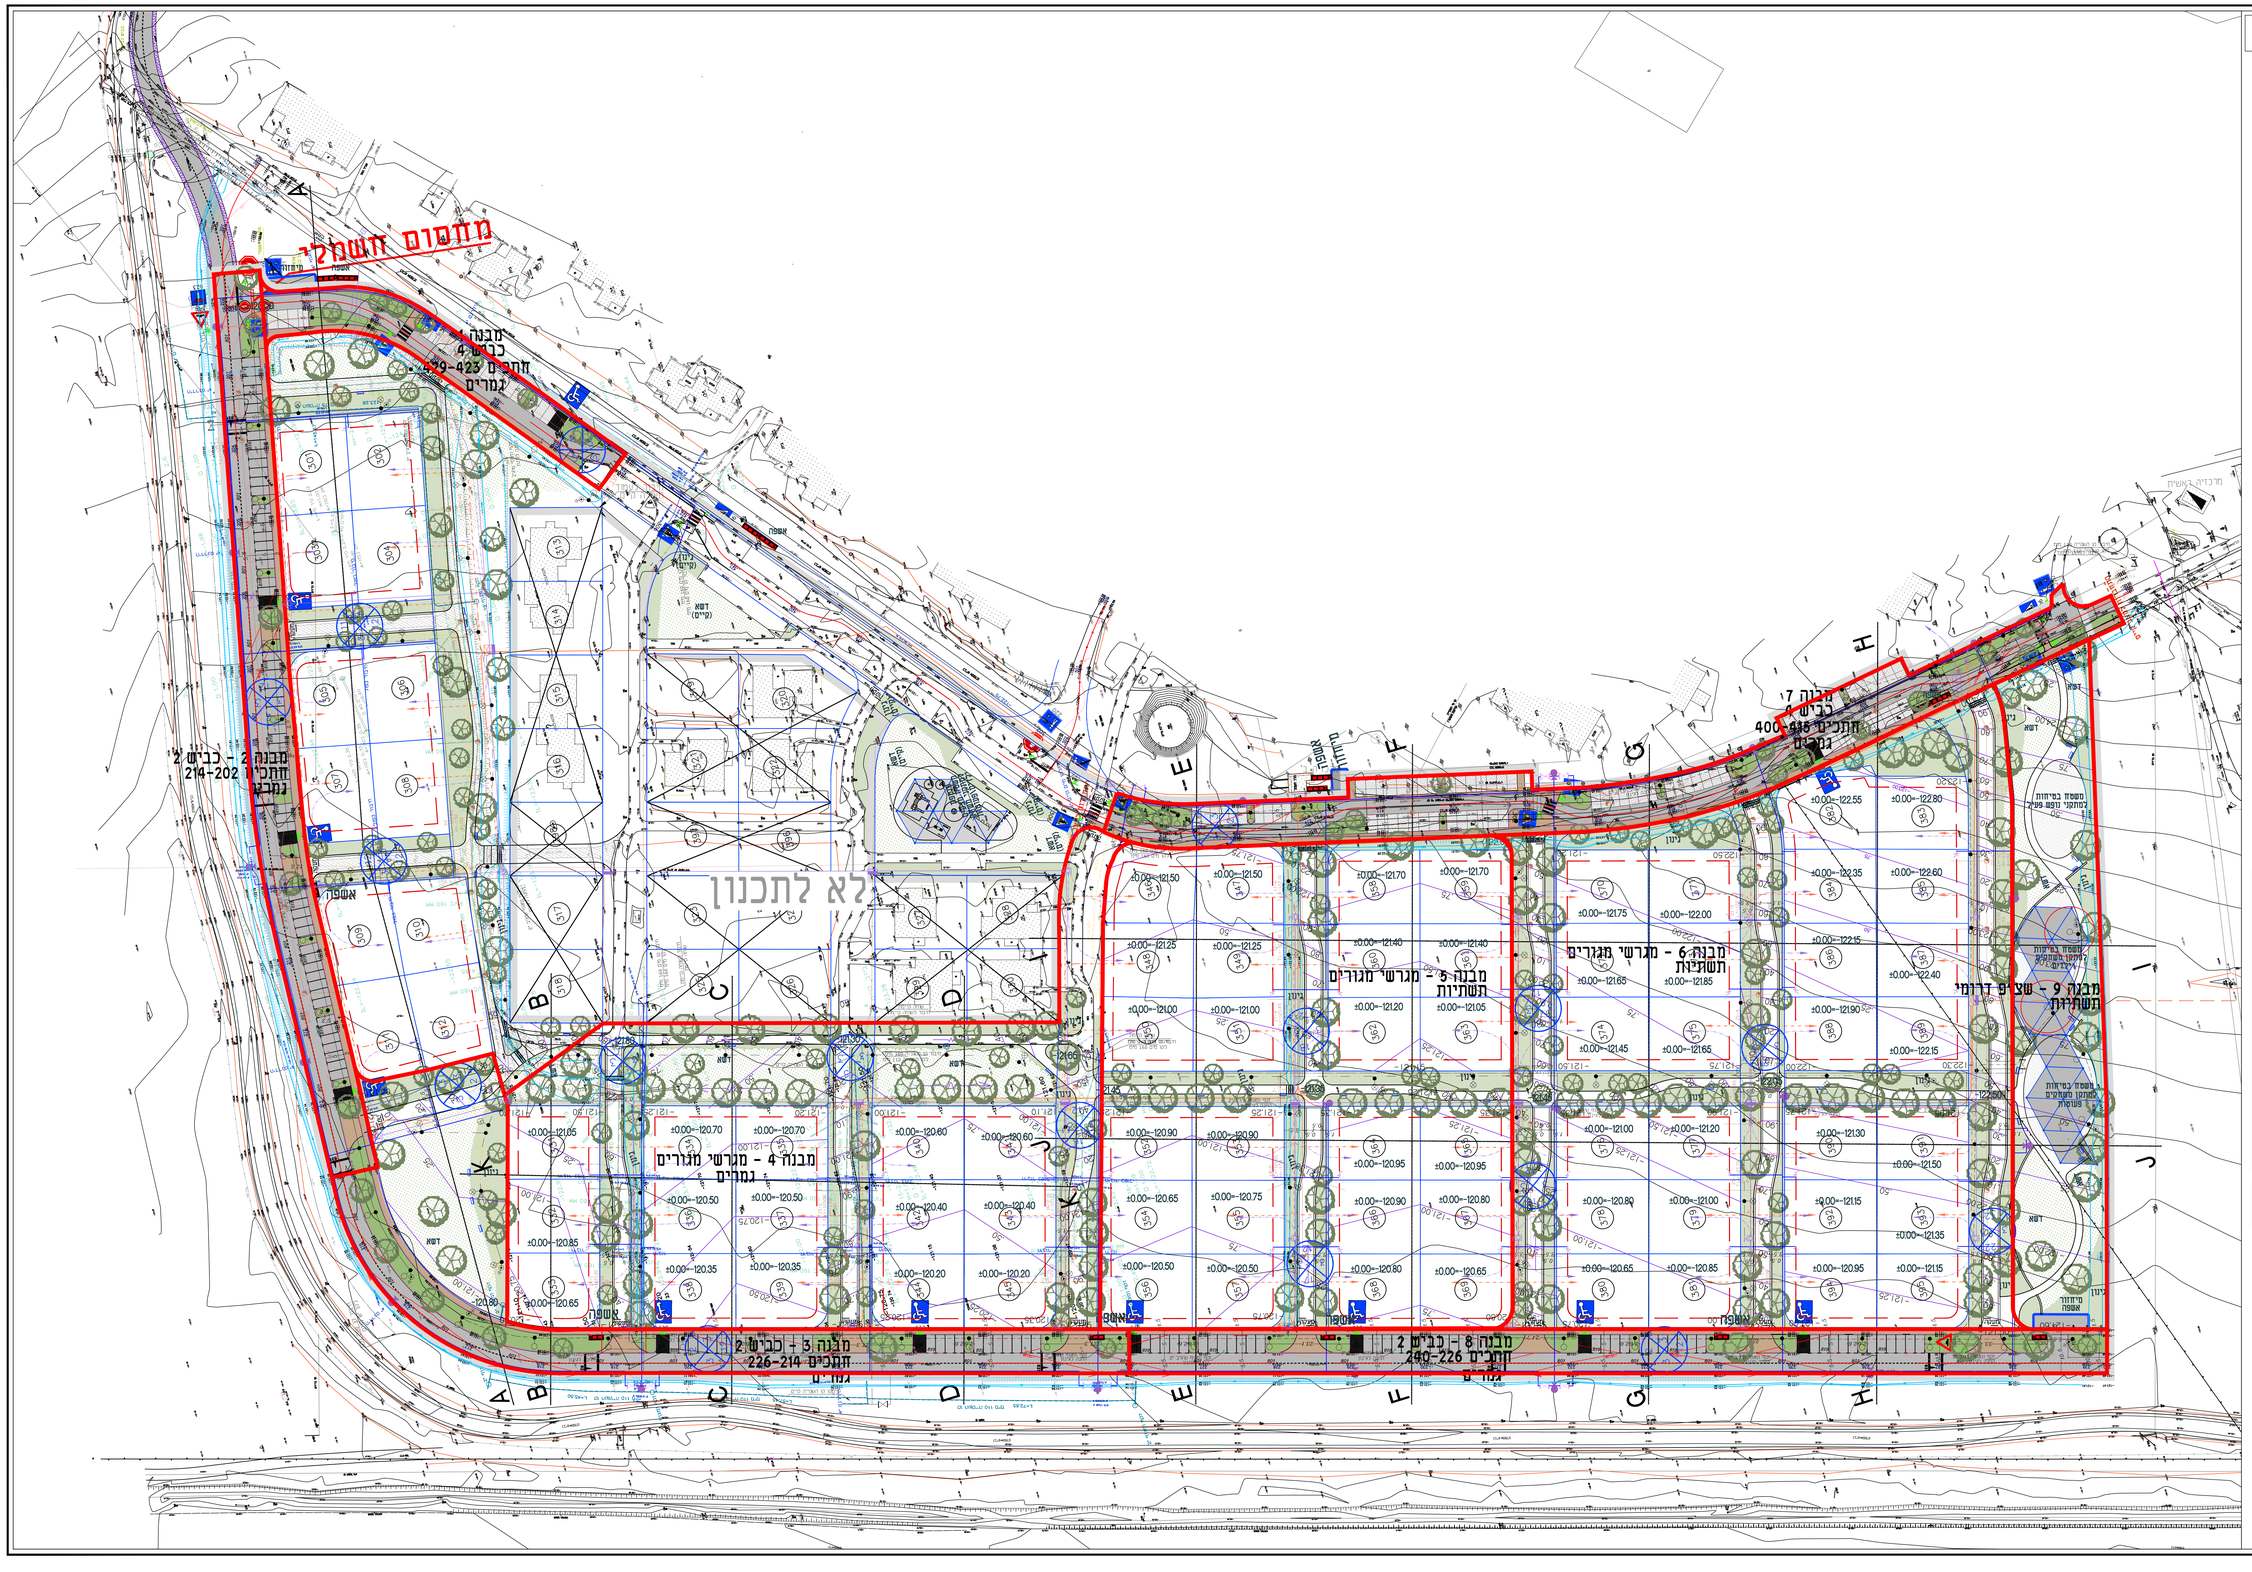

הרחבת קיבוץ עין התע"ב

N

מקרא

מפלס מגרש מגורים	±0.00=-121.00
הפניה לפרט	3
שטח גינון	
שטח מדשאה	
משטח בחיפוי מצעים למתקני משחק/כושר	
תאורת שצ"פים 3 מ'	
תאורת רחוב 4 מ'	
מפסל	
שורת סלעים \ מסלעה	
שביל בטון בשילוב פסי אבן שכבות	
מעקה הולכה	

למכרז/לביצוע

- המבנה מוגדר כבלתי התנגדות ההאמון בשטח על המבנה לבקר את כל הבדיות והמידות לשמכנות עם כל שטח או אי התאמה
- אין לבצע מידה מ"מ מדידה בשרטוטים
- אין לעשות כל שינוי בתוכנית אלא בהרשאת הגופים בה בה כלא אישר בכתב מתמכנות

06	מכרז מקורי	01.03.15
5	עדכון בהתאם לתכנון חשמל ובטון	22.02.15
4	עדכון מפלס בהתאם לשירות הנקי	15.02.15
3	עדכון כללי ושטח	15.02.15
2	הסרת	01.02.15
1	שינויים	מהדורה
מס'	תאריך	
06	01.03.15	
מס'	תאריך	
5	22.02.15	
4	15.02.15	
3	15.02.15	
2	01.02.15	
1		

תאריך | תאור השינוי | מס' מהדורה

מירב רוזן - אדריכלות נוף
ת.ד. 22061 הרצליה 4120066 טלפון : 09-8866118
מרכז מסחרי אלון, רח' הרצל 9, הרצליה פיתוח
טלפון נייד: 052-8298864 merov@merovrozen.co.il

שם הפרויקט	הרחבת קיבוץ עין התע"ב
מס' מהדורה	06
שם הגוש	קיבוץ עין התע"ב
מס' גוש	01
שם התכנית	תכנית ביצוע
תאריך	17.03.2015
קנ"מ	1:500

לביצוע | לפרסום | לאישור | לידיעה