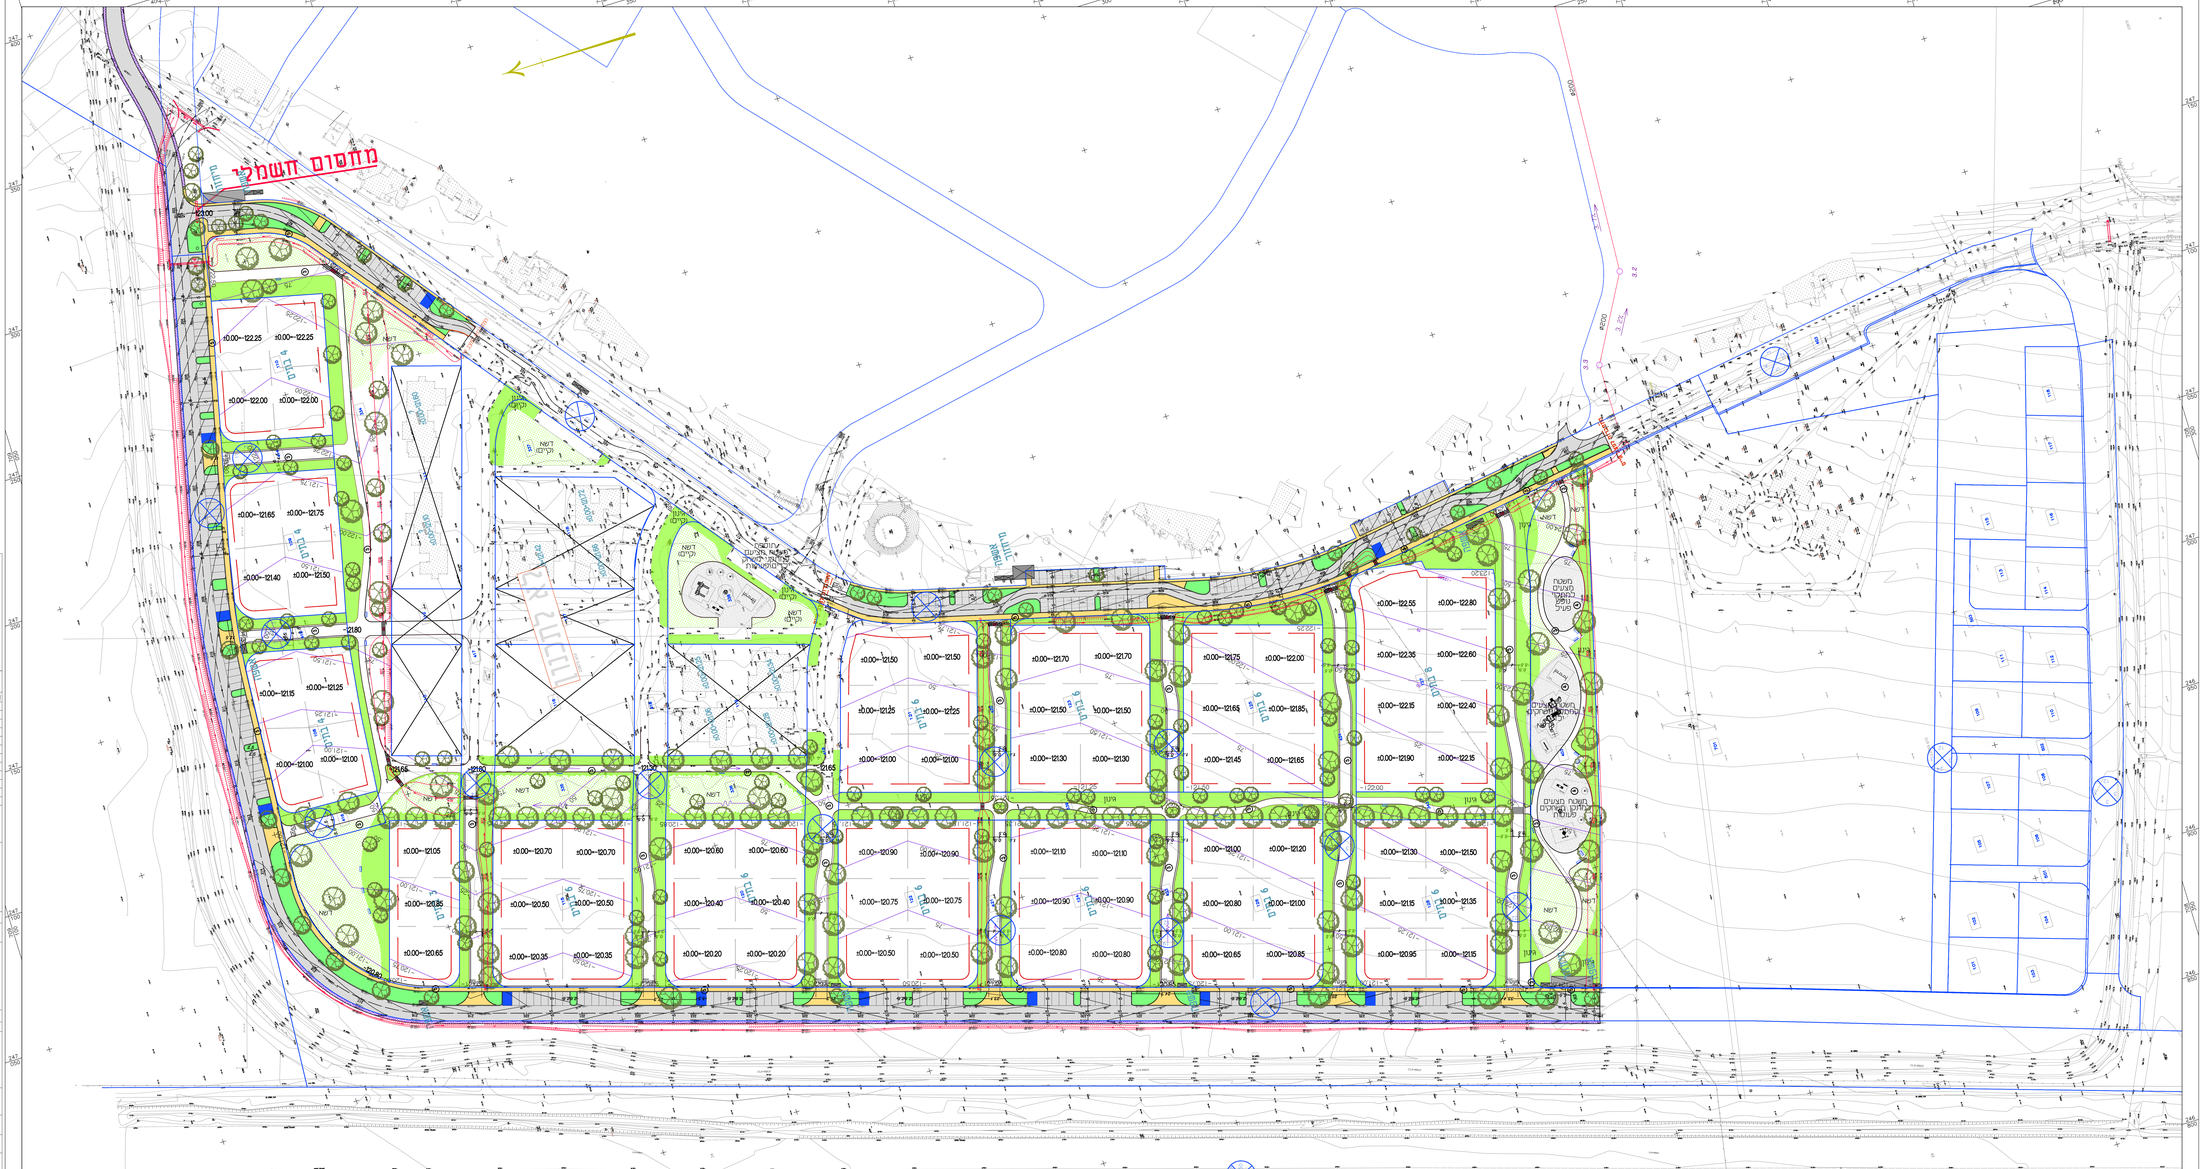

שמות קבצי המחשב

P:\1019-11-20.dwg – יעל הכרם\לוח מחוז – עין הנציב
XRE'F NAMES

שינויים ותוספות

מס'	מהות השינוי	מספר	מפיק	עיין	תאריך
1	עדכון מס למכרז		קמרן	אברהים	10.06.15
2	עדכון מס לביצוע		ברצוע	אברהים	12.07.17
3	עדכון מס לביצוע		ברצוע	מרדא	2.4.23
4					
5					
6					
7					
8					
9					
10					
11					
12					

לביצוע

תאריך: _____
חתימה: _____

3
תאריך: 2.4.23

המבצע אחראי לבדיקת המידות ולהתאמתן במקום.
על המבצע לבקר את כל המידות.
על כל טעות או אי התאמה עליו להודיע למתכנן.

מהדורה

לעיון	למכרז	לביצוע
		●

י. יגל הנדסה בע"מ
תכנון כבישים ותנועה
ת.ד.73, א.ת.מפעלי העמק,מגדל העמק טל 04-6041720 פקס 04-6041721
Roads@yigel-eng.co.il

שם התוכנית:

עין הנציב- הרחבה מערבית
תוכנית תנוחה

תוכנית מס':	1019-11	בניין	סה"כ
		1	1

הוכן עבור: עין הנציב

המקום: עין הנציב

קנ"מ: 1:500	תאריך: 10.02.15		
תכנן: אברהים	שרטט: אברהים	בקר: יעל	

ISO 9001: 2008