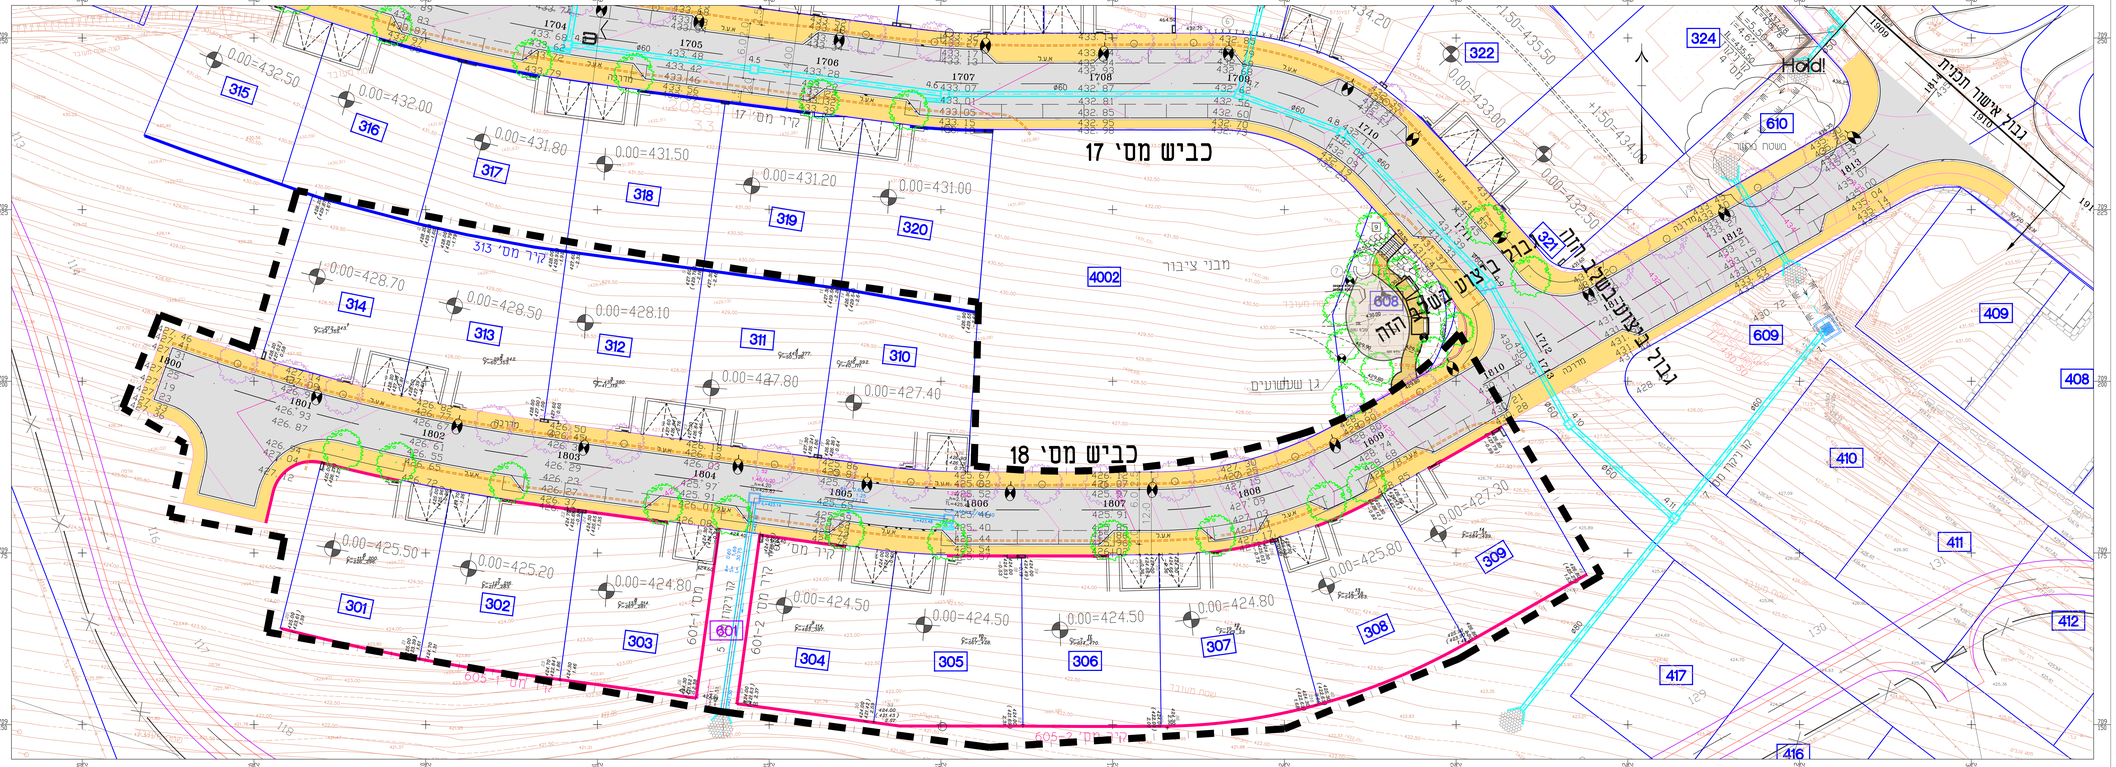

תפוצה

תאריך :

יעד :

עדכונים ותוספות

מס'	מהות העדכון	תאריך :	חתימה

רשימת קבצי XREF :

המצגת אחראי לבדיקת המידות ומתאמתן בשטח.
על המצגת לבטא את כל המידות.
על כל טעות או אי התאמה עליו מודיע למתכנן.

המזמין :

משהב"ש בניה כפרית

PROJECT : פרוייקט

מעלה גלבוע : הרחבה קהילתית

PLAN : שם התכנית

כביש מס' 18
תנוחה רומים על קרע מצב הקיים

תכנון מוקדם ○ תכנון מפורט ●

לעיון ○ לאישור ○ למכרז ○ לביצוע ●

שם :	חתימה :	מס' עבודה : 2727	קנה מידה : 1:250
מהדורה : 1		תאריך : 12.2023	
תכנן DESIGNED			
בידי VERIFIED		תכנית מס' : 2827-21	שם הנבנ' : 2827-20

המתכנן :
ת.ל.מ. מהנדסים בע"מ
רח. חזונם 8 מרת הכרמל 30032
ת.ד 2066 מרת הכרמל 30900
מל 04- 8509596 ; מקס 40-8509595
E-mail:Olga@telem.co.il
Elena@telem.co.il