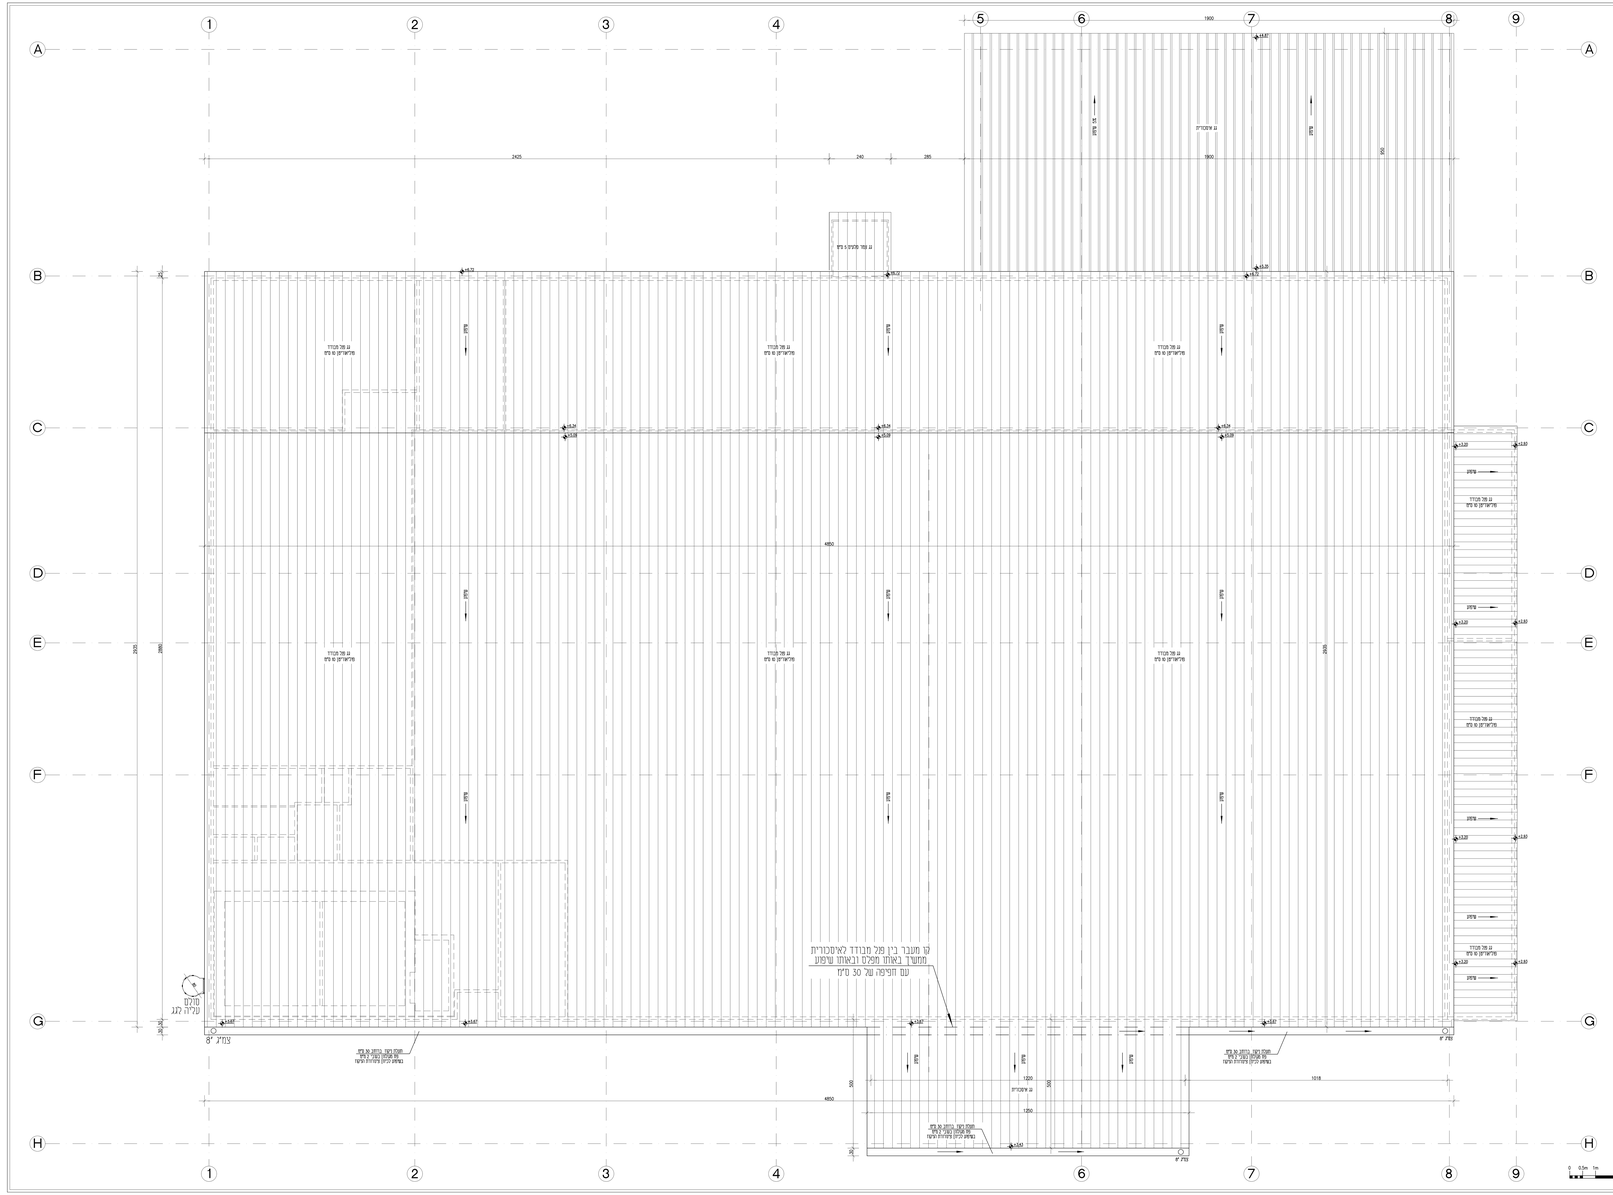
1
2
3
4
5
6
7
8
9
A
B
C
D
E
F
G
H
1900
2425
240
285
2850
4850
2925
2850
1018
1200
1250
300
300
מעקה בטיחות
קו מעבר בין מפל מבוגד לאימכורית
ממשך באותו מפלס ובאותו שיפוע
עם תפיסה של 30 ס"מ
סולם
עגילה גגג
צמ"ג 8"
מעקה בטיחות
מעקה בטיחות
מעקה בטיחות