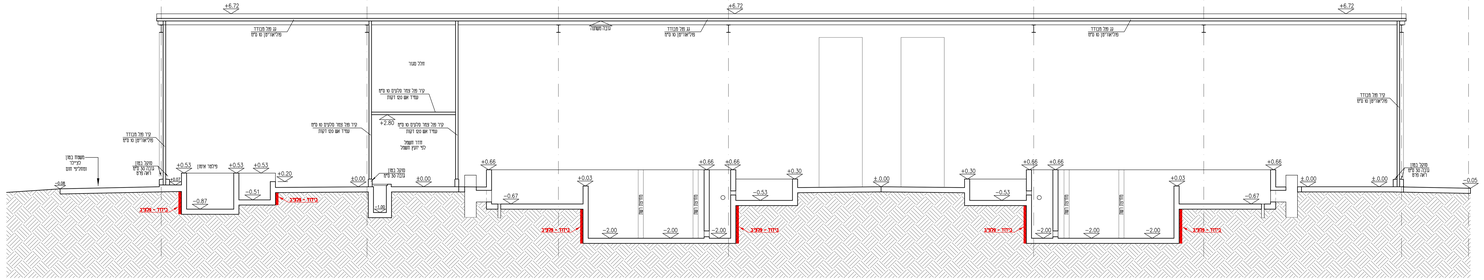

חתך ו-ו

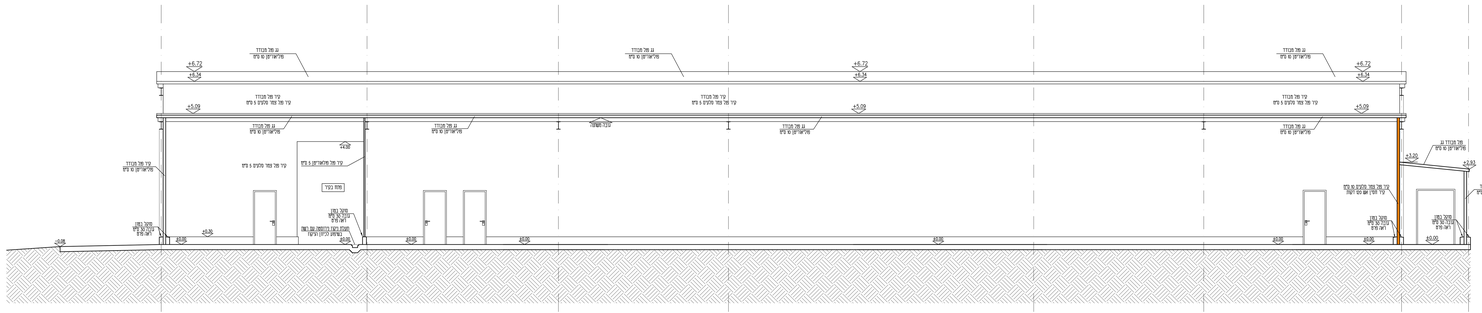

חתך ה-ה

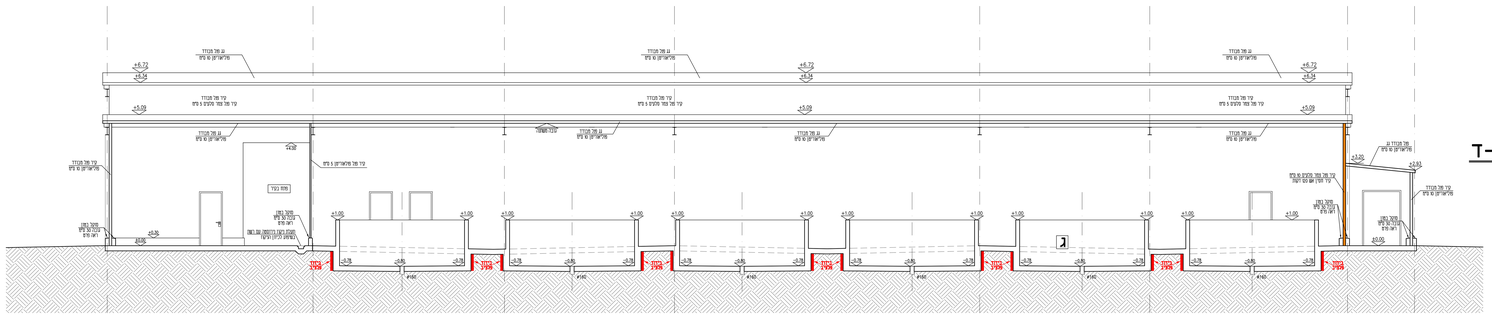

חתך ד-ד

מס'	תאריך	תוספת
01	18.10.2023	
02	8.3.2021	
03	22.2.2021	
04	28.11.2020	
05	1.8.2020	

רשימת יועצים

מנהל פרויקט אביגיל מרקוביץ
054-5640997
beyom@ada1.org.il

קידום ופיתוח עיר אבנר דשבן
03-6060577 avner@avishlon.co.il

אדם עורך דין ד"ר-מסחר

יועץ איכות סביבה שמואל דבור
050-3039779
dobburkh@gmail.com

אדריכלות דניאל לוין
054-5640998
levin@ada1.org.il

קונסולטציה ד"ר מירה בר-אילן
052-2693652
levin@ada1.org.il

בטיחות אש יוסבה שמרון
050-5358530
054-8194149 yossishell@gmail.com

בינוי נאמן חזן
050-5216885
office@hazzanb.com

תשתיות
בטון וחקשורת

שלומי שמר
050-2118656
shlom@thelig-electric.net












○	●	○
רעיון מקדמי	תוכנית	הקמה

סלמון אינוואלי
קיבוץ שדה אליהו

חתך ד-ד
חתך ה-ה
חתך ו-ו

תאריך	18.10.2023
מס' עדכון	1:50
מאת	Daniel Levin 054-5640998 levin@ada.org.il
גרסה	4א