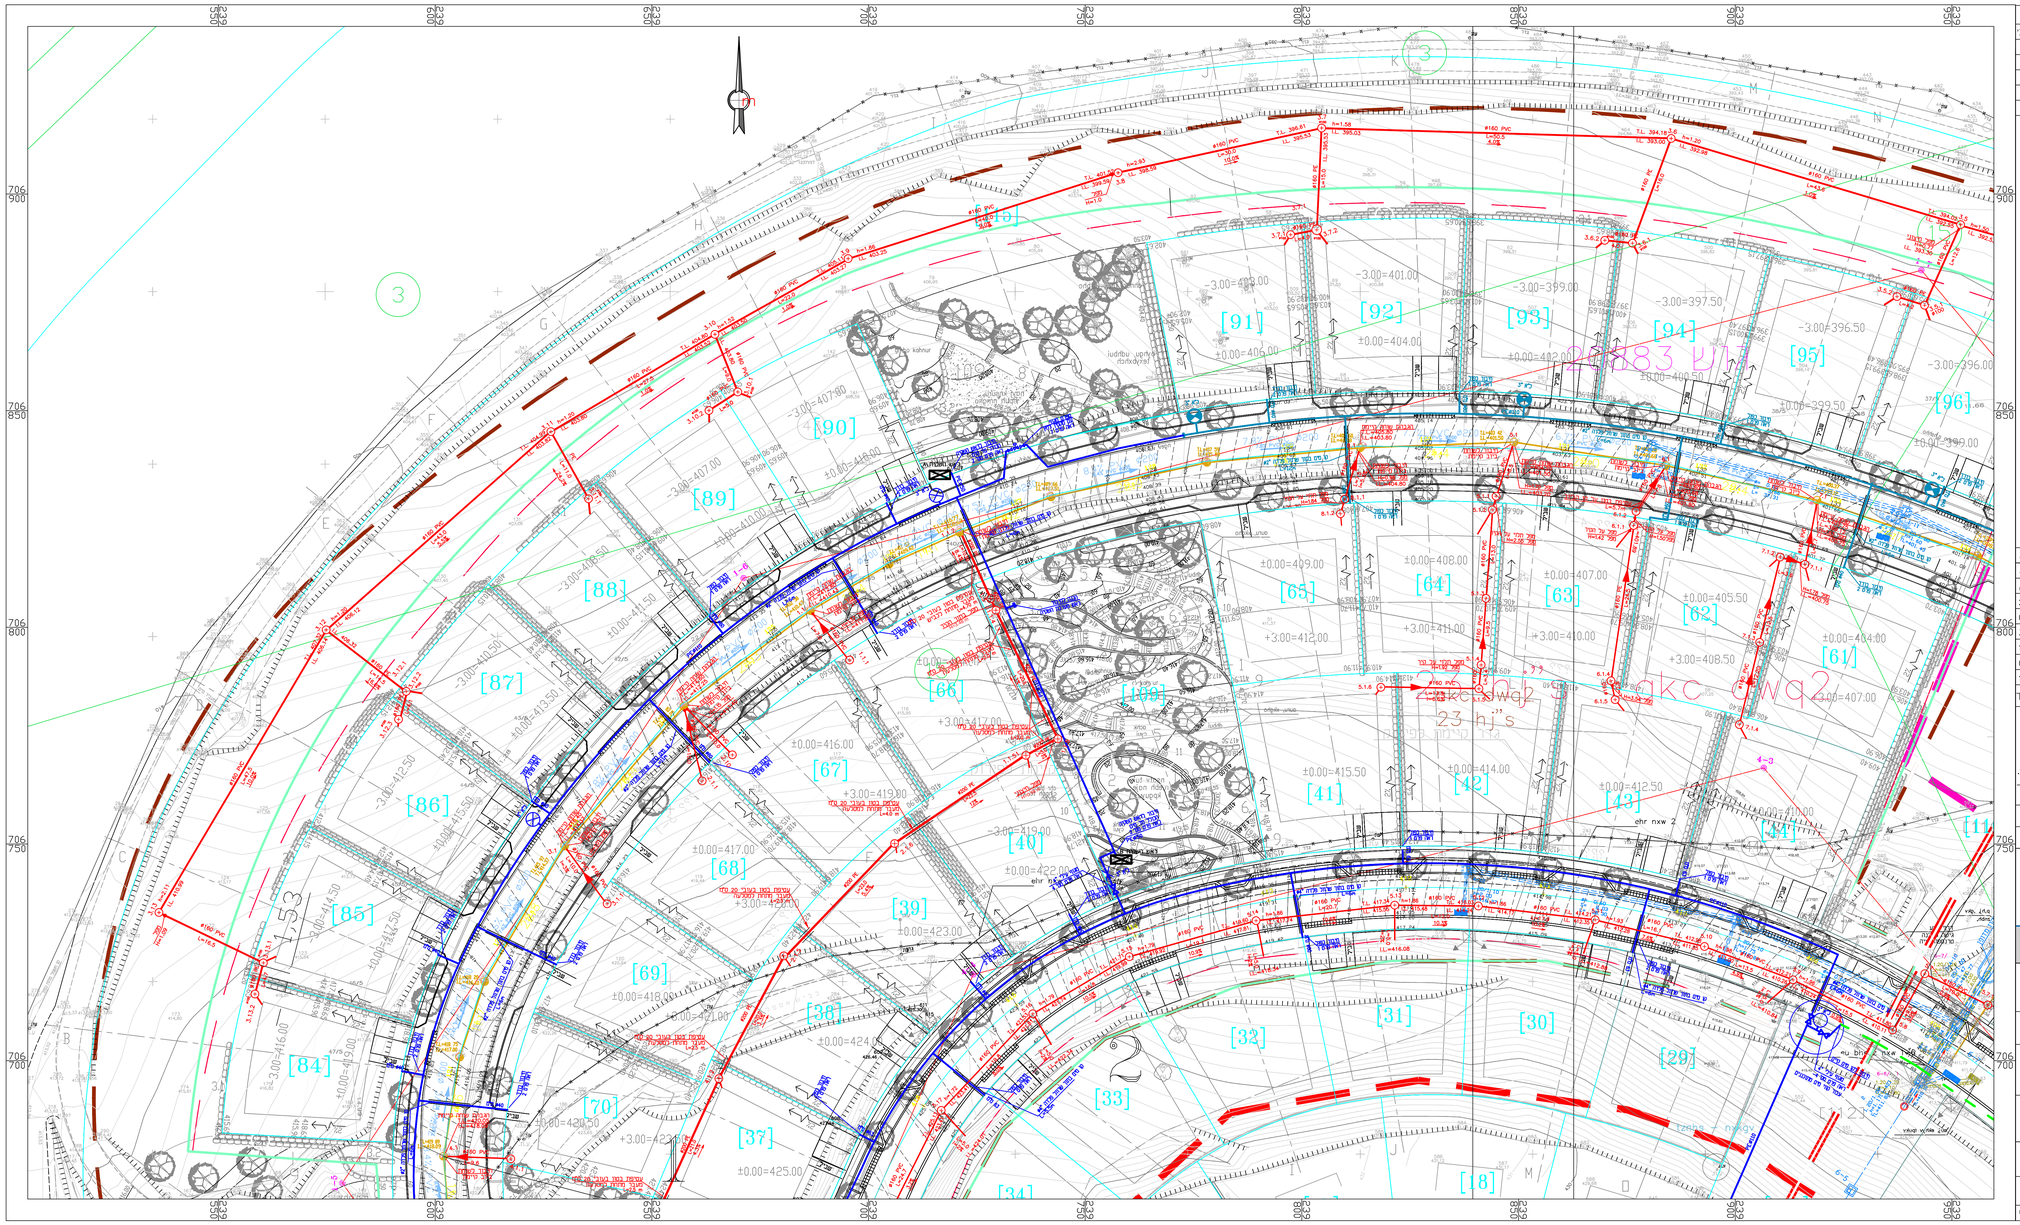

תפוצה

נמען	תאריך	כ	נמען	תאריך	כ	נמען	תאריך	כ

מקרא

- קו ביוב מתוכנן
- קו ביוב קיים
- קו מים מתוכנן אזור לחץ גבוה
- קו מים מתוכנן אזור לחץ נמוך
- קו סקורות קיים
- קו מים קיים אזור לחץ גבוה
- קו גז'שה מתוכנן
- קו גז'שה קיים
- גבול עבודה

מס'	שינויים	שם	תאריך	
10	עדכון חוואי קו ביוב מפל כרך 2	אנה כ	15.02.18	
9	עדכון לפי הערות אפקי מים	אנה כ	12.12.17	
8	עדכון לפי חב' פיתוח הדגמה והערות אפקי מים	אנה כ	03.12.17	
7	הוספת חיבור מים מרגש 40	אנה כ	24.09.17	
6	עדכון חוואי קו ביוב	אנה כ	01.06.17	
5	עדכונים בקו הפים	אנה כ	30.03.17	
4	עדכון חיבורי מים	אנה כ	14.12.16	
3	עדכון כללי	אנה כ	09.02.14	
2	עדכון כללי	אנה כ	12.12.13	

הנכון אראי לבדיקת הפיזות שבתכנית. על כך מעות. סדיה אז אי התאמה עליו להודיע למתכנן. אין לקבוע מידות עי מדידה בשרטט אלא באישור המתכנן.
התכנית הנה רכוש הבלעדי של המתכנן ובעלותו מוגנת עי חוק זכויות היוצרים.
אין לעשות כל שימוש בתכנית זו ובגיעיונות הנלווים בה ללא אישור מראש ובכתב של המתכנן.

- לבצוע
- למכרז
- לעיון

Y.LEBEL
מהנדסים יועצים בע"מ
CONSULTING ENGINEERS LTD
נחלת יצחק 32א' תל"א 67448
טל': 03-6952418 פקס: 03-6916647
lebel@lebel.co.il www.lebel.co.il
32a Nahlat Yitzhak st. Tel Aviv, 67448 tel:03- 6952418 fax:03-6916647

שם הפרויקט
פסגת מירב- שלב ג'/2

שם המתקן
מערך הבינוי והשיכון

שם הגליון
קווי מים וביוב קיימים
ומתוכננים- מפתח גיליונות

מס' הפרויקט	מס' הגליון	תאריך
4195	3	12.11.13

קנ"מ	מהדורה	תאריך עדכון	סרט גליונות	מידות הגליון
1:500	10	15.02.18	5	

תכנן	שרטט	בדק	אישר	תאריך
אסף ר/שחר ב.	אנה כ.	ר.ביילים	י.לבל	12.11.13

שם הקובץ במחשב
P:\4195\DWG\3DWG\4.dwg