# קיבוץ מירב - 32 יח"ד

N

| שם עברי | שם לטיני | מרווח נטיעה | גודל | כביש 4 | כביש 1 | שצ"פ A | שצ"פ B | שצ"פ C | שצ"פ D | סה"כ |
|---|---|---|---|---|---|---|---|---|---|---|
| **עצים יחיקי עד** | | | | | | | | | | |
| **Oe** זית אירופאי | Olea europaea | מסוגנן | 7 מעלה | 0 | 0 | 1 | 0 | 0 | 0 | 1 |
| **Csq** חרוב מצוי | Ceratonia siliqua | מסוגנן | 7 מעלה | 0 | 0 | 1 | 9 | 0 | 0 | 10 |
| **Kp** קלוראוריה דו נוצתית | Kolereuteria paniculata | מסוגנן | 7 מעלה | 7 | 21 | 0 | 0 | 0 | 0 | 28 |
| סה"כ עצים יחיקי עד | | | | 7 | 21 | 7 | 9 | 0 | 0 | 39 |
| **עצים נשירים /נשירה מתונה** | | | | | | | | | | |
| **Pc** אגס קלאריי | Pirus calleryana | מסוגנן | 7 מעלה | 10 | 0 | 0 | 0 | 0 | 1 | 11 |
| **Up** אולמוס קטן עלים | Ulmus parvifolia | מסוגנן | 7 מעלה | 0 | 23 | 0 | 0 | 0 | 0 | 23 |
| **Pp** אלה ארצישראלית | Pistacia palaestina | מסוגנן | 7 מעלה | 4 | 2 | 1 | 0 | 1 | 0 | 8 |
| **Qi** אלון התבור | Quercus ithaburensis | מסוגנן | 7 מעלה | 0 | 0 | 0 | 0 | 2 | 0 | 2 |
| **Cs** כליל החורש | Cercis siliquastrum | מסוגנן | 7 מעלה | 0 | 7 | 2 | 0 | 0 | 0 | 9 |
| **Li** לגרסטרמיה מלאים | Lagerstroemia indica X fauriei | מסוגנן | 7 מעלה | 0 | 0 | 2 | 0 | 0 | 0 | 2 |
| **Ss** ספיון השעווה | Sapium sebiferum | מסוגנן | 7 מעלה | 0 | 27 | 0 | 0 | 0 | 0 | 27 |
| **Pd** שלטית מסופקת | Peltophorum dubium | מסוגנן | 7 מעלה | 0 | 0 | 0 | 0 | 4 | 0 | 4 |
| סה"כ עצים נשירים | | | | 14 | 52 | 3 | 9 | 8 | 0 | 86 |
| **עצי פרי** | | | | | | | | | | |
| **Fc** פיקוס התאנה | Ficus carica | מסוגנן | 7 מעלה | 0 | 0 | 3 | 0 | 0 | 2 | 5 |
| **Pg** רימון (זנים שונים) | Punica granatum | מסוגנן | 7 מעלה | 0 | 0 | 2 | 0 | 3 | 2 | 7 |
| **Ac** שקד מצוי | Amigdalus communis | מסוגנן | 7 מעלה | 0 | 0 | 2 | 0 | 0 | 2 | 4 |
| סה"כ עצי פרי | | | | 0 | 0 | 7 | 0 | 3 | 6 | 16 |
| **עצים מחטניים** | | | | | | | | | | |
| **Css** ברוש מצוי צר"מ | Cupersssus sempervirens `stricta` | מסוגנן | 7 מעלה | 0 | 0 | 0 | 2 | 0 | 1 | 3 |
| סה"כ עצים מחטניים | | | | 0 | 0 | 0 | 2 | 0 | 1 | 3 |
| **סה"כ עצים** | | | | 21 | 73 | 12 | 20 | 11 | 7 | 144 |

| שם עברי | שם לטיני | מרווח שתילה | גודל מיכל | כביש 4 | כביש 1 | שצ"פ A | שצ"פ B | שצ"פ C | שצ"פ D | סה"כ |
|---|---|---|---|---|---|---|---|---|---|---|
| **שיחים גדולים** | | | | | | | | | | |
| אבליה גדולת פרחים | Abelia grandiflora | 1.50-1.50 | 3 | 0 | 0 | 0 | 0 | 41 | 0 | 41 |
| אלת האטסיק | Pistacia lentiscus | 1.50-1.50 | 3 | 0 | 48 | 0 | 10 | 28 | 128 | 214 |
| אשחר רחב עלים | Rhamnus alaternus | 1.50-1.50 | 3 | 0 | 0 | 0 | 0 | 0 | 128 | 128 |
| בוגנוויליה מאה | Bougainvillea spectabilis | 1.50-1.50 | 3 | 0 | 0 | 0 | 7 | 0 | 10 | 17 |
| בוהיניה גלפיני | Bauhinia galpinii | 1.50-1.50 | 3 | 0 | 0 | 0 | 17 | 0 | 0 | 17 |
| בן עזורר הודי | Raphiolepis indica | 1.50-1.50 | 3 | 0 | 0 | 14 | 0 | 0 | 0 | 14 |
| בר זית בינוני | Philyrea latifolia | 1.50-1.50 | 3 | 0 | 0 | 0 | 0 | 0 | 128 | 128 |
| ברברים יפני | Berberis thunbergii | 1.50-1.50 | 3 | 0 | 20 | 33 | 0 | 0 | 0 | 53 |
| גרוויליאה "רובין גורדון" | Grevillea `robin gordon` | 1.50-1.50 | 3 | 0 | 16 | 0 | 0 | 0 | 0 | 16 |
| גרוויליאה תלמן' "מכסף" | Grevillea thelemanniana `silver` | 1.50-1.50 | 3 | 0 | 0 | 28 | 0 | 0 | 0 | 28 |
| הדס מצוי | Myrtus communis | 1.50-1.50 | 3 | 0 | 0 | 0 | 44 | 0 | 0 | 44 |
| ליגוסיפלום (לבן עלה) | Leucophillum frutescens | 1.50-1.50 | 3 | 0 | 0 | 19 | 0 | 0 | 0 | 19 |
| מרבה חלב הדסי | Polygala myrtifolia | 1.50-1.50 | 3 | 0 | 0 | 13 | 0 | 0 | 0 | 13 |
| פיטוספורום נלוז | Pittosporum undulatum | 1.50-1.50 | 3 | 0 | 0 | 0 | 0 | 39 | 0 | 39 |
| סה"כ שתילים גודל 3 | | | | 0 | 92 | 117 | 88 | 474 | 771 | |
| **שיחים קטנים** | | | | | | | | | | |
| אזובון משוך | Lavendula dentata | 0.75-0.75 | 2 | 42 | 31 | 0 | 0 | 42 | 115 | |
| אזובון מצנה | Lavandula pinnata | 0.75-0.75 | 2 | 0 | 31 | 0 | 150 | 0 | 181 | |
| ברברים 'זולף ריגנ' | Berberis 'Gold ring' | 0.75-0.75 | 2 | 0 | 135 | 0 | 0 | 0 | 135 | |
| הדס מצוי קטן עלים | Mirtus commonis `tarentina` | 0.75-0.75 | 2 | 37 | 0 | 0 | 81 | 0 | 118 | |
| ליגוסיפלום שיחני נטוי | Leucophillum frutescens 'compactum' | 0.75-0.75 | 2 | 23 | 69 | 0 | 0 | 0 | 92 | |
| מרווה מוארמנית | Salvia guaranitica | 0.75-0.75 | 2 | 0 | 0 | 187 | 0 | 0 | 187 | |
| מרווה משולשת | Salvia fruticosa | 0.75-0.75 | 2 | 0 | 19 | 0 | 97 | 0 | 116 | |
| צמרר אפריקאי | Erioephalus africanus | 0.75-0.75 | 2 | 177 | 0 | 0 | 0 | 0 | 177 | |
| רוזמרין רפוא 'בלו לגון' | Rosmarinus officinalis ' blue lagoon' | 0.75-0.75 | 2 | 50 | 30 | 149 | 50 | 39 | 268 | |
| סה"כ שתילים גודל 2 | | | | 102 | 473 | 69 | 486 | 259 | 1389 | |
| **ערערים נטפים** | | | | | | | | | | |
| ערער סיני "פרוטלנדי" | Juniperus chinensis 'frutlandii' | 0.75-0.75 | 4 | | 189 | 0 | 34 | 22 | 245 | |
| **ערערים מט תרנים** | | | | | | | | | | |
| ערער אפקי "בלו צ'יפ" | Juniperus horizontalis 'blue chip' | 0.75-0.75 | 4 | | 0 | 0 | 15 | 0 | 15 | |
| סה"כ ערערים ממיכל גודל 4 | | | | | 189 | 0 | 49 | 22 | 260 | |
| **מטפסים** | | | | | | | | | | |
| יערה איטלקית | Lonicera etrusca | 1.50-1.50 | 3 | 0 | 20 | 0 | 0 | 0 | 20 | |
| יערה הקרטוי | Lonicera heckrotii | 1.50-1.50 | 3 | 0 | 42 | 0 | 0 | 0 | 42 | |
| סה"כ שתילים גודל 3 | | | | 0 | 62 | 0 | 0 | 0 | 62 | |
| **מט תרנים** | | | | | | | | | | |
| אזן ארי אפריקאית | Leonotis leonurus | 0.75-0.75 | 2 | 158 | 0 | 0 | 0 | 0 | 158 | |
| אזובית מצוה (אזוב מ' | Majorana syriaca | 0.75-0.75 | 2 | 0 | 0 | 20 | 0 | 0 | 20 | |
| גאורה קיפתת | Gaura lindheimeri sp. | 0.75-0.75 | 2 | 126 | 154 | 0 | 0 | 0 | 280 | |
| פלרגונים זוחל | Pelargonium peltatum | 0.75-0.75 | 2 | 0 | 70 | 0 | 0 | 0 | 70 | |
| סה"כ שתילים גודל 2 | | | | 284 | 224 | 20 | 0 | 0 | 528 | |
| **גיאופיטים** | | | | | | | | | | |
| אנמונות אפריקאי | | 0.75-0.75 | יר 2 / קקעו | 16 | 0 | 17 | 0 | 0 | 33 | |
| סה"כ שתילים גודל 2 / קקעות | | | | 16 | 0 | 17 | 0 | 0 | 33 | |

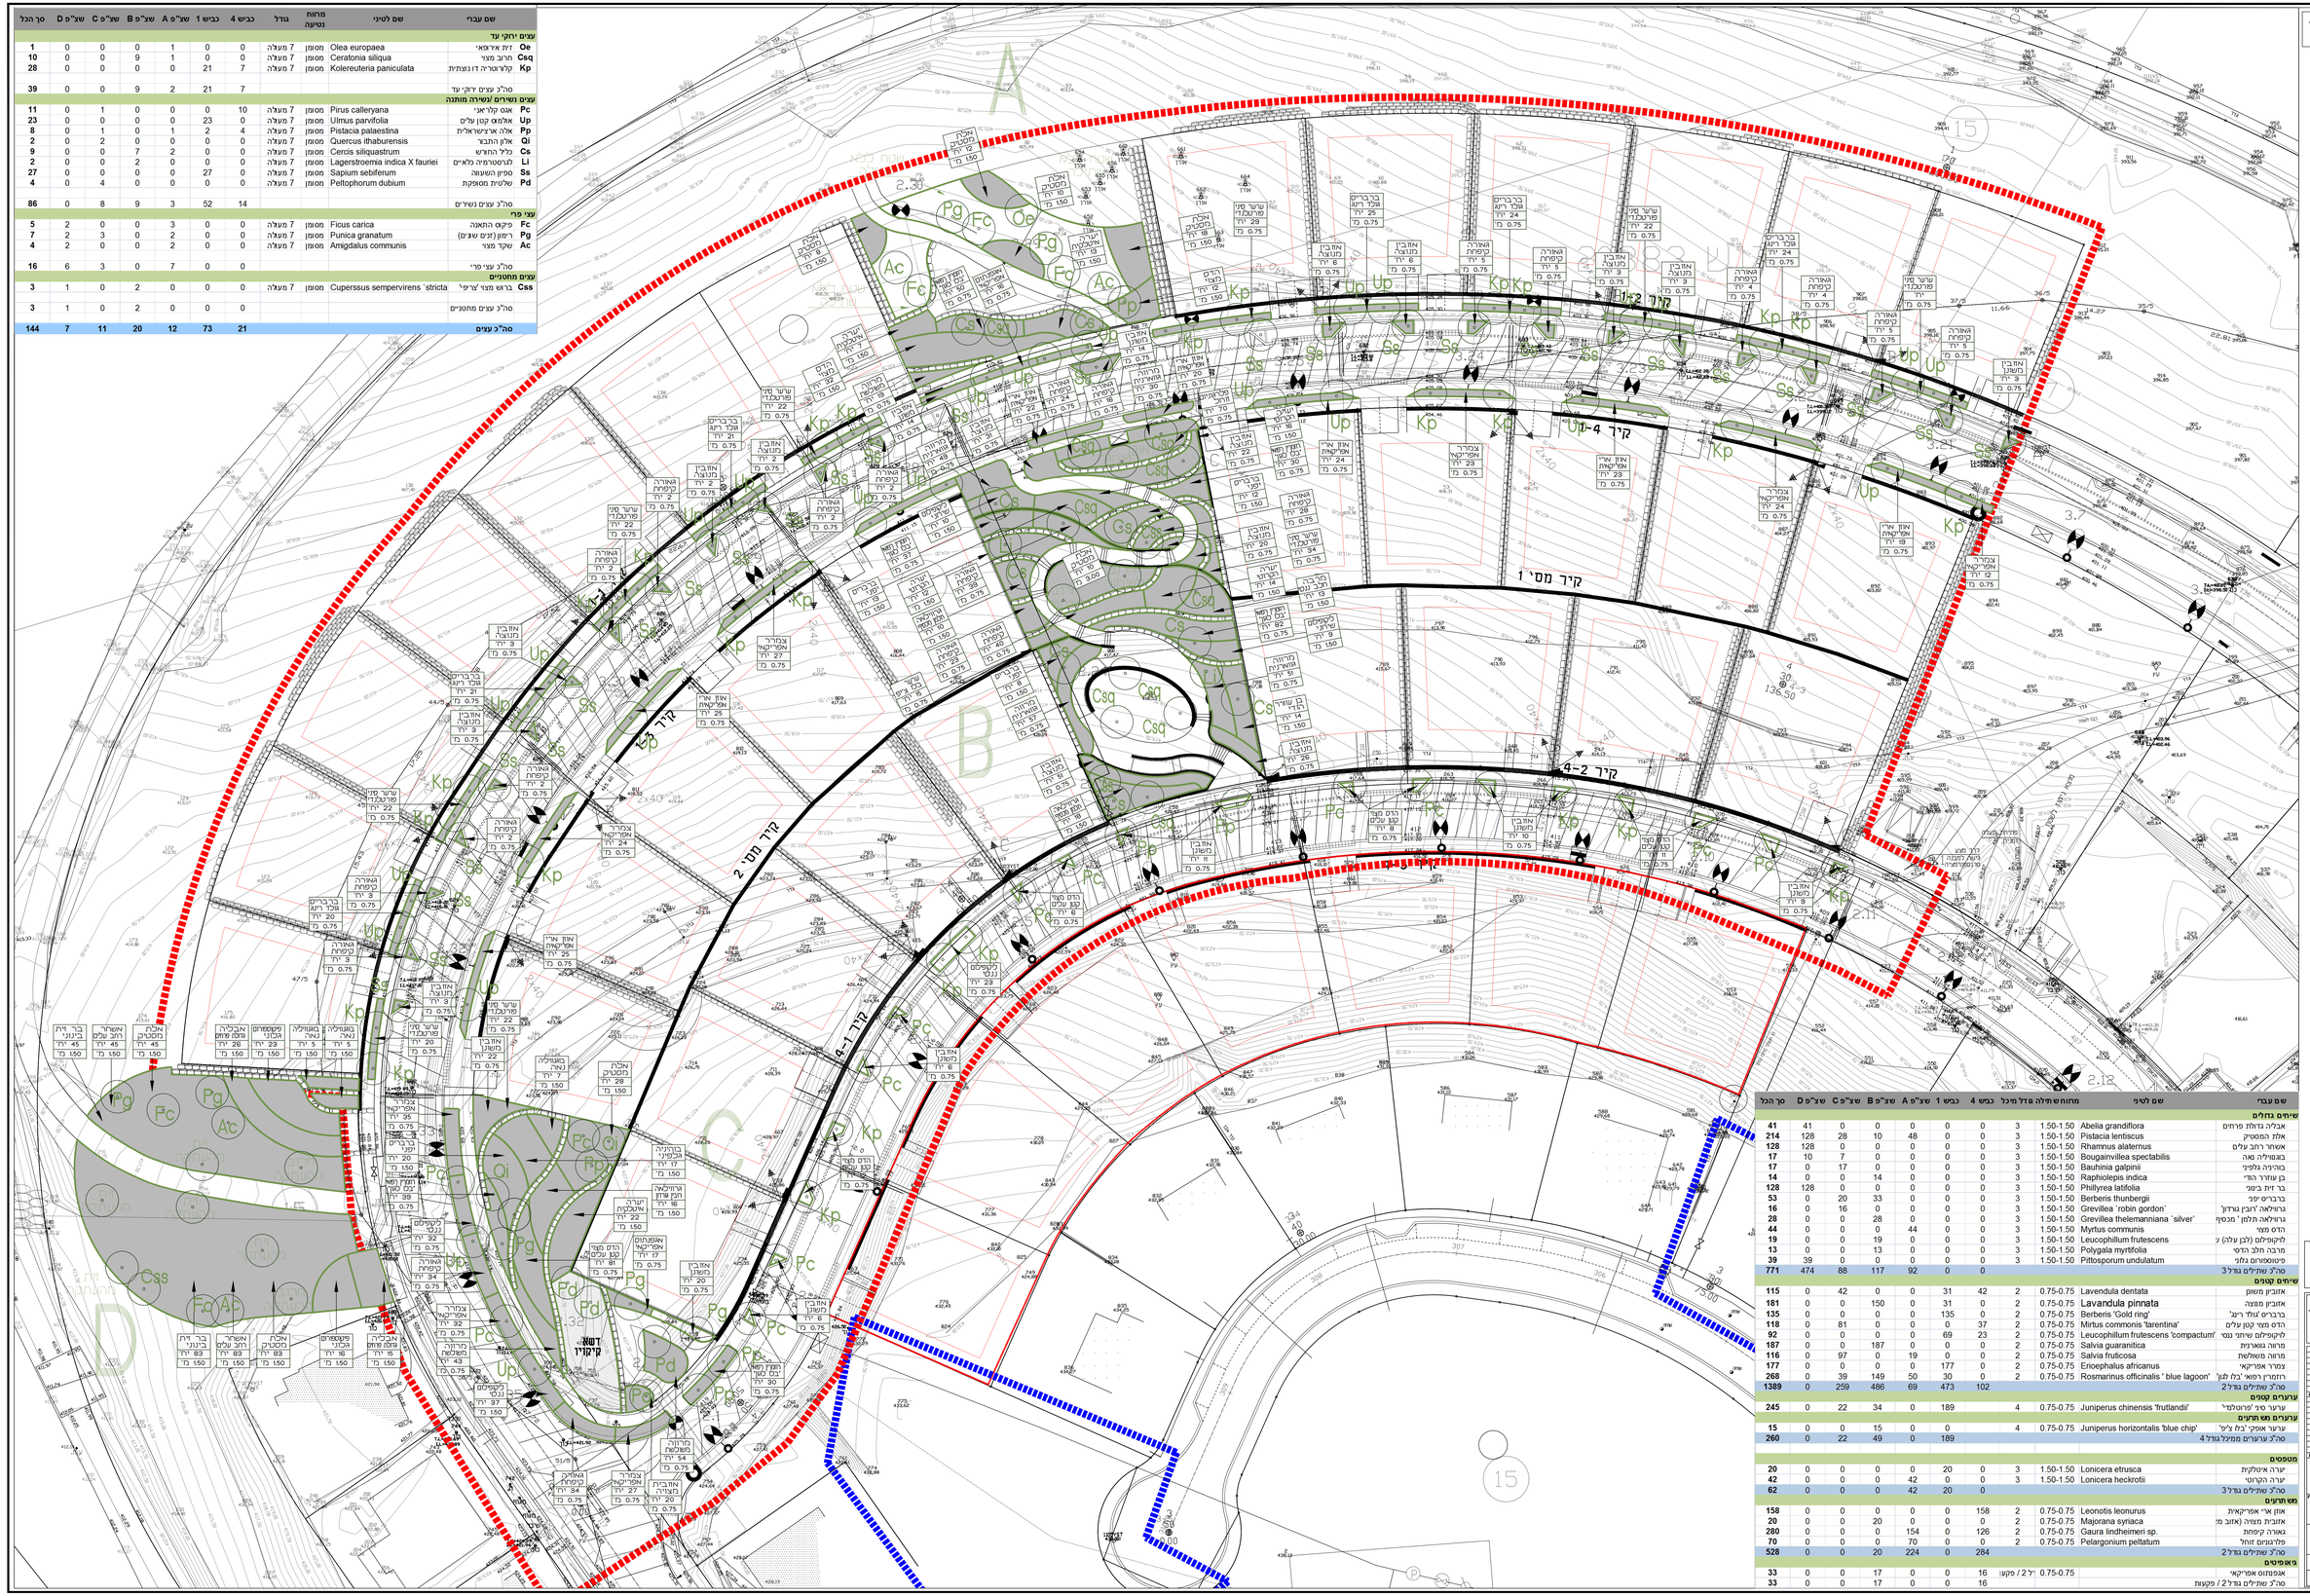


## לביצוע

- הכנסת אלבד לבדיקה והכנתה האחמדון בקשם על הכנת לנסר אל כל הפחות הדרש המכונה אל כל שנה אי אי הכשרה
- אין לקבוע מדות ע" מדיה בשרטוט
- אין לעשות כל שינוי בתכנית זו אי ברשומה הנלמים בה בה הלה אישר הכנס המחוזית.

| מהדורה | לביצוע | |
|---|---|---|
| מספר | תאריך | שינוי |

| מהדורה | מס' | תאריך | תמצית |
|---|---|---|---|


מודיב רזון - אדריכלות נוף
רח' 23001 כרכאל 232323 טלפון : 04-9886918
מרכז מירב 862-2009954 טלפון נייד
merov@merovtzen.co.il


שם הפרויקט: קיבוץ מירב - 32 יח"ד

מספר פרויקט: 02

שם המגרש: משרד הביטוי והשיכון

מספר גיליון: 05

שם התכנית: תכנית נטיעות

תאריך: 27.05.2014 קנ"מ: 1: 250

| קיבוץ | לתשומת | הסכמה | לביצוע |
|---|---|---|---|
| ○ | ○ | ○ | ● |