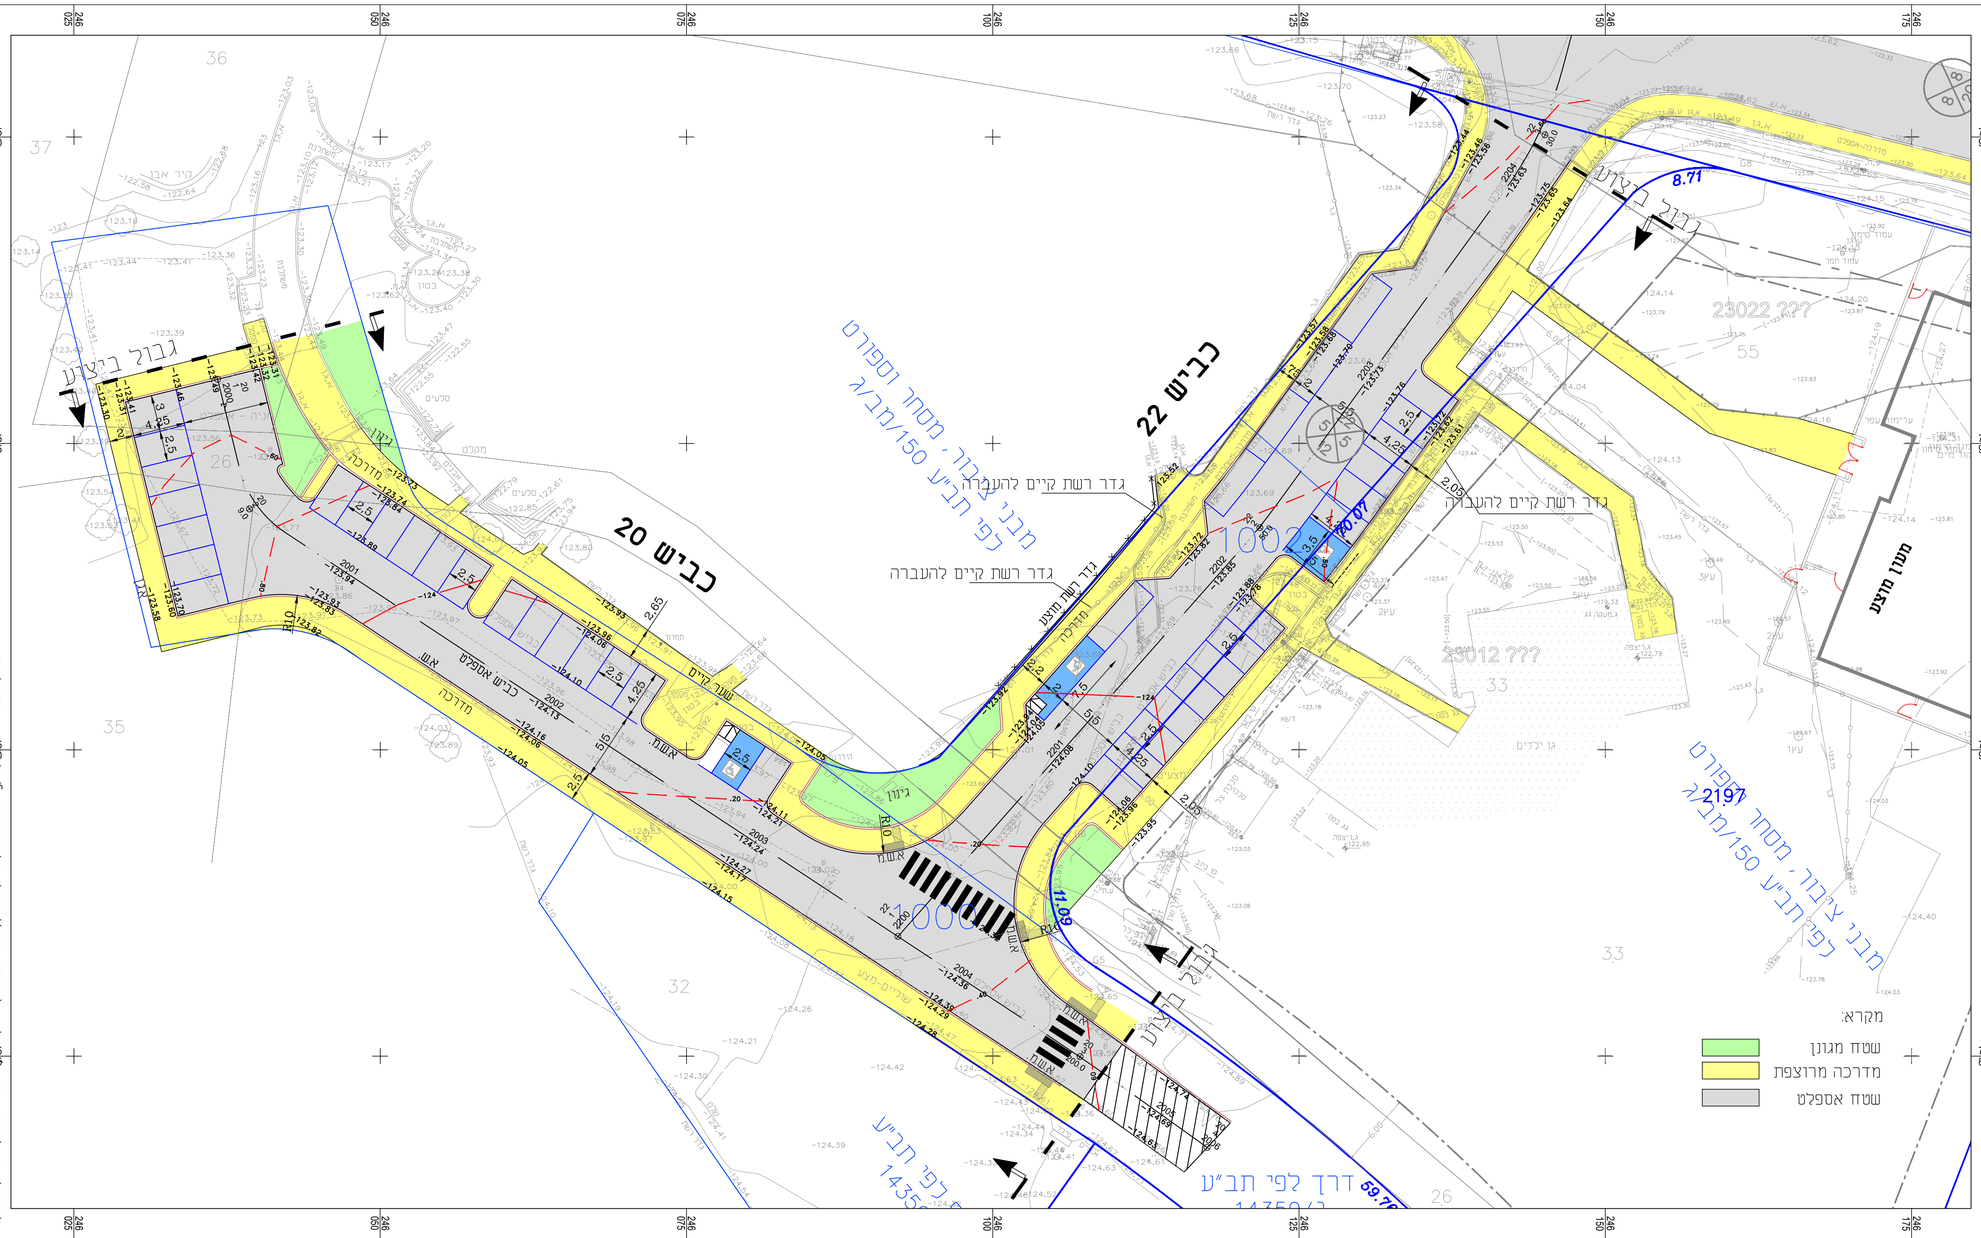

מס'	הערות ושנויים	תאריך
1	שינויים בתכנית	27.02.22
2	שינויים בתכנית	10.03.22
3	שינויים בתכנית	13.04.22

□ לעיון ○ למכרז △ לביצוע

שמיס מיכאל
תכנון כבישים ניקוז ופתוח נוף
נצרת עילית רח לוקב 9 , 8
טל:04-6470982 פקס:04-6576425
פל:052-475797

שם תכנית: מושב ביכורה
כביש מס' 20 ו-22 חלקי

שם
השרטוט: תכנית תנוחה

3	תכנן: מיכאל שרטט: לובה ביקר: מיכאל
ק.מ.: 1:250	תאריך: 22.02.22
מספר השרטוט: 2.01	הוכן עבור: מ.א.עמק המעיינות

אין לקבוע גדלים ע"י מדידה בשרטוט

על הקבלן לבקר את המידות במקום

Z:\Works\Kvishim\muaza Emek maayanot\BK-72\Shaked+Bikura\Bikura\Kvish\Mis-truha.dwg, 23/05/2022 15:30:39, luba