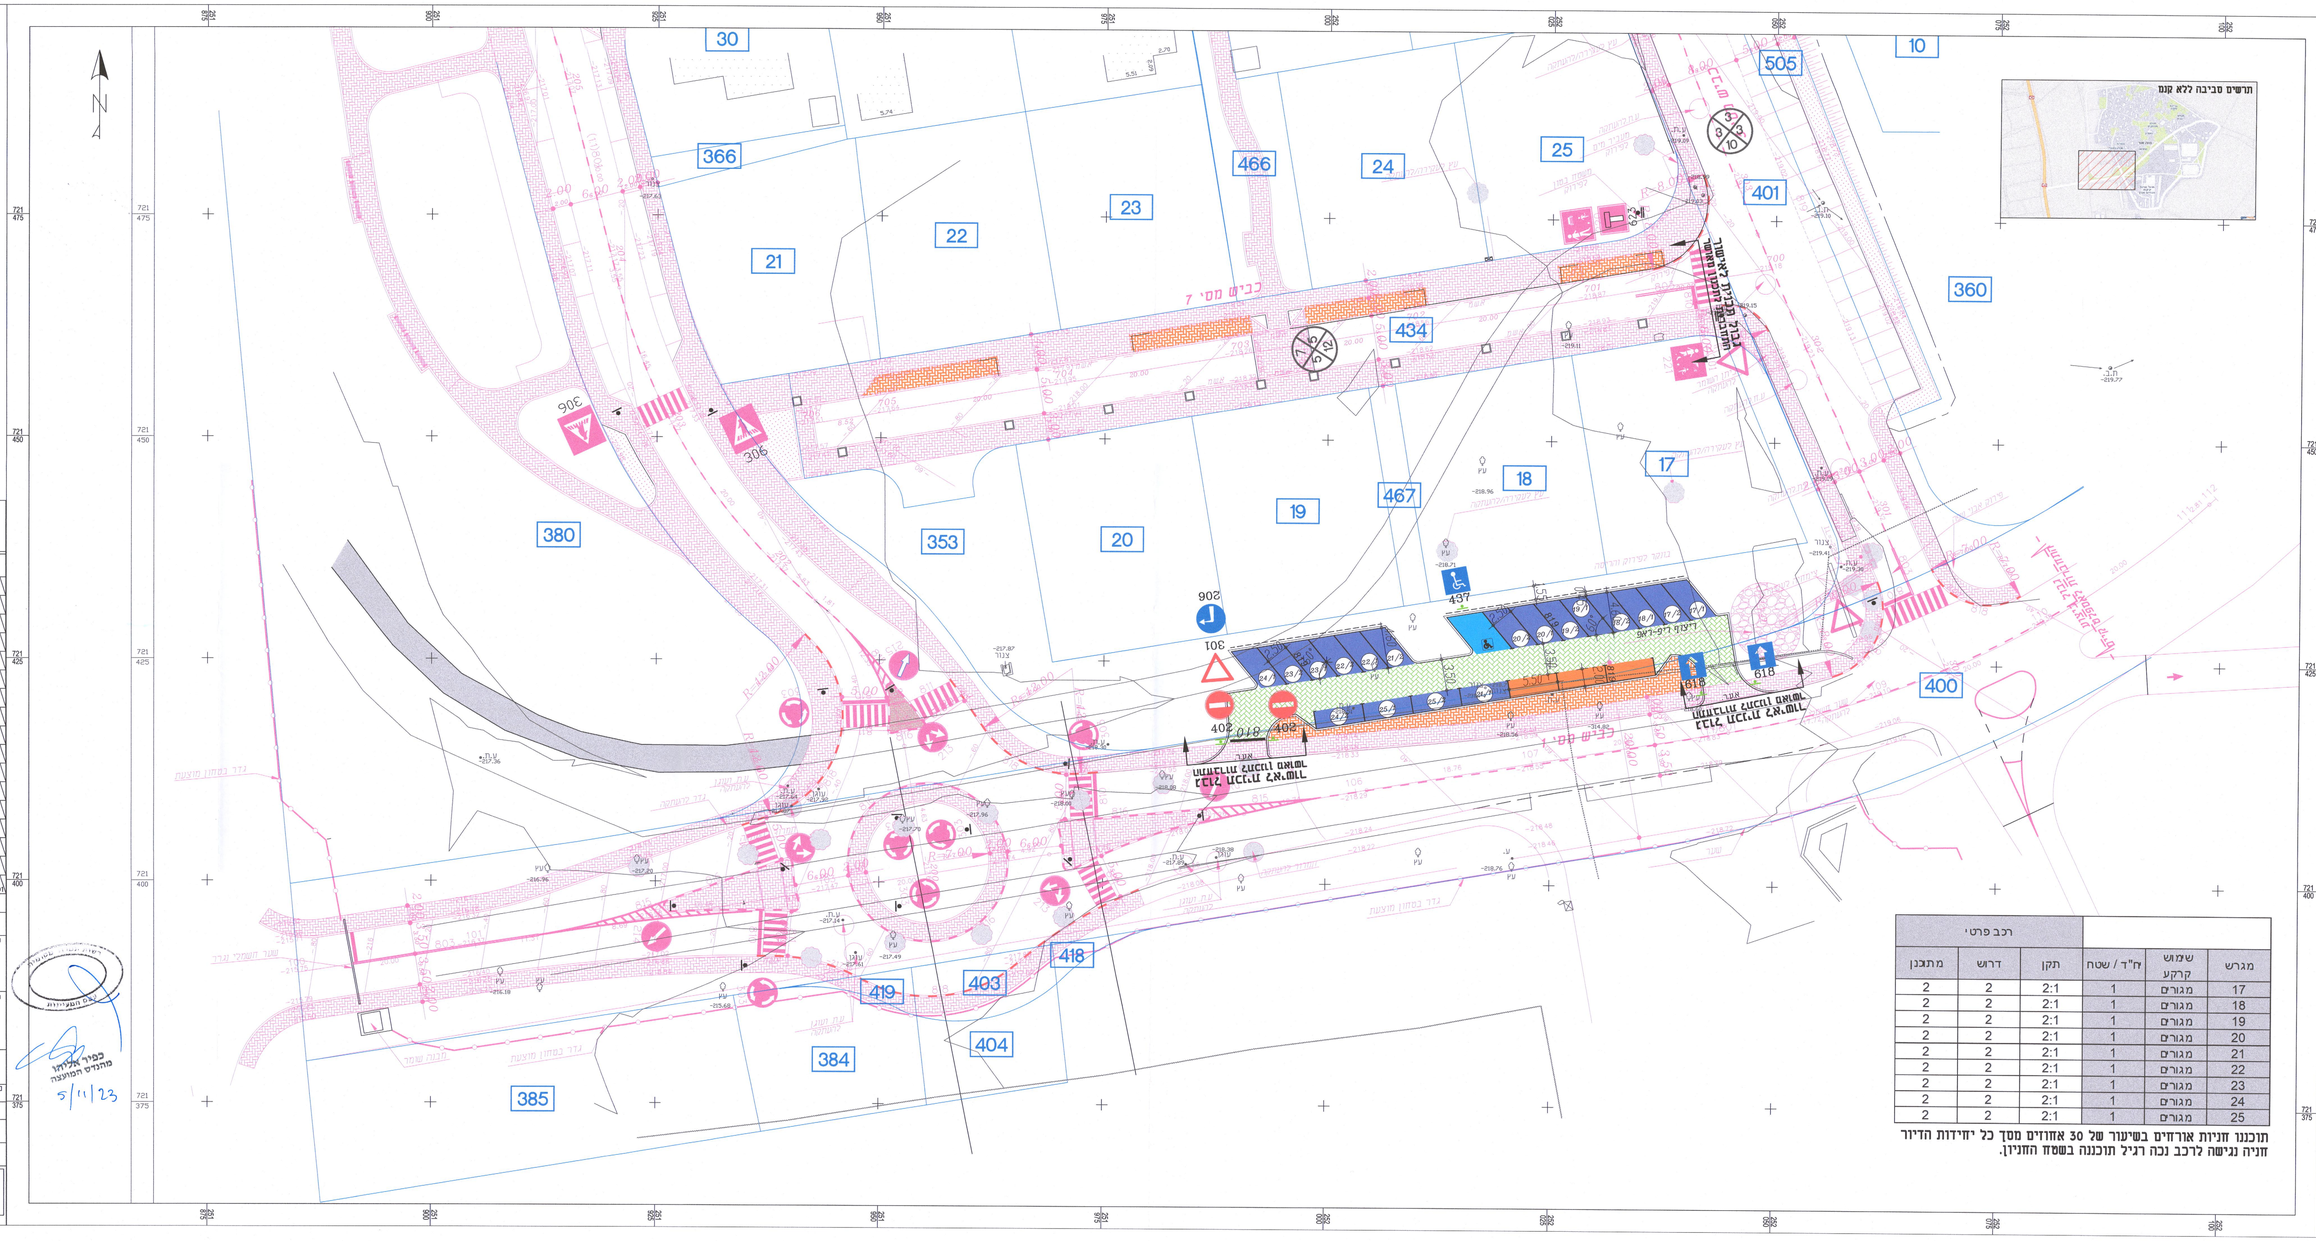

מקרא:

- חניות משוריכות
- חניות ארוחים
- סימון חניה נגישה בצבע
- ריצוף חניונים מתוכנן
- ריצוף מדרכות מתוכנן
- תוכנית תנועה מתוכננת ומאושרת ע"י אחר
- תמרור מתוכנן 618

רכב פרטי				
מגרש	שמוש קרקע	חנ"ד / שטח	תקן	דרוש	מתכנן
17	מגורים	1	2:1	2	2
18	מגורים	1	2:1	2	2
19	מגורים	1	2:1	2	2
20	מגורים	1	2:1	2	2
21	מגורים	1	2:1	2	2
22	מגורים	1	2:1	2	2
23	מגורים	1	2:1	2	2
24	מגורים	1	2:1	2	2
25	מגורים	1	2:1	2	2

תוכננו חניות אורחים בשיערור של 30 אחוזים מסך כל יחידות הדיור
חניה נגישה לרכב נכה רגיל תוכננה בשטח החנוין.

על המצגת, בכלל, אם רשימות ובהדרגיע לסתכנו על כל קנות, סמיה, שדרה, בסרים המצרך בנבחנו
המתכנן: היבו הנגיר הבלעדי של תוכניות אלו ושל אביזיות הרוצרים בה אין לשנות כל שימוש בתוכניה זו ברעיונות הנמנים בה ללא אישור מראש אי ובכתב של המתכנן.

תאריך		
17.08.2023	עדכון חניון ונספח חניה נגישה ותמרור 206 בכניסה מהחניון.	רן
תאריך	תיאור השינוי	חותמה

לעיון ☒ למכרז ☐ לביצוע ☐

שם הפרוייקט: **נווה אור**

שם התכנית: כביש 7 - חלופות לחניות מגרשים חזקפה 1

תוכן עבור: נווה אור

מס' תוכנית	2010-400-00
הכנים	1:250
תכנן	רן גולן
ביקר	רן גולן
תאריך	06.07.2023
שם קובץ	RGE-NEVEUR-01.dwg
תאריך	מהדורה
17.08.2023	01

אישור המשרד לתחבורה
בכפוף אל מחלקת הנגישות
5/11/23

רן גולן הנדסה
תנועה • כבישים • ניקוז
הרוגת 31, יבנה • טל: 052-6618186 • מייל: ran@golan-eng.com

C:\Users\USER\Desktop\WORK\7 כביש - נווה אור - 2010\קבצים\DWG\DP\GRUGE-NEVEUR-01.dwg, 18/08/2023 07:32:30, DWG To PDF.pc3