
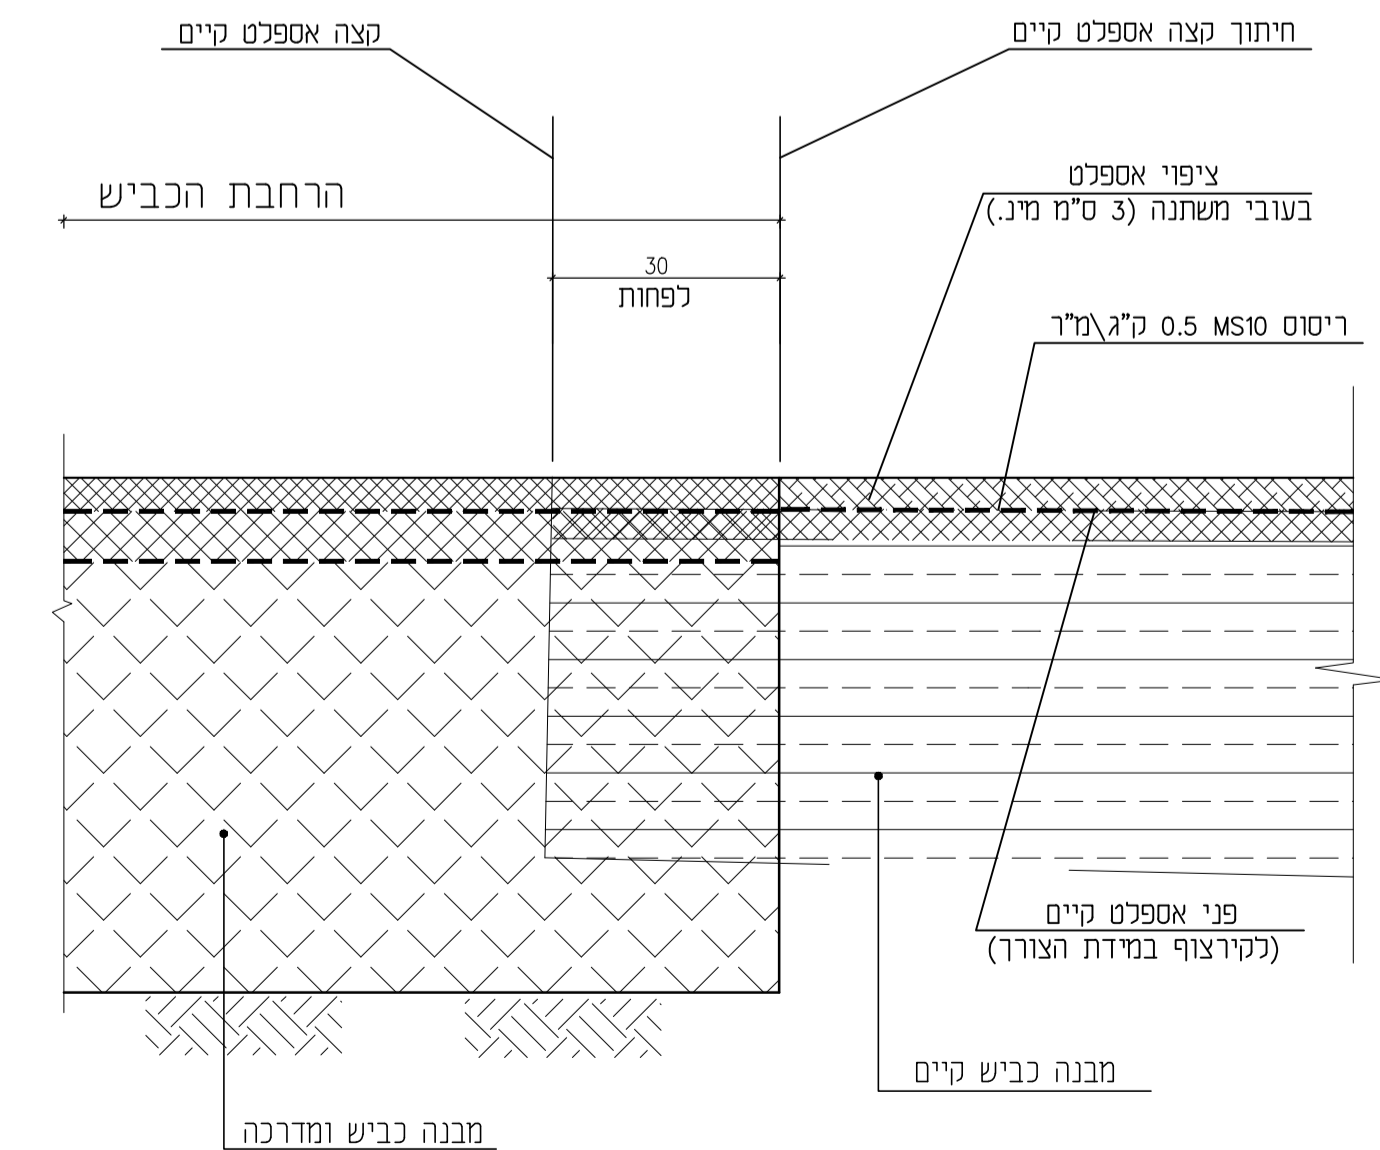
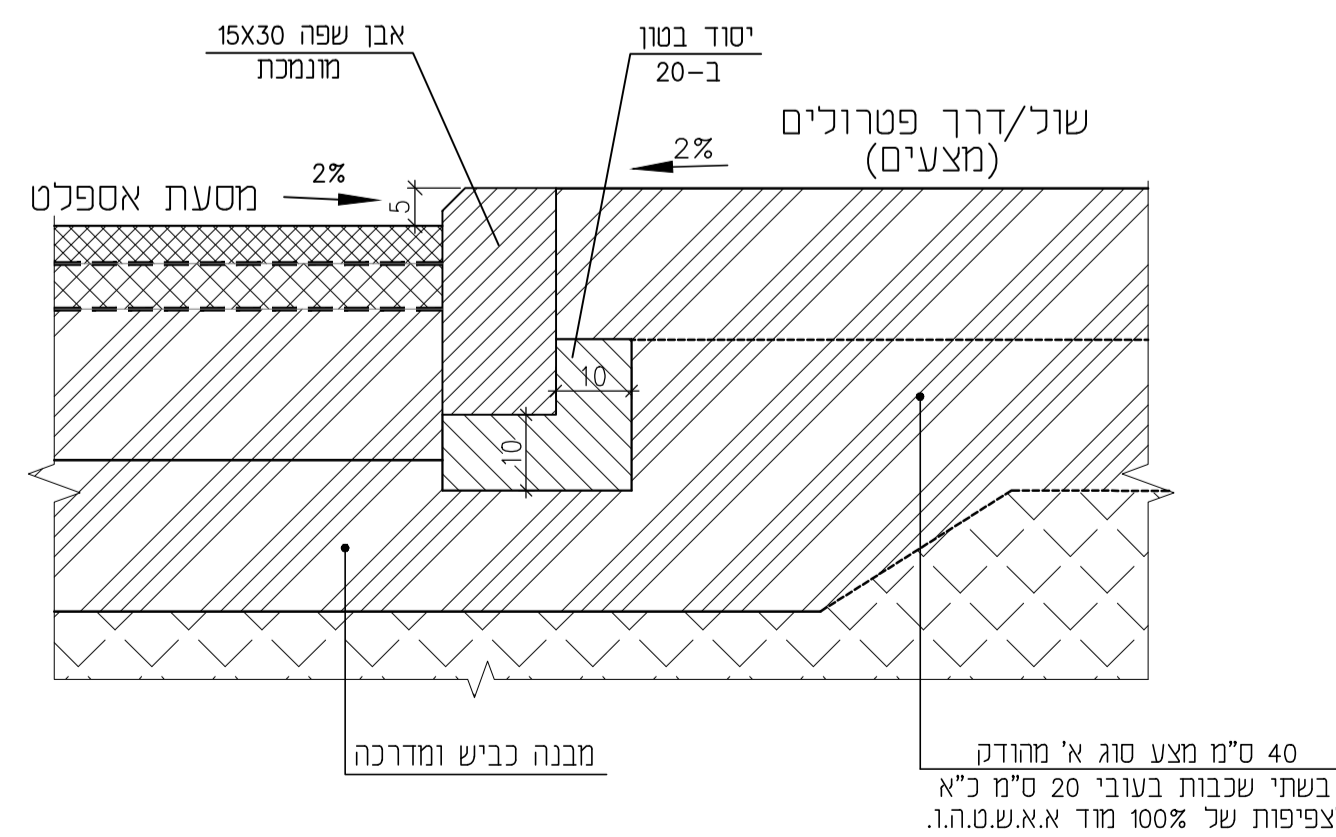
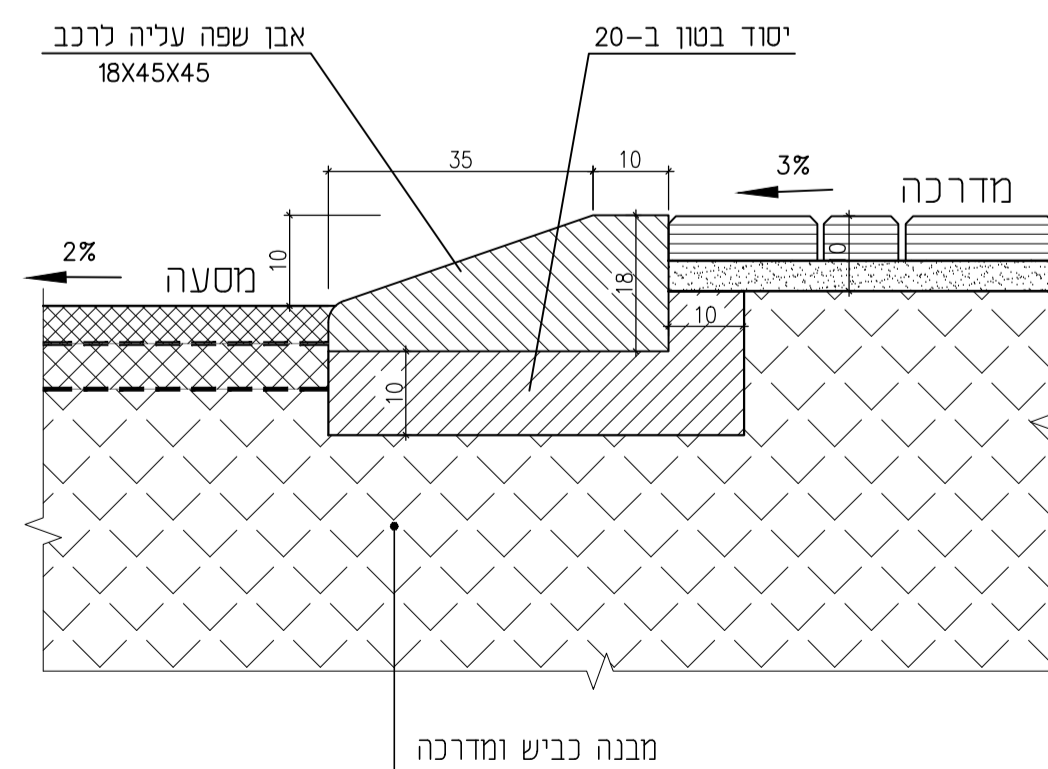
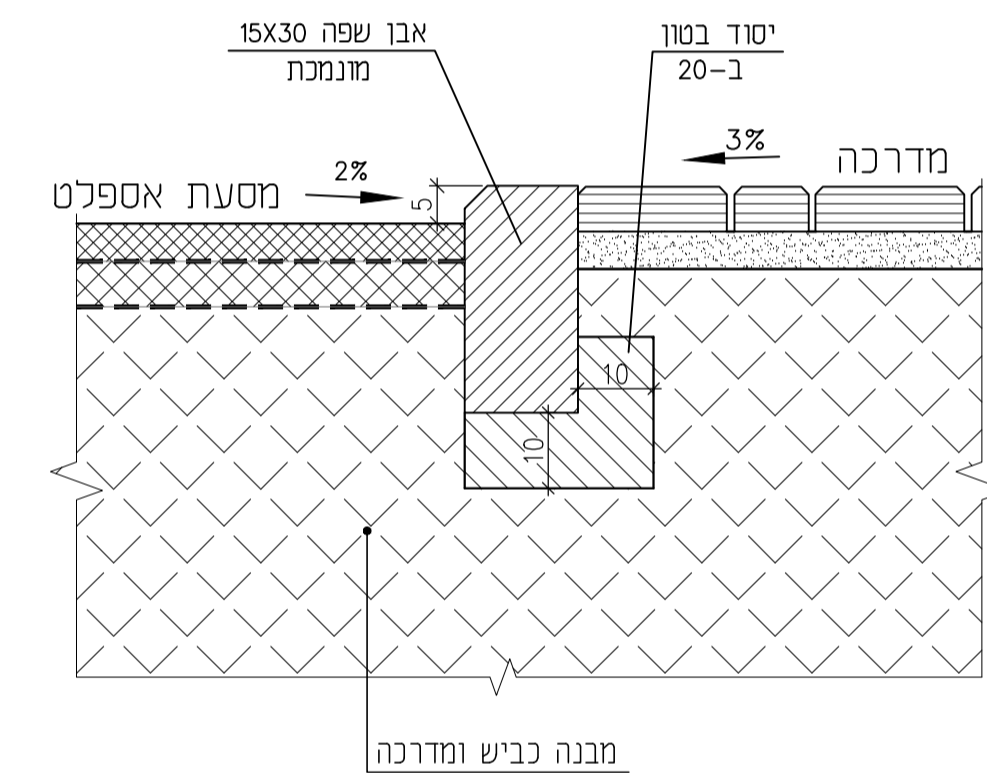
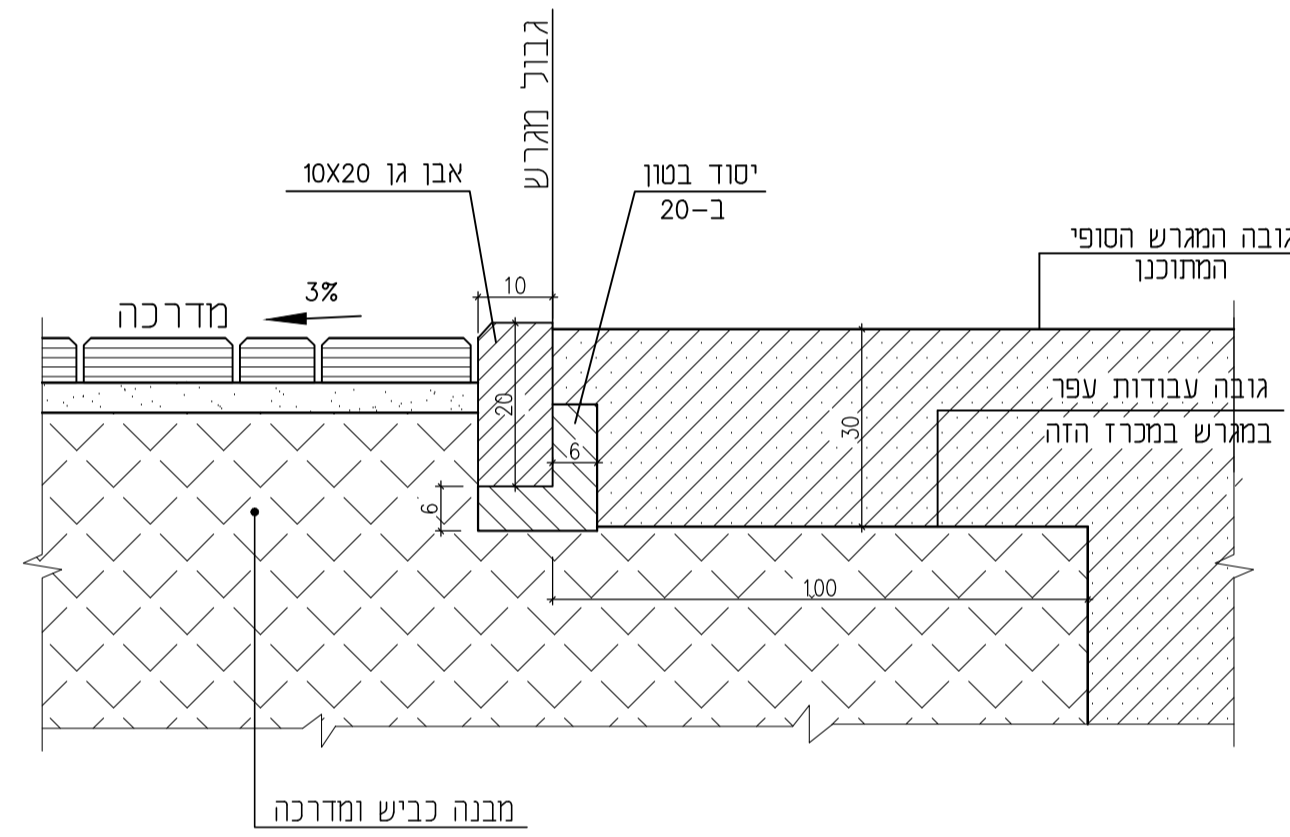
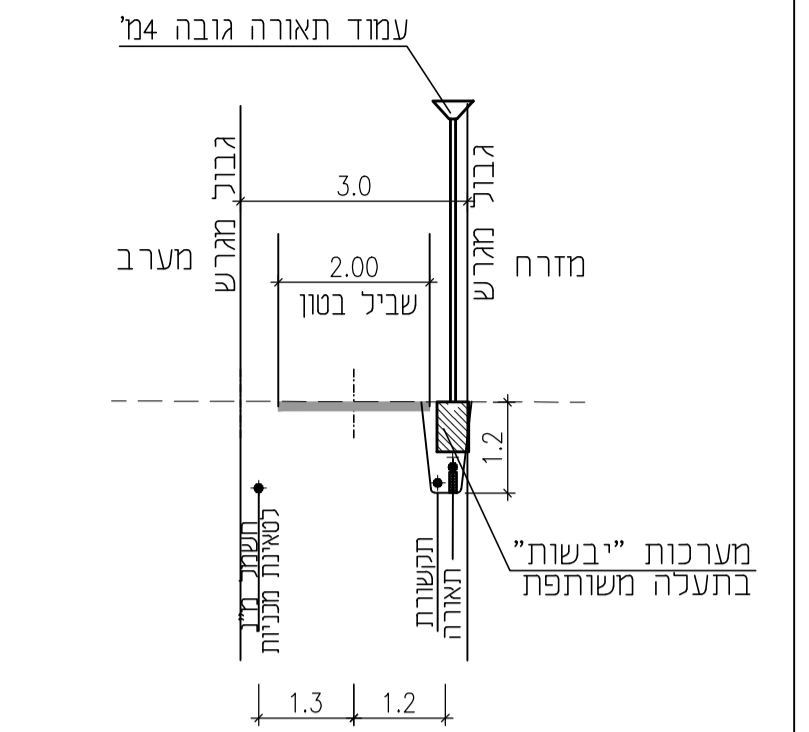
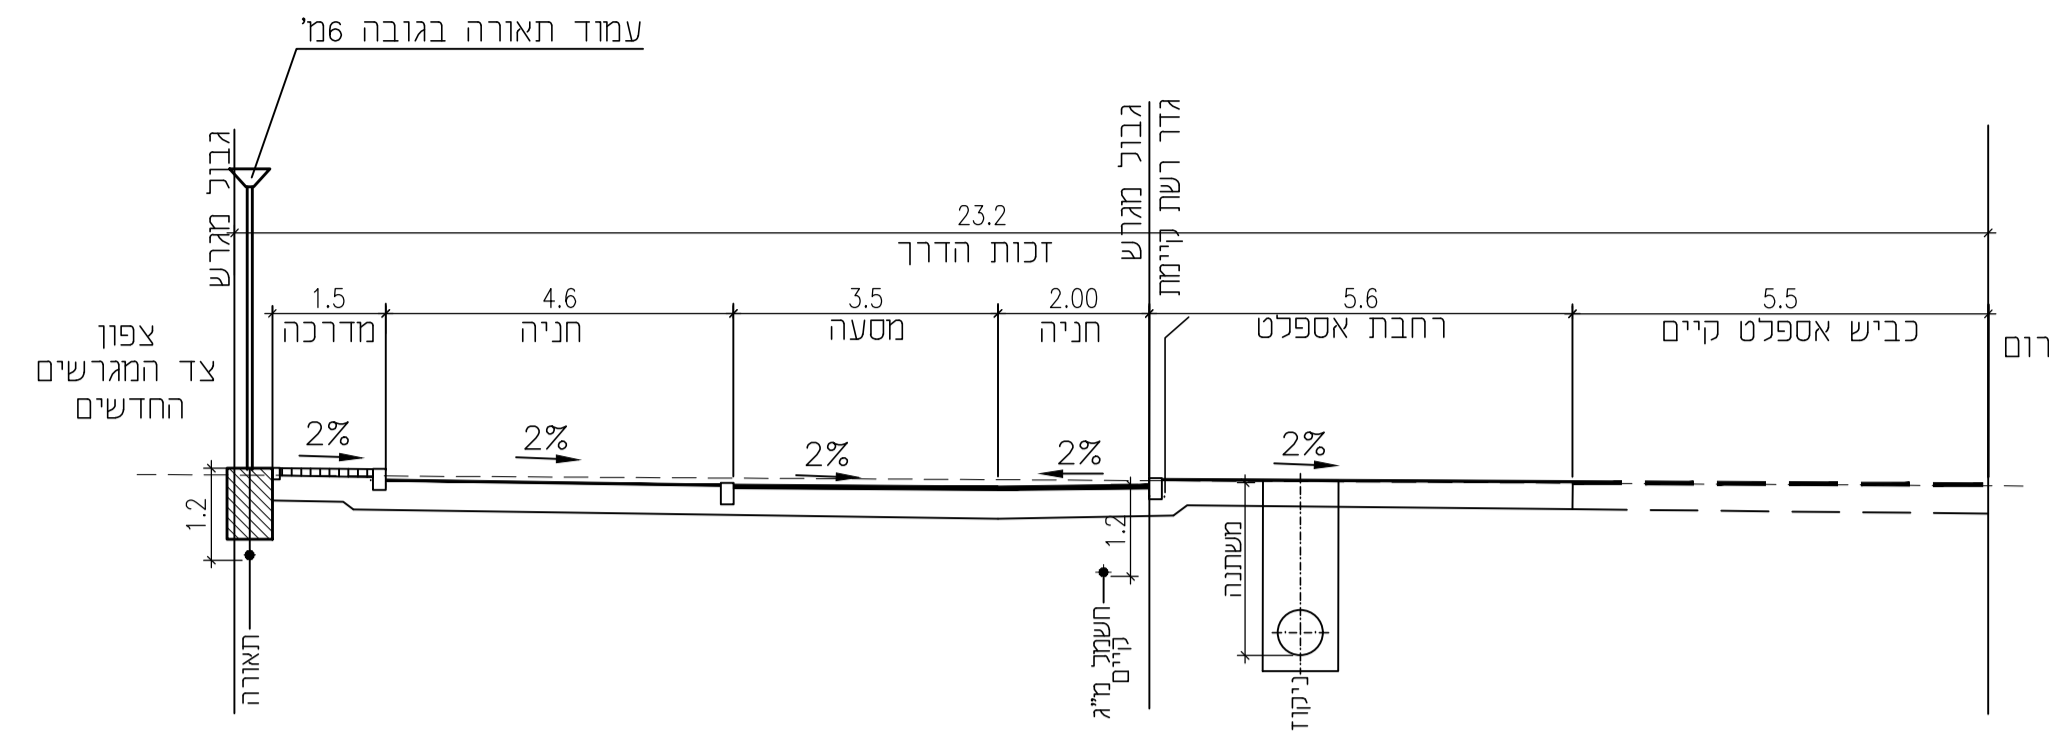


פרט מבנה כביש, אבן שפה ומדרכת אבן משולבת
קנ"מ 1:10

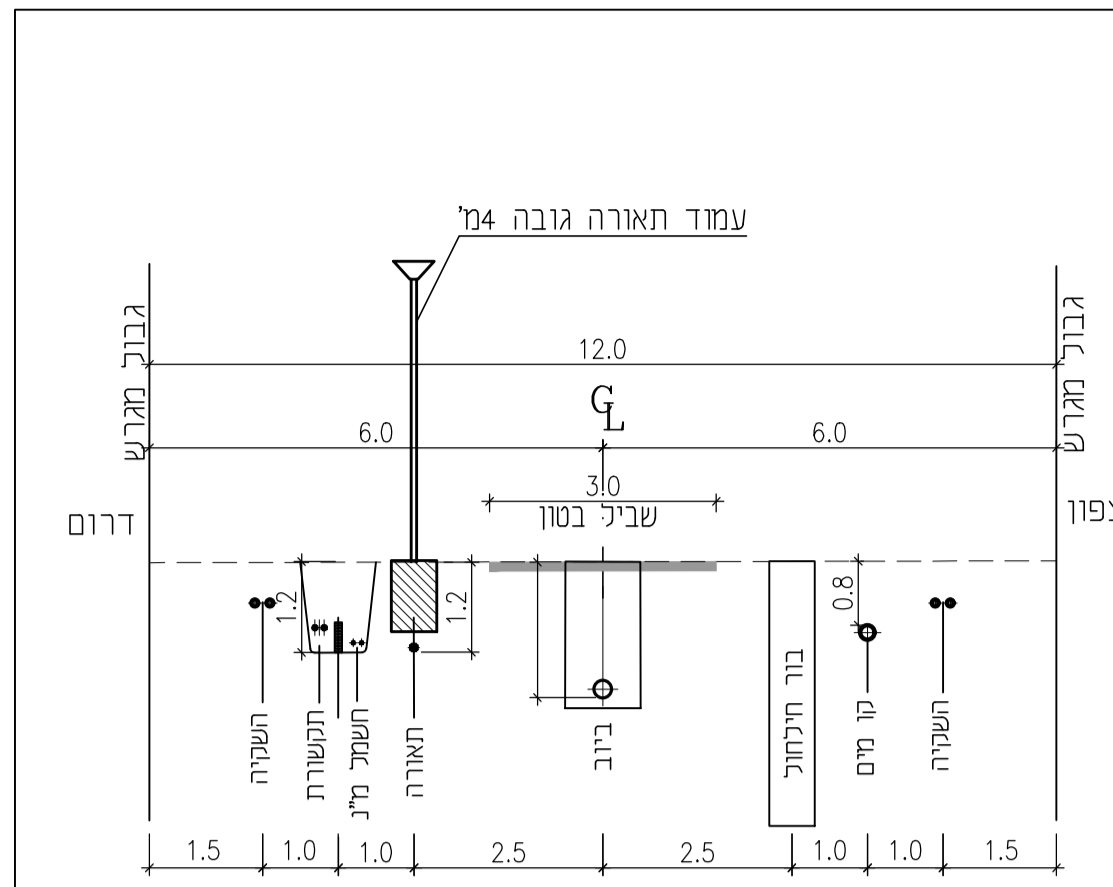

מסי	מחולו נושא השינוי	תאריך	חתימה
<input checked="" type="checkbox"/> לעיון	<input type="checkbox"/> למכרז	<input type="checkbox"/> לביצוע	
המזמין:			
קיבוץ נווה אור			
שם הפרויקט:			
הרחבת הקיבוץ רחוב מסי 7			
שם התכנית:			
כבישים פרטים וחתכים טיפוסיים			
מספר			
מספר	סוג תכנית	נושא הגדטי	מסי פרויקט
0027600105002			
תכנון:	ק.ר.	בקר:	תאריך:
שרטוט:	ר. קרקוש	קניס:	04/24
יטוד ר.ק. - הנדסה ותשתית בע"מ			
ת.ד. 502, שיכון בניים, שדה ורבורג, 44935			
טל': 09-7451843, נייד: 054-8181199, פקס: 09-7417662			
דאר אלקטרוני: rami@yesod-eng.co.il			